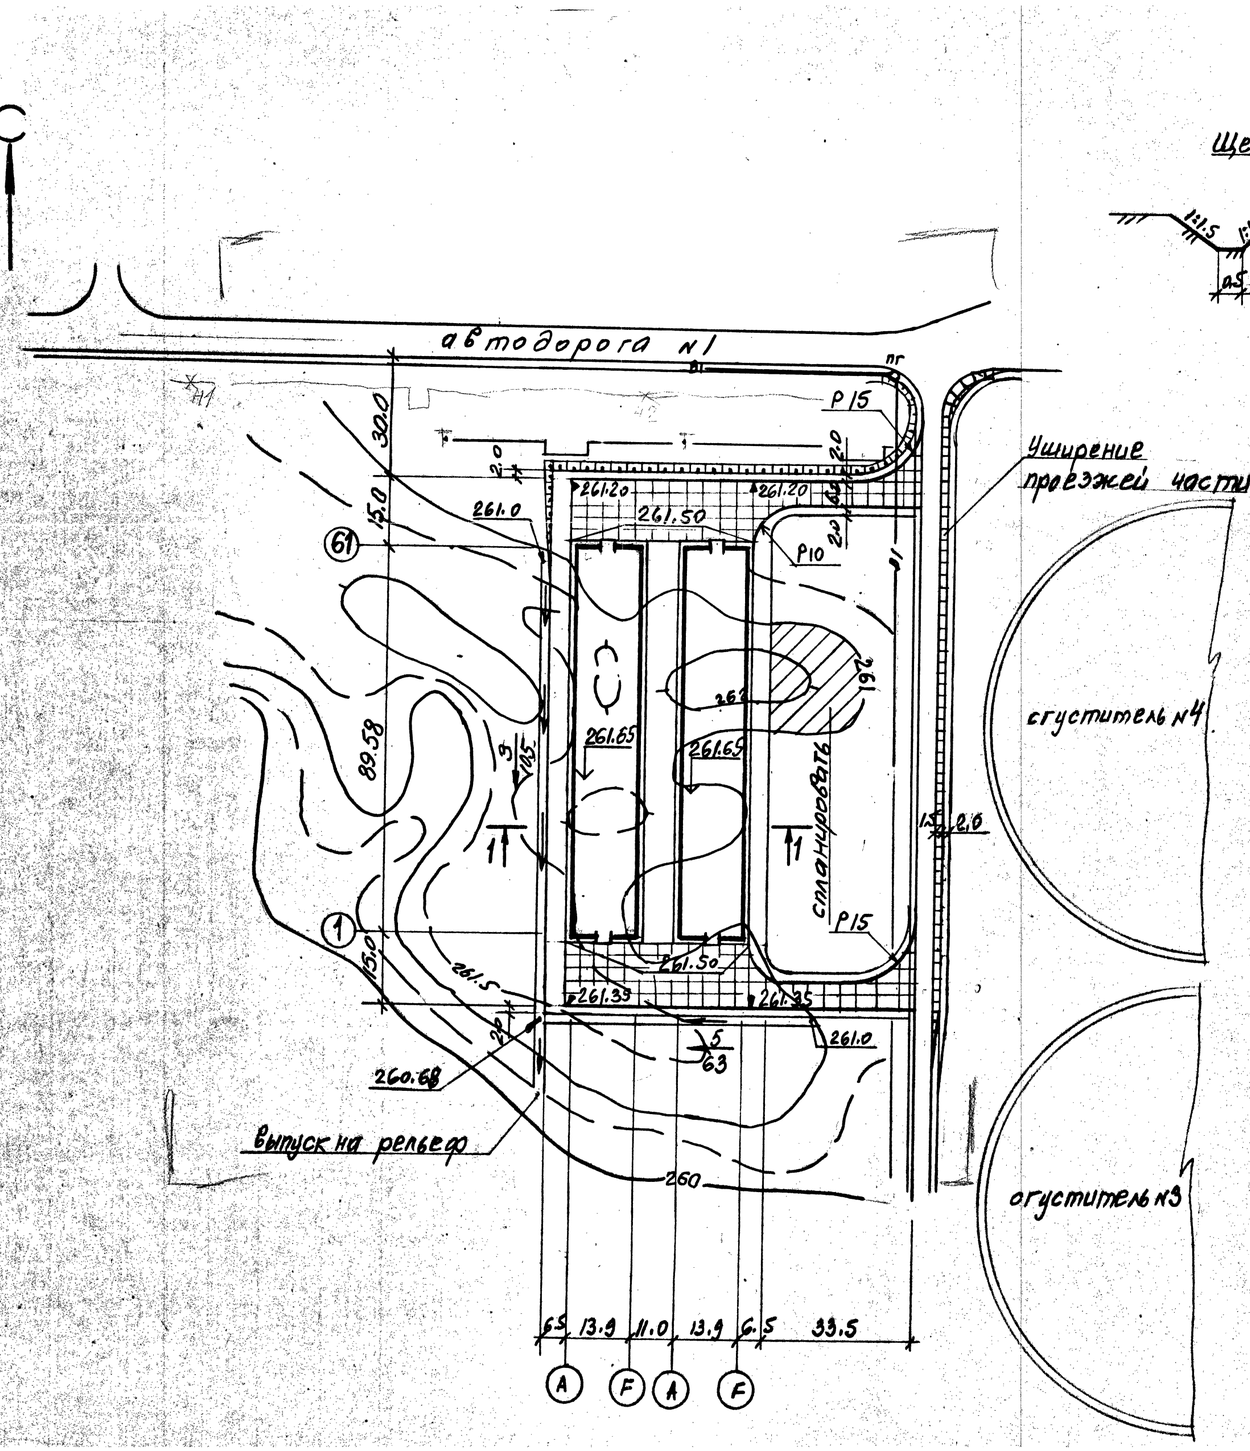

1 — 1

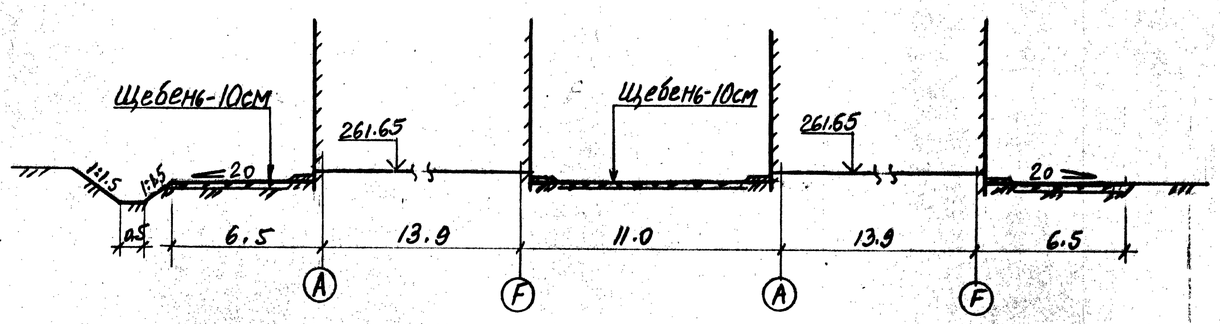

Объемы работ

NN п/п	Наименование	Кол.
1	Снятие почвенно-растительного слоя, м³	1000
2	Выемка, м³	250
3	Насыпь, м³	1700
4	Планировка площадей и откосов, м²	8000
5	Рытье водоотводных канав, м²	150
6	Планировка откосов и дна канав, м²	400
7	Покрытие автоподъездов и уширения дороги-цементобетон М350-20см, песок, обработ. битумом-3см, щебень-14см, песок-10см, м²	2100
8	Укрепление обочин и покрытие площадок-щебень-12см, м²	2300

За основу принят проект института „Механобр", черт. 23372-ГТ-1, 2108 (хвостовое хозяйство с оборотным водоснабжением)

Инв. № подл. | Подп. и дата