

Обозначение	Наименование	Прим.
КЖ, ТП	Строительная часть	
ТПС	Теплотехническая часть	
	Электрическая часть	

СПЕЦИФИКАЦИЯ

Масштаб Табл.	Обозначение	Наименование	Кол. экз., шт.	Масштаб Прим.
1	ГОСТ 10704-76	Труба 25х25	10	М
2	ГОСТ 10704-76	Труба 32х25	900	М
3	ГОСТ 10704-76	Труба 38х25	30	М
4	ГОСТ 10704-76	Труба 133х4	300	М
5	15кч 19п2	Вентиль француз.		
		Выйт д/25	4	
6	15кч 18п1	Вентиль муфто-		
		Выйт д/15	4	

ПЛАН


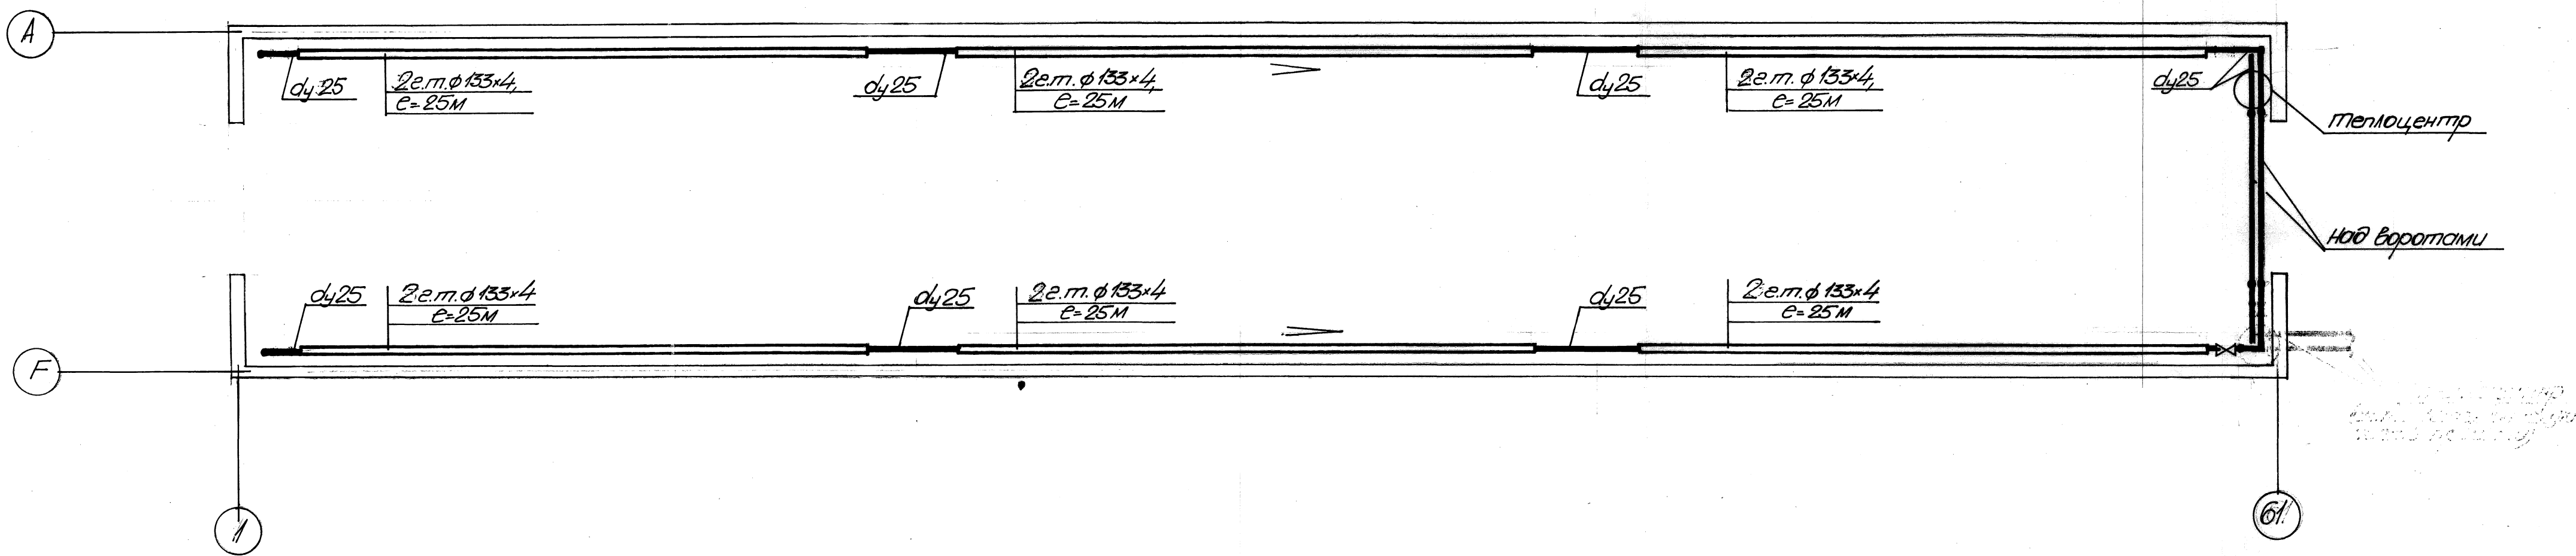


СХЕМА СИСТЕМЫ ОТОПЛЕНИЯ

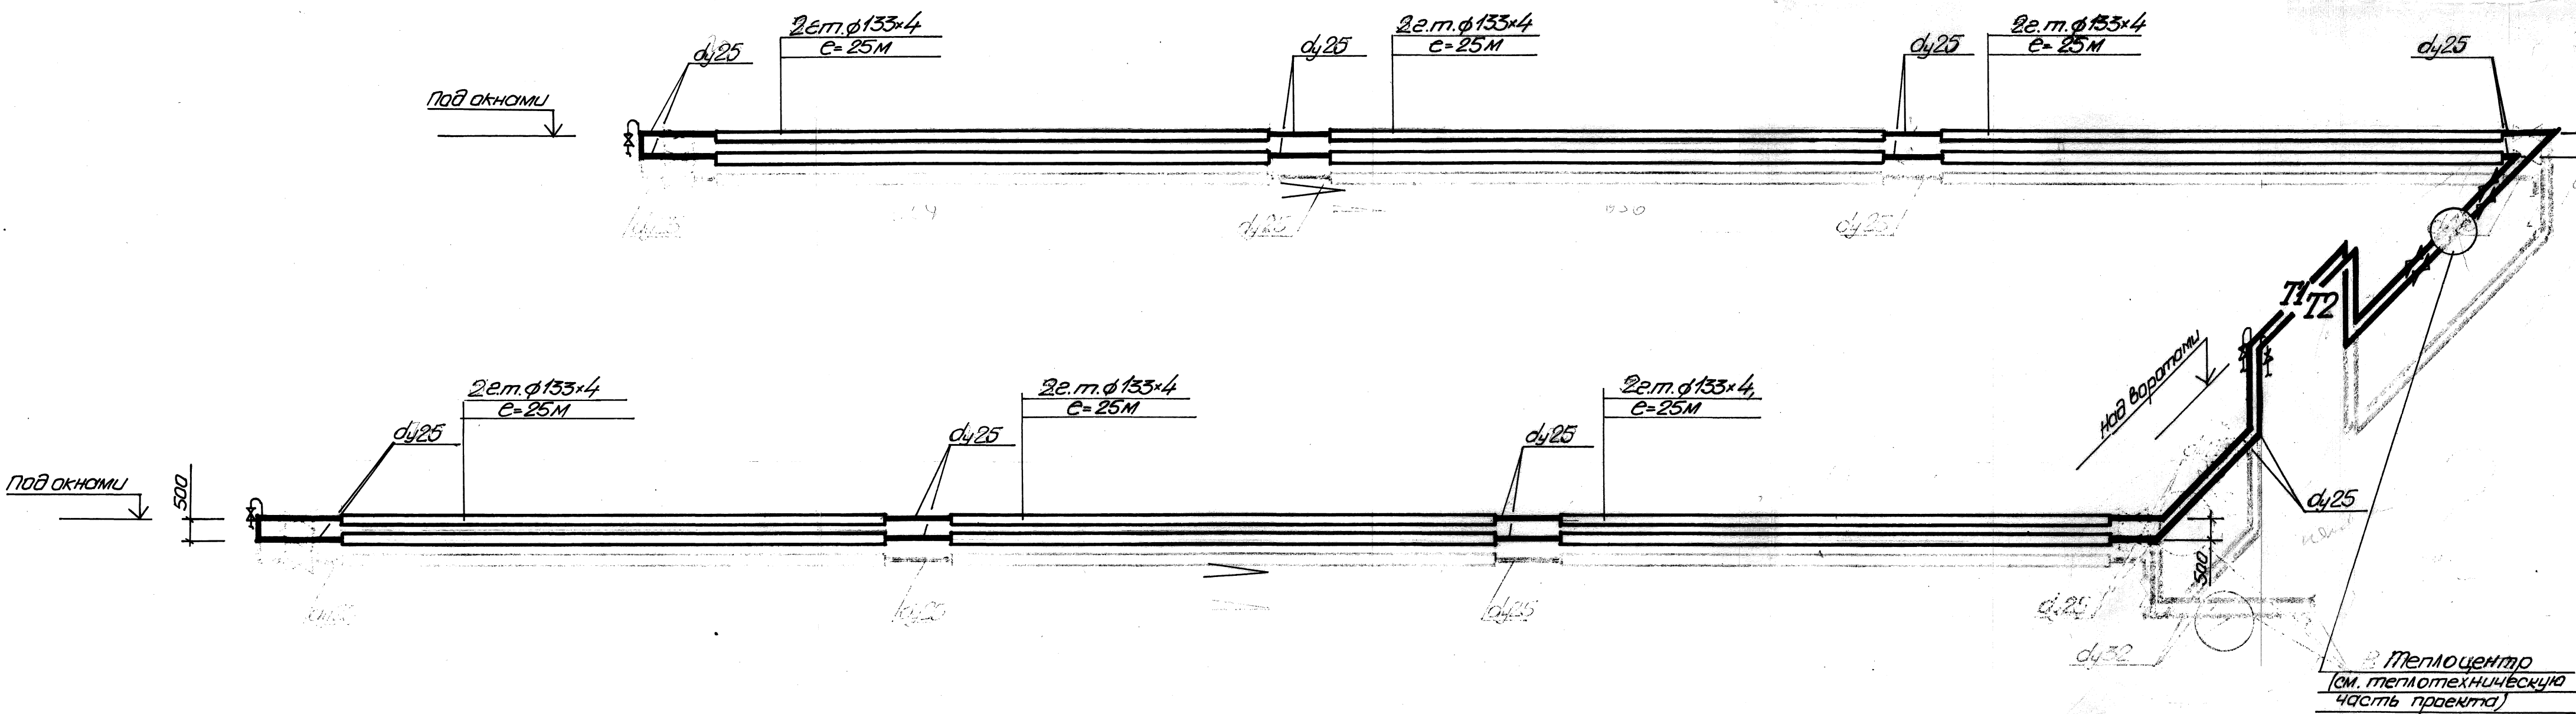

- 1. Спецификация дана на один склад.
- 2. Температура помещения $t_{в} = +5^{\circ}\text{C}$.
- 3. Трубы окрасить масляной краской за 2 раза. 2 шт. гол.
- 4. Теплопотери здания $Q = 118100 \text{ ккал/ч}$.