



План на отм. 0,000

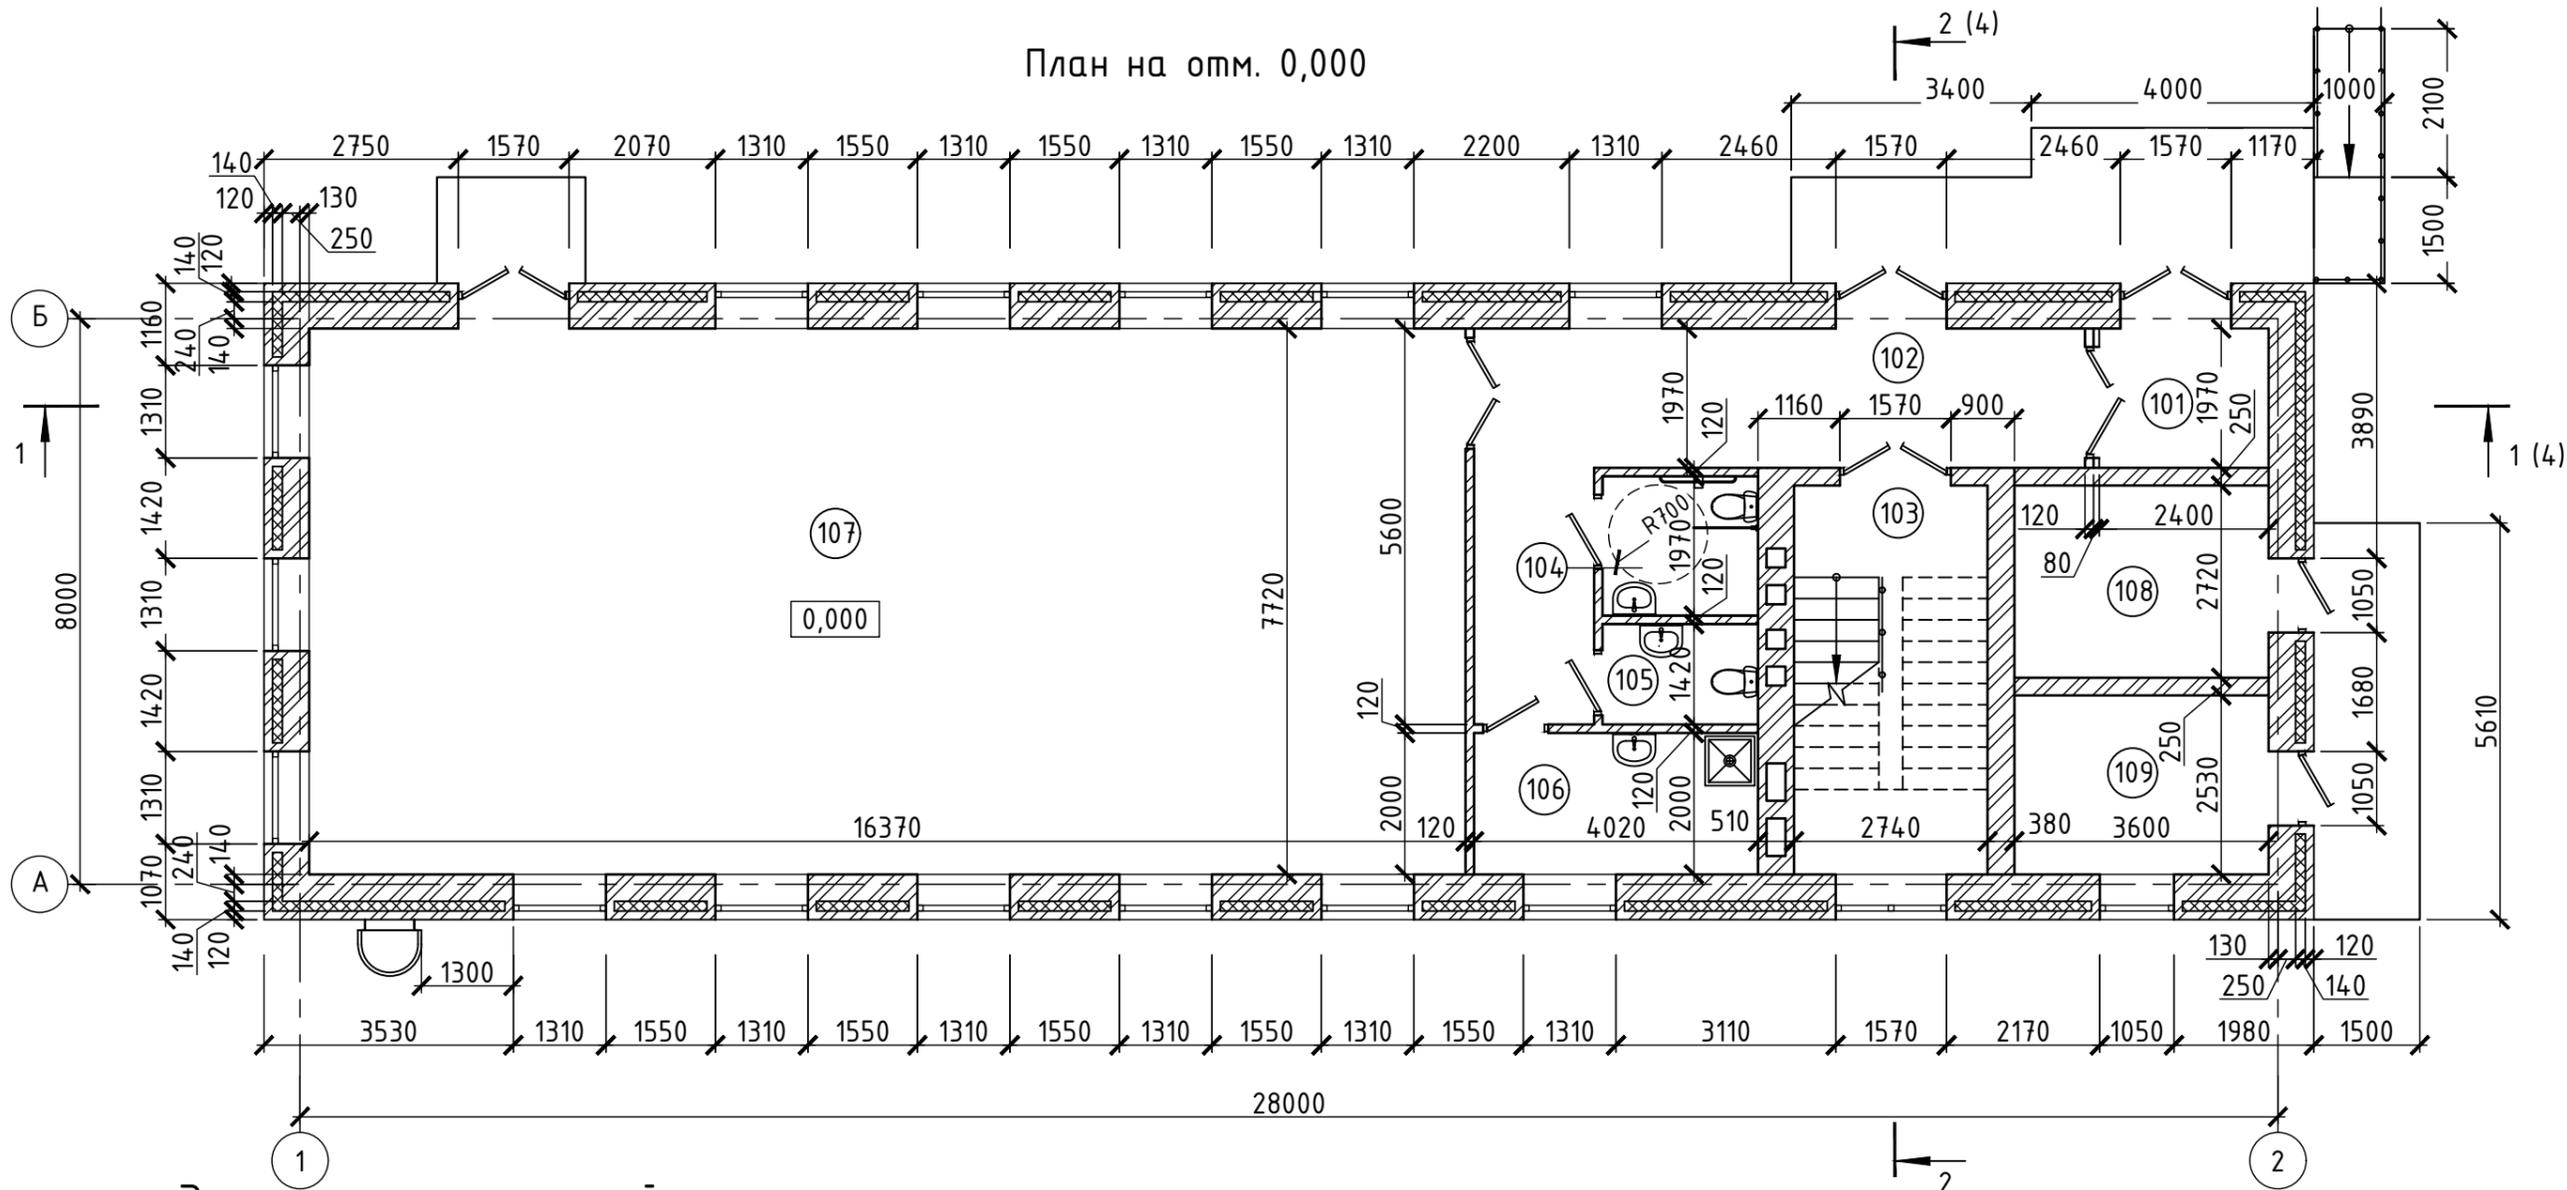

Экспликация помещений

Условные обозначения:

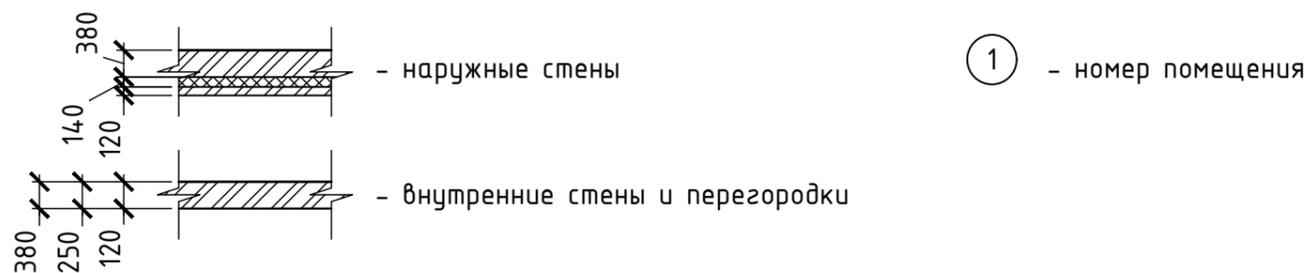


1. Данный лист см. совместно с листом 4;

Номер помещения	Наименование	Площадь, м ²	Кат. помещения
на отм. 0,000			
101	Тамбур	4.7	
102	Вестибюль	23.2	
103	Лестничная клетка	15.1	ВЗ
104	Санузел для МГН	4.3	Г
105	Санузел	3.1	
106	Помещение уборочного инвентаря (+место под вент оборудование)	8.0	
107	Офисное помещение	126.4	
108	Электрощитовая	9.8	
109	Помещение котельной	9.1	
Итого:		203.7	

Изм	Кол.уч	Лист	№ док	Подп	Дата			
Разраб.	Крючкова					Стадия	Лист	Листов
						П	1	
Н. контр.	Савков							
ГИП	Гавриленко							

План на отм. +3,300

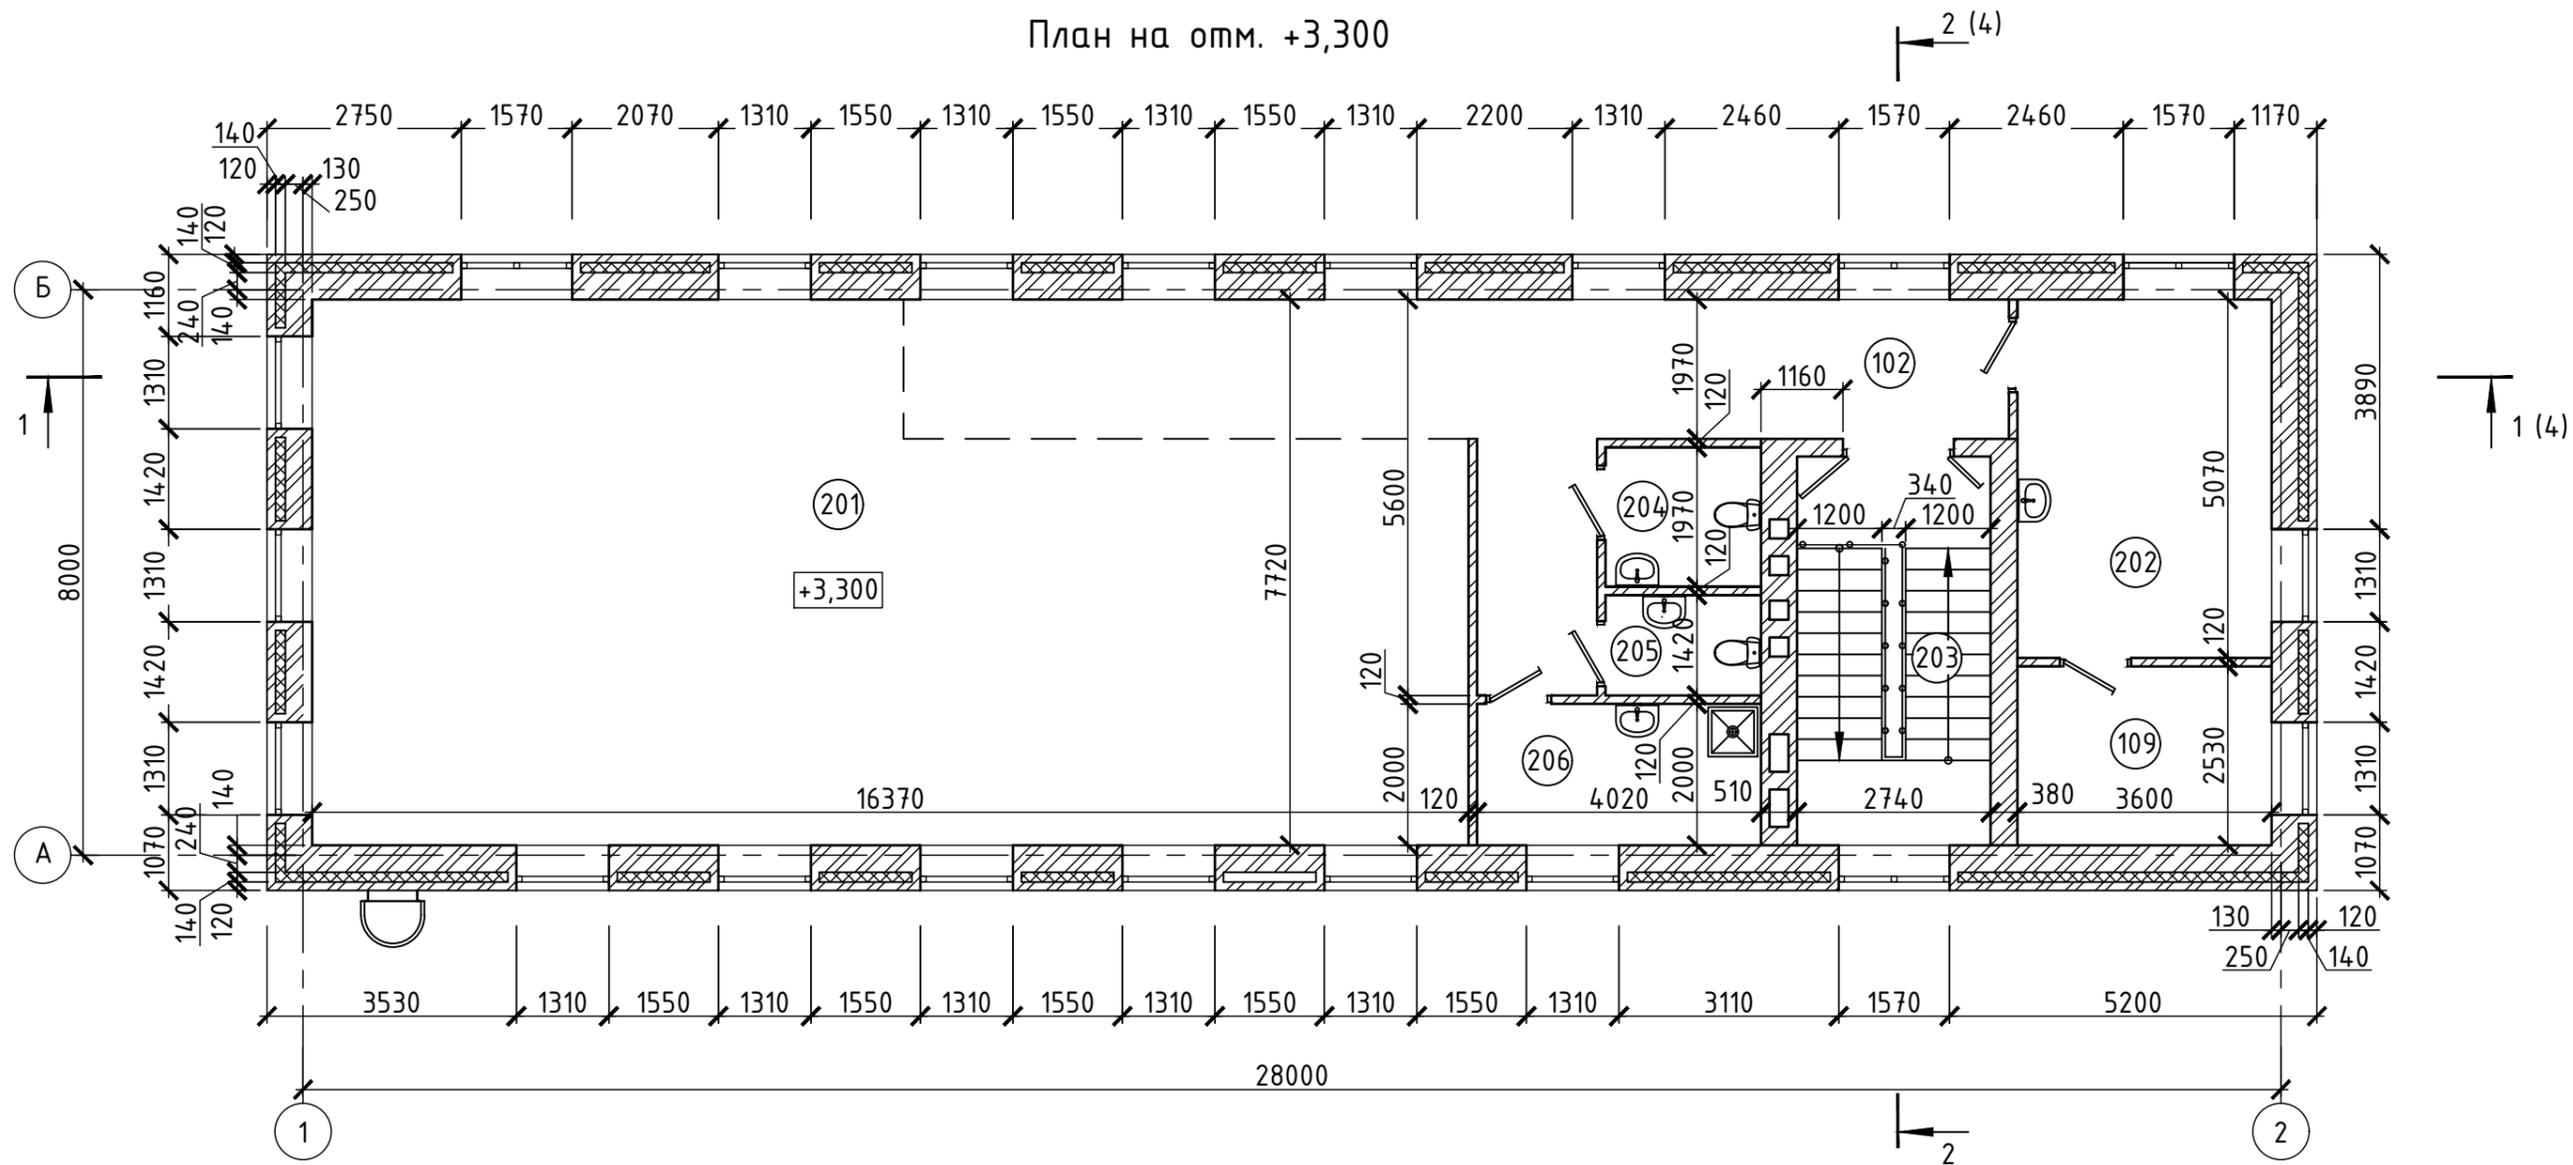


Экспликация помещений

Номер помещения	Наименование	Площадь, м ²	Кат. помещения
на отм. +3,300			
201	Офисное помещение	110.6	
202	Комната приема пищи	18.3	
203	Лестничная клетка	15.1	ВЗ
204	Санузел	4.3	Г
205	Санузел	3.1	
206	Помещение уборочного инвентаря (+место под вент оборудование)	8.0	
207	Коридор	37.0	
208	Подсобное помещение	9.1	
Итого:		203.9	

1. Данный лист см. совместно с листом 4;
2. Кирпичные стены толщиной 380мм вести из кирпича рядового полнотелого марки КР-р-по 250x120x65/1НФ/100/2,0/25/ГОСТ 530-2012 на растворе марки М75 F25 с армированием кладочной сеткой $\phi 4$ Вр-I с ячейкой 50x50мм через каждые пять рядов кладки;
3. Кирпичные стены толщиной 250мм вести из кирпича рядового полнотелого марки КР-р-по 250x120x65/1НФ/100/2,0/25/ГОСТ 530-2012 на растворе марки М75 с армированием кладочной сеткой $\phi 4$ Вр-I с ячейкой 50x50мм через каждые пять рядов кладки;

Изм	Кол.уч	Лист	№ док	Подп	Дата				
Разраб.	Крючкова					Административное здание	Стадия	Лист	Листов
							П	2	
Н. контр.	Савков					План на отм. +3,300.			
ГИП	Гавриленко								

План кровли

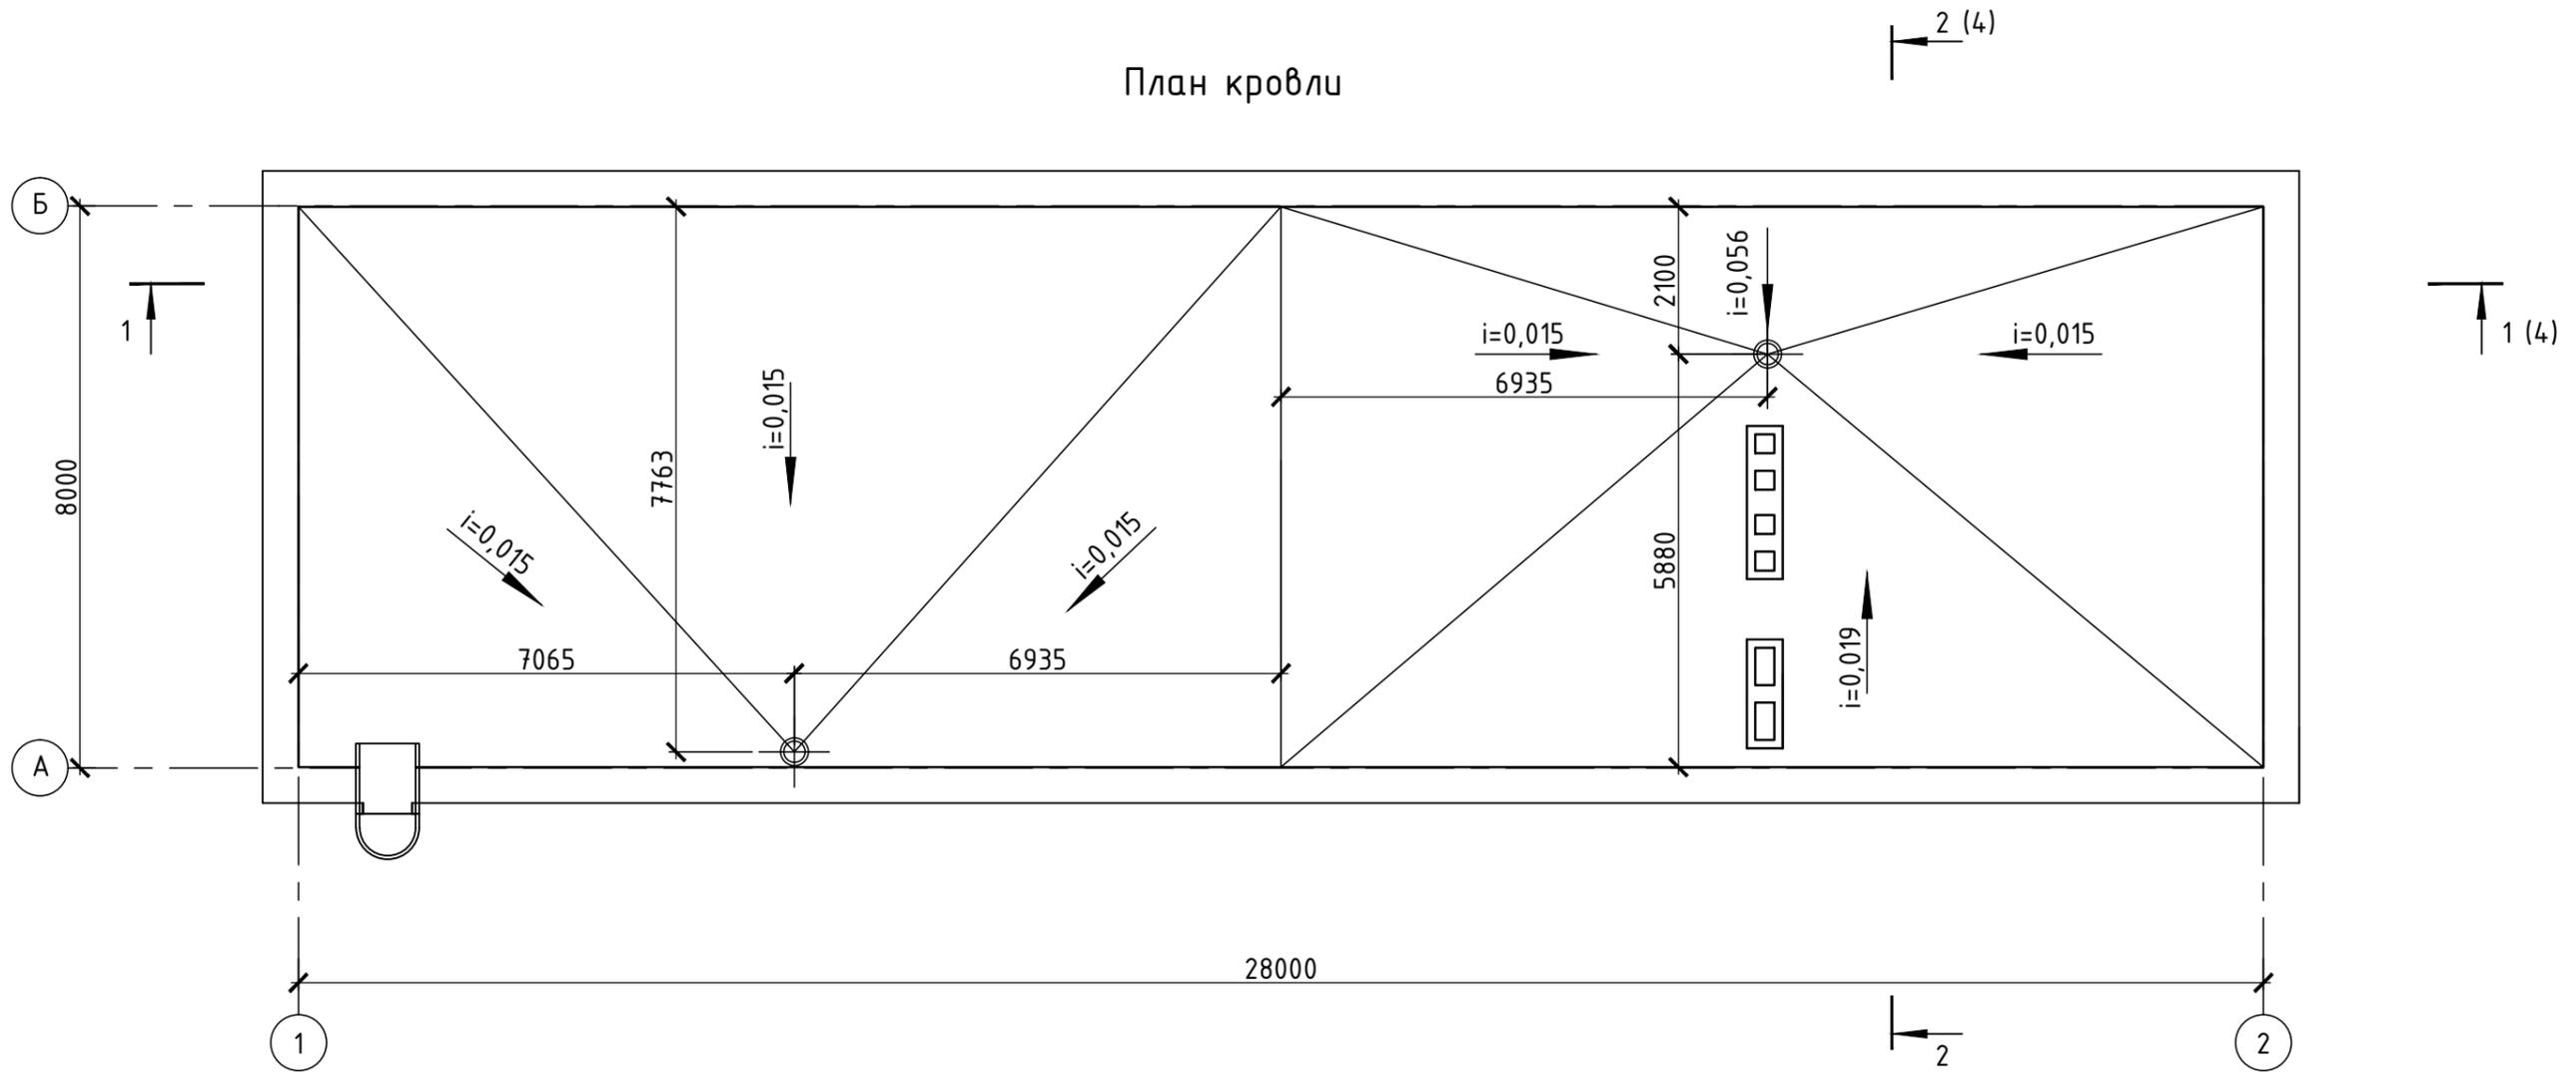


Основные показатели по проекту

№ п.п.	Наименование	Ед. изм.	Примечание
1	Площадь застройки	м ²	261,2
	в том числе крылец и пандусов	м ²	29,0
2	Общая площадь:		
	выше отм. 0,000	м ²	407,6
3	Строительный объем:		
	выше отм. 0,000	м ³	1349,5


1. Данный лист см. совместно с листом 4;

Изм	Кол.уч	Лист	№ док	Подп	Дата	Стадия	Лист	Листов
Разраб.		Крючкова				П	3	
Н. контр.		Савков				План кровли		
ГИП		Гавриленко						

Разрез 1 - 1

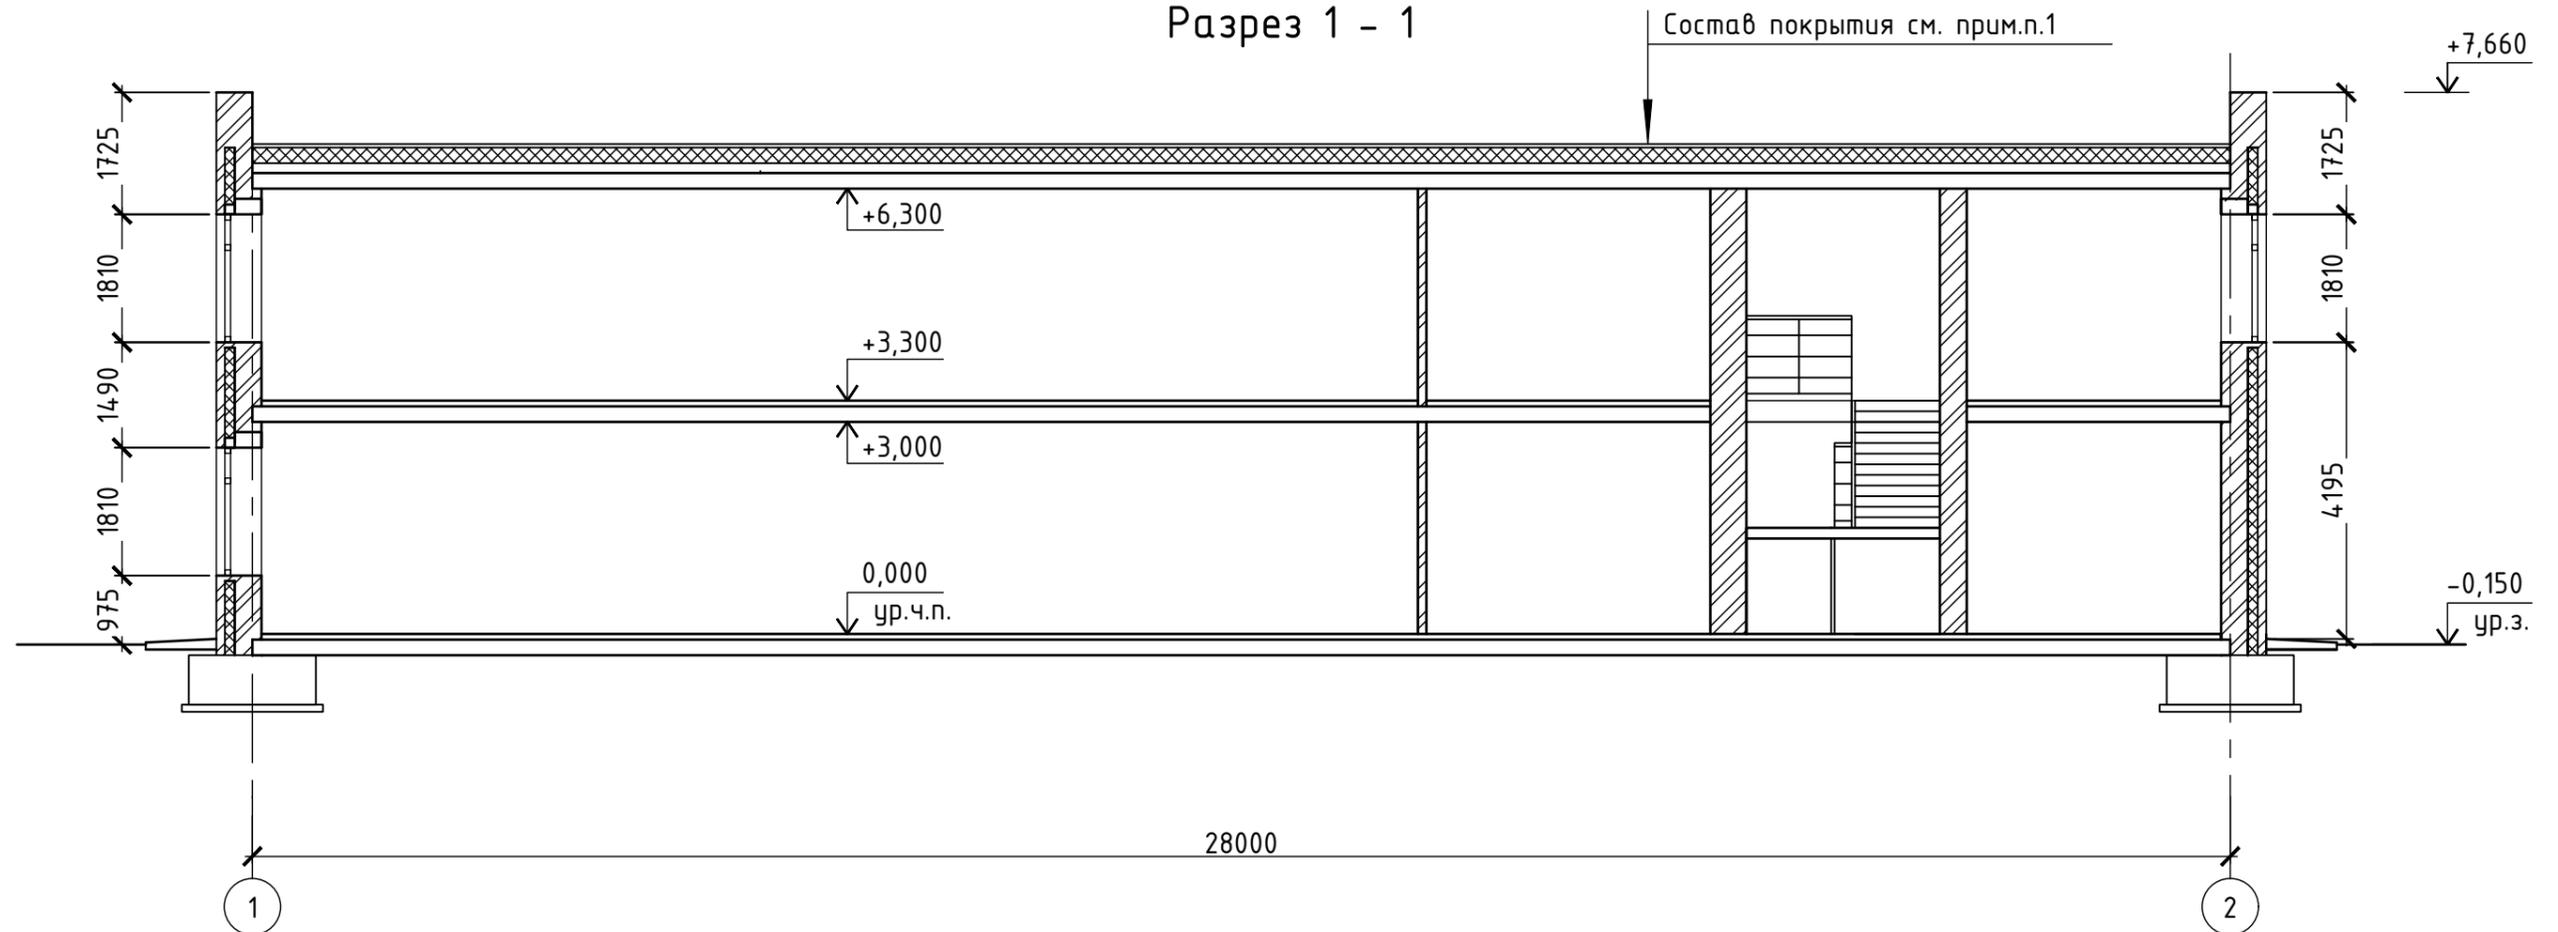

Разрез 2 - 2

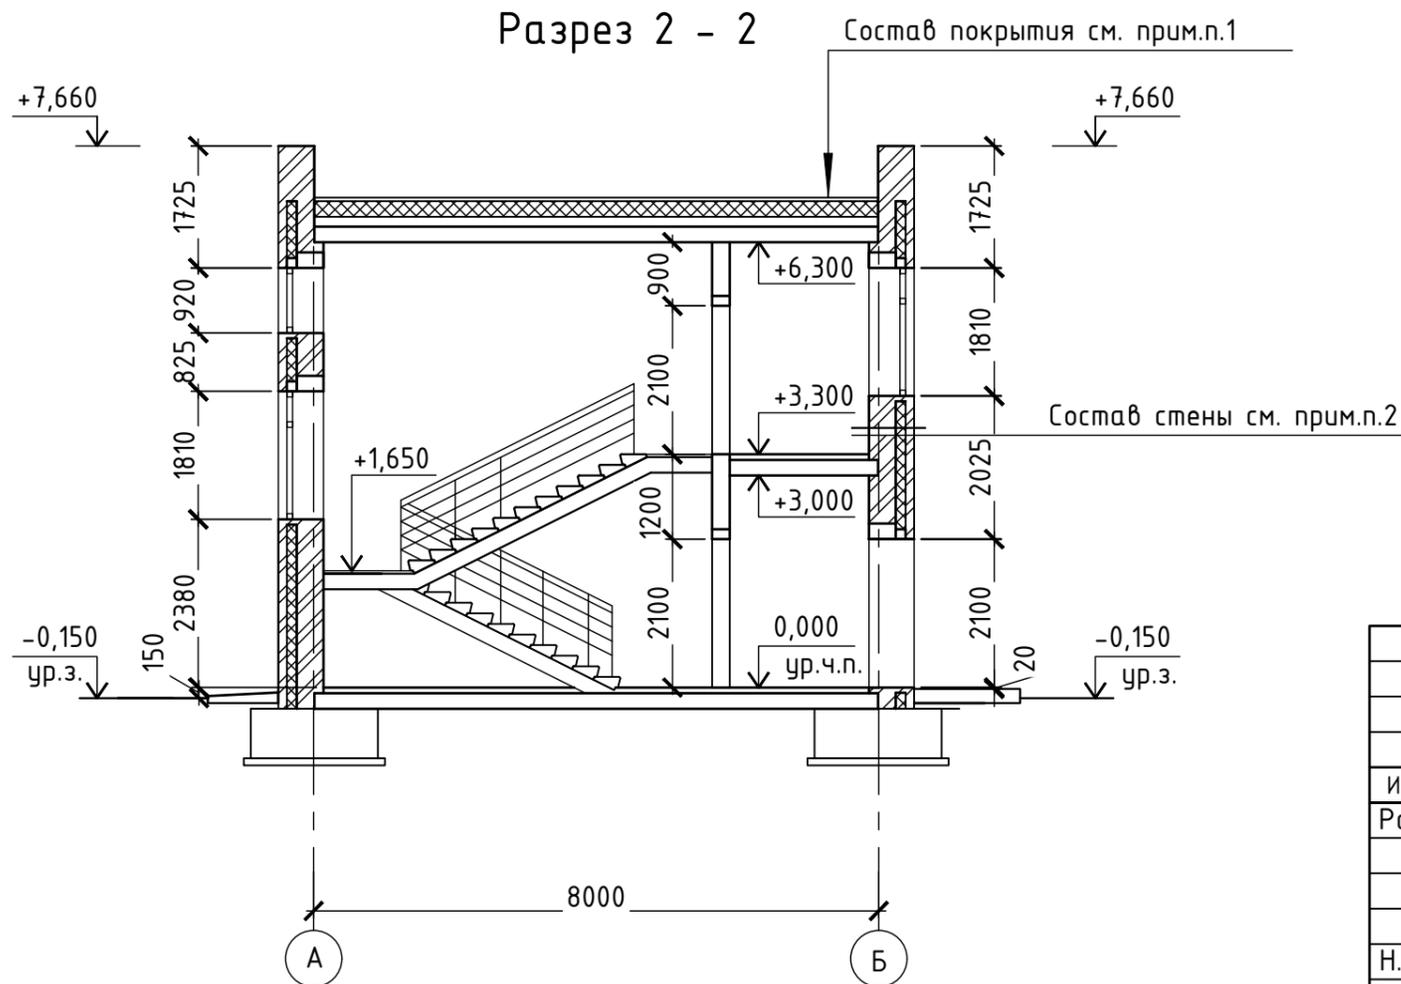


1. Состав покрытия:

- Полимерная мембрана LOGICROOF V-RP
- Армированная стяжка ЦПР М150 - 50мм
- Утеплитель - минераловатные плиты ТЕХНОРУФ Н ПРОФ - 100мм
- Утеплитель - минераловатные плиты ТЕХНОРУФ Н ПРОФ - 120мм
- Разуклонка керамзито-бетоном от 30 до 160мм
- Пароизоляционная пленка "ТехноНИКОЛЬ"
- Ж.Б. плиты покрытия -220мм

2. Состав стены:

- Облицовочный кирпич "ФЛЭШ" -120мм
- Минераловатная плита ТехноНИКОЛЬ Техновент Лайт ($\lambda_a = 0,038 \text{Вт/м}^\circ\text{С}$) -140мм
- Несущая кирпичная стена из полнотелого глиняного кирпича -380мм


Изм	Кол.уч	Лист	№ док	Подп	Дата				
Разраб.		Крючкова				Административное здание	Стадия	Лист	Листов
							П	4	
Н. контр.		Савков				Разрезы 1-1, 2-2			
ГИП		Гавриленко							

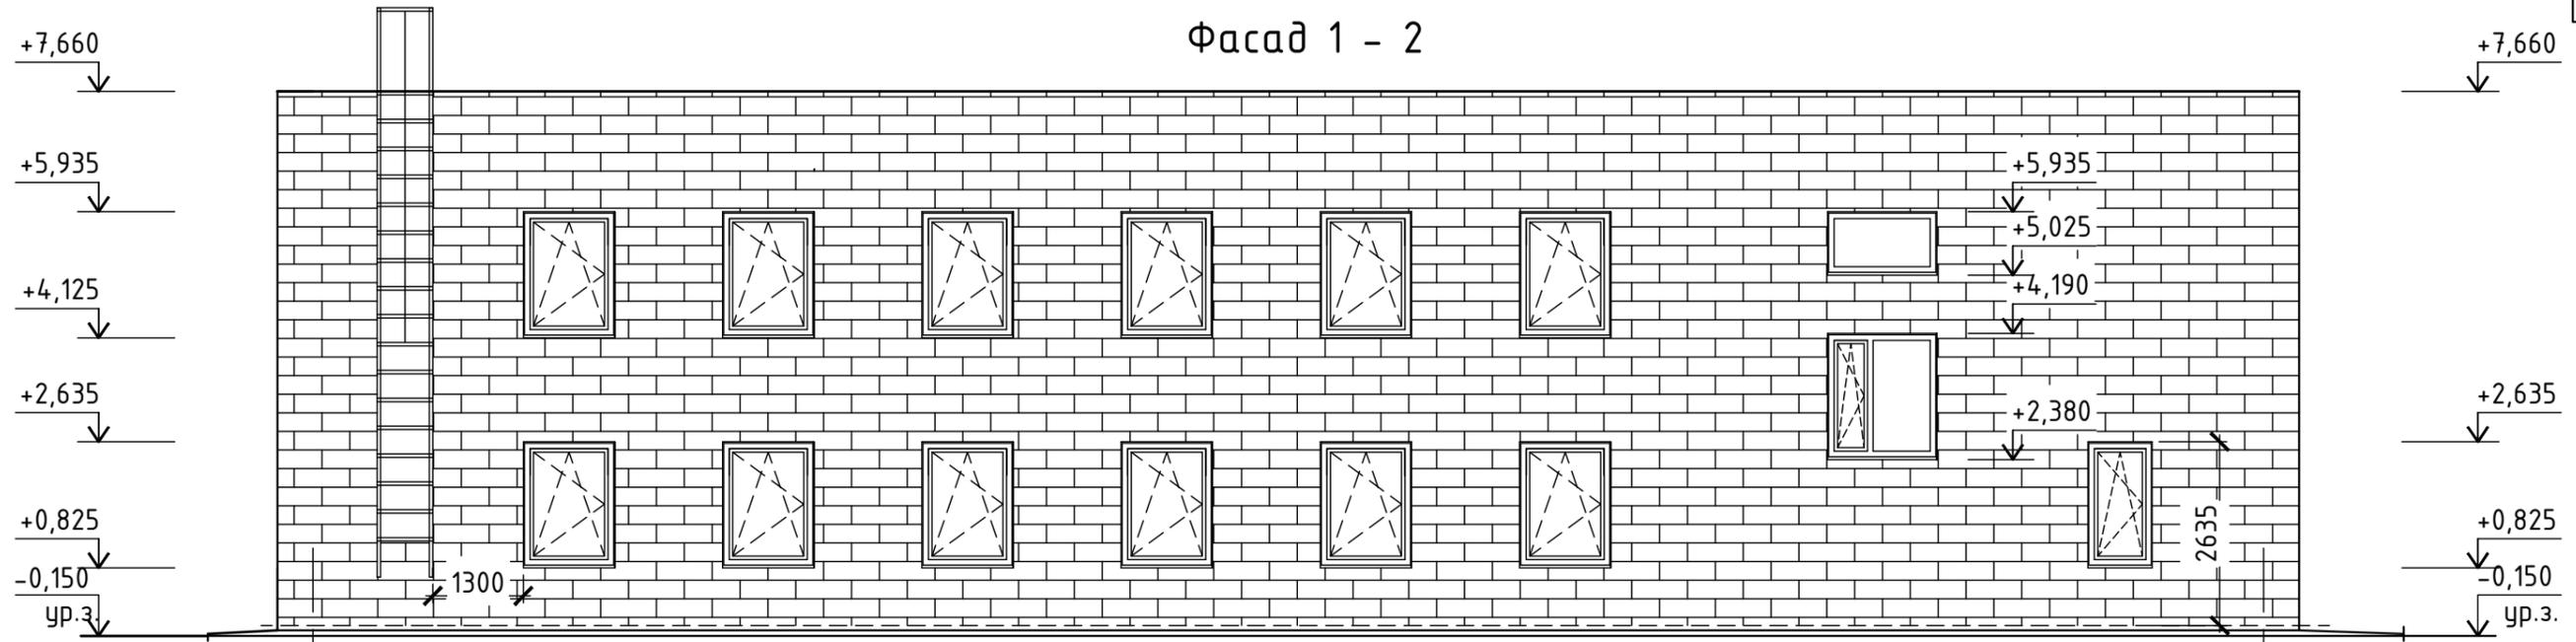

Фасад 1 - 2

Ведомость отделки фасадов

Фасад А - Б

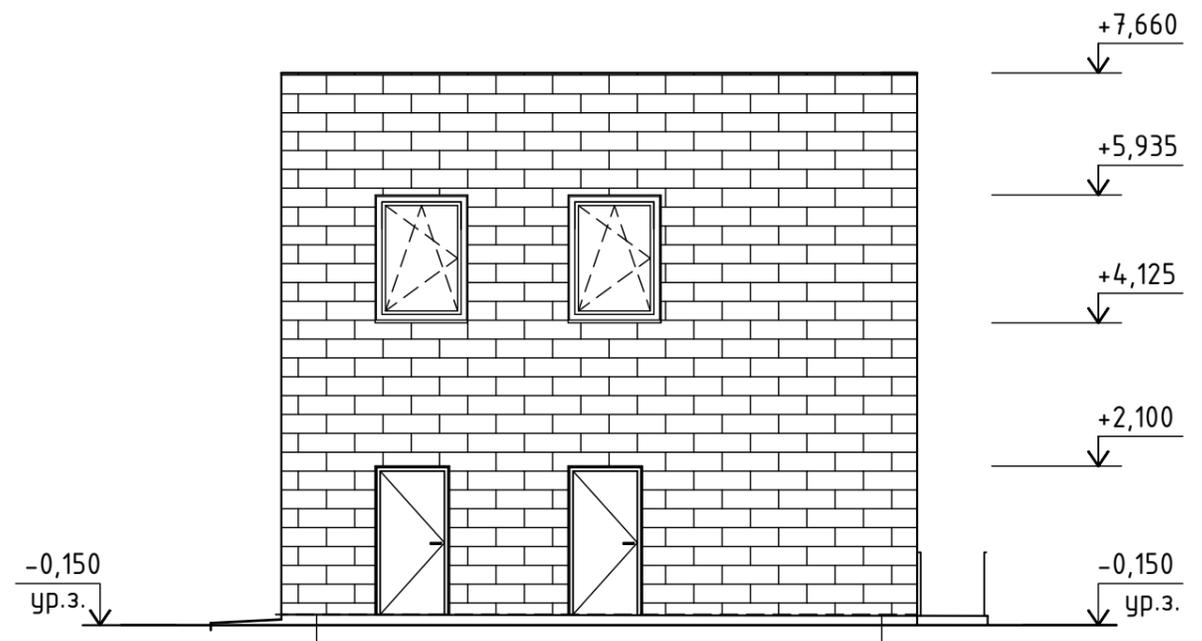


Фасад	Элементы	Отделка	Колер	Обозначение
1	2	3	4	5
1-6, 6-1, А-В, В-А	Цоколь	Керамогранит 600x600	Темно-коричневый RAL 8017	
	Стены	Лицевой кирпич "ФЛЭШ"	-	
	Двери гл.входа,	Алюминиевый профиль	Темно-коричневый RAL 8017	
	Окна	Поливинилхлоридные, ГОСТ 30674-99	Темно-коричневый RAL 8017	
	Двери, водосток козырька	Сталь	Темно-коричневый RAL 8017	
	Металлические элементы (лестница)	Грунтовка ГФ-021 (ГОСТ 25129-82) за один раз с последующей окраской ПФ-115 (ГОСТ 6465-76*) за два раза	Темно-коричневый RAL 8017	

Инв. № подл.
Подпись и дата
Взам. инв. №

Изм	Кол.уч	Лист	№ док	Подп	Дата	Административное здание	Стадия	Лист	Листов
Разраб.		Крючкова					П	5	
Н. контр.	Савков					Фасады 1-2, А-Б			
ГИП	Гавриленко								


Фасад 2 - 1

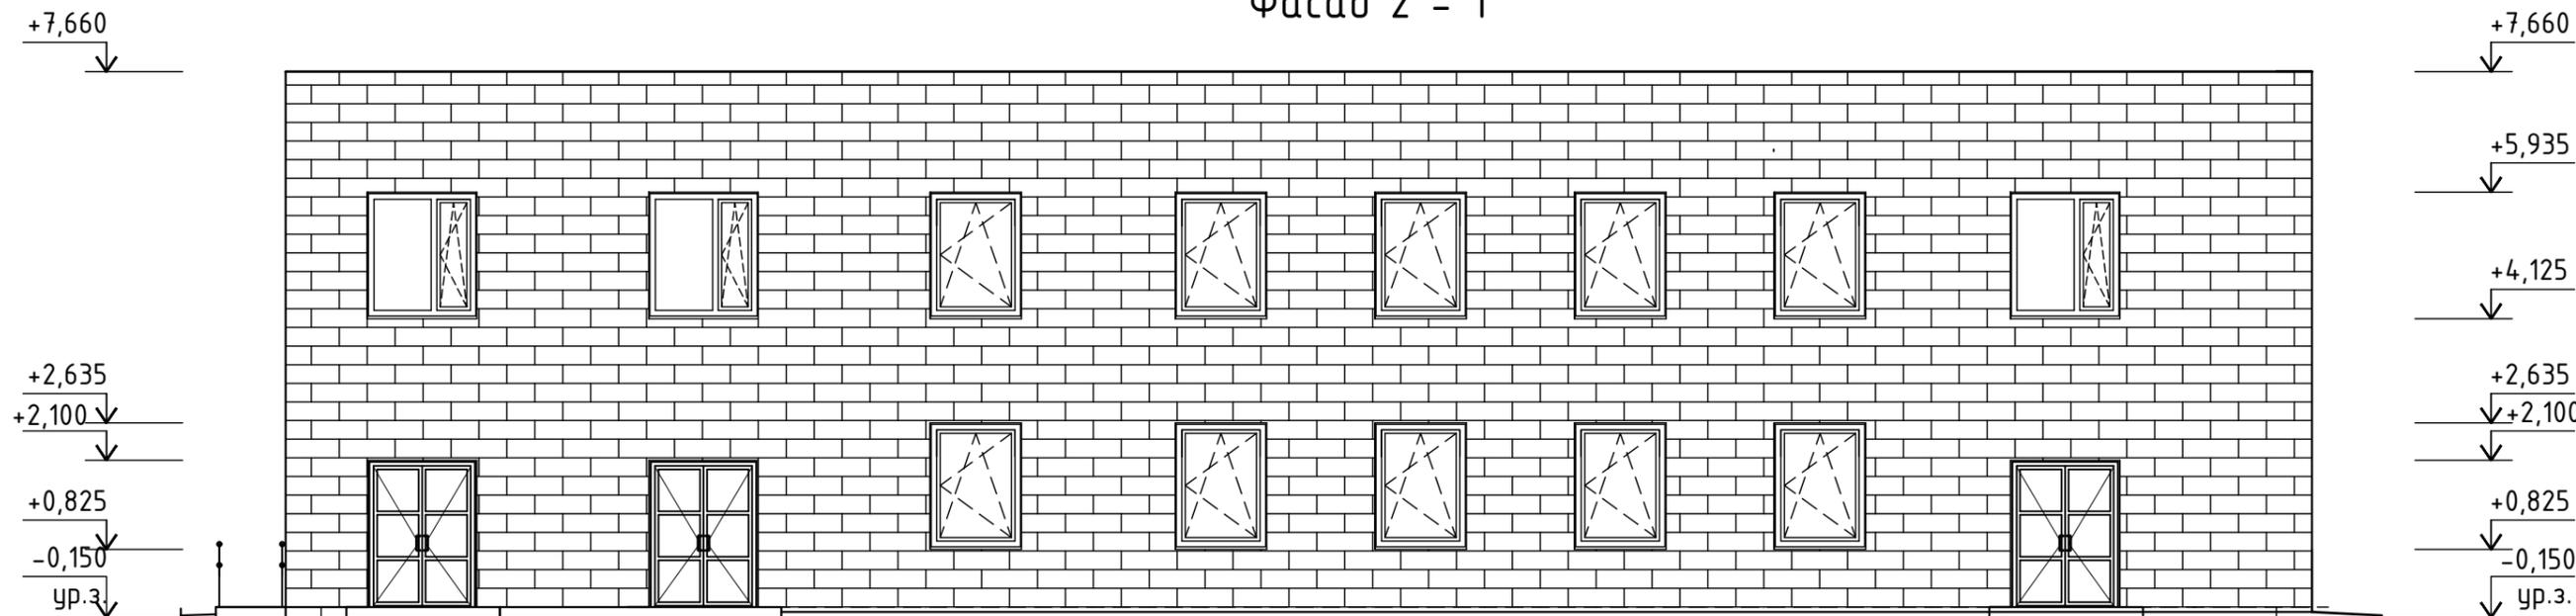

2

1

Фасад Б - А

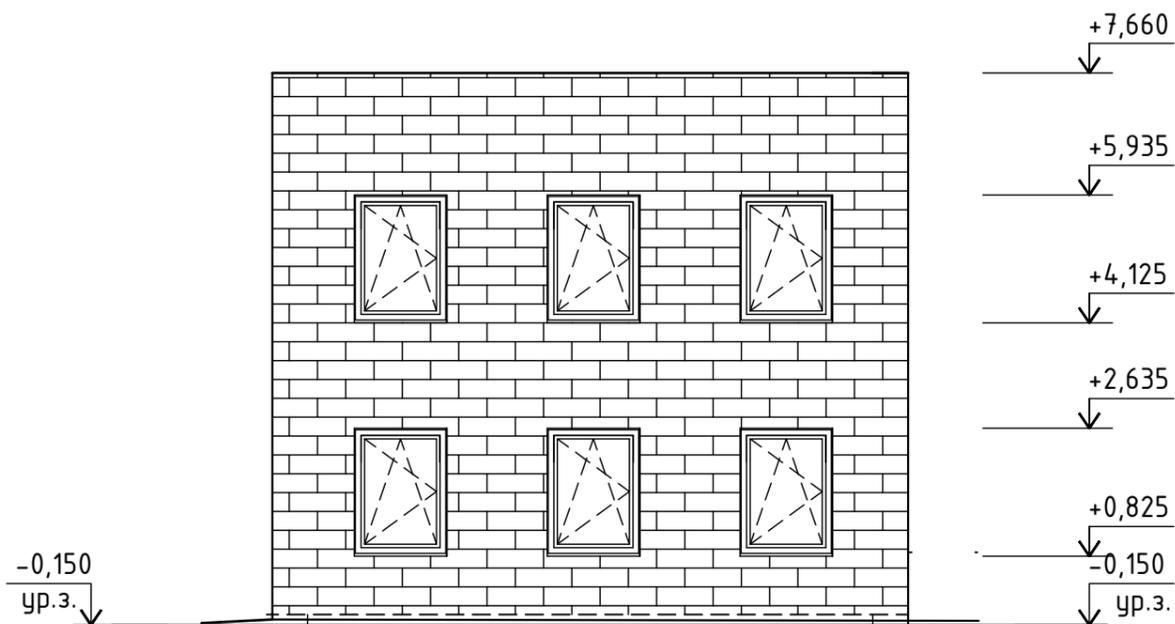

Б

А

Инв. № подл.
Подпись и дата
Взам. инв. №

Изм.	Кол.уч.	Лист	№ док.	Подп.	Дата				
Разраб.	Крючкова					Административное здание	Стадия	Лист	Листов
							П	6	
Н. контр.	Савков					Фасад 2-1, Б-А			
ГИП	Гавриленко								