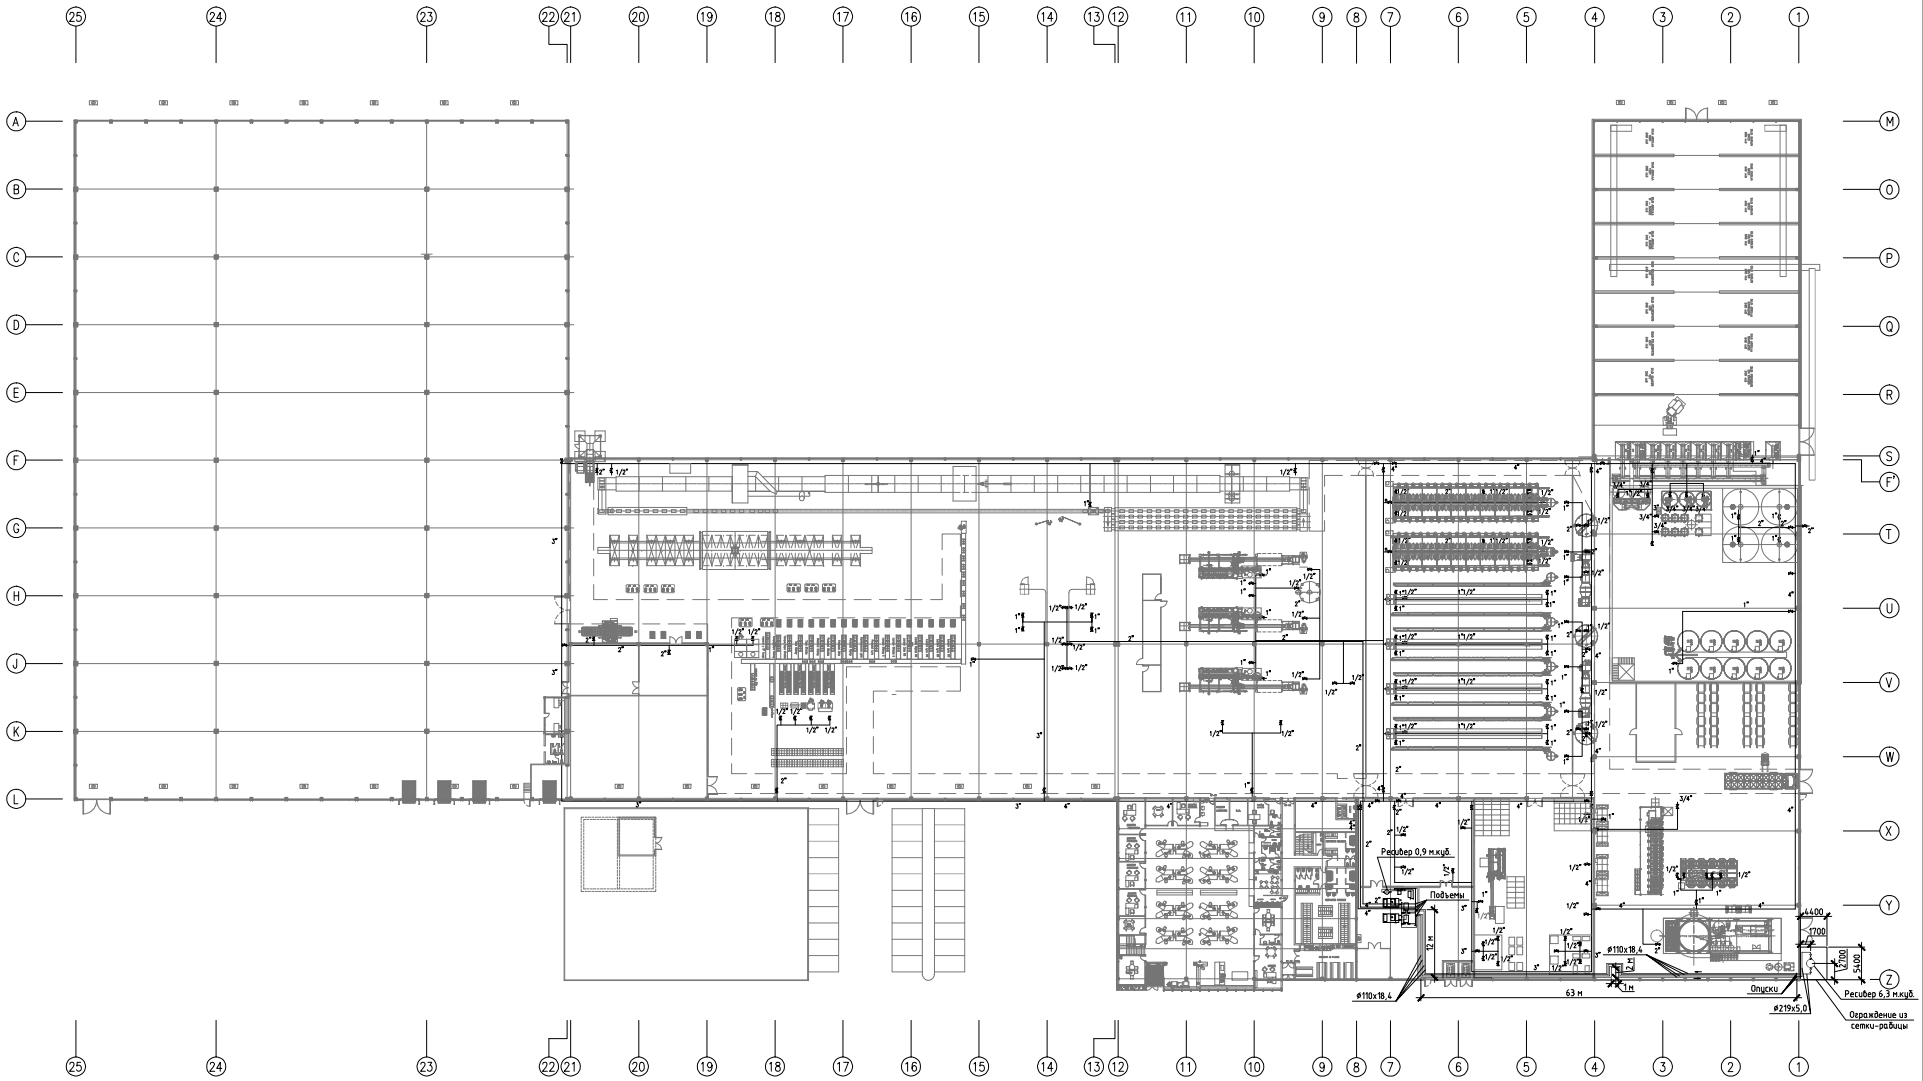

Условные обозначения трубопроводов:

	Существующий трубопровод сжатого воздуха 10 бар
	Существующий трубопровод сжатого воздуха 7 бар
	Проектируемые трубопроводы сжатого воздуха к ресиверам

							1.09–ТХ	
							Ленинградская область, г. Тосно, завод "Рока Сантехника"	
Изм.	Кол. уч.	Лист	№ док.	Подп.	Дата		Модернизация компрессорной	Стадия: П; Лист: 2; Листов: 5
Проверил		Колпаков			09.10г.		План завода	ECO SERVICE engineering systems
Разработал		Бунеев			09.10г.			

Согласовано

Инв. № подл. | Подп. и дата | Взам. инв. №

Копировал

А1