


План на отм. 0.000

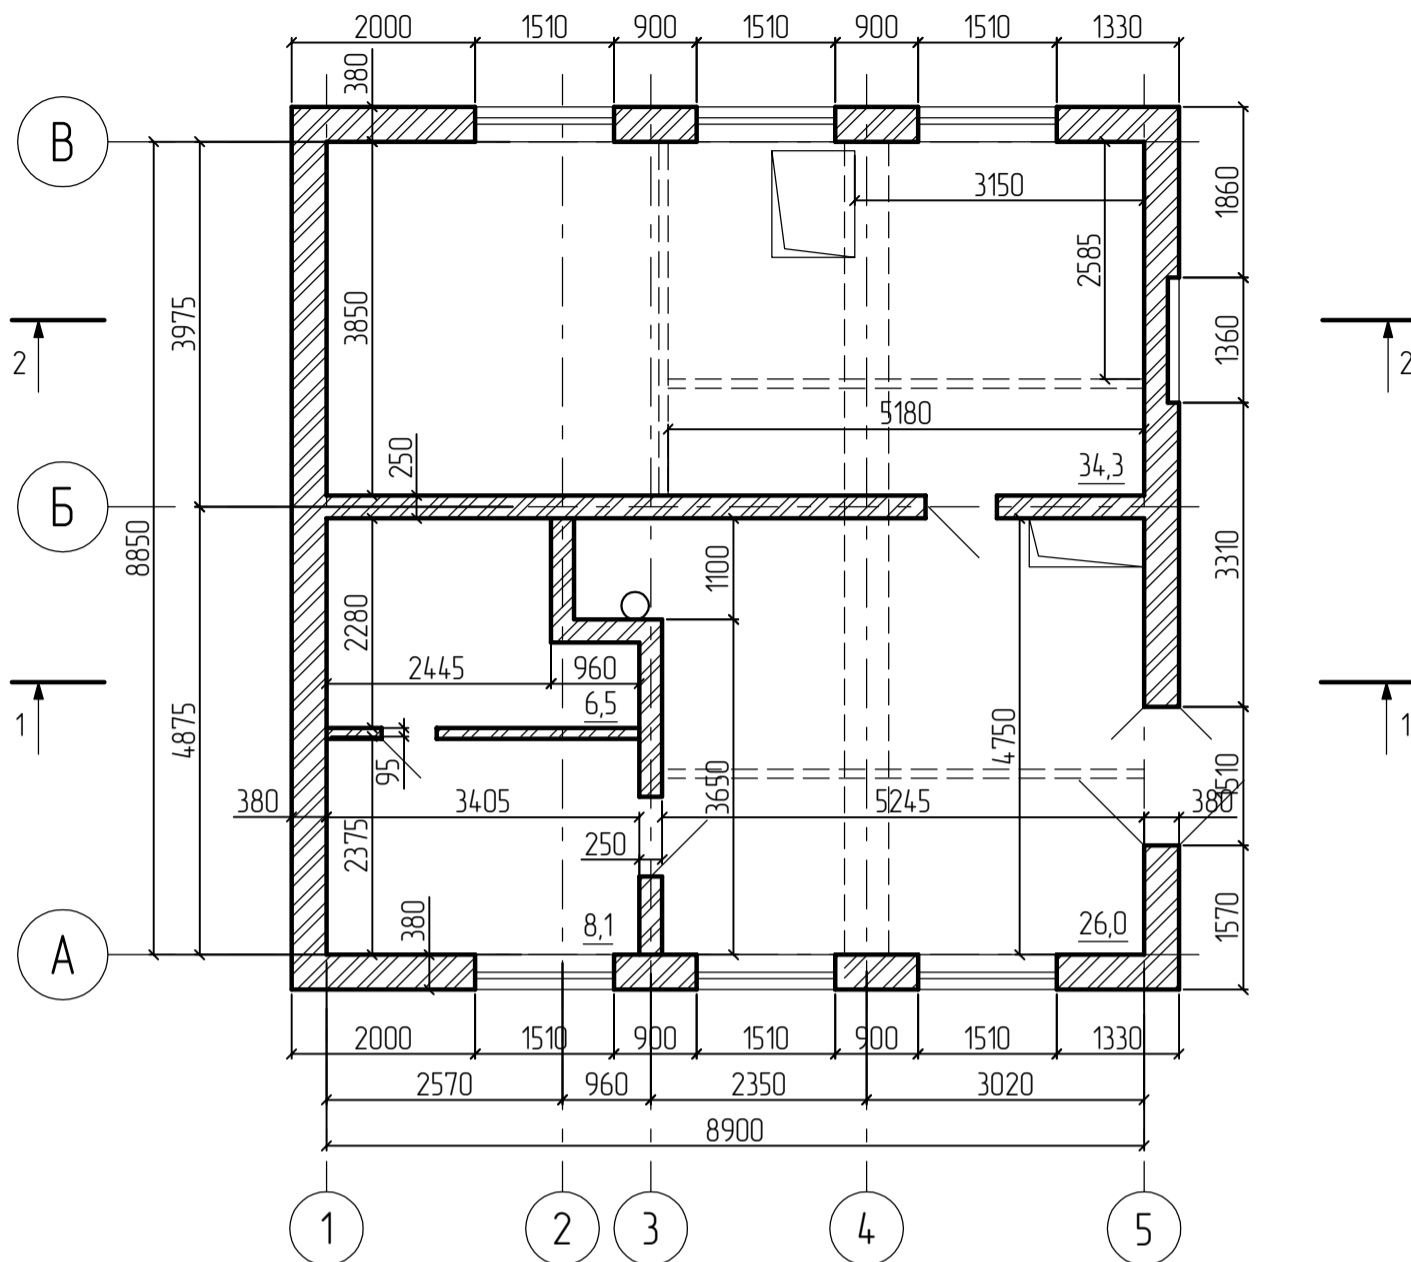

План подземной части

