СХЕМА ПЛАНА 1-ГО ЭТАЖА КОРПУСА СБОРКИ И ЛОГИСТИКИ И АБК

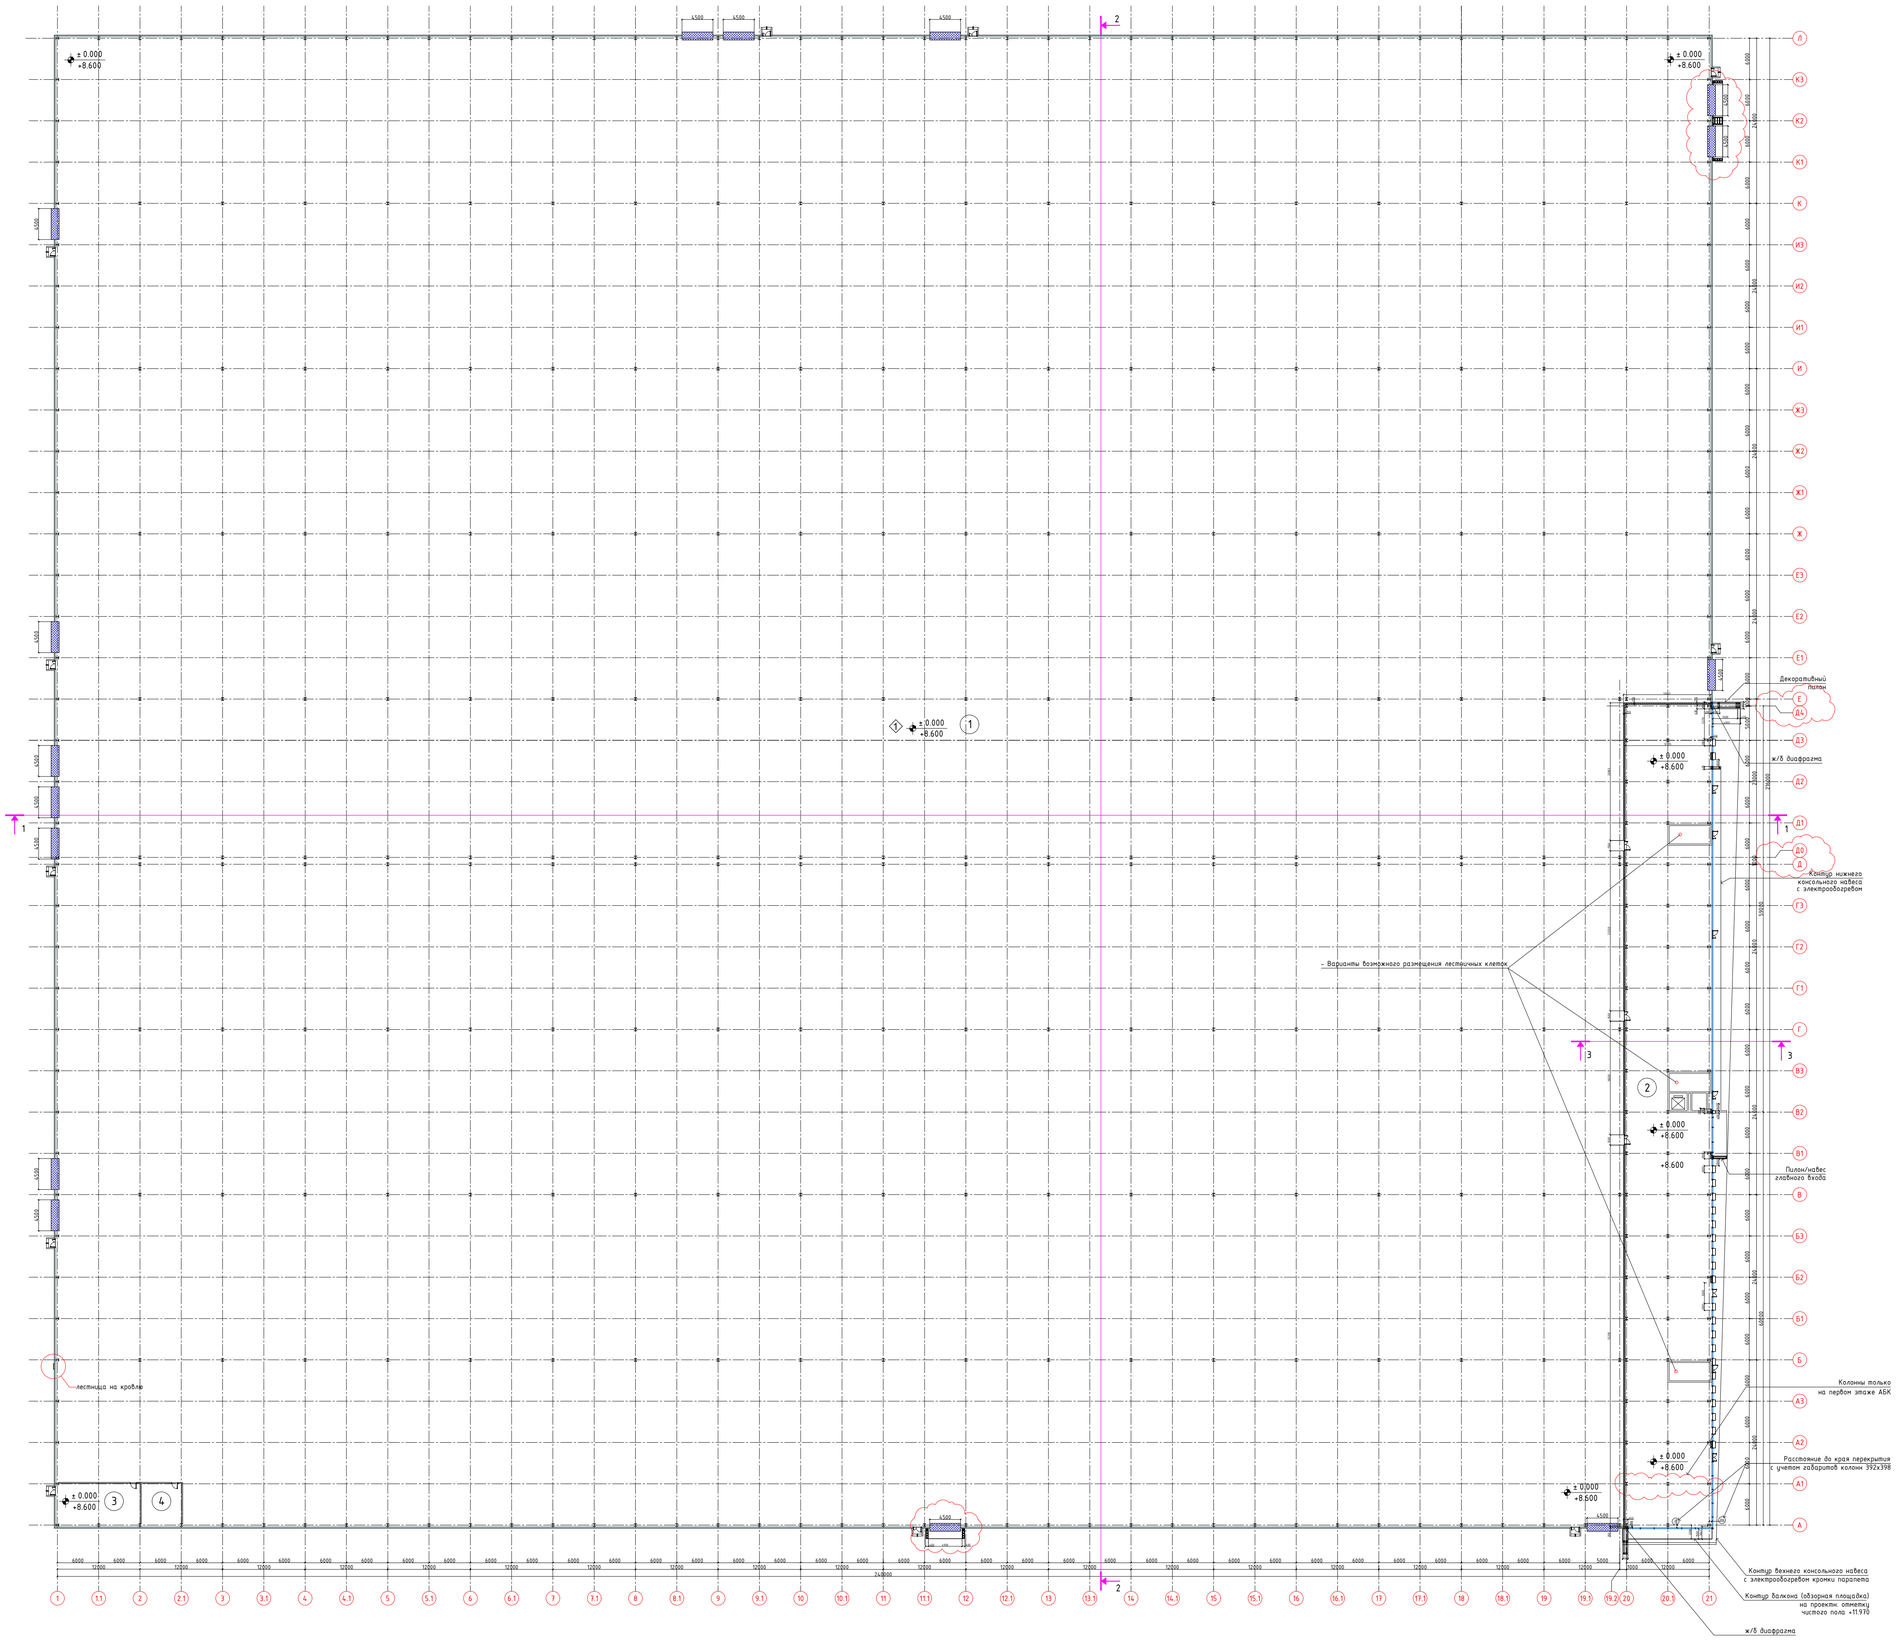

ЭКСПЛИКАЦИЯ ПОМЕЩЕНИЙ

№ пом.	Наименование
1	2
	1 этаж
	Цех сборки и логистики
1	Цех сборки и логистики
2	Свободная планировка АБК
3	Тех. помещение
4	Тех. помещение

ЭКСПЛИКАЦИЯ ПОЛОВ

НАИМЕНОВАНИЕ ИЛИ НОМЕР ПОМЕЩЕНИЯ ПО ПЛАНУ	ТИП ПОЛА ПО ПРОЕКТУ	СХЕМА ПОЛА	ЭЛЕМЕНТЫ ПОЛА И ИХ ТОЛЩИНА	ПЛОЩАДЬ ПОЛА, м2
1	2	3	4	5
			отм. ± 0.000 = +8.600	
-	1		- Пропитка по уходу за бетоном (влагозадерживающая) - Высокопрочное покрытие на корундовой основе (топинг) - Монолитная фибробетонная плита пола из бетона класса B25 W6 F100, армированная стальной анкерной фиброй Ф1 (мм), l=50 мм с расходом 25 кг/м3 150 мм - Гидроизоляция из наплавляемого битумно-полимерного материала Эластоизол Бизнес ТПП-4,0 в один слой по битумному праймеру-толщ. 4 мм - Бетонная подготовка - бетон В 7,5 -толщ. 200 мм - Утрамбованное основание из щебня фракции 20-40 по ГОСТ 8267-93, марка по дробимости М600, марка по морозостойкости F150 толщ. 120 мм - Песок 2 класса средней крупности, уплотненный с коэффициентом 0,95 - Уплотненный грунт основания	50494

± 0.000 = +8.600

СОГЛАСОВАНО:

Взам. инв.N

Подпись и дата

Инв.N подл.

N№изм	Кол	Лист	N№док	Подпись	Дата
Разработал		Максимова			28.08.2019
Проверил		Рассказов			28.08.2019
ГИП		Овчинников			28.08.2019
ГАП		Нагай			28.08.2019
Н.контр.		Кулешов			28.08.2019

14/220-з-19П-АР

Корпус цеха сборки и логистики с устройством объектов инфраструктуры г. Калининград, ул. Магнитогорская

Здание сборочного цеха и встроенного административно-бытового корпуса

Стадия	Лист	Листов
ПП	1	5

План на отм. ± 0.000
Экспликация пола

VSP Global
ООО «ВСП Глобал»

A1

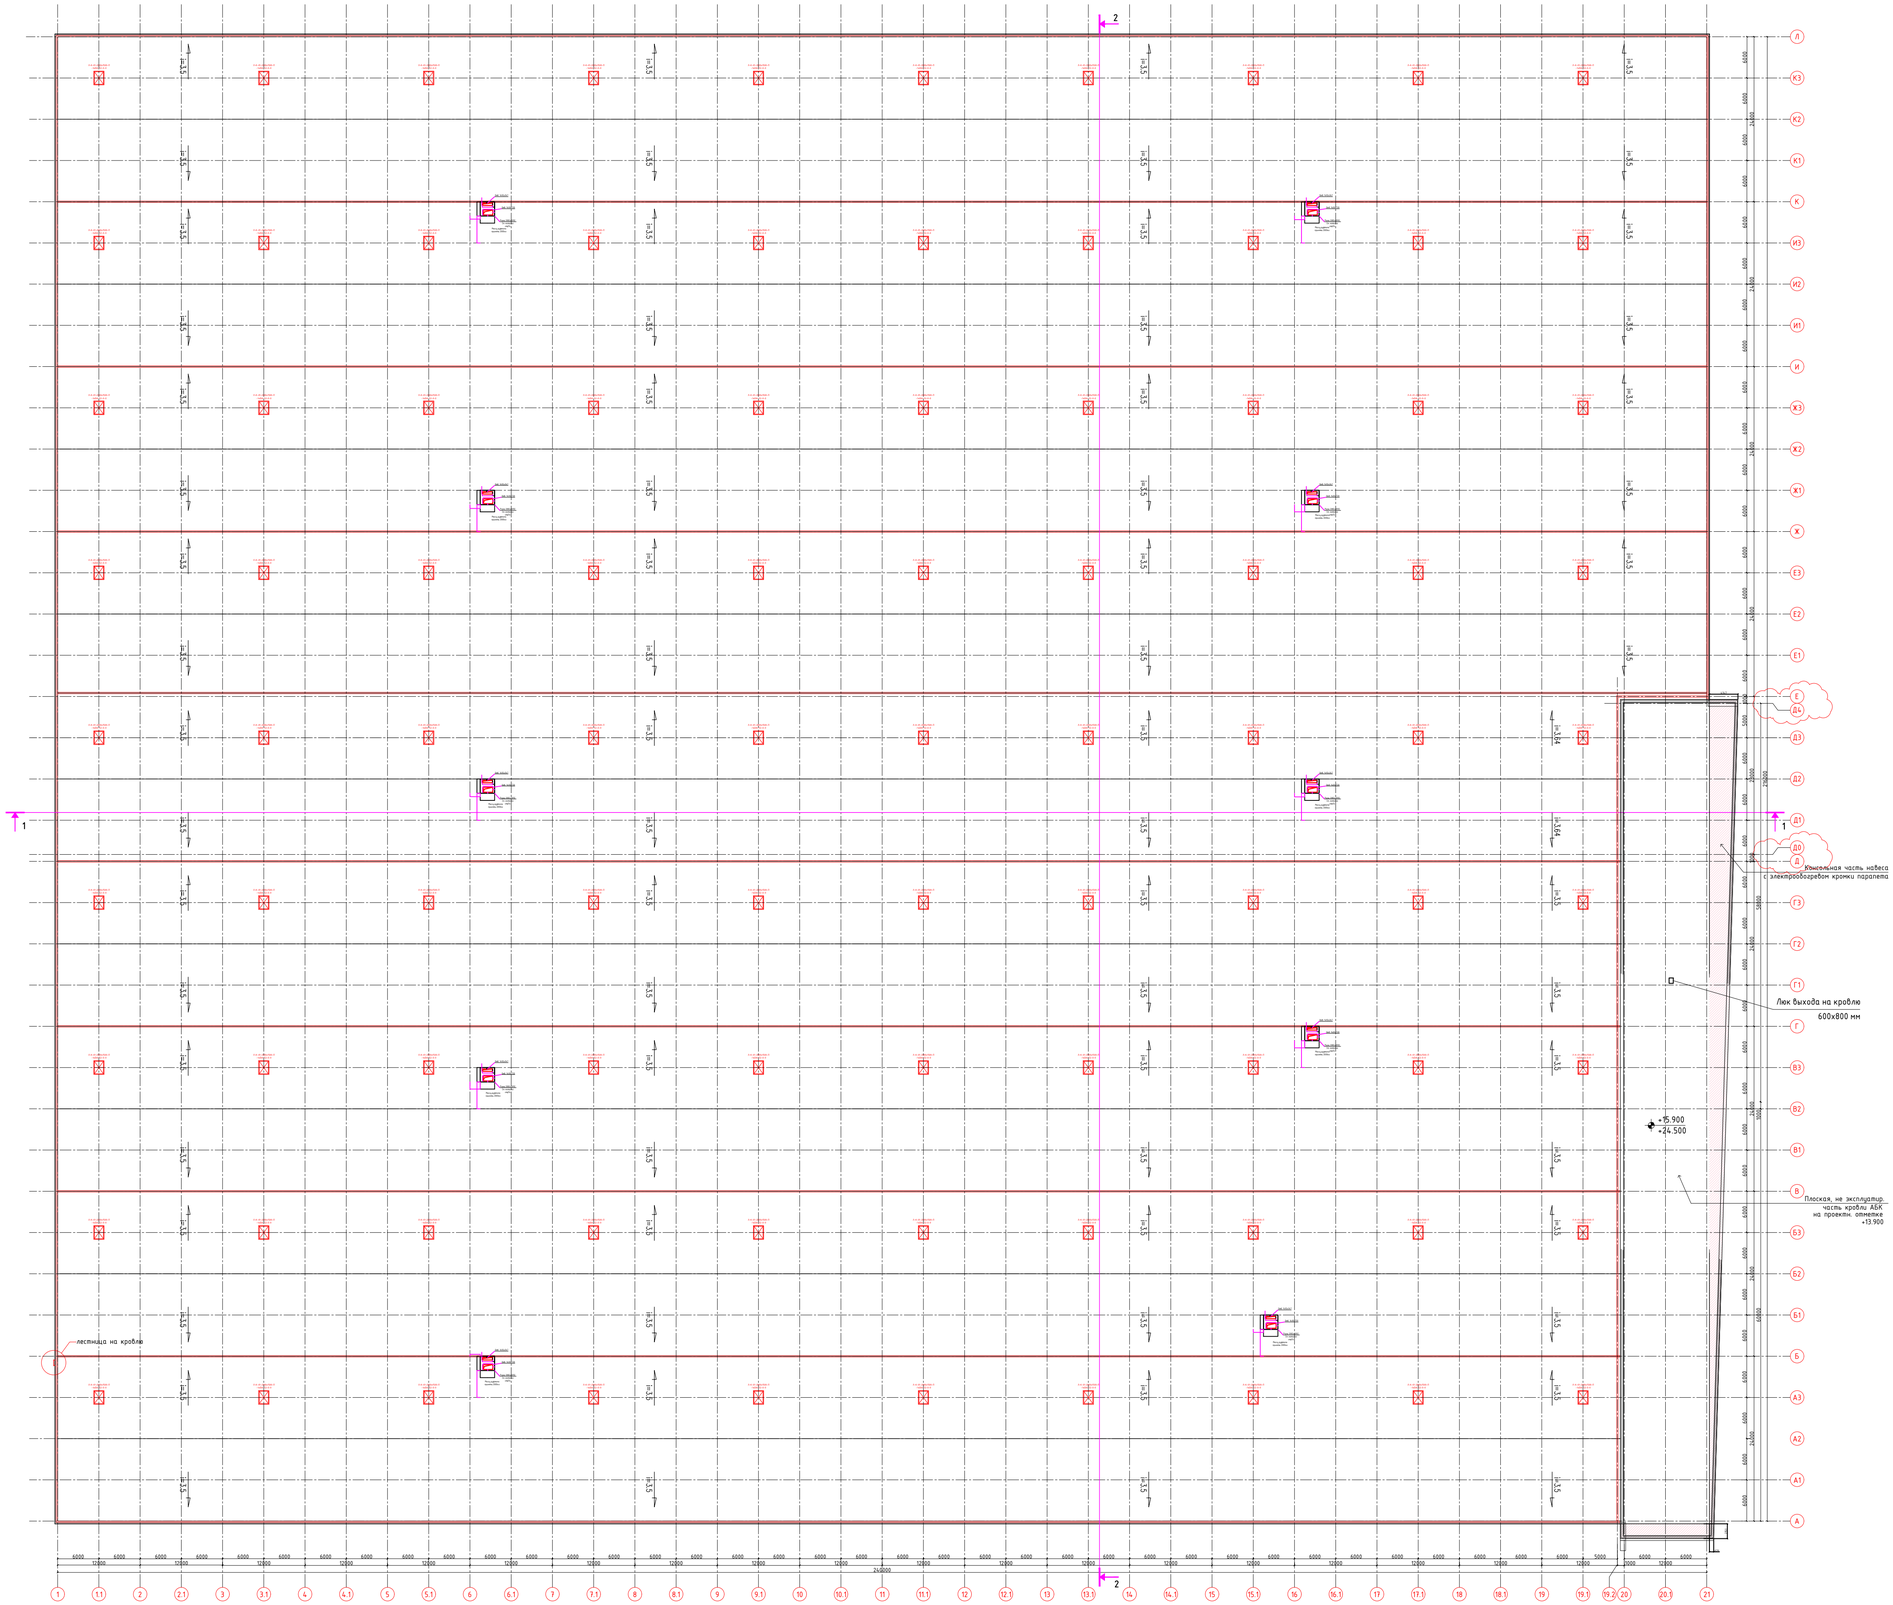

Условные обозначения

Л-К-01-2000х1500-П-1хDIA 52-0-0

Люки дымоудаления "ВЕЗА" 90 ед.
Модель: Л-К-01-2000х1500-П-1хDIA 52-0-0

Люки дымоудаления "ВЕЗА" (Одностворчатый с прозрачной крышкой)
Модель: Л-К-01-2000х1500-П-1хDIA 52-0-0
кол-во 90 ед.

± 0.000 = +8.600

Изм	Кол	Лист	Nдок	Подпись	Дата
Разработал		Максимова			28.08.2019
Проверил		Рассказов			28.08.2019
ГИП		Овчинников			28.08.2019
ГАП		Ногай			28.08.2019
Н.контр.		Кулешов			28.08.2019

14/220-з-19П-АР

Корпус цеха сборки и логистики с устройством объектов инфраструктуры г. Калининград, ул. Магнитогорская

Здание сборочного цеха и встроенного административно-бытового корпуса

Стадия	Лист	Листов
ПП	2	5

План кровли

VSP Global
ООО «ВСП Глобал»

СОГЛАСОВАНО:

Взам. инв.N

Подпись и дата

Инв.N подл.

A1

ФАСАД В ОСЯХ А-Л

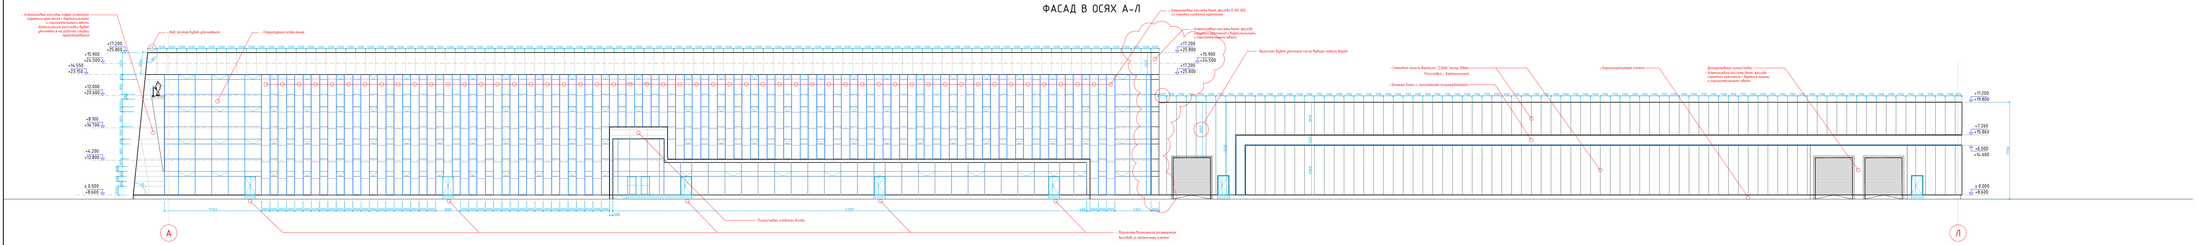

ФАСАД В ОСЯХ 1-21

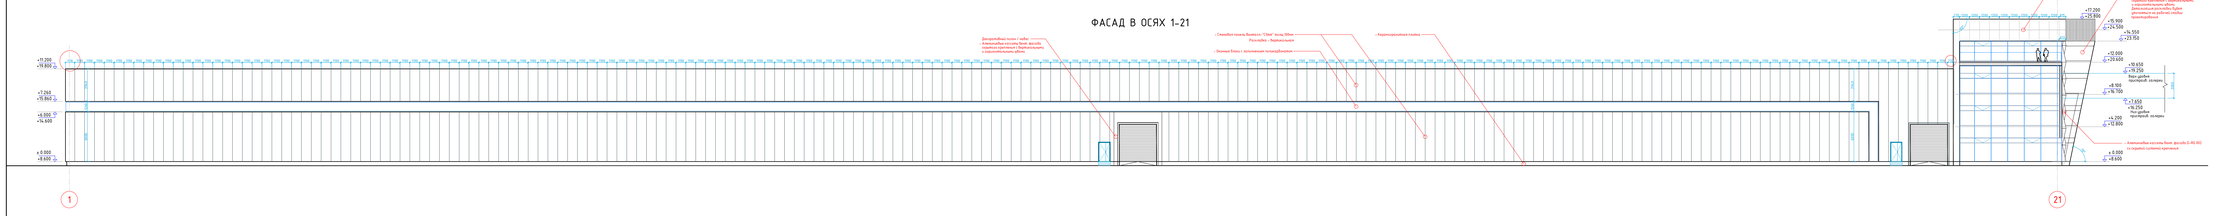

ФАСАД В ОСЯХ 21-1

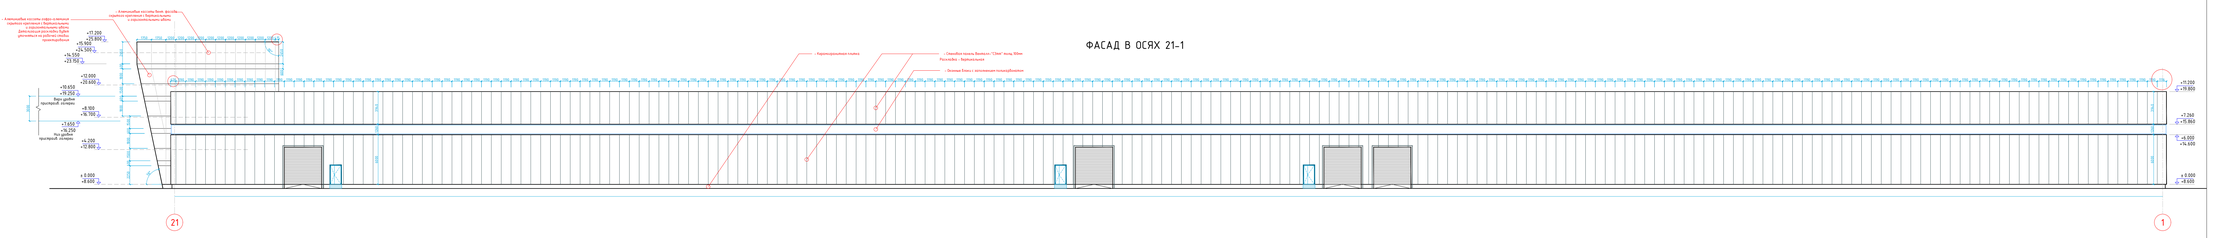

ФАСАД В ОСЯХ Л-А

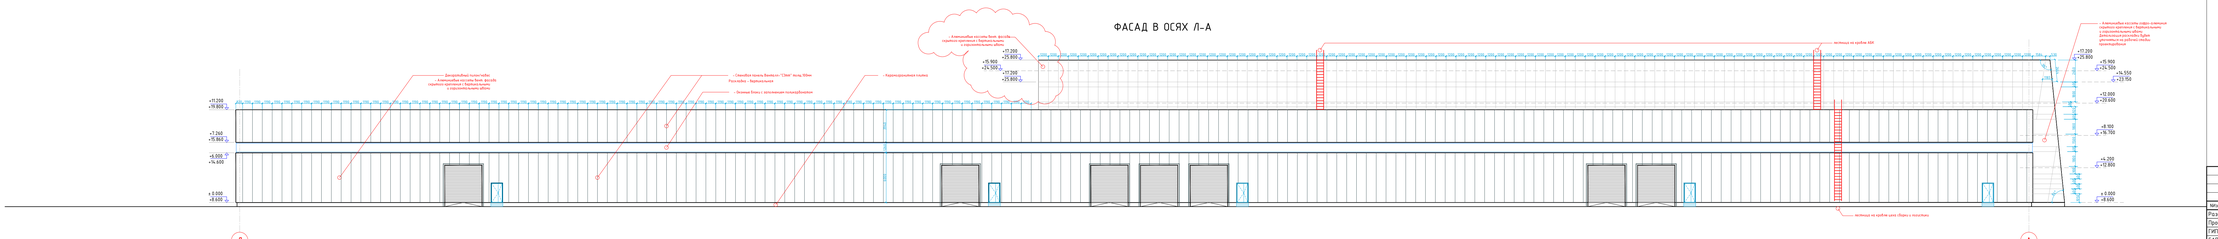

± 0.000 = -8.600

14/220-3-ПП1-АР

Изм.	Кол.	Лист	N док.	Подпись	Дата
Разработал	Максимова				19.08.2019
Проверил	Рассказов				19.08.2019
ГИП	Обухникова				19.08.2019
ГАП	Новгой				19.08.2019
Н.контр.	Кулешов				19.08.2019

Корпус цеха сборки и логистики
г. центр(объект объектной инфраструктуры
г. Калининград, ул. Магистральная

Здание сборочного цеха и встроенного административно-бытового корпуса

Фасады в осях 1-21, А-Л

Стадия	Лист	Листов
ПП	3	5

ООО «ВСП Глобал»

Согласовано

Взам. инв №

Подпись и дата

Инв. № подл.

A1*

СХЕМА ПЛАНА 1-ГО ЭТАЖА АБК

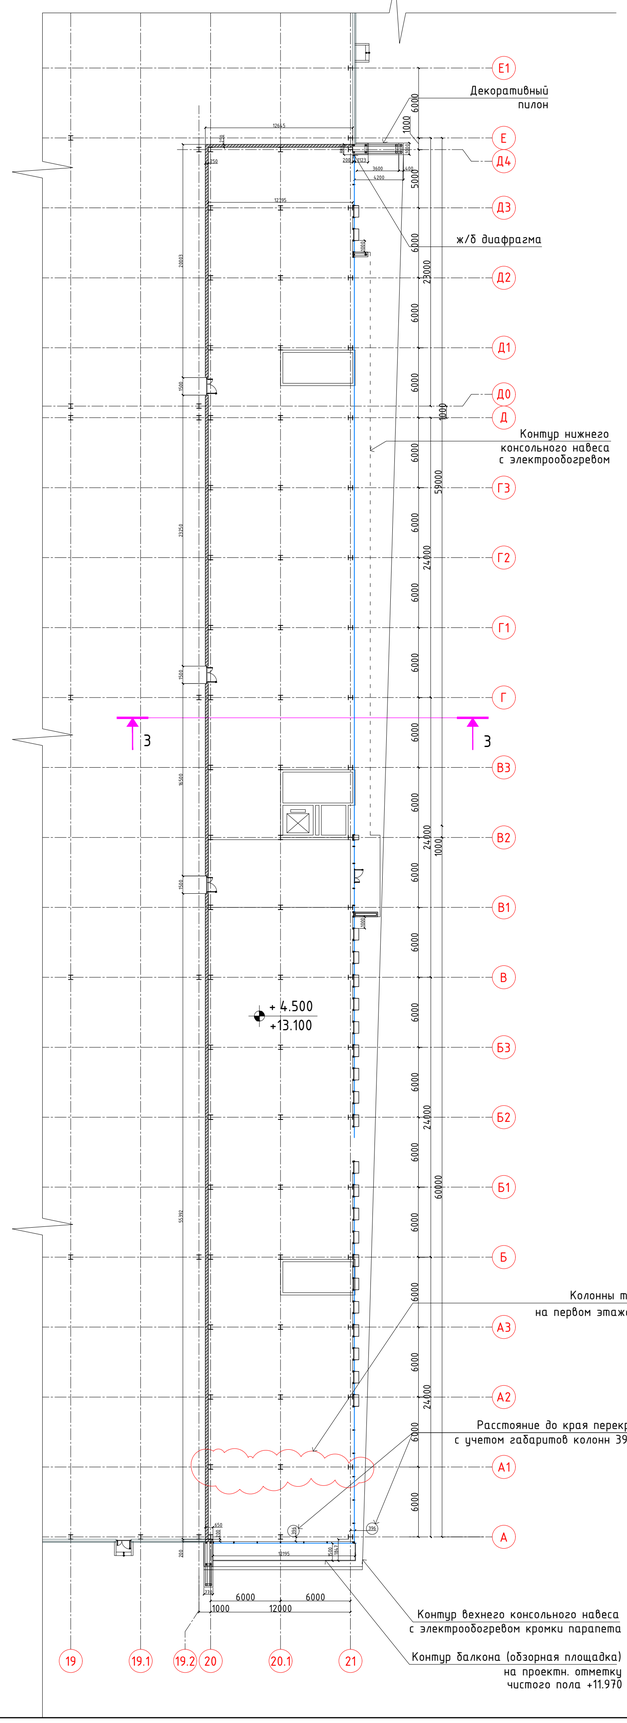

СХЕМА ПЛАНА 2-ГО ЭТАЖА АБК

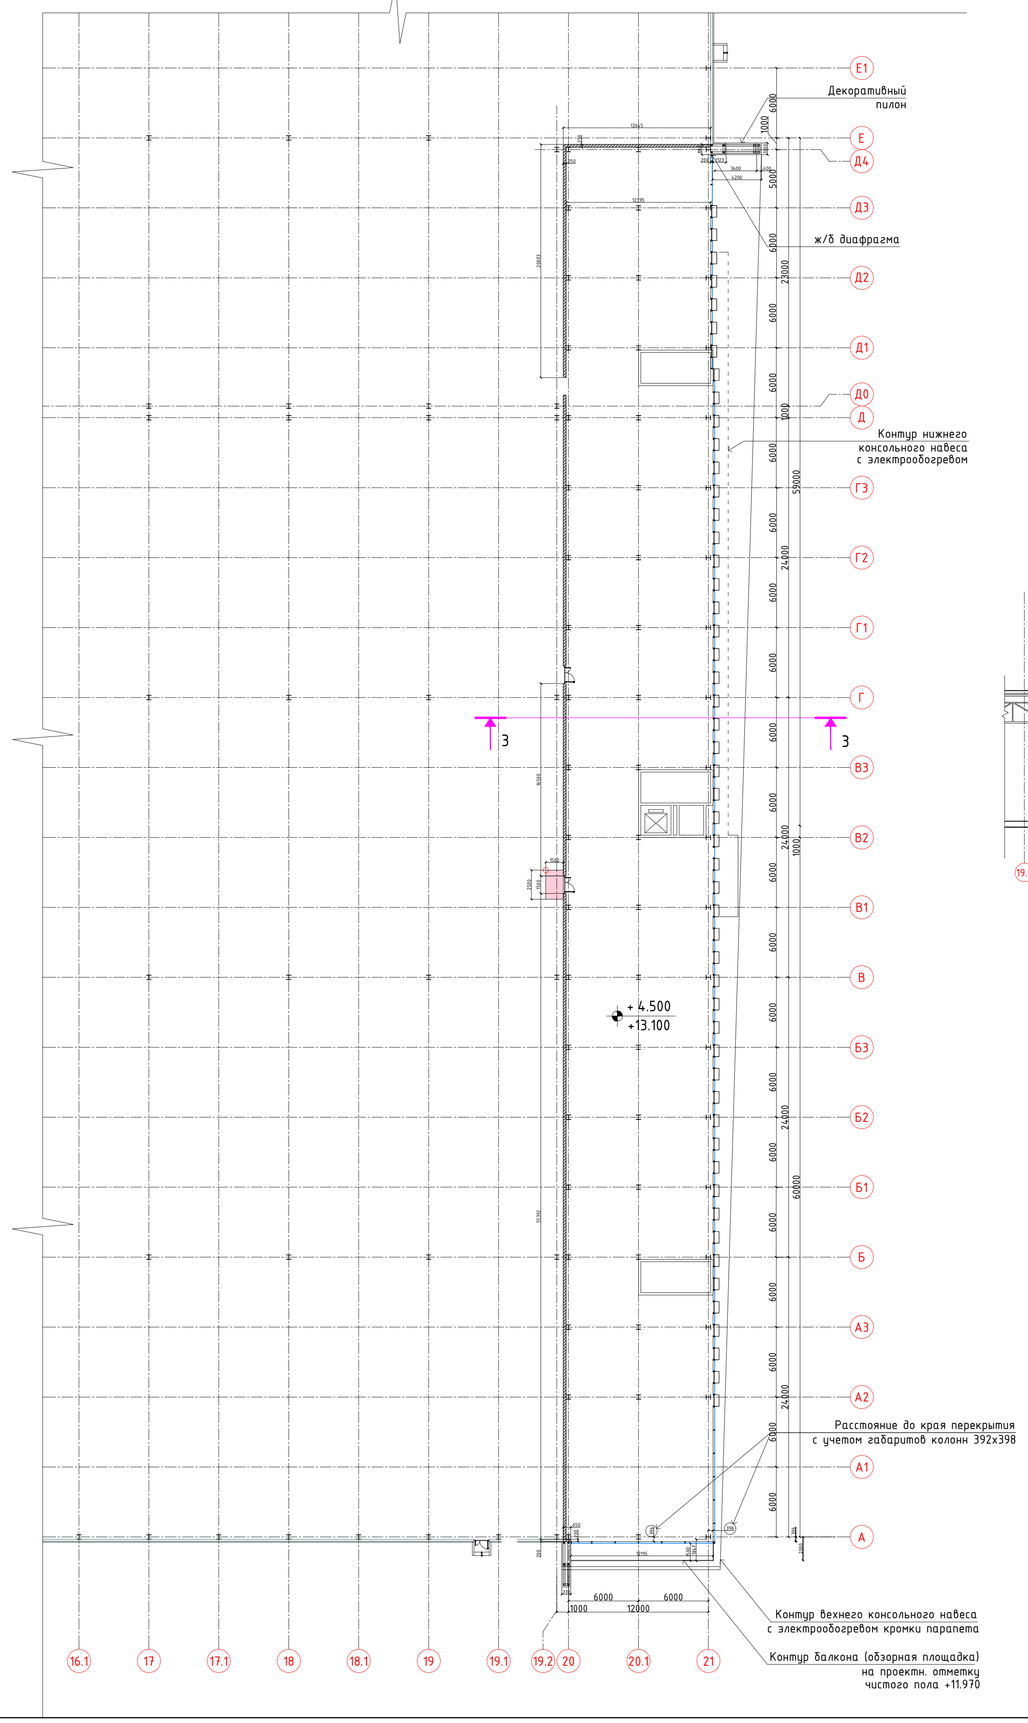

СХЕМА РАЗРЕЗА 3-3 ПО АБК

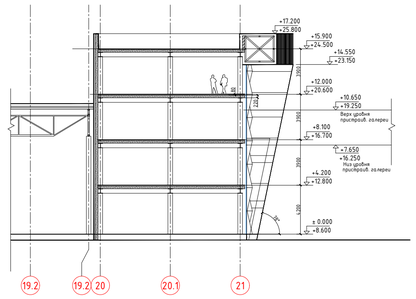

± 0.000 = +8.600

Изм	Кол	Лист	Nдок	Подпись	Дата	14/220-з-19П-АР
Разработал		Максимова			12.09.2019	Корпус цеха сборки и логистики с устройством объектов инфраструктуры г. Калининград, ул. Магнитогорская
Проверил		Рассказов			12.09.2019	Схема планировочных решений встроенного административно-бытового корпуса — Стадия: П; Лист: 5; Листов: 5
ГИП		Овчинников			12.09.2019	
ГАП		Нагай			12.09.2019	Схемы планов АБК, 1-ый и 2-ой этажи. Разрез 3-3 по АБК
Н.контр.		Кулешов			12.09.2019	VSP Global ООО «ВСП Глобал»

СОГЛАСОВАНО:

Взам. инв.N

Подпись и дата

Инв.N подл.

A1

Приложение №2 от 31.05.2019 к
Изменению к Техническому заданию

Технологическая схема сборочно-логистического корпуса на 32 Га. ПП2

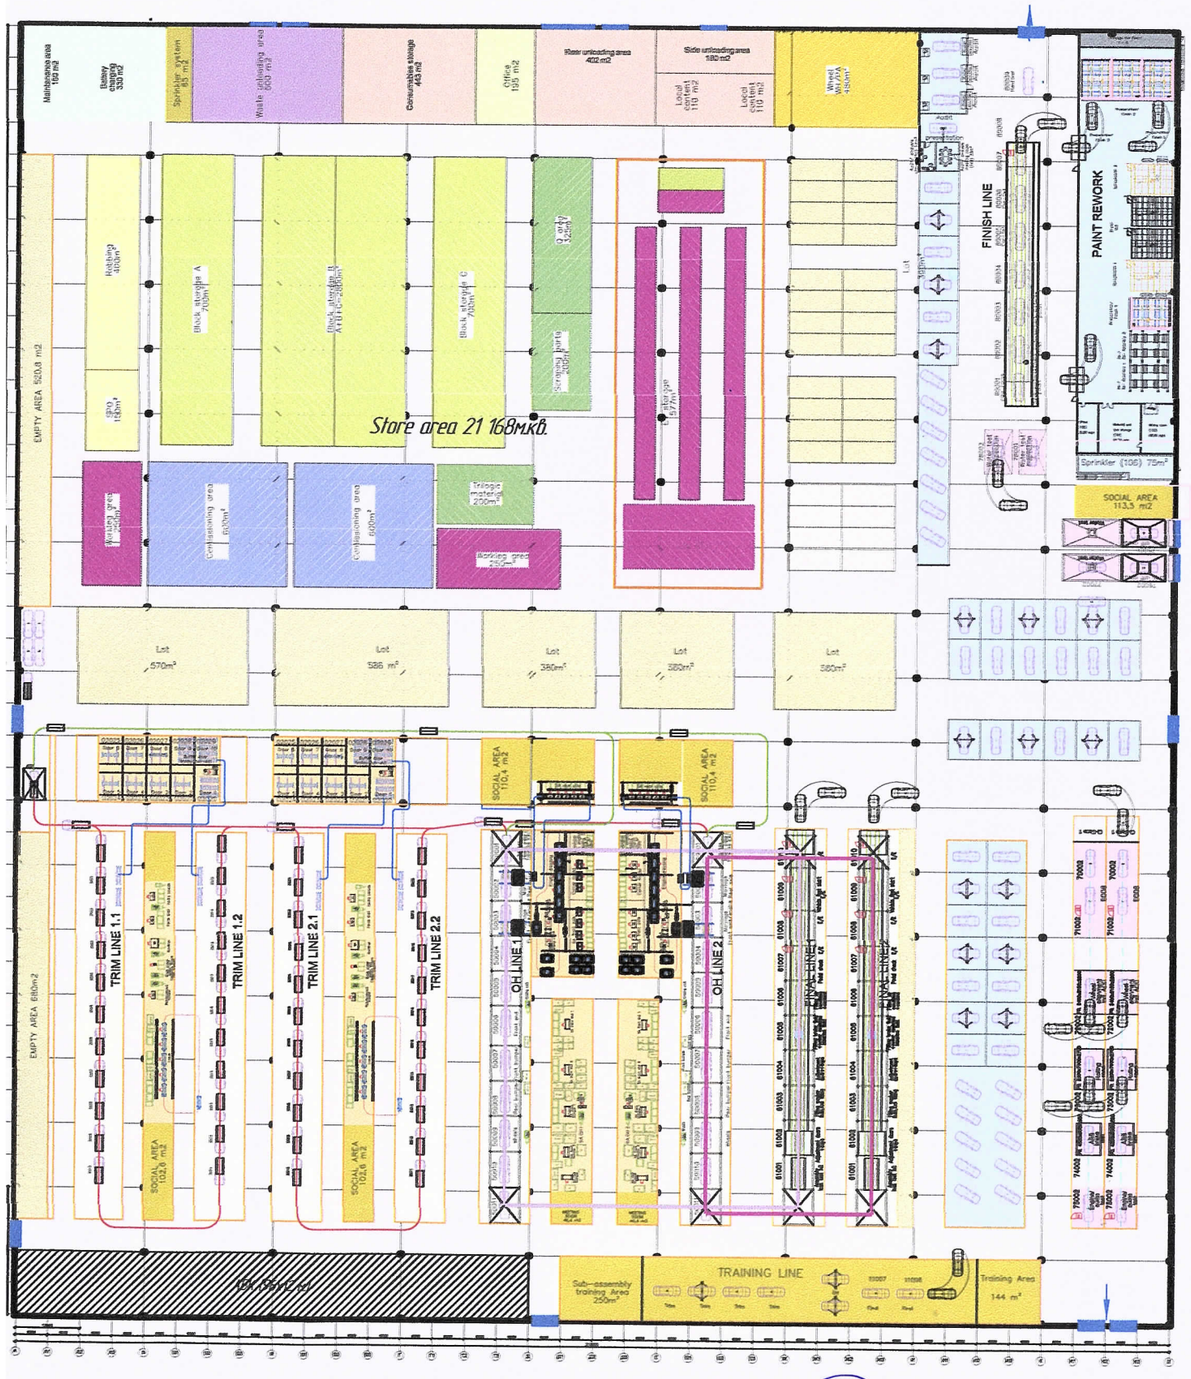

Технический директор Г.В.Титов

Приложение №3 от 31.05.2019 к
Изменению к Техническому заданию

Схема дополнительных нагрузок на узел кровельной фермы и размещение перегородок в сборочном корпусе на 32 Га. ПП2

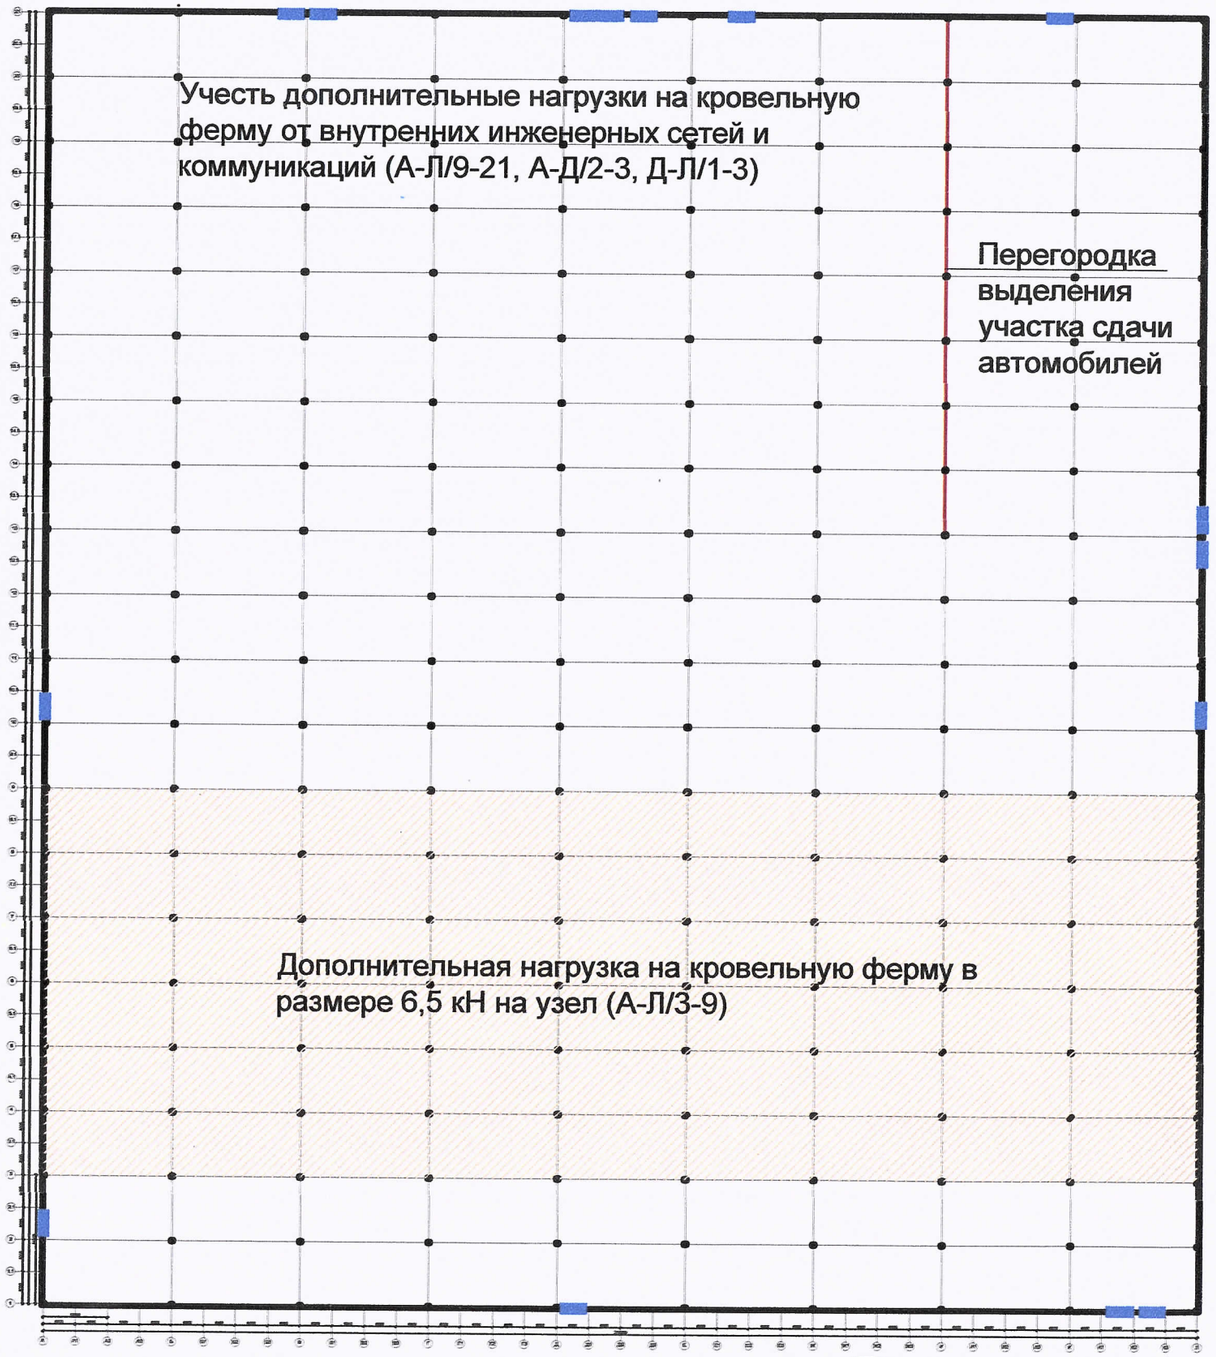

Технический директор Г.В.Титов

Приложение №4 от 31.05.2019 к
Изменению к Техническому заданию

Схема распределения нагрузок на пол в сборочном корпусе на 32 Га. ПП2

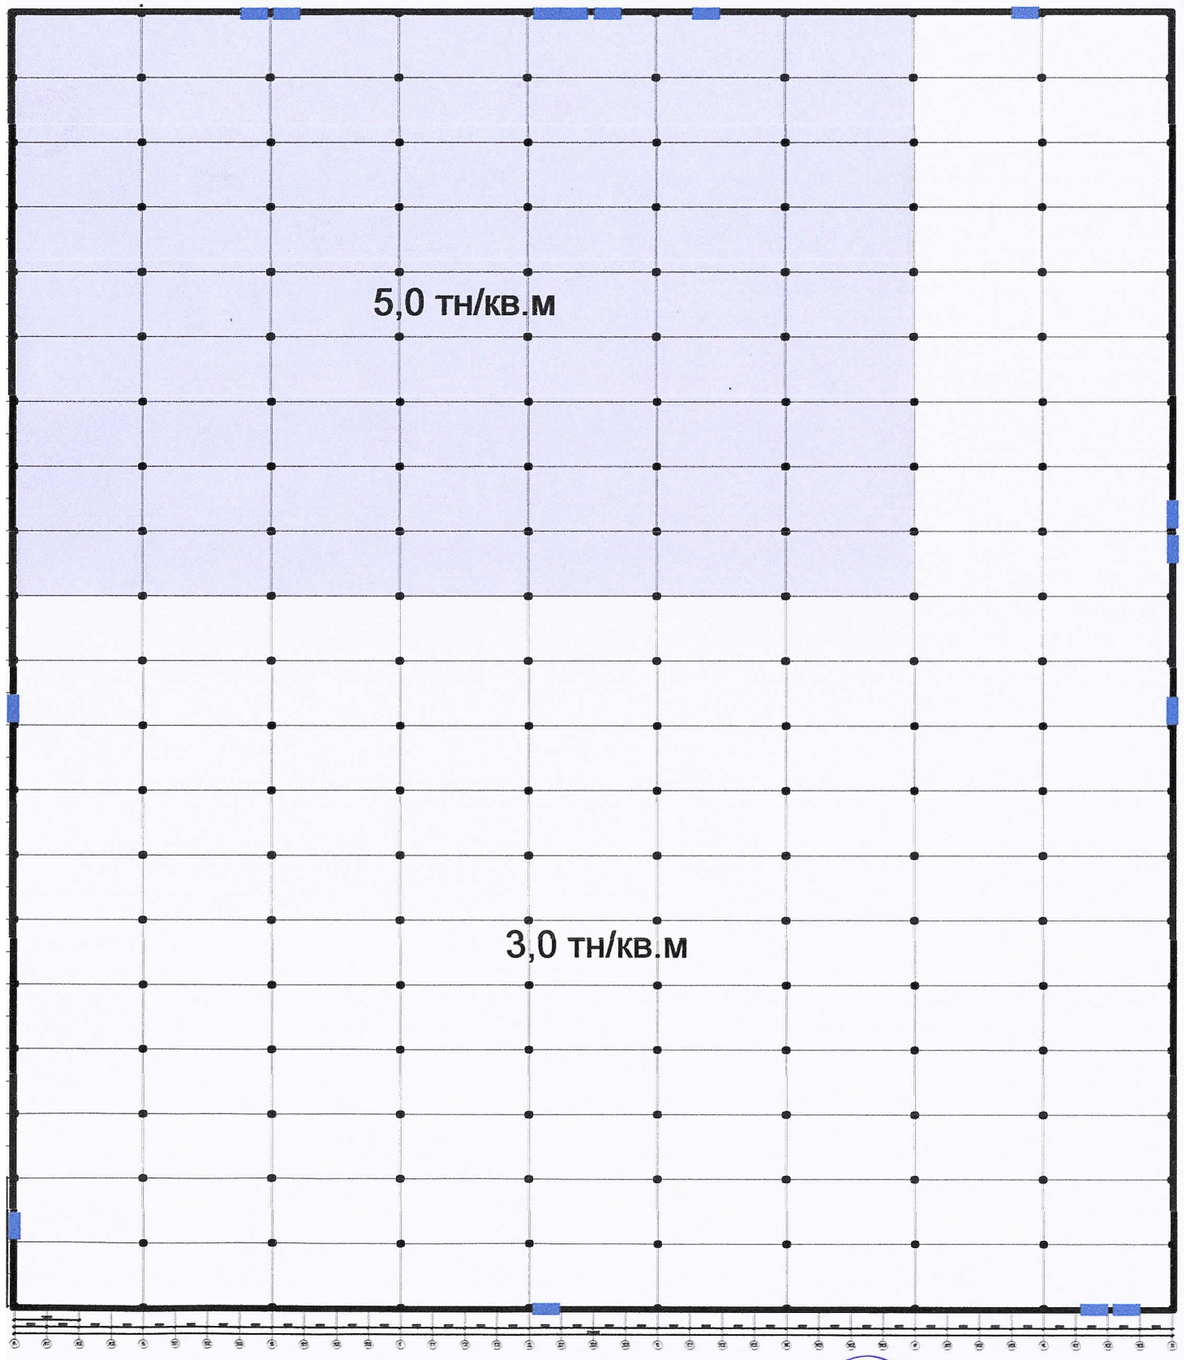

Технический директор Г.В.Титов

Приложение №5 от 31.05.2019 к
Изменению к Техническому заданию

Схема размещения приямков в сборочном корпусе на 32 Га. ПП2

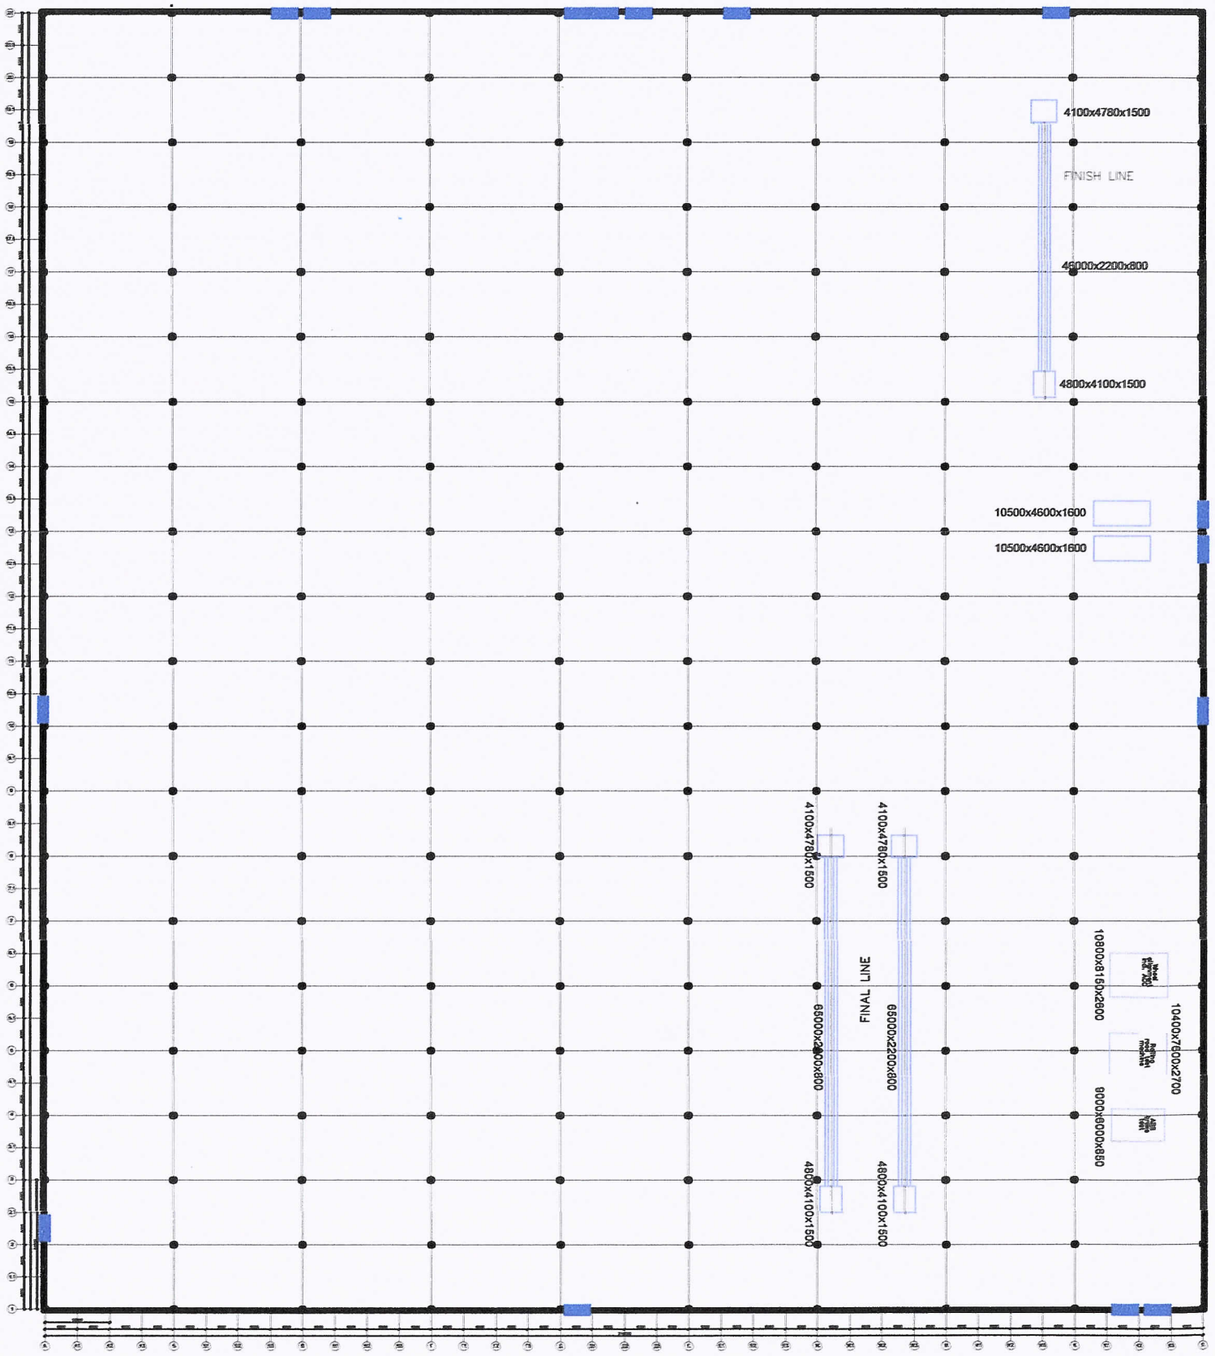

Технический директор Г.В.Титов