



Проектируемый план техподполья

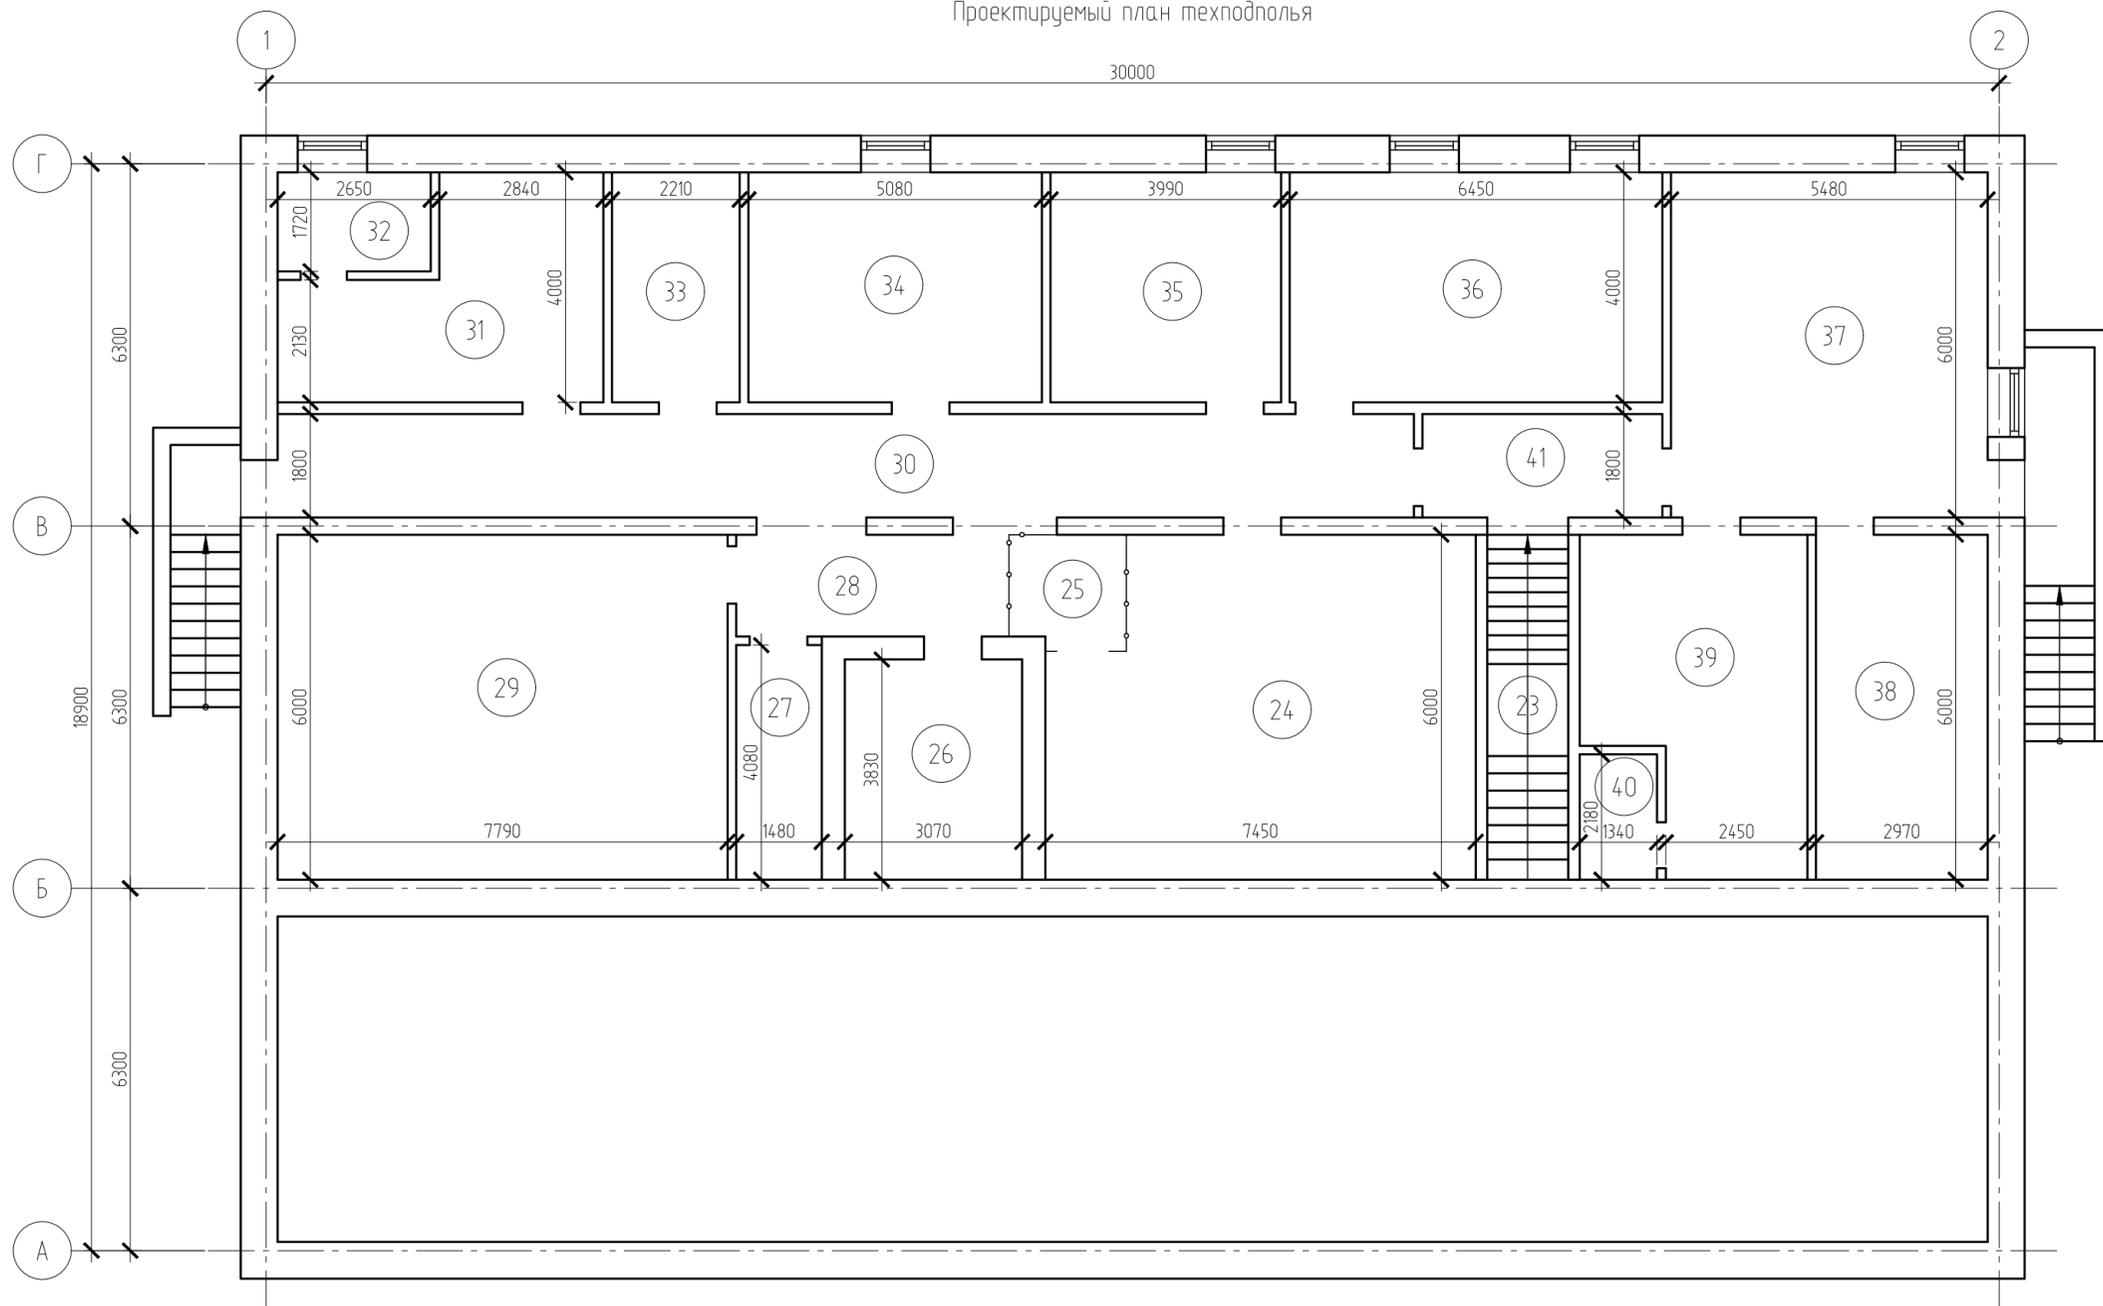

Экспликация помещений

| Номер помещения | Наименование | Площадь, м ² |
|-----------------|-------------------|-------------------------|
| 23 | Лестничная клетка | 2,8 |
| 24 | Склад | 41,86 |
| 25 | Склад | 3,88 |
| 26 | Склад | 11,76 |
| 27 | Склад | 6,04 |
| 28 | Коридор | 8,35 |
| 29 | Склад | 46,74 |
| 30 | Коридор | 35,41 |
| 31 | Вентиляционная | 17,32 |
| 32 | Вентиляционная | 4,56 |
| 33 | Склад | 8,84 |
| 34 | Склад | 20,32 |
| 35 | Склад | 15,96 |
| 36 | Пункт приема | 25,80 |
| 37 | Склад | 32,88 |
| 38 | Склад | 17,82 |
| 39 | Вентиляционная | 20,17 |
| 40 | Кладовая | 2,92 |
| 41 | Коридор | 7,47 |

Проектируемый план первого этажа

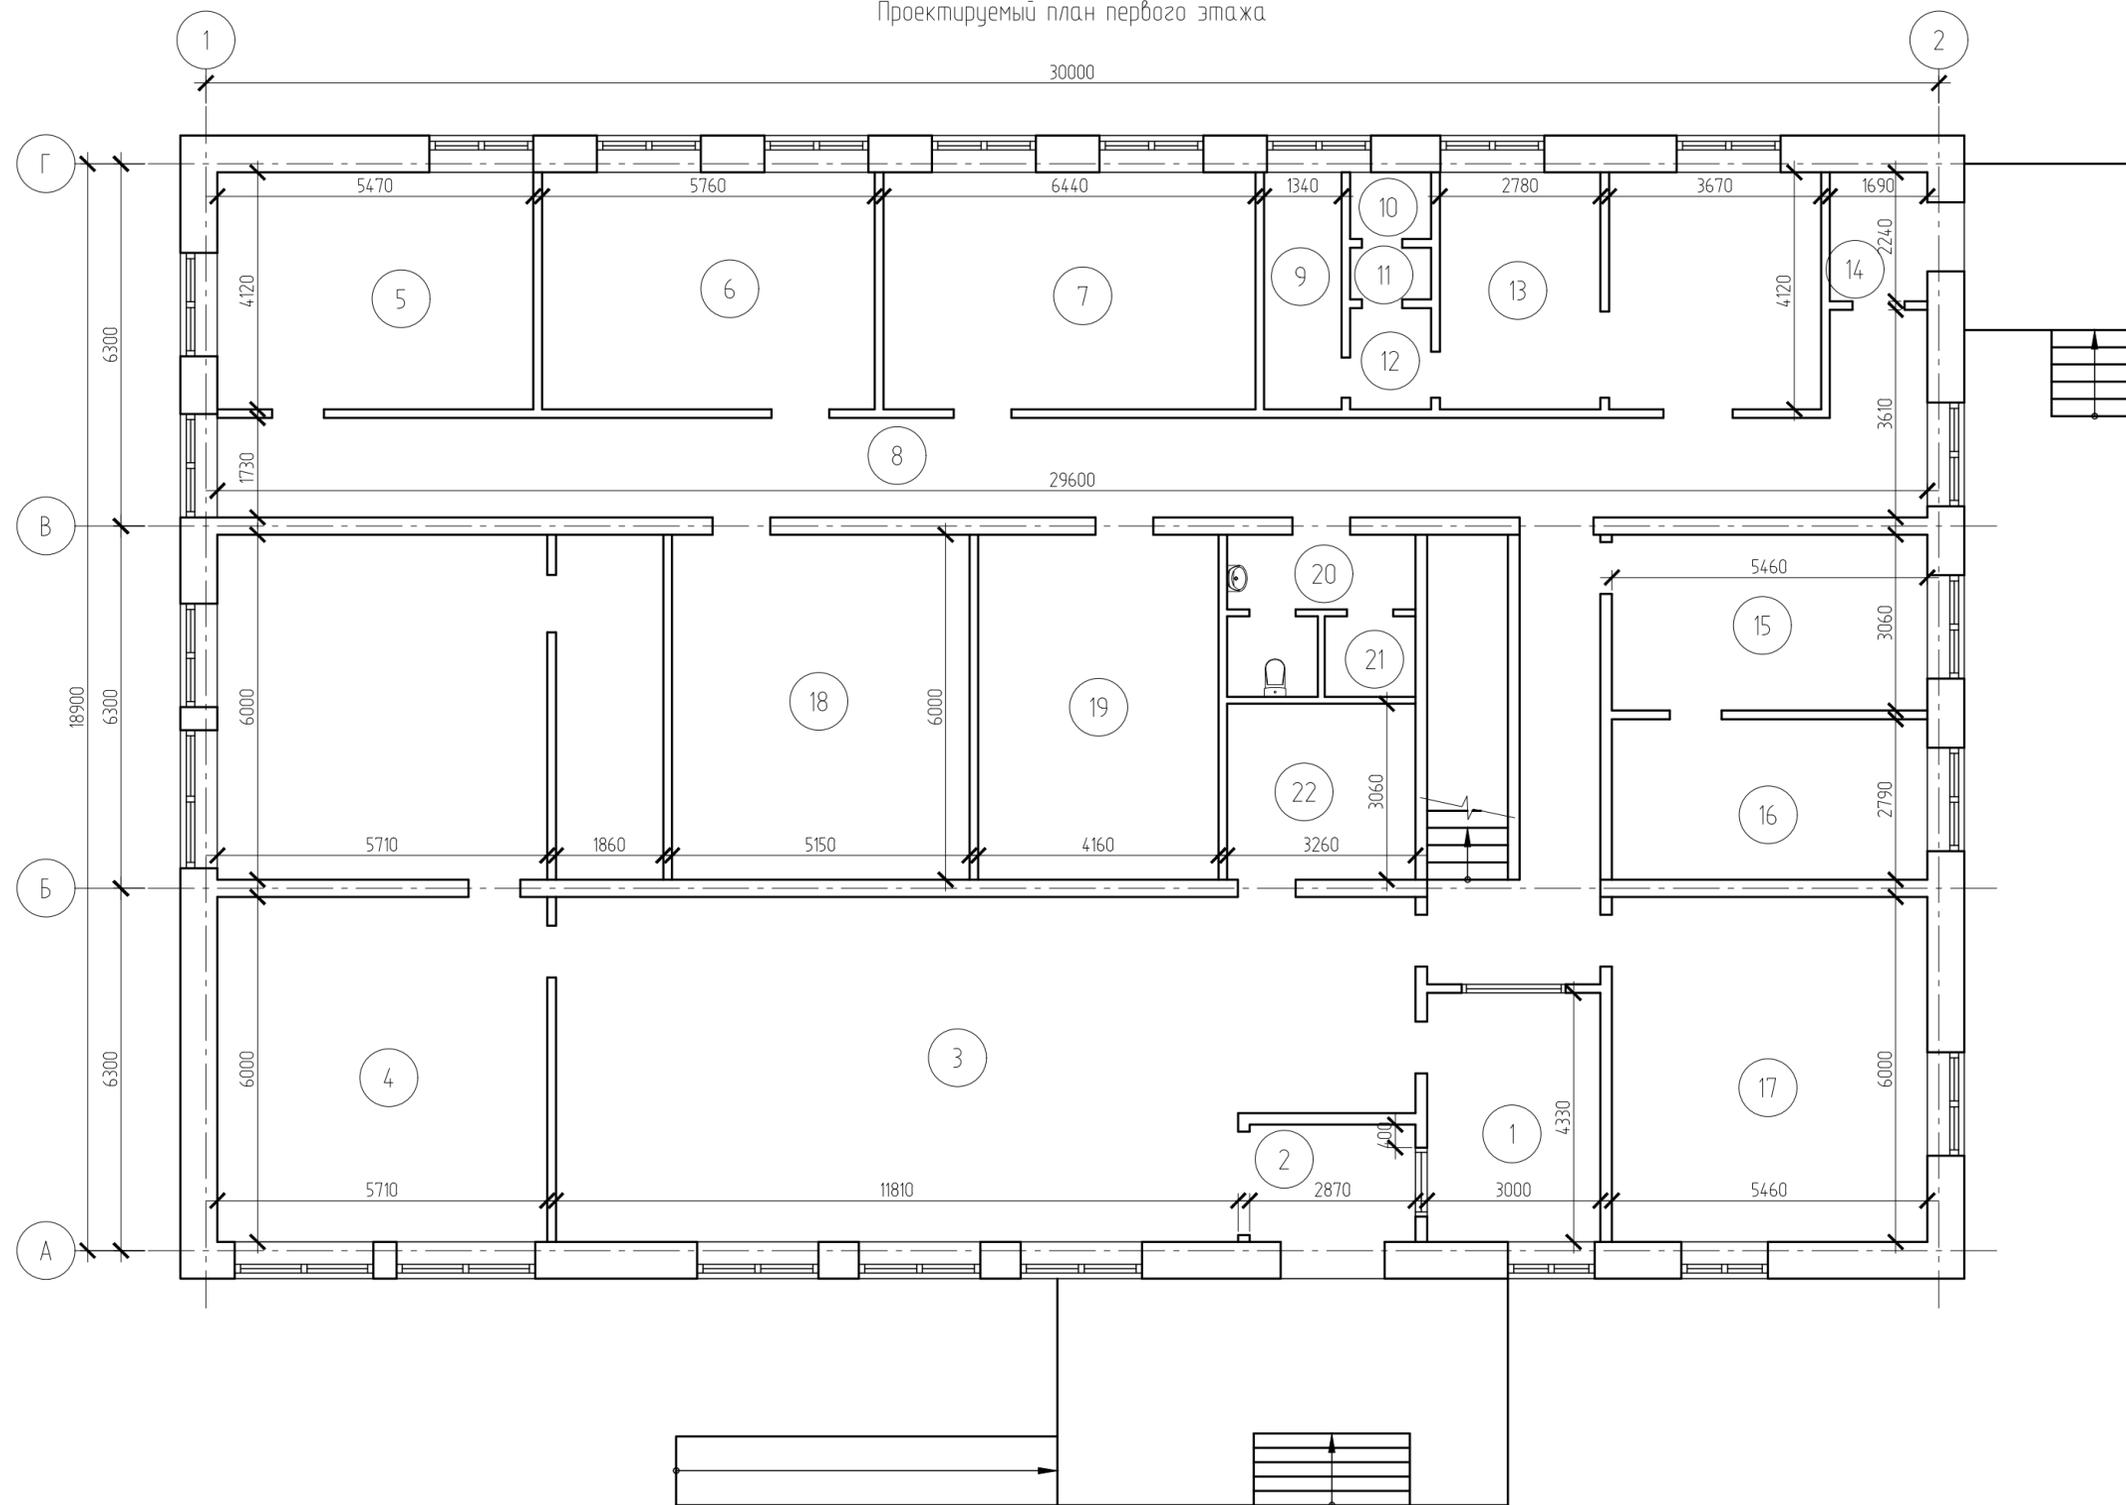

Экспликация помещений

| Номер помещения | Наименование | Площадь, м ² |
|-----------------|-------------------------------------|-------------------------|
| 1 | Вахта (пост охраны) | 12,9 |
| 2 | Тамбур | 5,85 |
| 3 | Холл. Рабочее место для гос услуг | 82,40 |
| 4 | МФЦ | 80,1 |
| 5 | Кабинет | 22,54 |
| 6 | Кабинет | 23,73 |
| 7 | Кабинет | 26,53 |
| 8 | Коридор | 68,63 |
| 9 | Ванная | 5,52 |
| 10 | Туалет | 1,62 |
| 11 | Умывальная | 1,26 |
| 12 | Коридор | 2,46 |
| 13 | Ветеринарный кабинет | 26,80 |
| 14 | Тамбур | 3,79 |
| 15 | Архив | 16,71 |
| 16 | Кабинет нотариуса | 15,23 |
| 17 | Кабинет | 32,76 |
| 18 | Склад | 30,90 |
| 19 | Подсобное помещение (серверная) | 24,96 |
| 20 | Санитарный узел | 6,44 |
| 21 | Кладовая инвентаря | 2,20 |
| 22 | Универсальный санитарный узел (МГН) | 9,98 |