



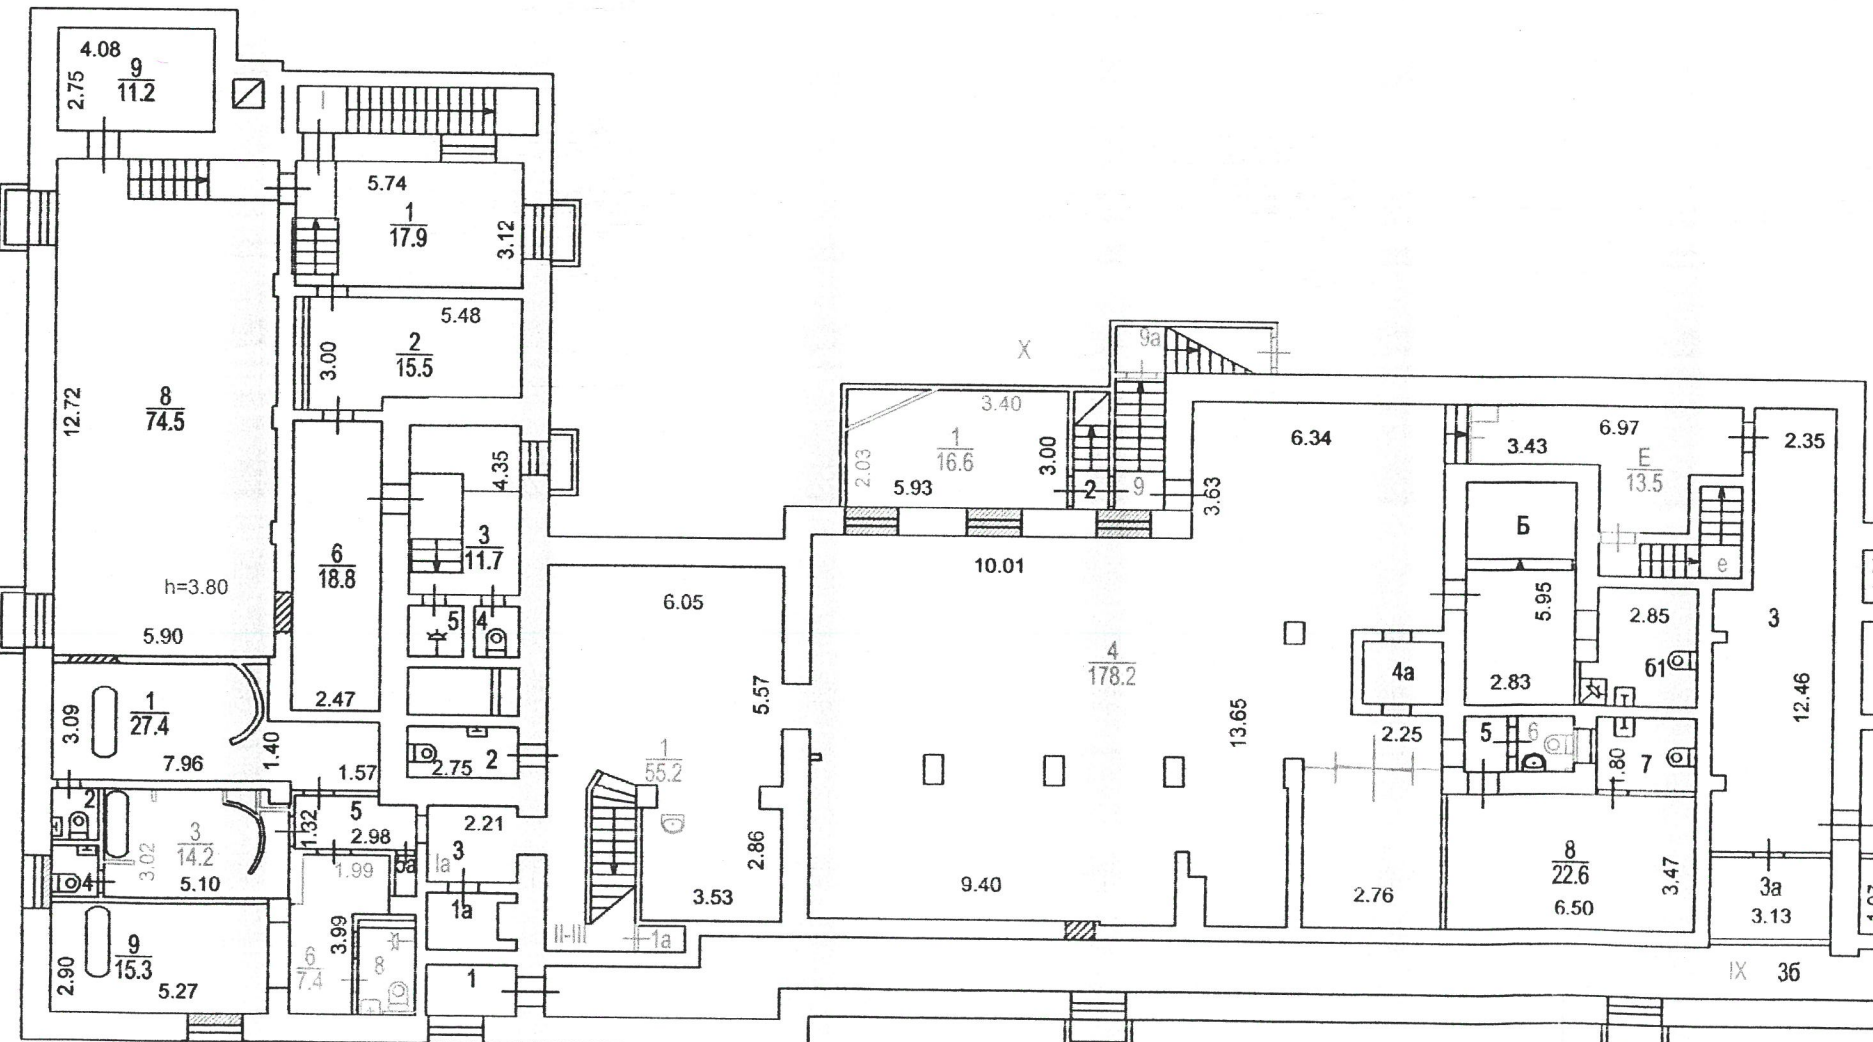

КОПИЯ ВЕРНА

подпись \_\_\_\_\_



Подвал  
ул. Панфилова, д.12

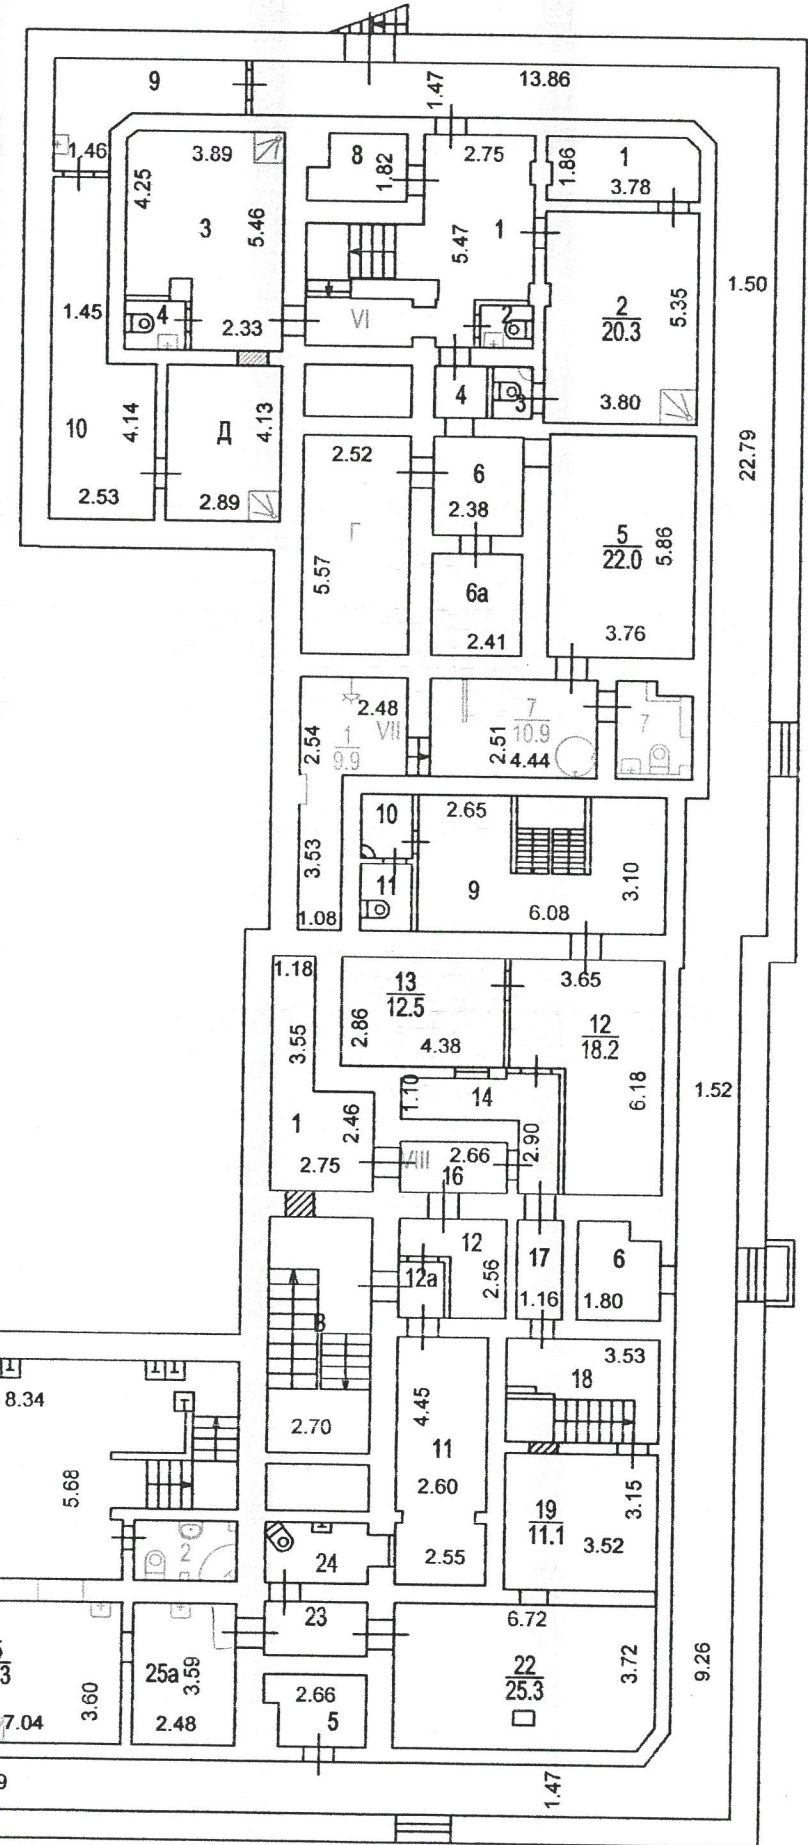



1 этаж  
Панфилова ул., д.12

КОПИЯ ВЕРНА  
подпись \_\_\_\_\_

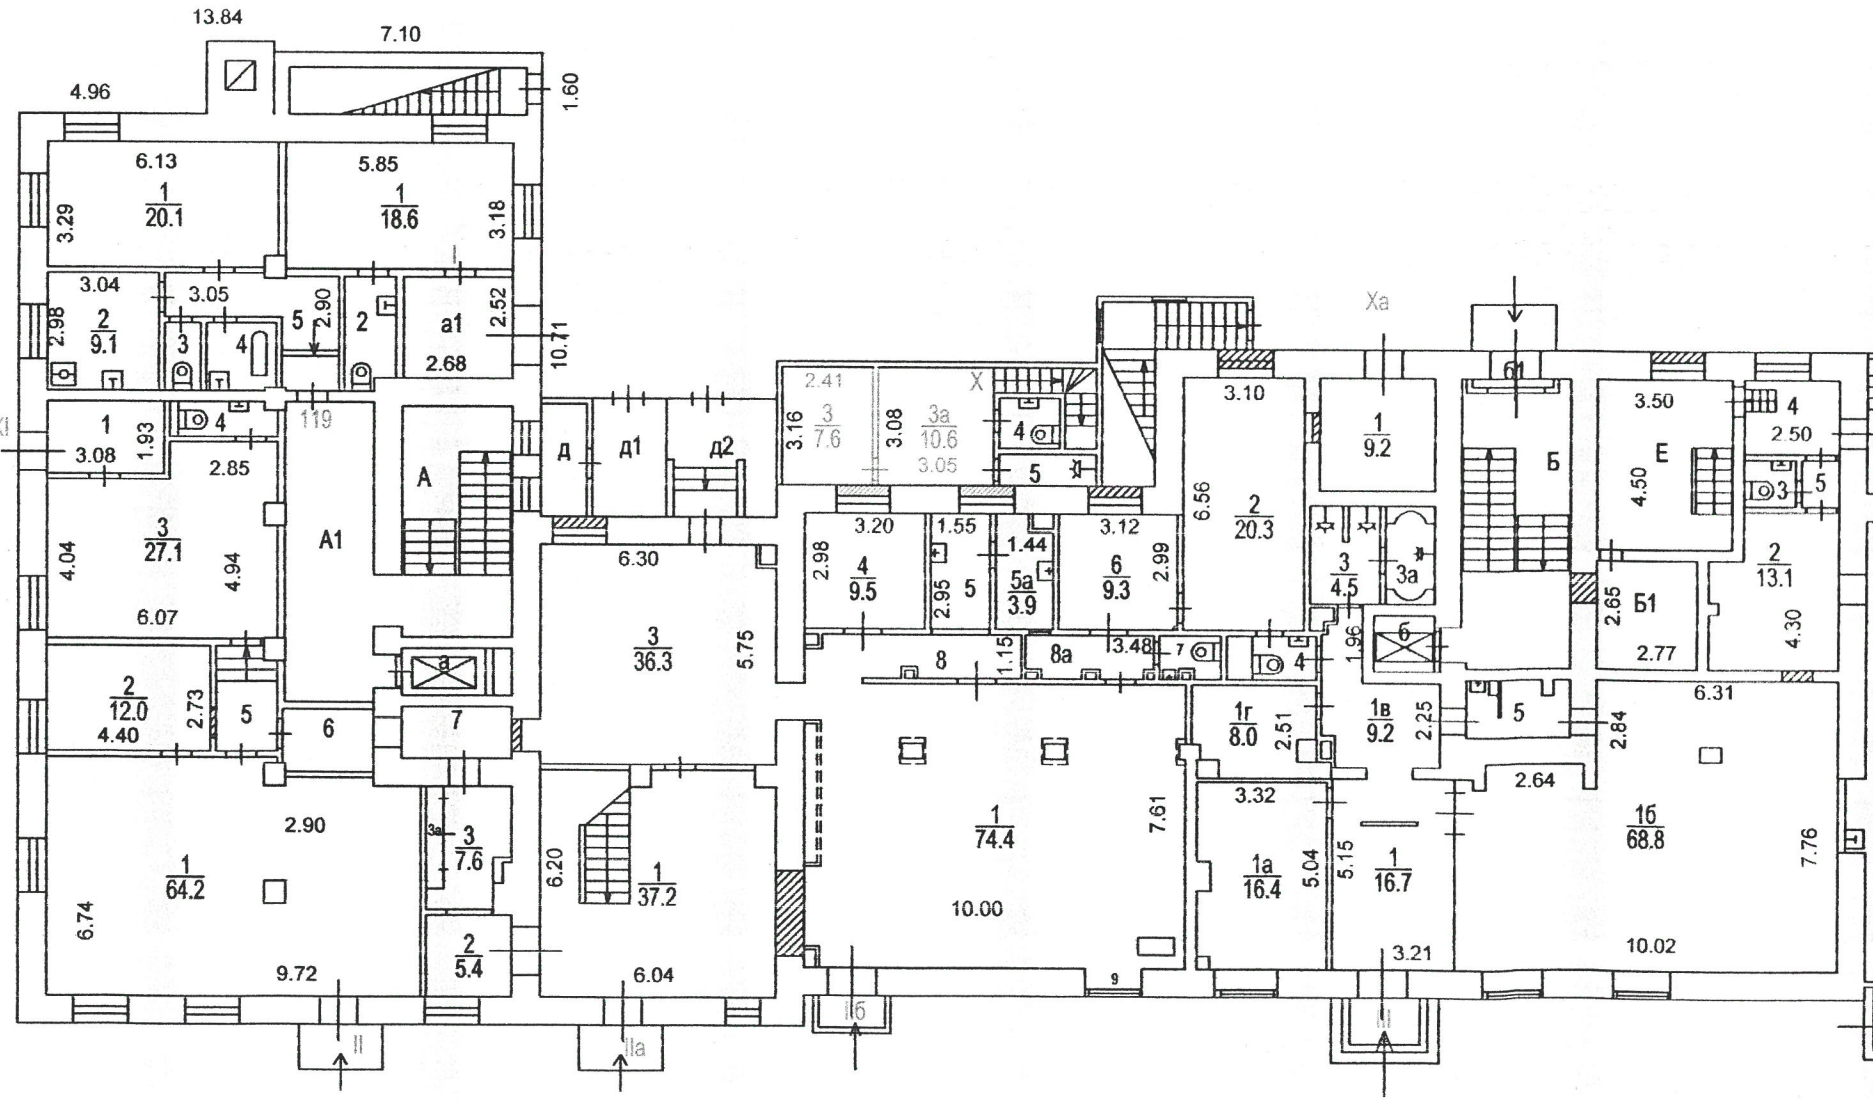
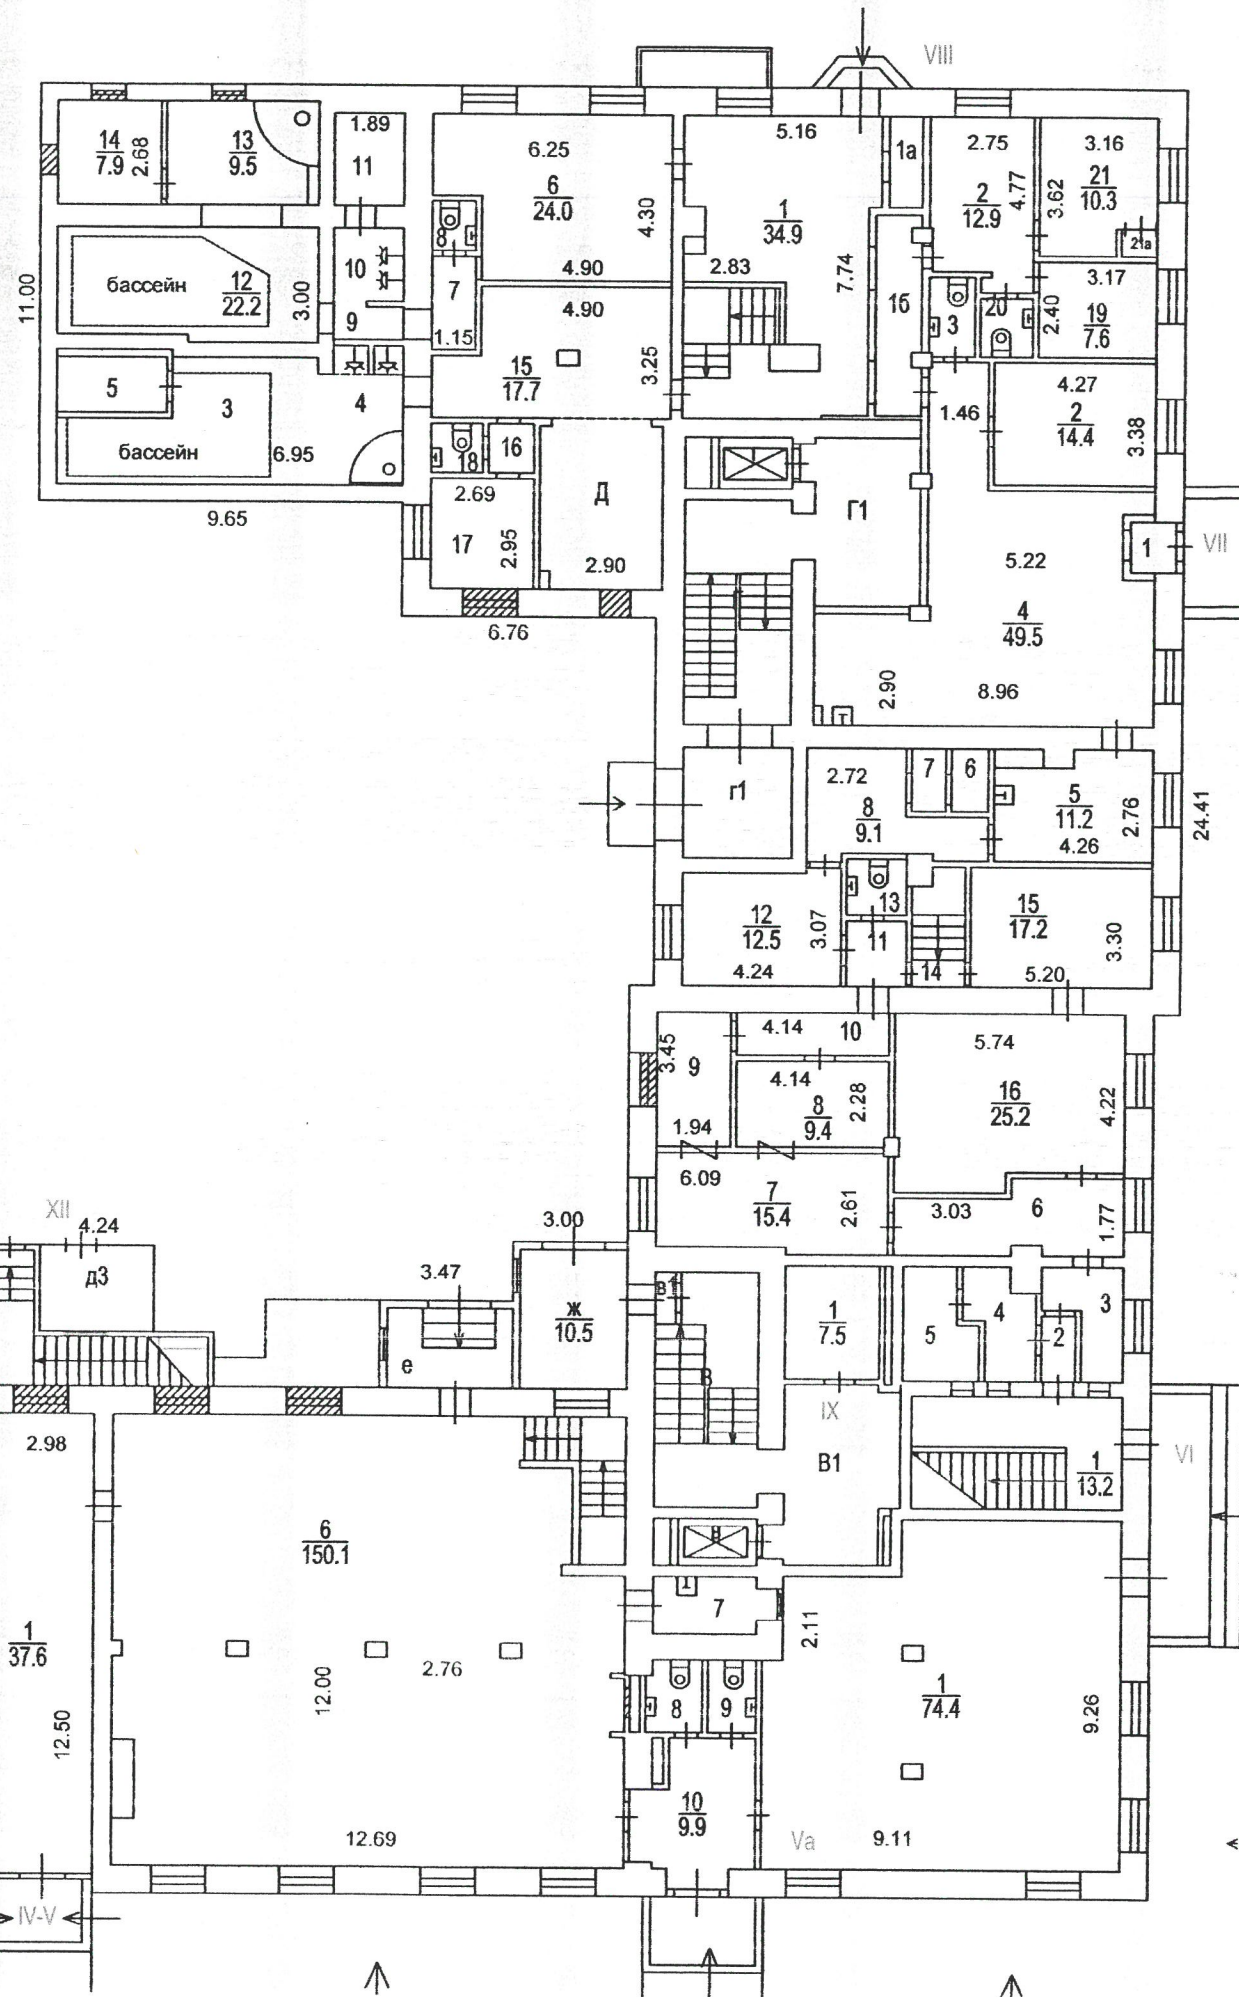




КОПИЯ ВЕРНА

подпись \_\_\_\_\_

2 этаж  
Панфилова улица, д.12


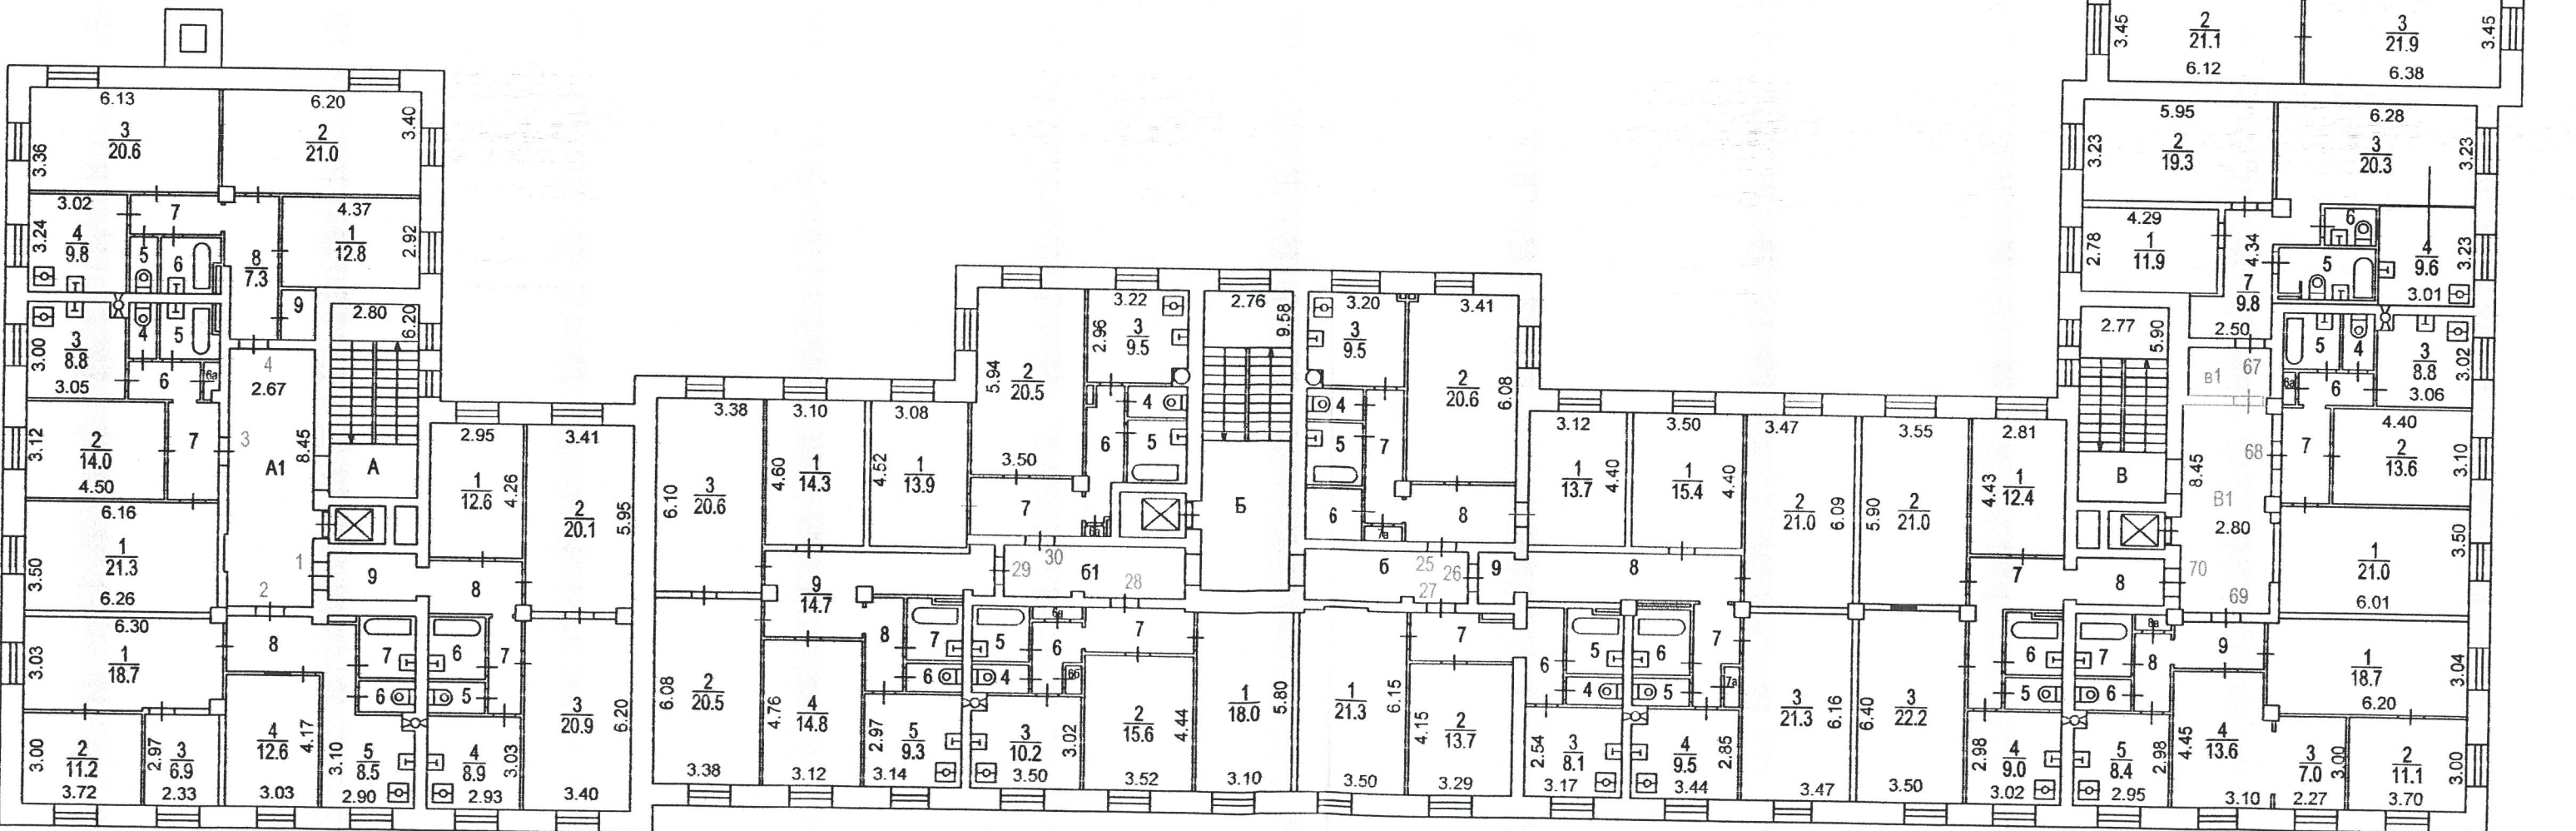
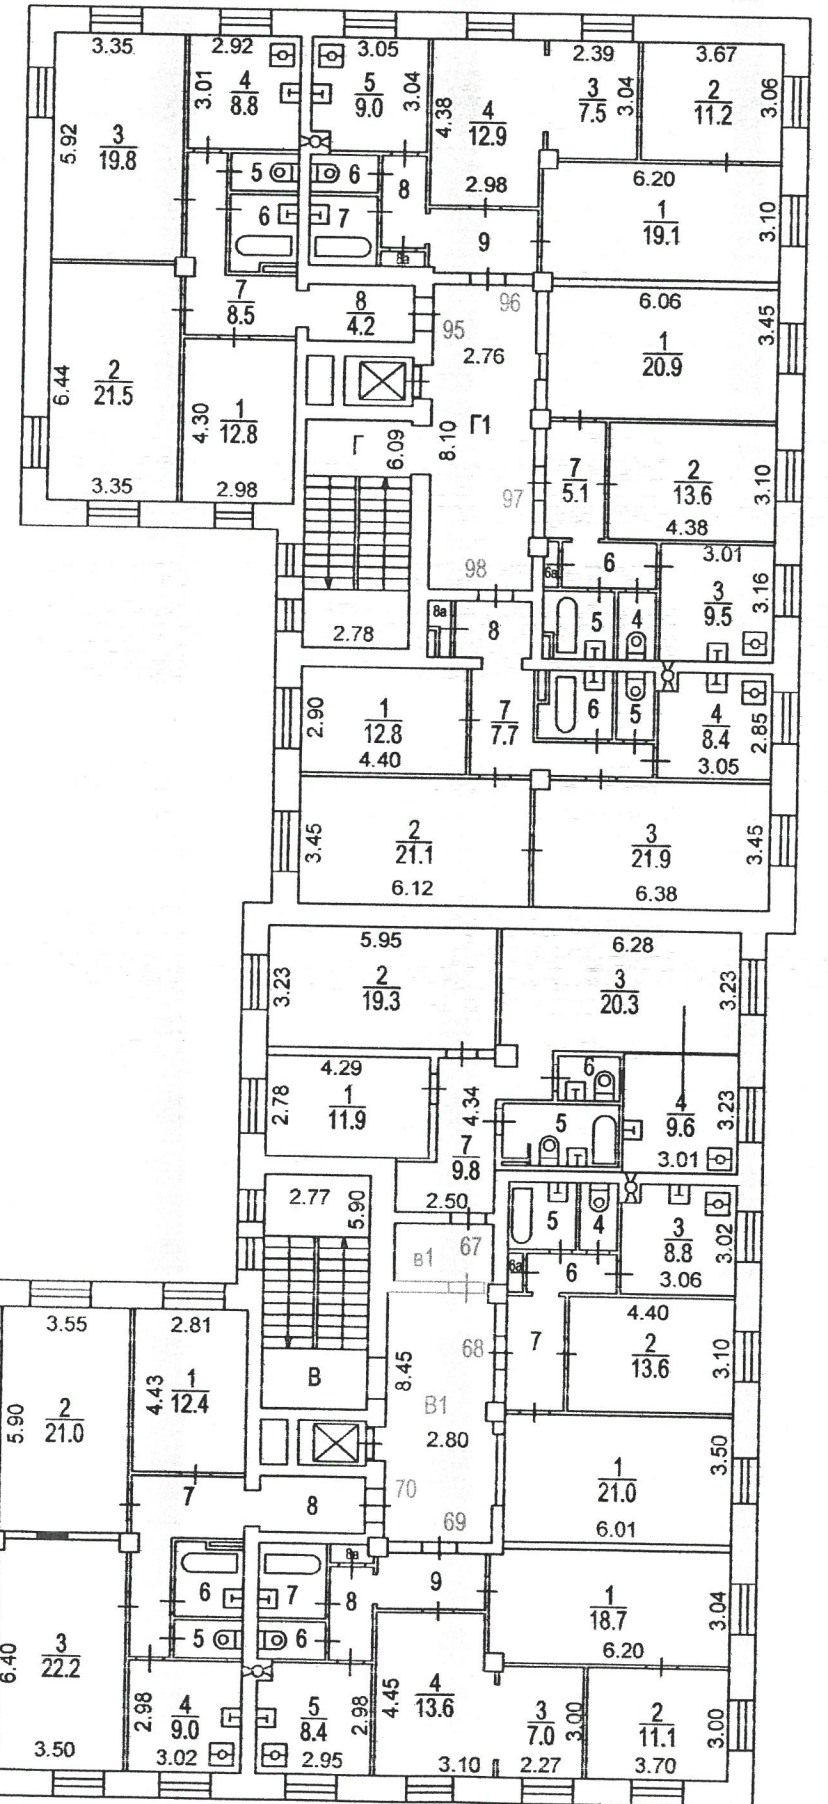




КОПИЯ ВЕРНА

подпись \_\_\_\_\_

3 этаж  
Панфилова улица, д.12

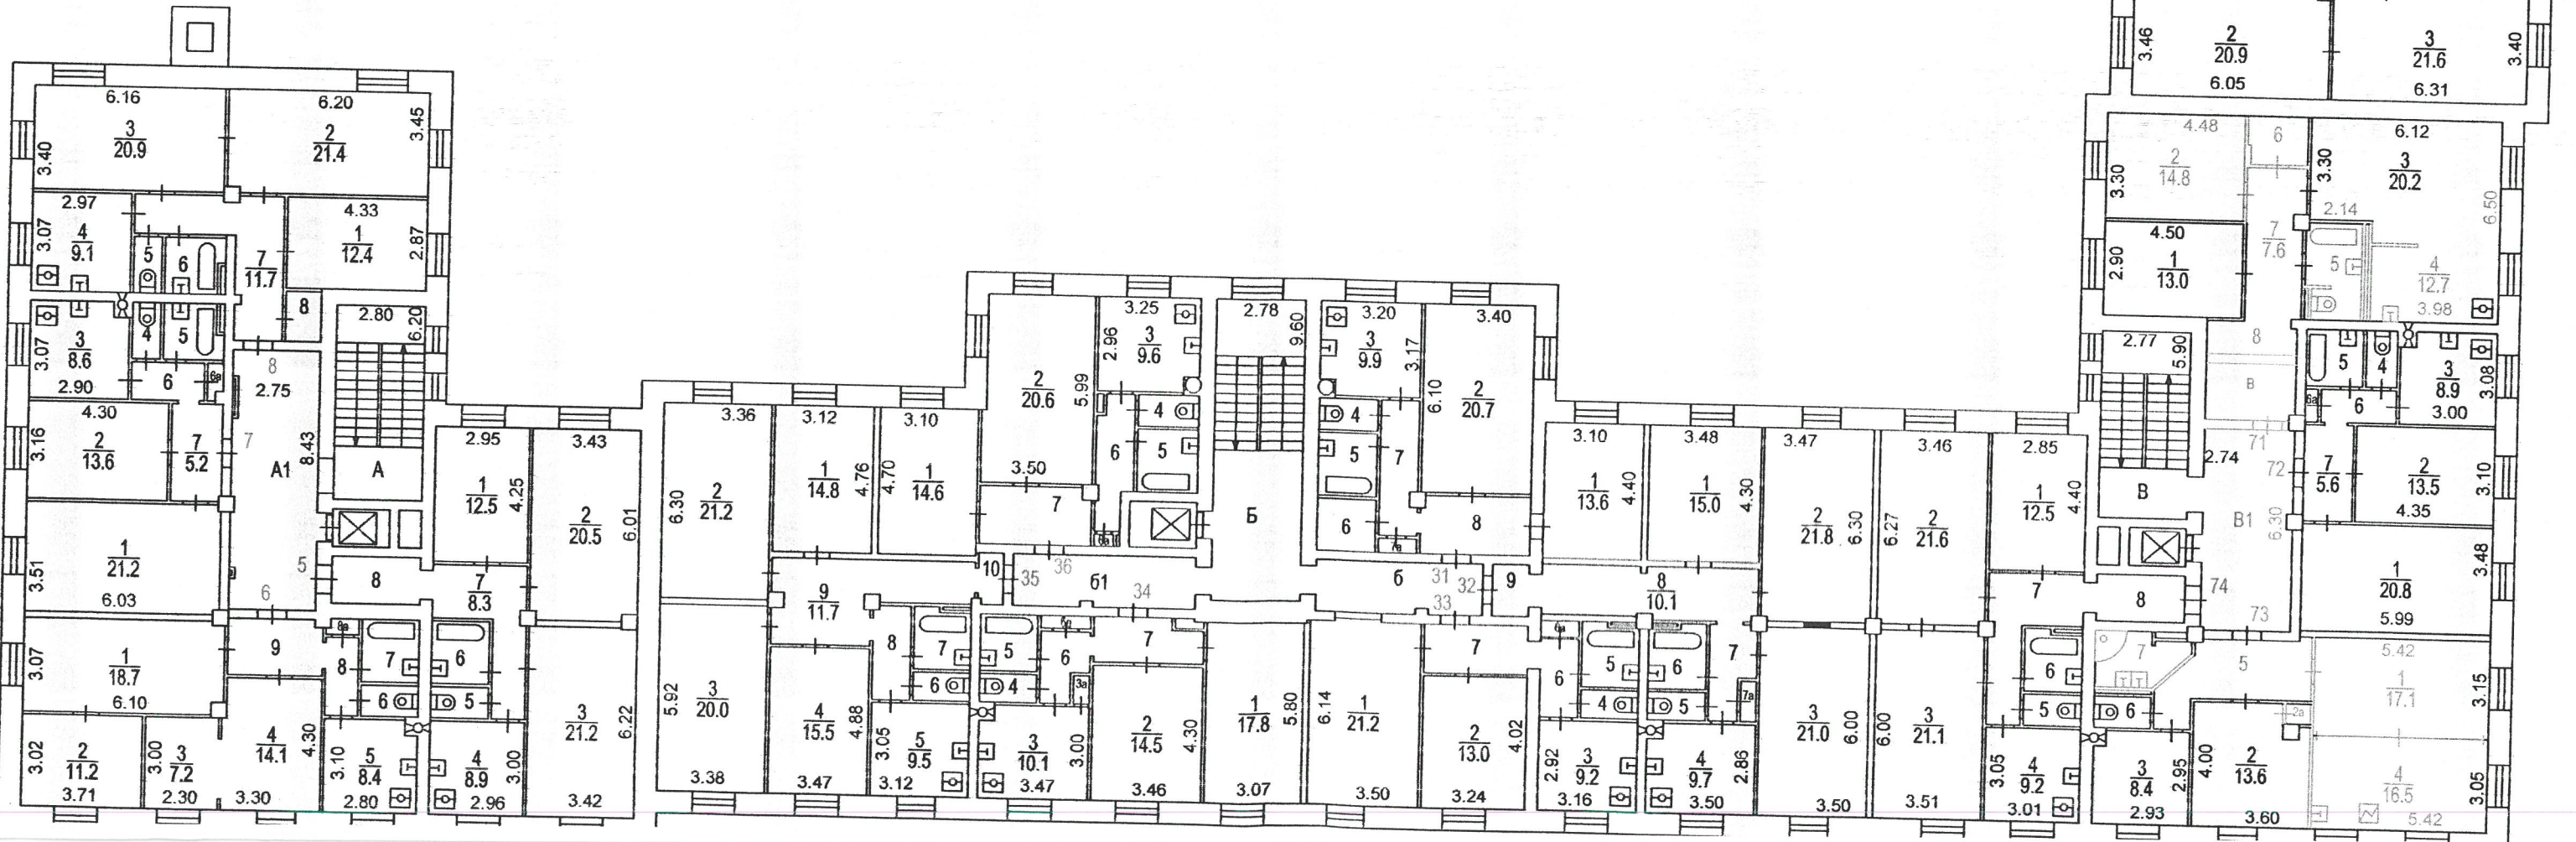
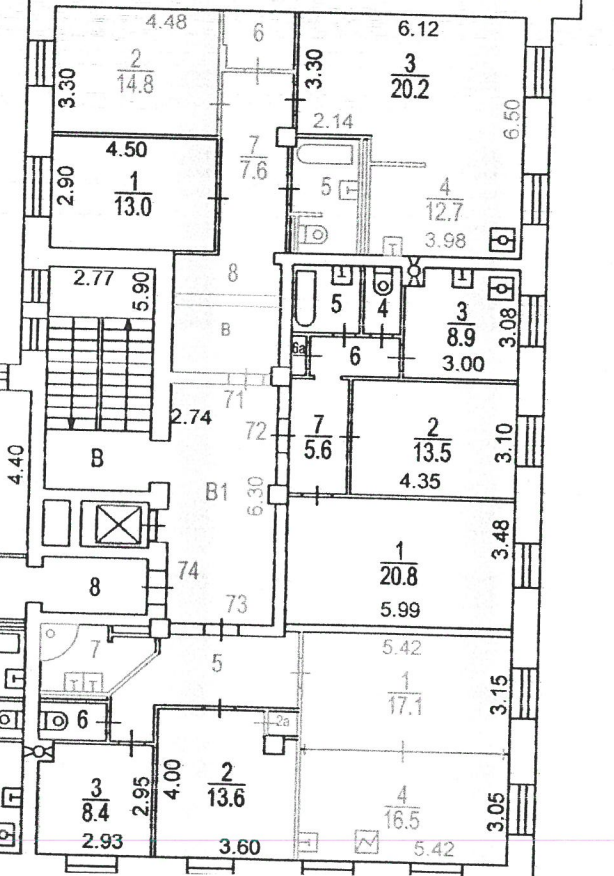
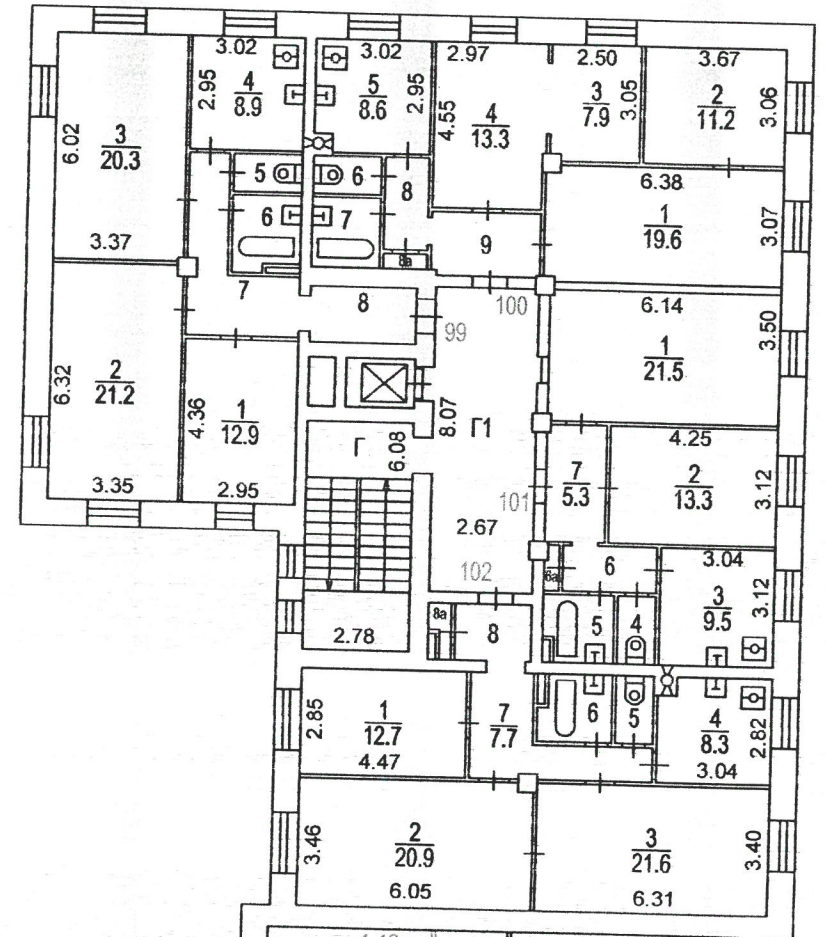




КОПИЯ ВЕРНА

подпись \_\_\_\_\_


4 этаж  
Панфилова улица, д.12

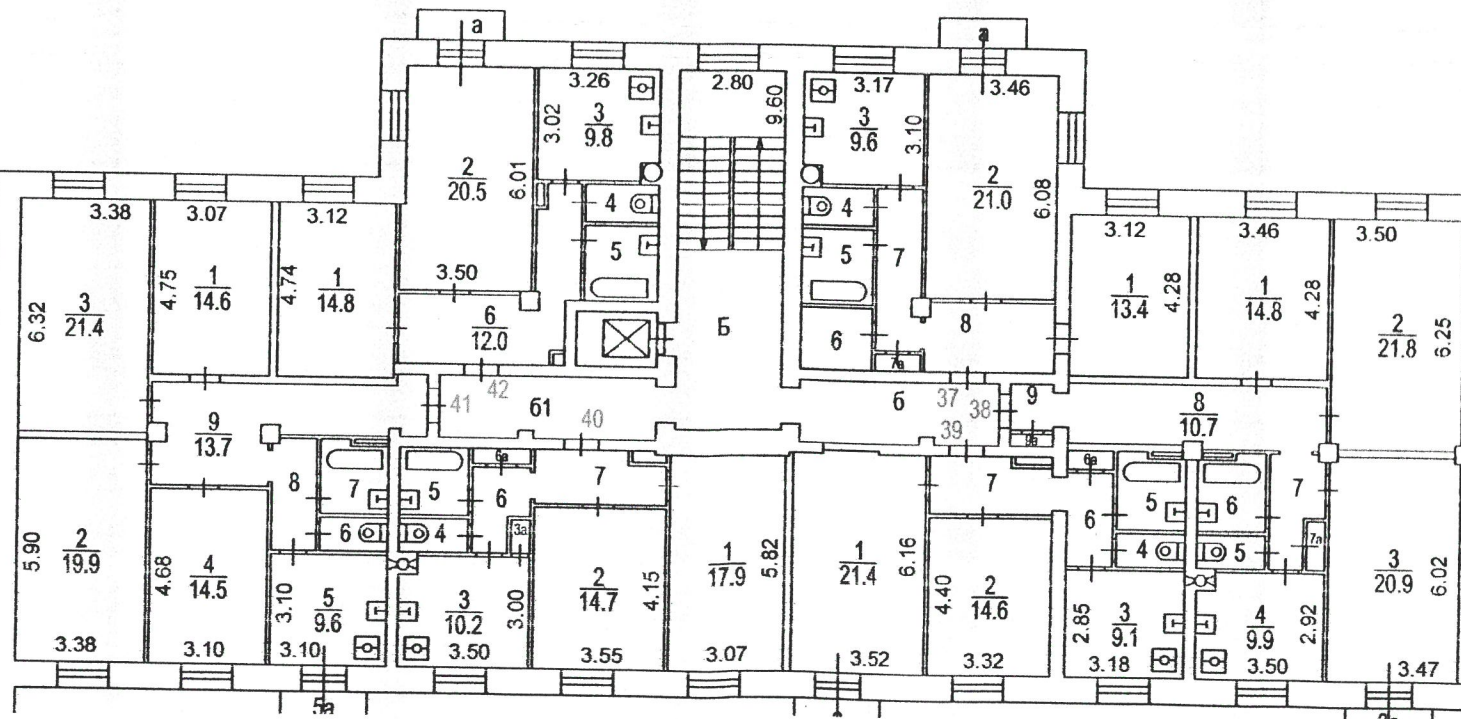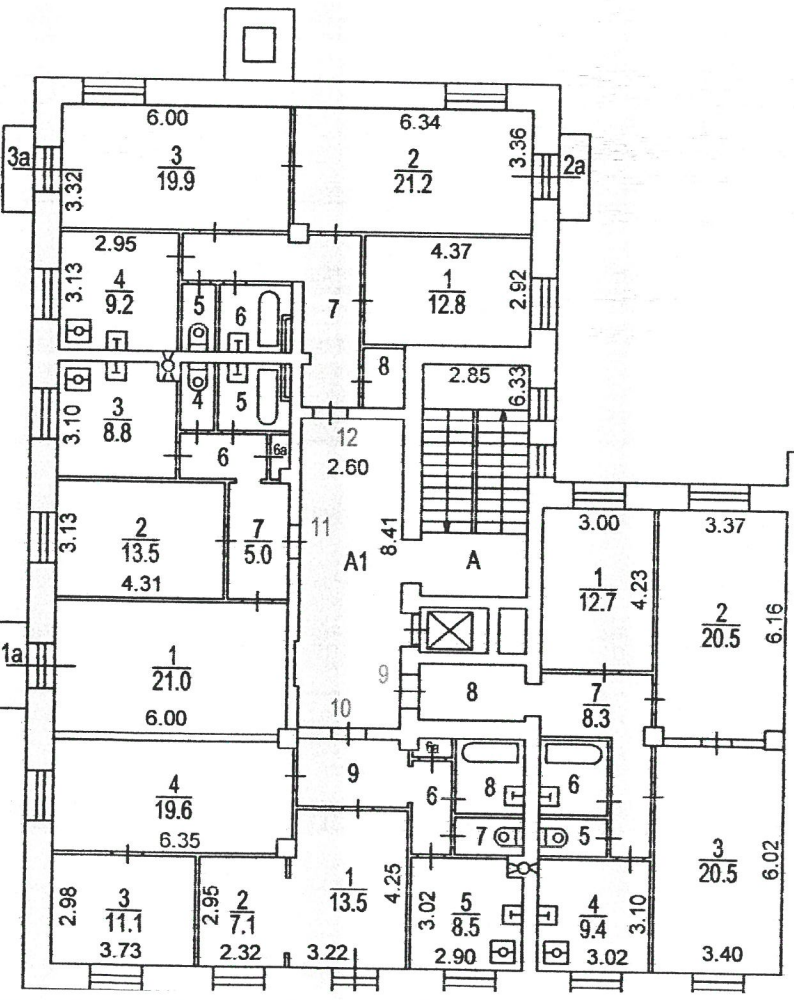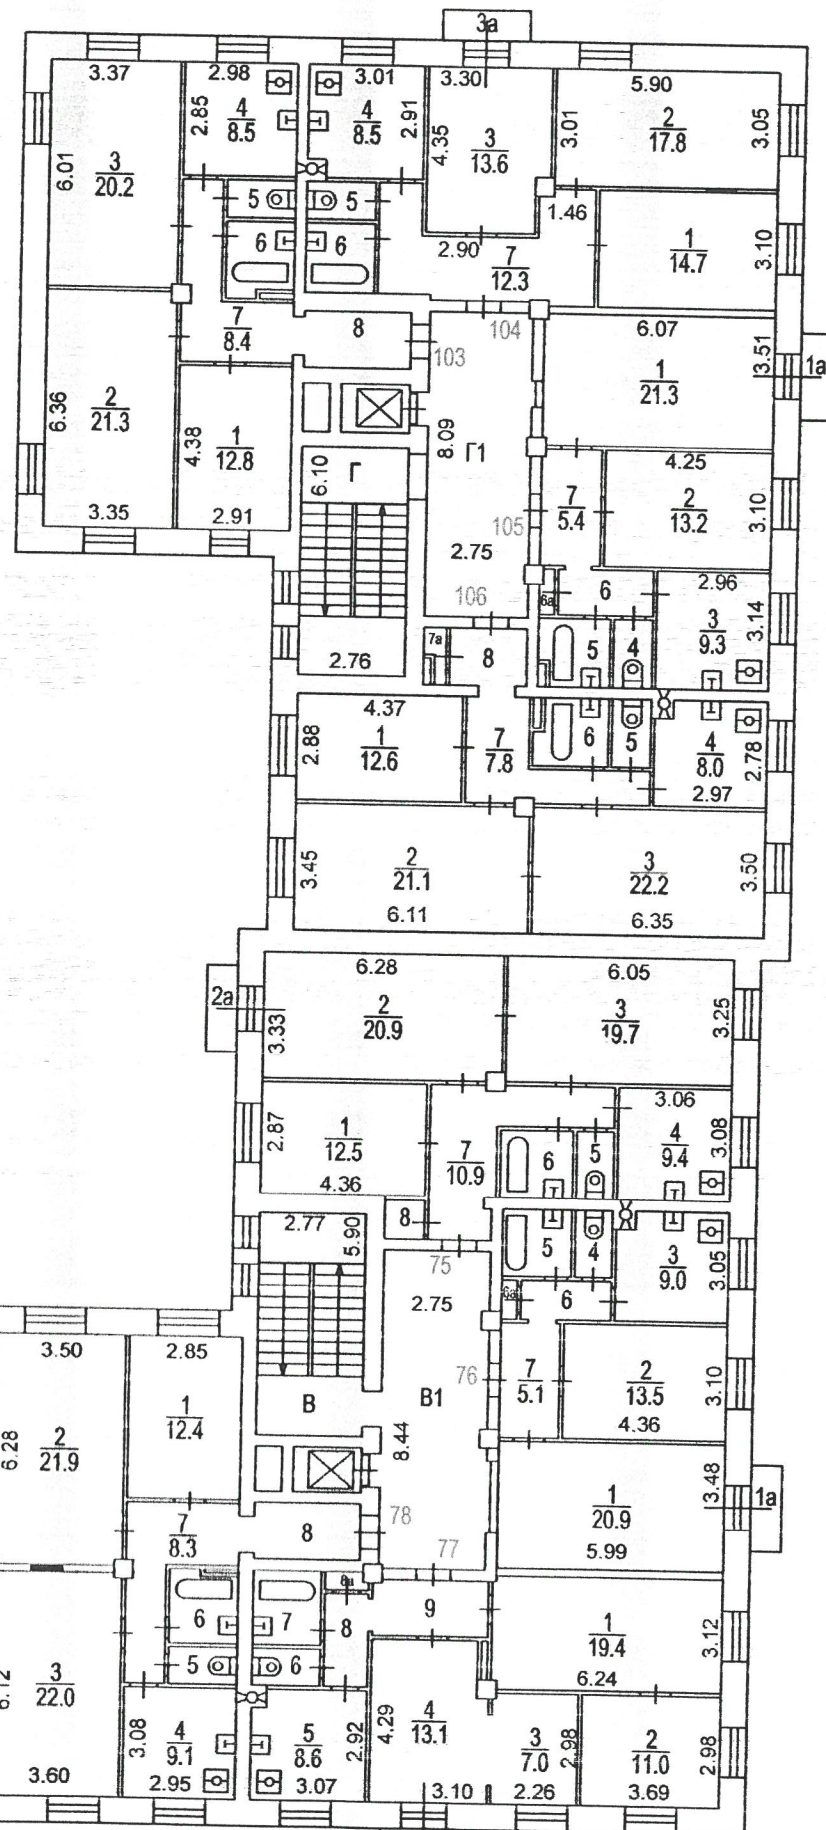



КОПИЯ ВЕРНА  
подпись \_\_\_\_\_


5 этаж  
Панфилова улица, д.12

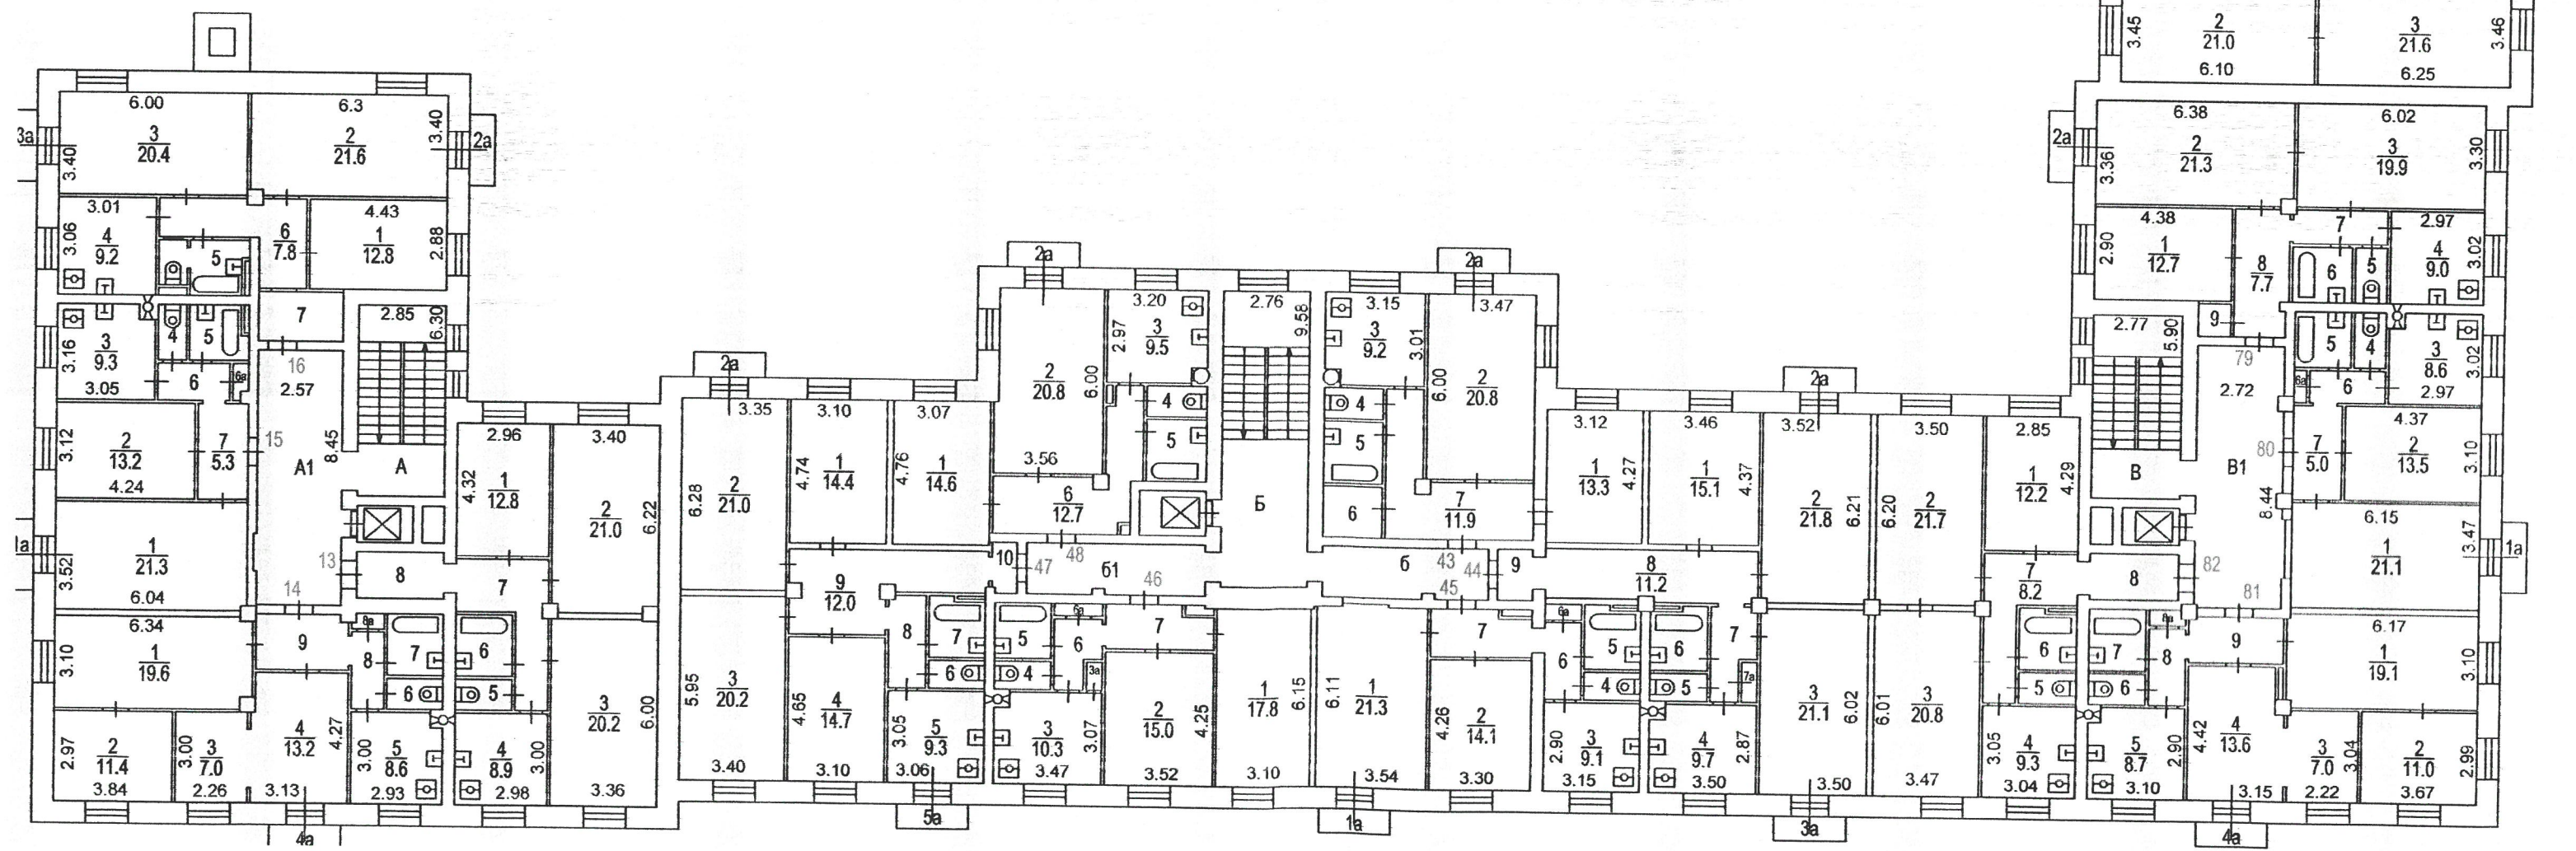




КОПИЯ ВЕРНА  
подпись \_\_\_\_\_


6 этаж  
Панфилова улица, д.12

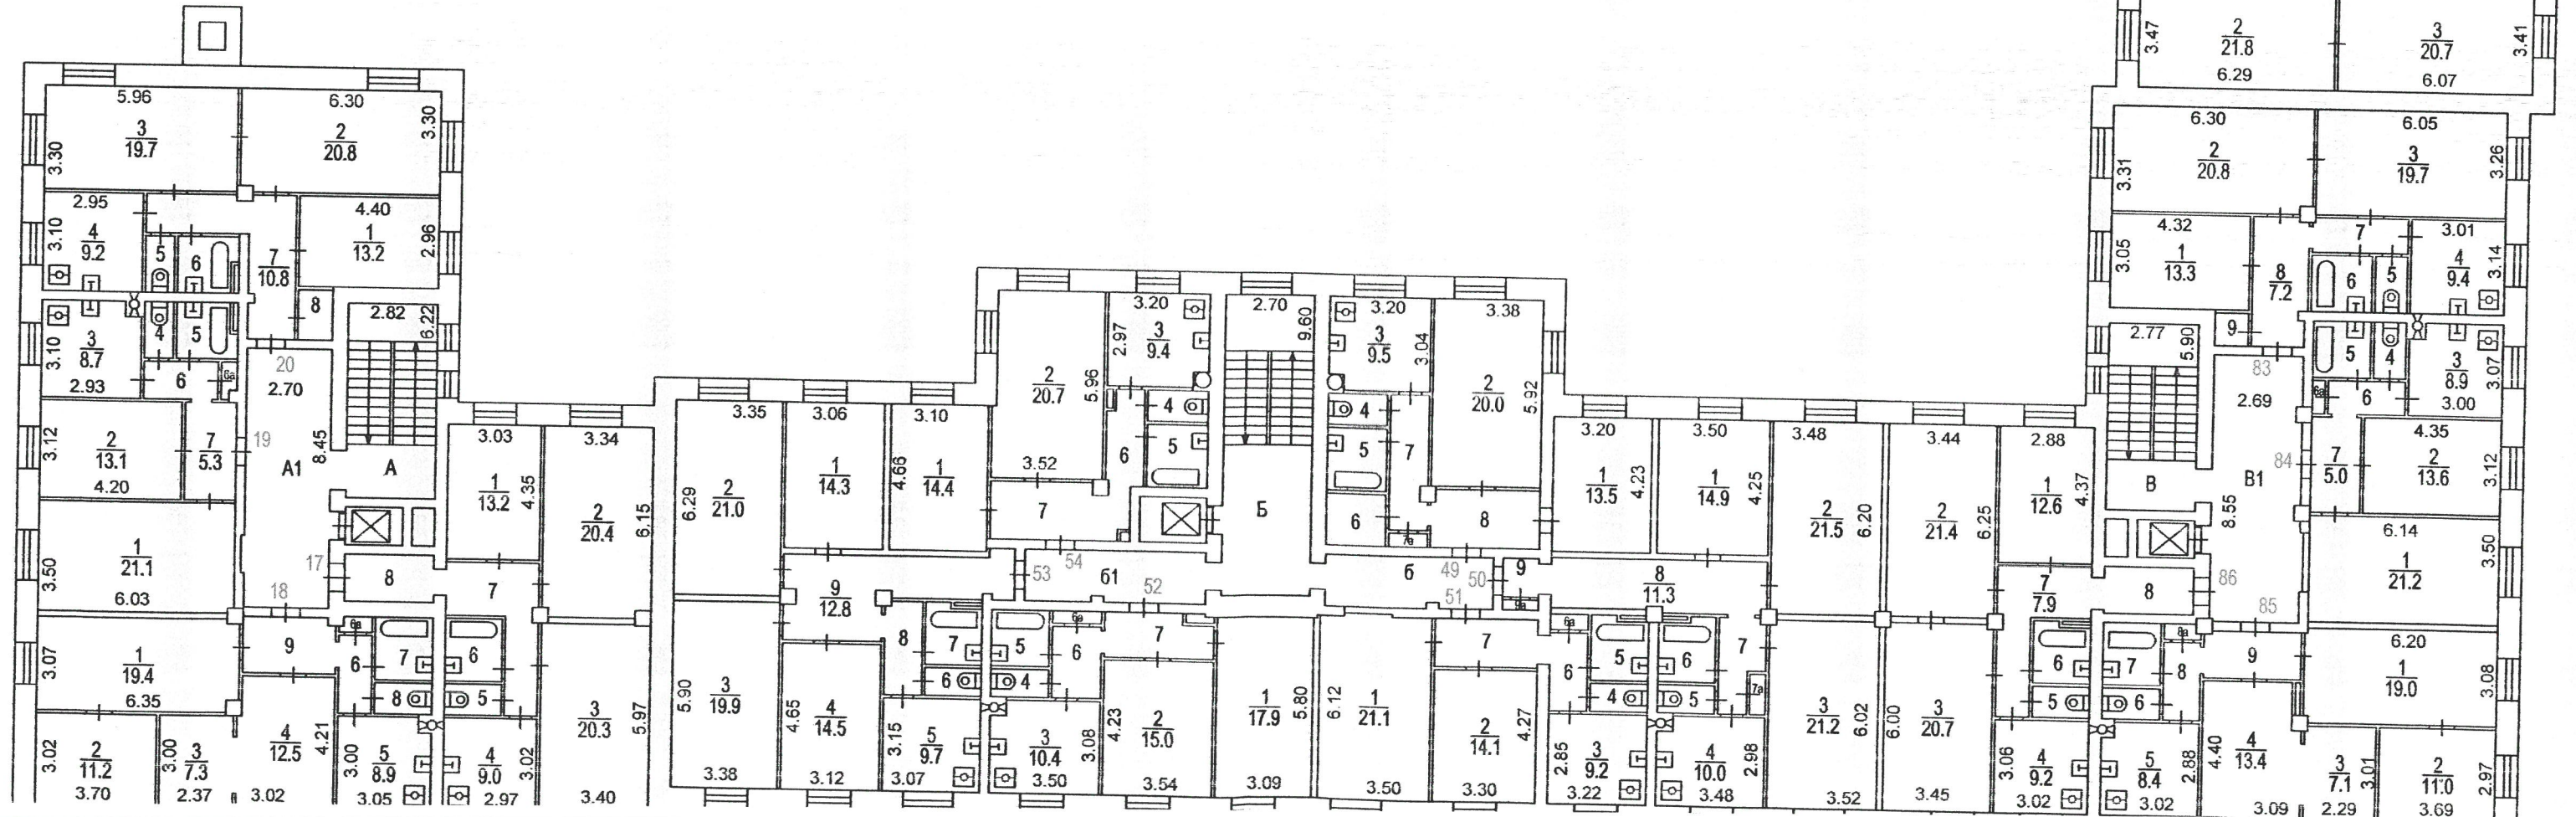

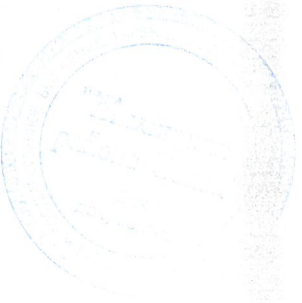

7 этаж  
Панфилова улица, д.12

КОПИЯ ЗЕРНА  
подпись \_\_\_\_\_

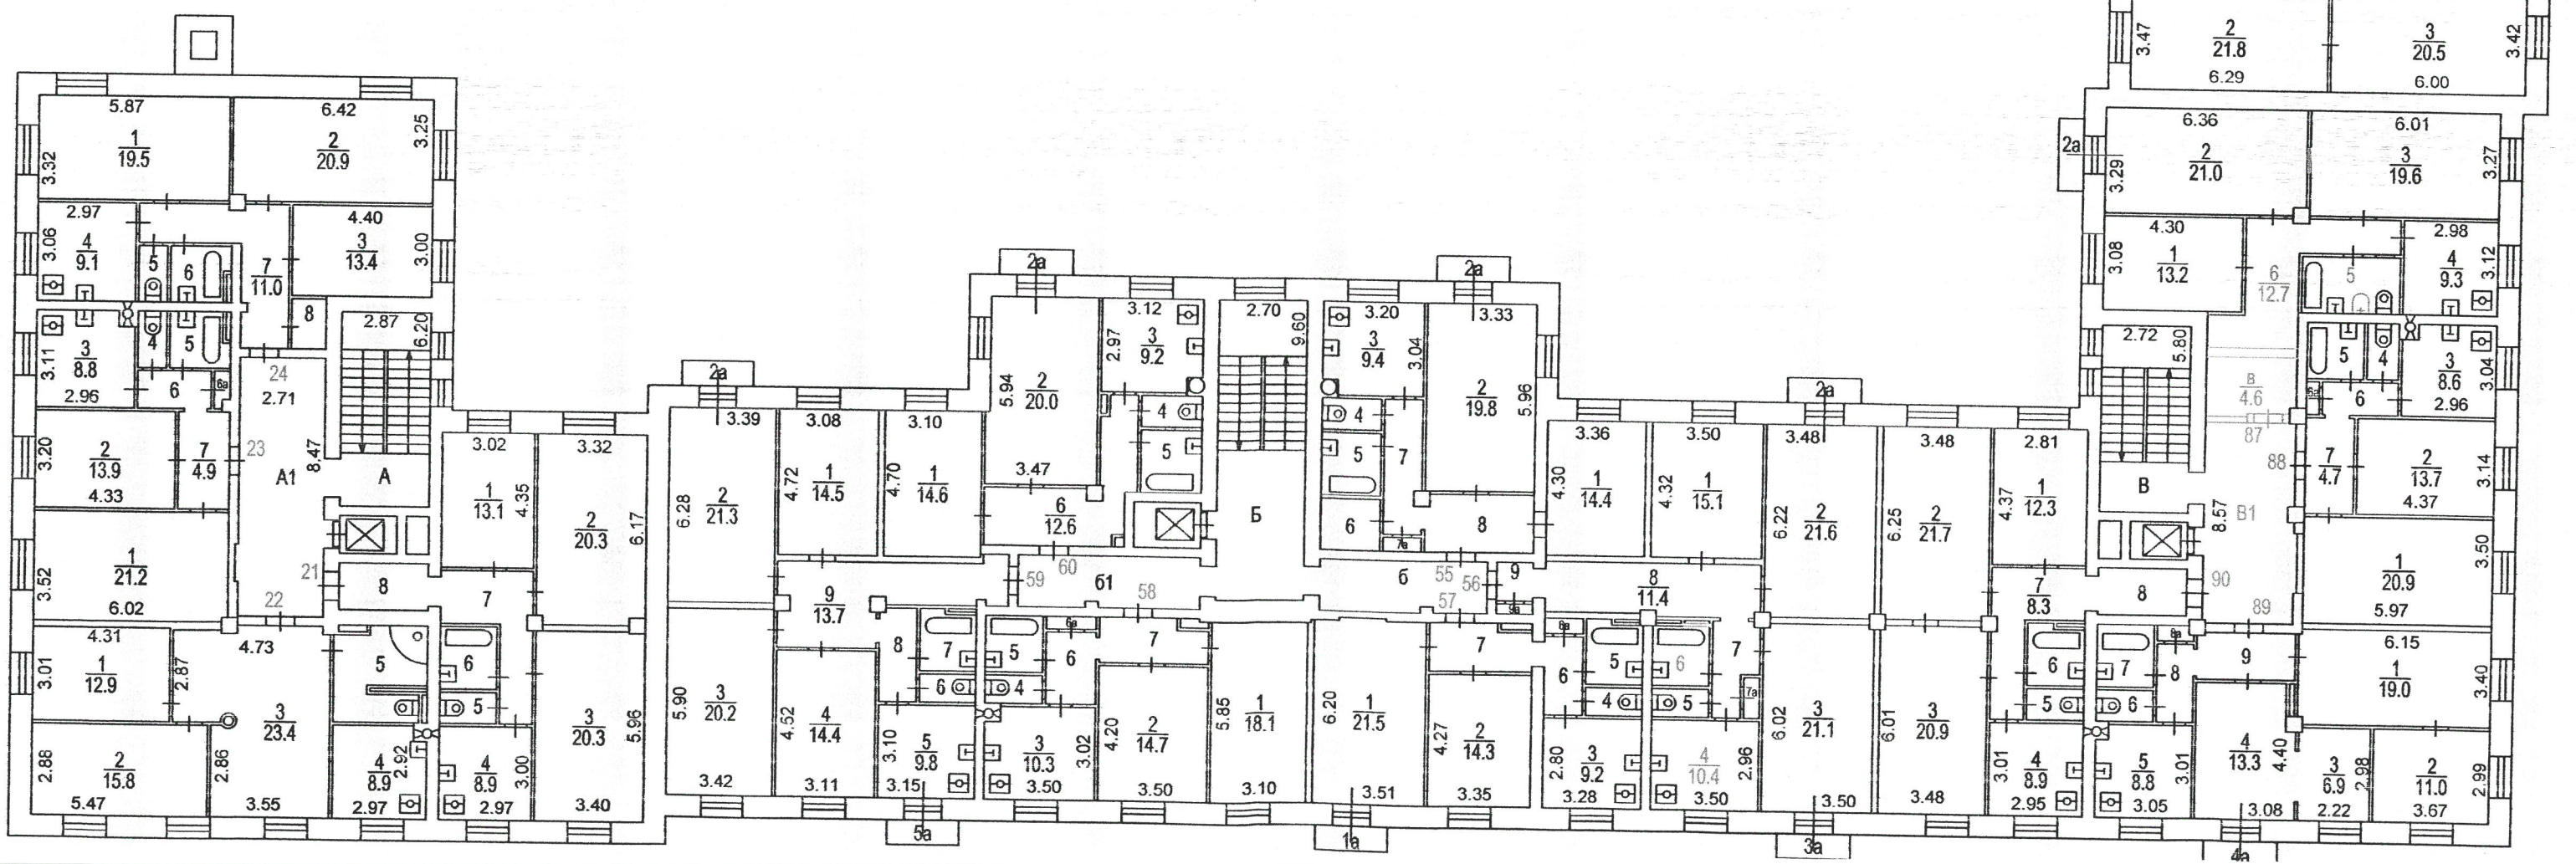






КОПИЯ ВЕРНА  
подпись \_\_\_\_\_

8 этаж  
Панфилова улица, д.12

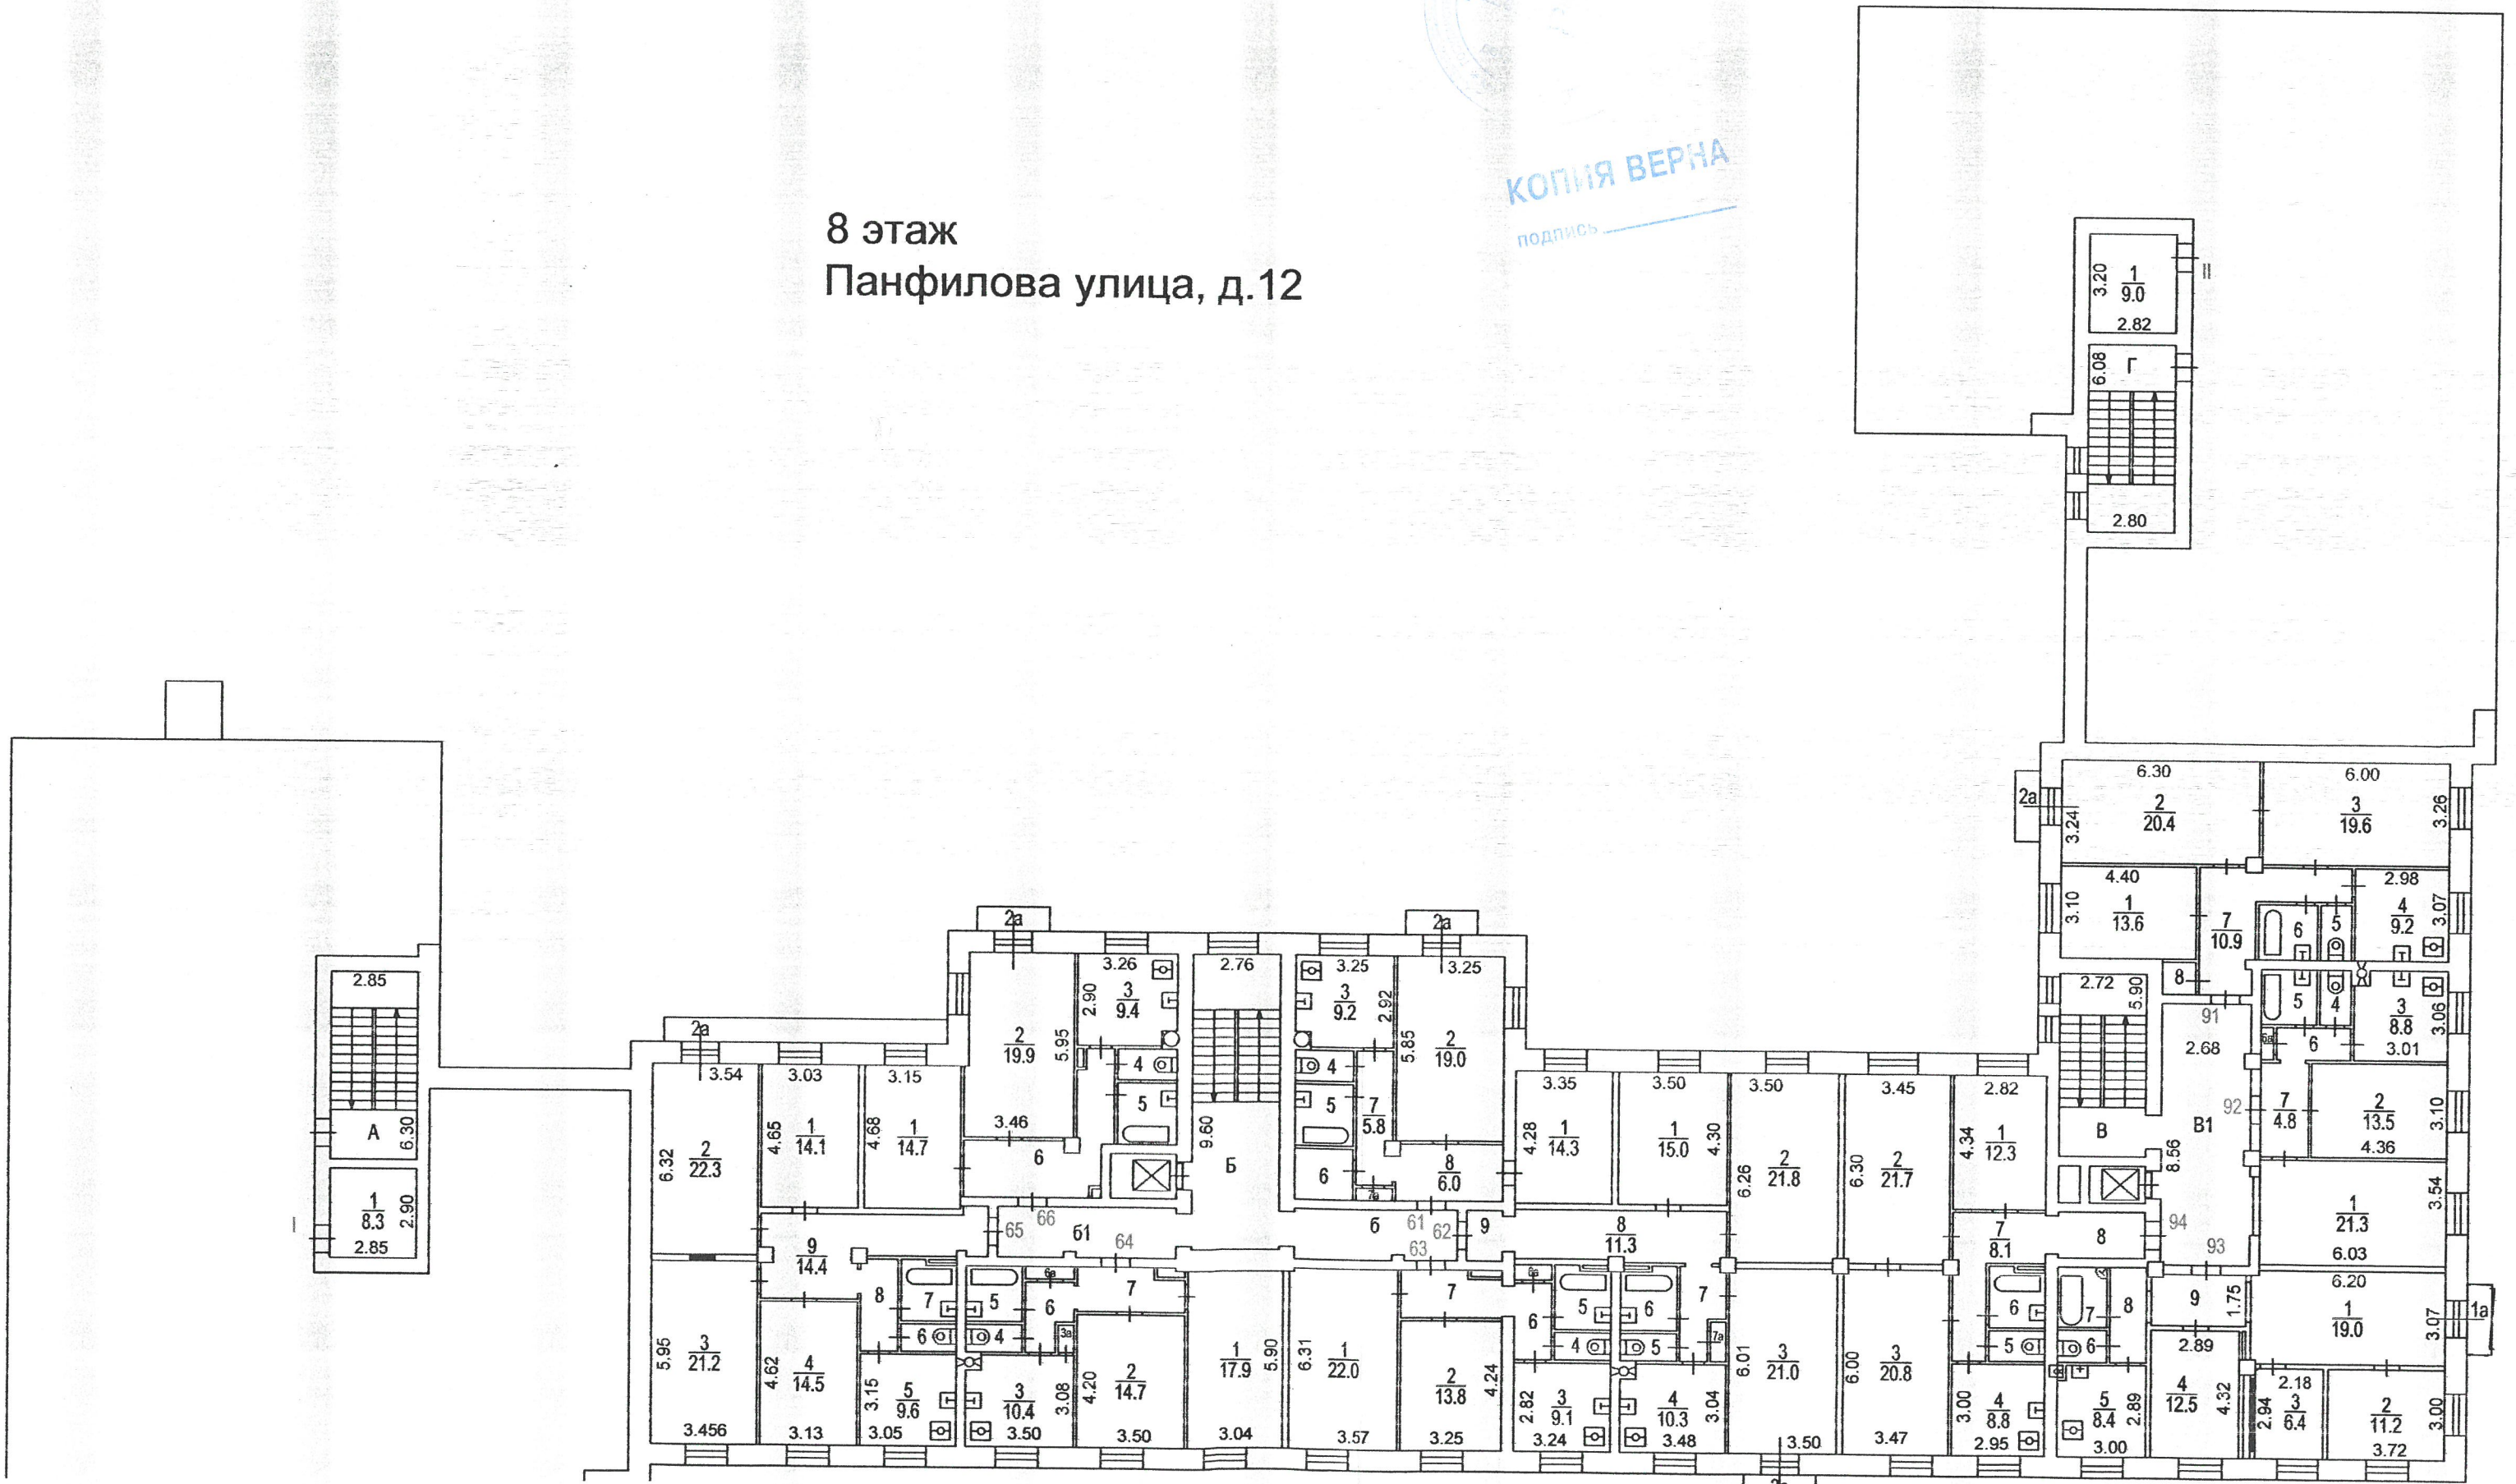



КОПИЯ ВЕРНА

подпись \_\_\_\_\_

технический этаж  
Панфилова улица, д. 12

