

1:100

Формат А3

Эскизный проект индивидуального жилого дома по адресу:
Московская область, Одинцовский район,
в районе пос. Жаворонки, СНТ "Жаворонки", уч.15,16, уч.82;
с.Жаворонки, ПСК "Жаворонки", ул.Садовая, уч.62



ЭП

Изм.	Лист	№ документа	Подпись	Дата
ГАП				
ГИП				
Исполнил		П. С. Котов	<i>Котов</i>	04.04.2019
Проверил		П. И. Попов-Серебряков		
Н.Контроль				

Навес над машинами. План

Стадия	Лист	Листов
П	25	28

Дача-буго
Заказчик: Г. Д. Джалагония

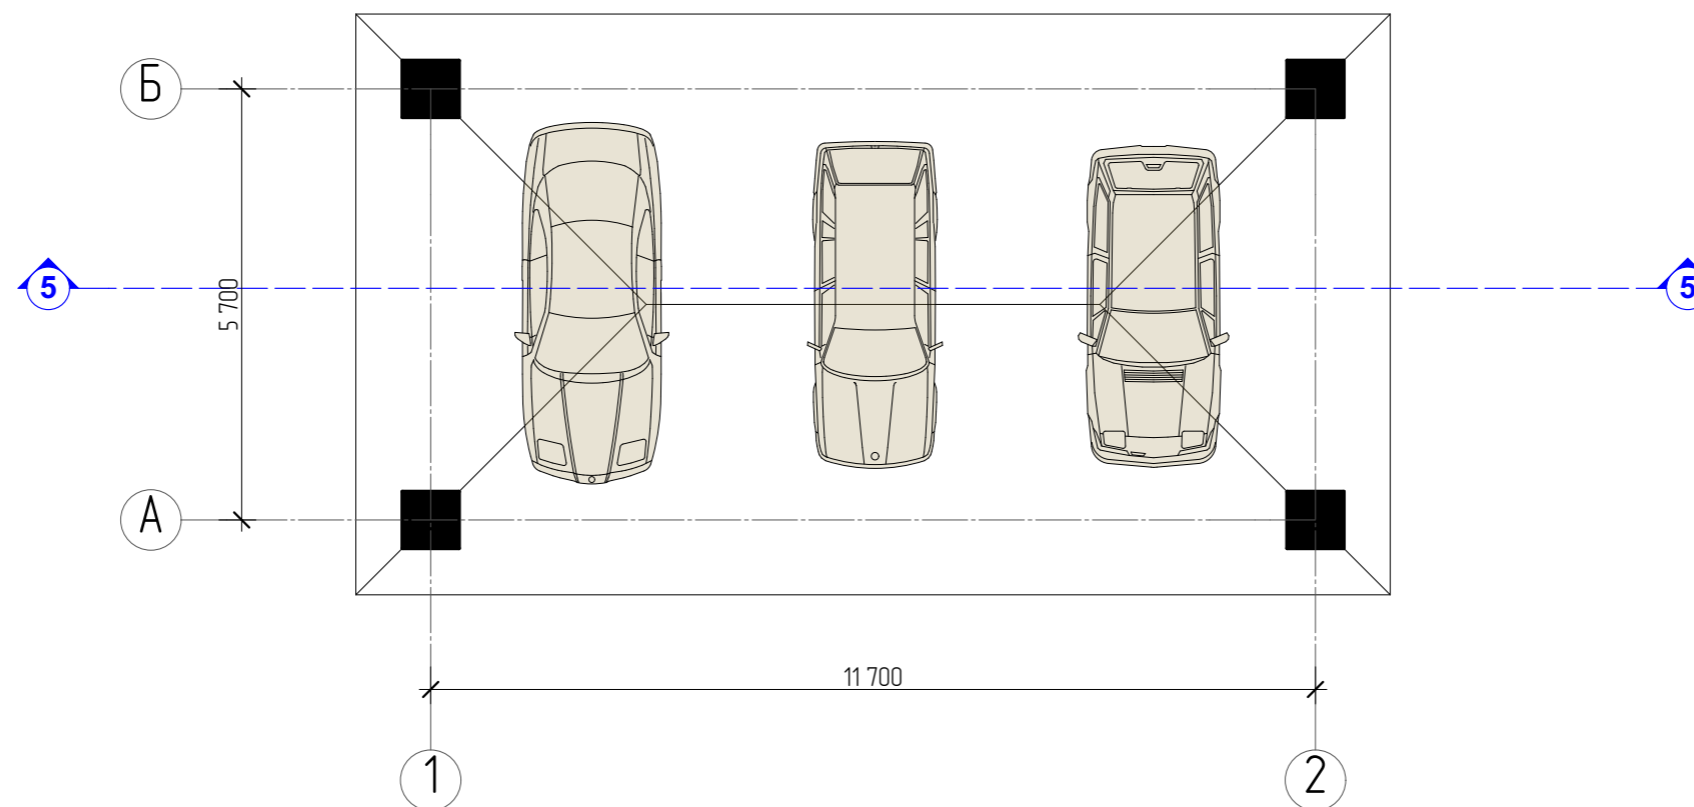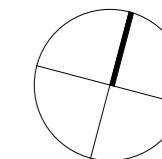

Создано			
Проверено			
Согласовано			
Изм. № подл.			
Подпись и дата		4 апреля 2019 г.	
Взамен инв. №			

Эскизный проект индивидуального жилого дома по адресу:
 Московская область, Одинцовский район,
 в районе пос. Жаворонки, СНТ "Жаворонки", уч.15,16, уч.82;
 с.Жаворонки, ПСК "Жаворонки", ул.Садовая, уч.62


ЭП

Изм.	Лист	№ документа	Подпись	Дата
Г.А.П.				
Г.И.П.				
Исполнил		П. С. Котов	<i>Котов</i>	04.04.2019
Проверил		П. И. Попов-Серебряков		
Н.Контроль				

Навес над машинами. Фасады в осях 1-2, Б-А

Стадия	Лист	Листов
П	26	28

Дача-буго
 Заказчик: Г. Д. Джалагония

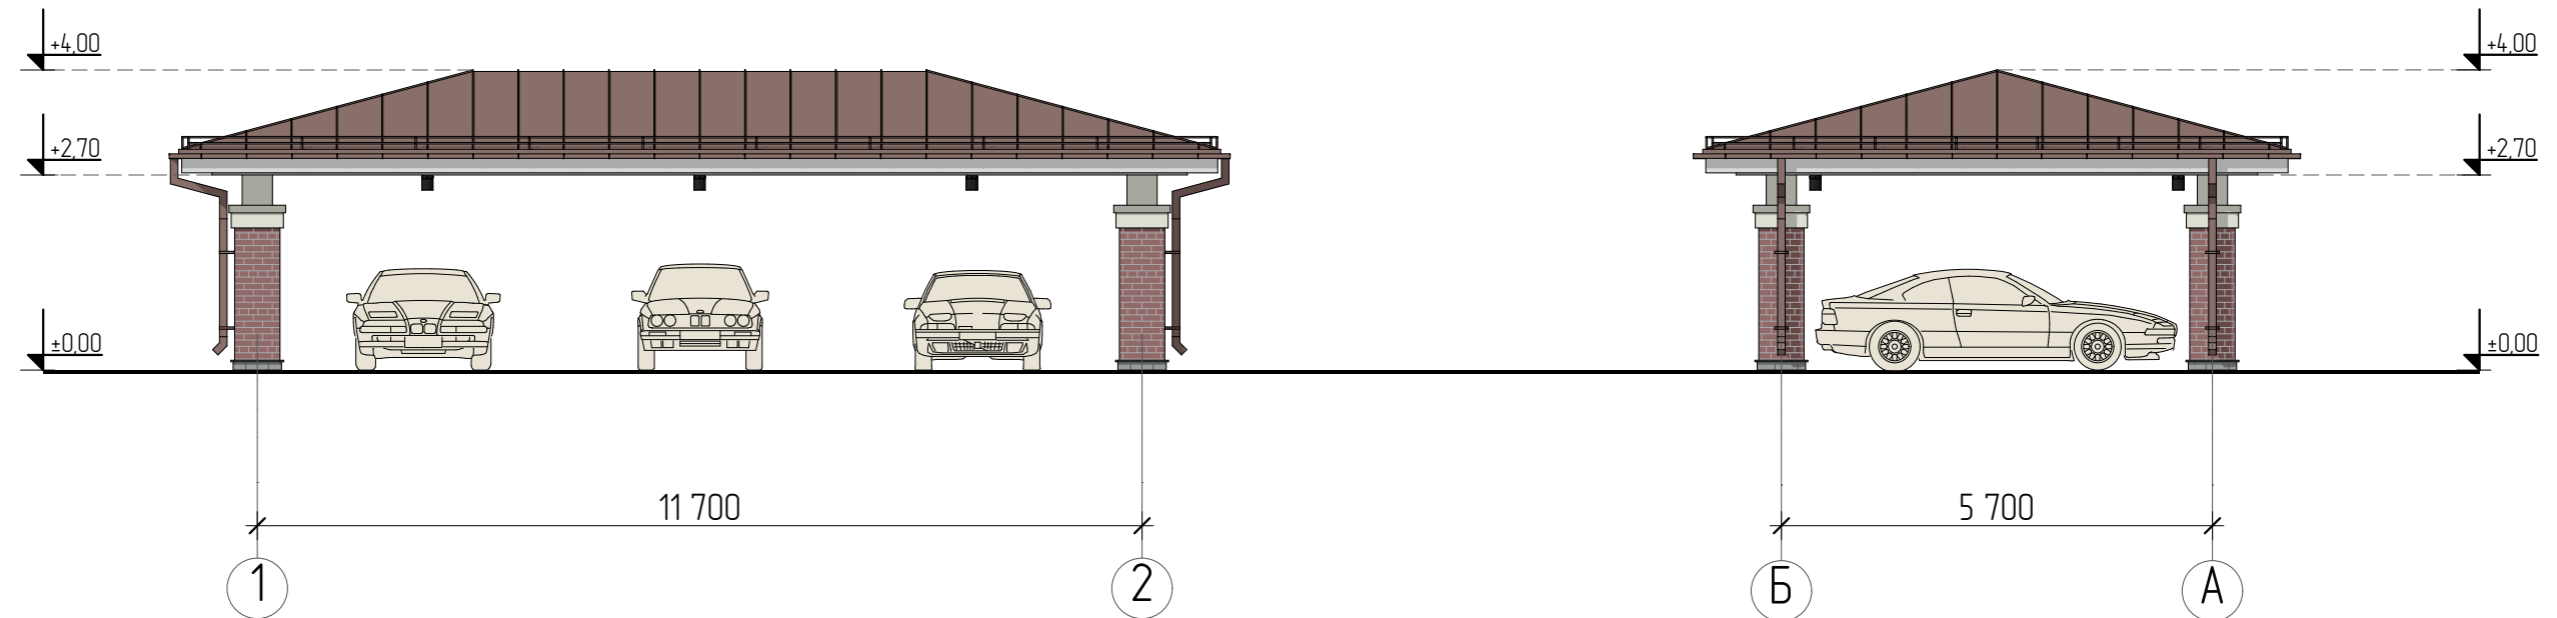

Согласовано

Взамен инв. №

Подпись и дата
4 апреля 2019 г.

Инв. № подл.

Эскизный проект индивидуального жилого дома по адресу:
 Московская область, Одинцовский район,
 в районе пос. Жаворонки, СНТ "Жаворонки", уч.15,16, уч.82;
 с. Жаворонки, ПСК "Жаворонки", ул. Садовая, уч.62


ЭП

Изм.	Лист	№ документа	Подпись	Дата
ГАП				
ГИП				
Исполнил		П. С. Котов	<i>Котов</i>	04.04.2019
Проверил		П. И. Попов-Серебряков		
Н.Контроль				

Навес над машинами. Фасады в осях А-Б, 2-1

Стадия	Лист	Листов
П	27	28
Dacha-buro		
Заказчик: Г. Д. Джалагония		

покрытие из листового металла с покрытием пуралом - 1 слой
 гидроизоляция рулонная - 1 слой
 фанера влагостойкая - 15мм
 обрешетка деревянная - 50 мм
 ферма металлическая
 подшивка акбапанелями - 2 слоя

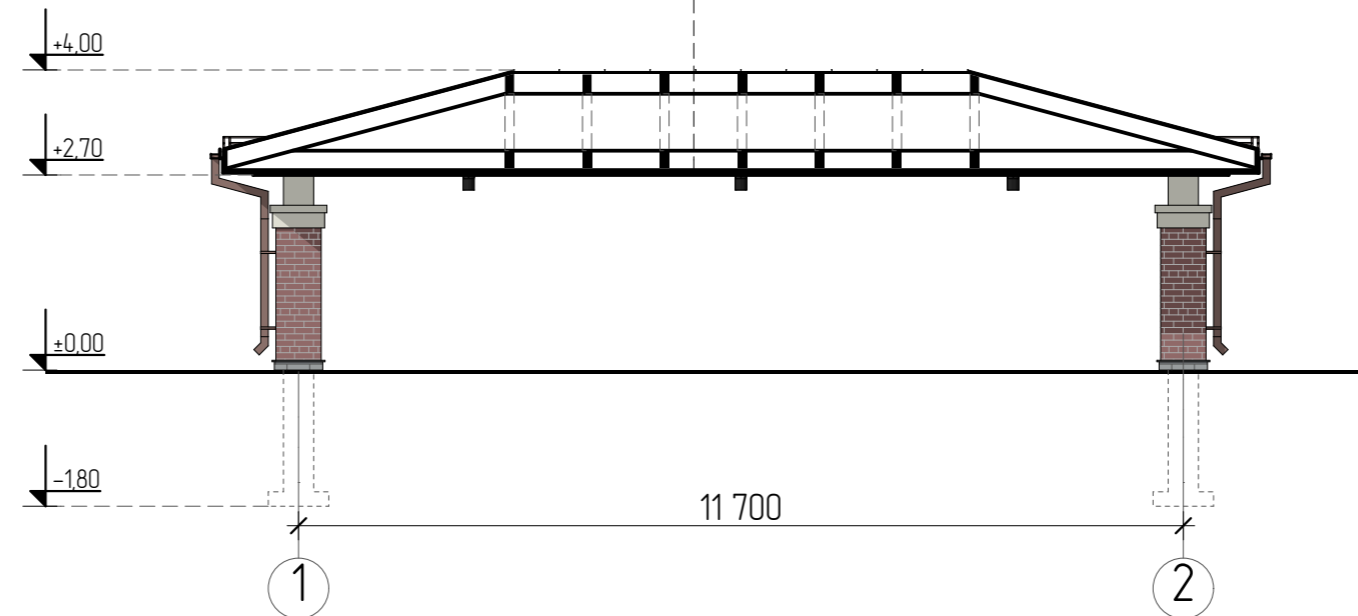

Создано

Взамен инв. №

Подпись и дата
4 апреля 2019 г.

Инв. № подл.

1:100

Формат А3


Эскизный проект индивидуального жилого дома по адресу:
 Московская область, Одинцовский район,
 в районе пос. Жаворонки, СНТ "Жаворонки", уч.15,16, уч.82;
 с.Жаворонки, ПСК "Жаворонок", ул.Садовая, уч.62

ЭП

Изм.	Лист	№ документа	Подпись	Дата
Г.АП				
ГИП				
Исполнил		П. С. Котов	<i>Котов</i>	04.04.2019
Проверил		П. И. Попов-Серебряков		
Н.Контроль				

Навес над машинами. Разрез 5-5

Стадия	Лист	Листов
П	28	28
Dacha-buro		
Заказчик: Г. Д. Джалагония		

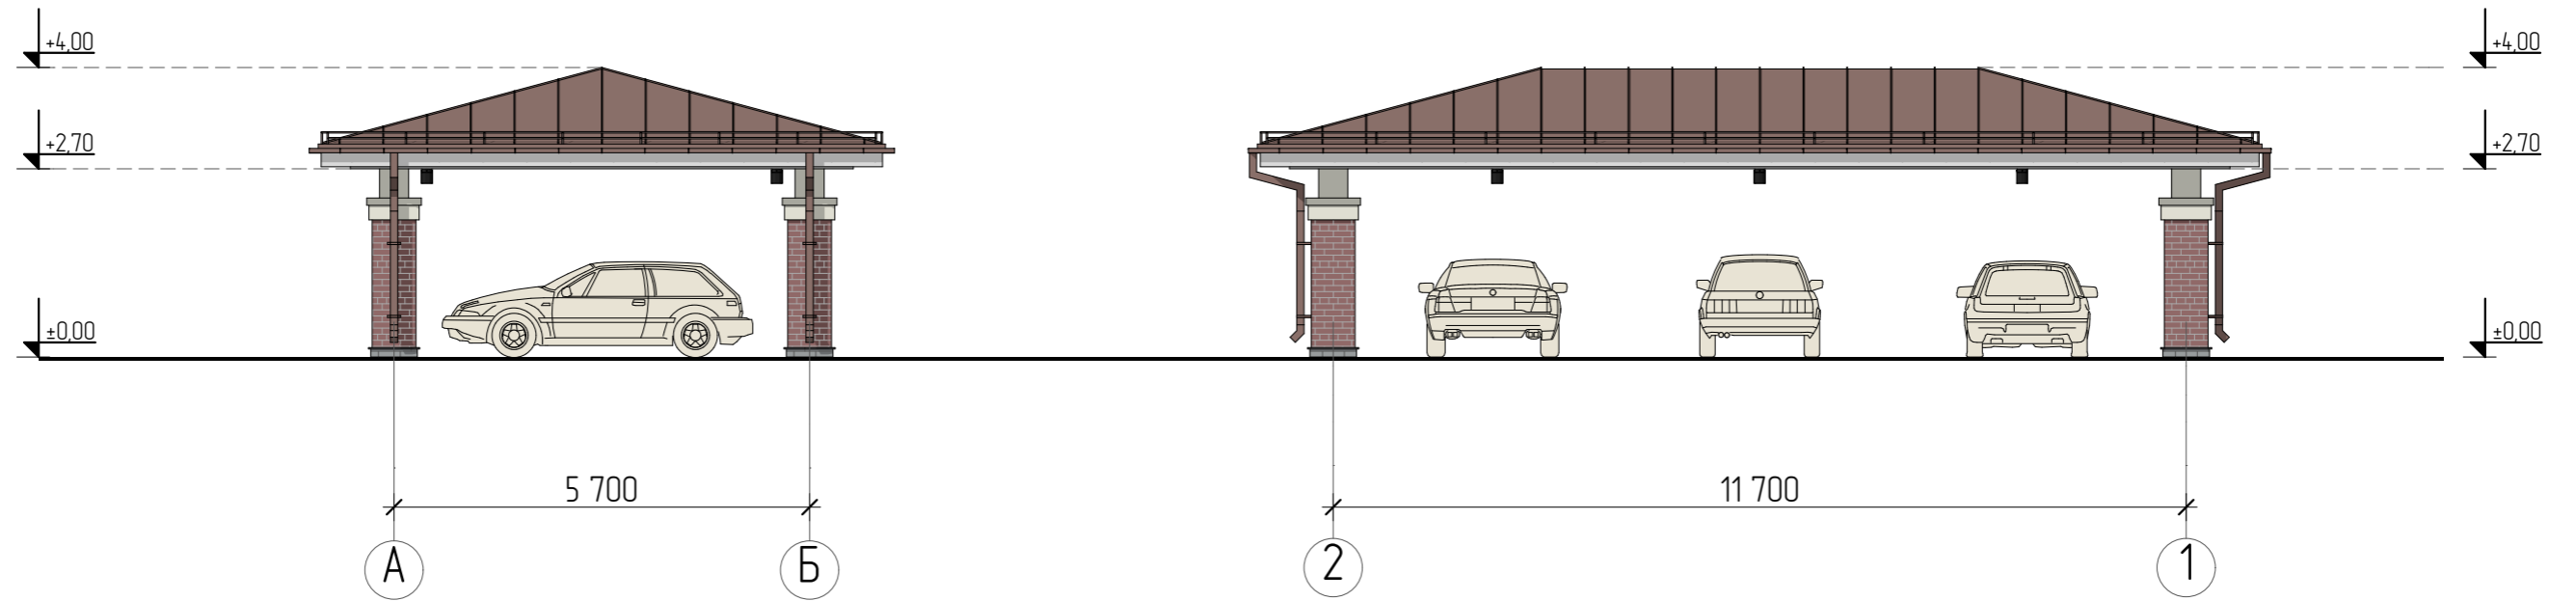

Согласовано

Взамен инв. №

Подпись и дата
4 апреля 2019 г.

Инв. № подл.