


СОГЛАСОВАНО

ИМБ, ИМБ.Н.

ПОДПИСЬ И ДАТА


ВЗАМ, ИМБ.Н.

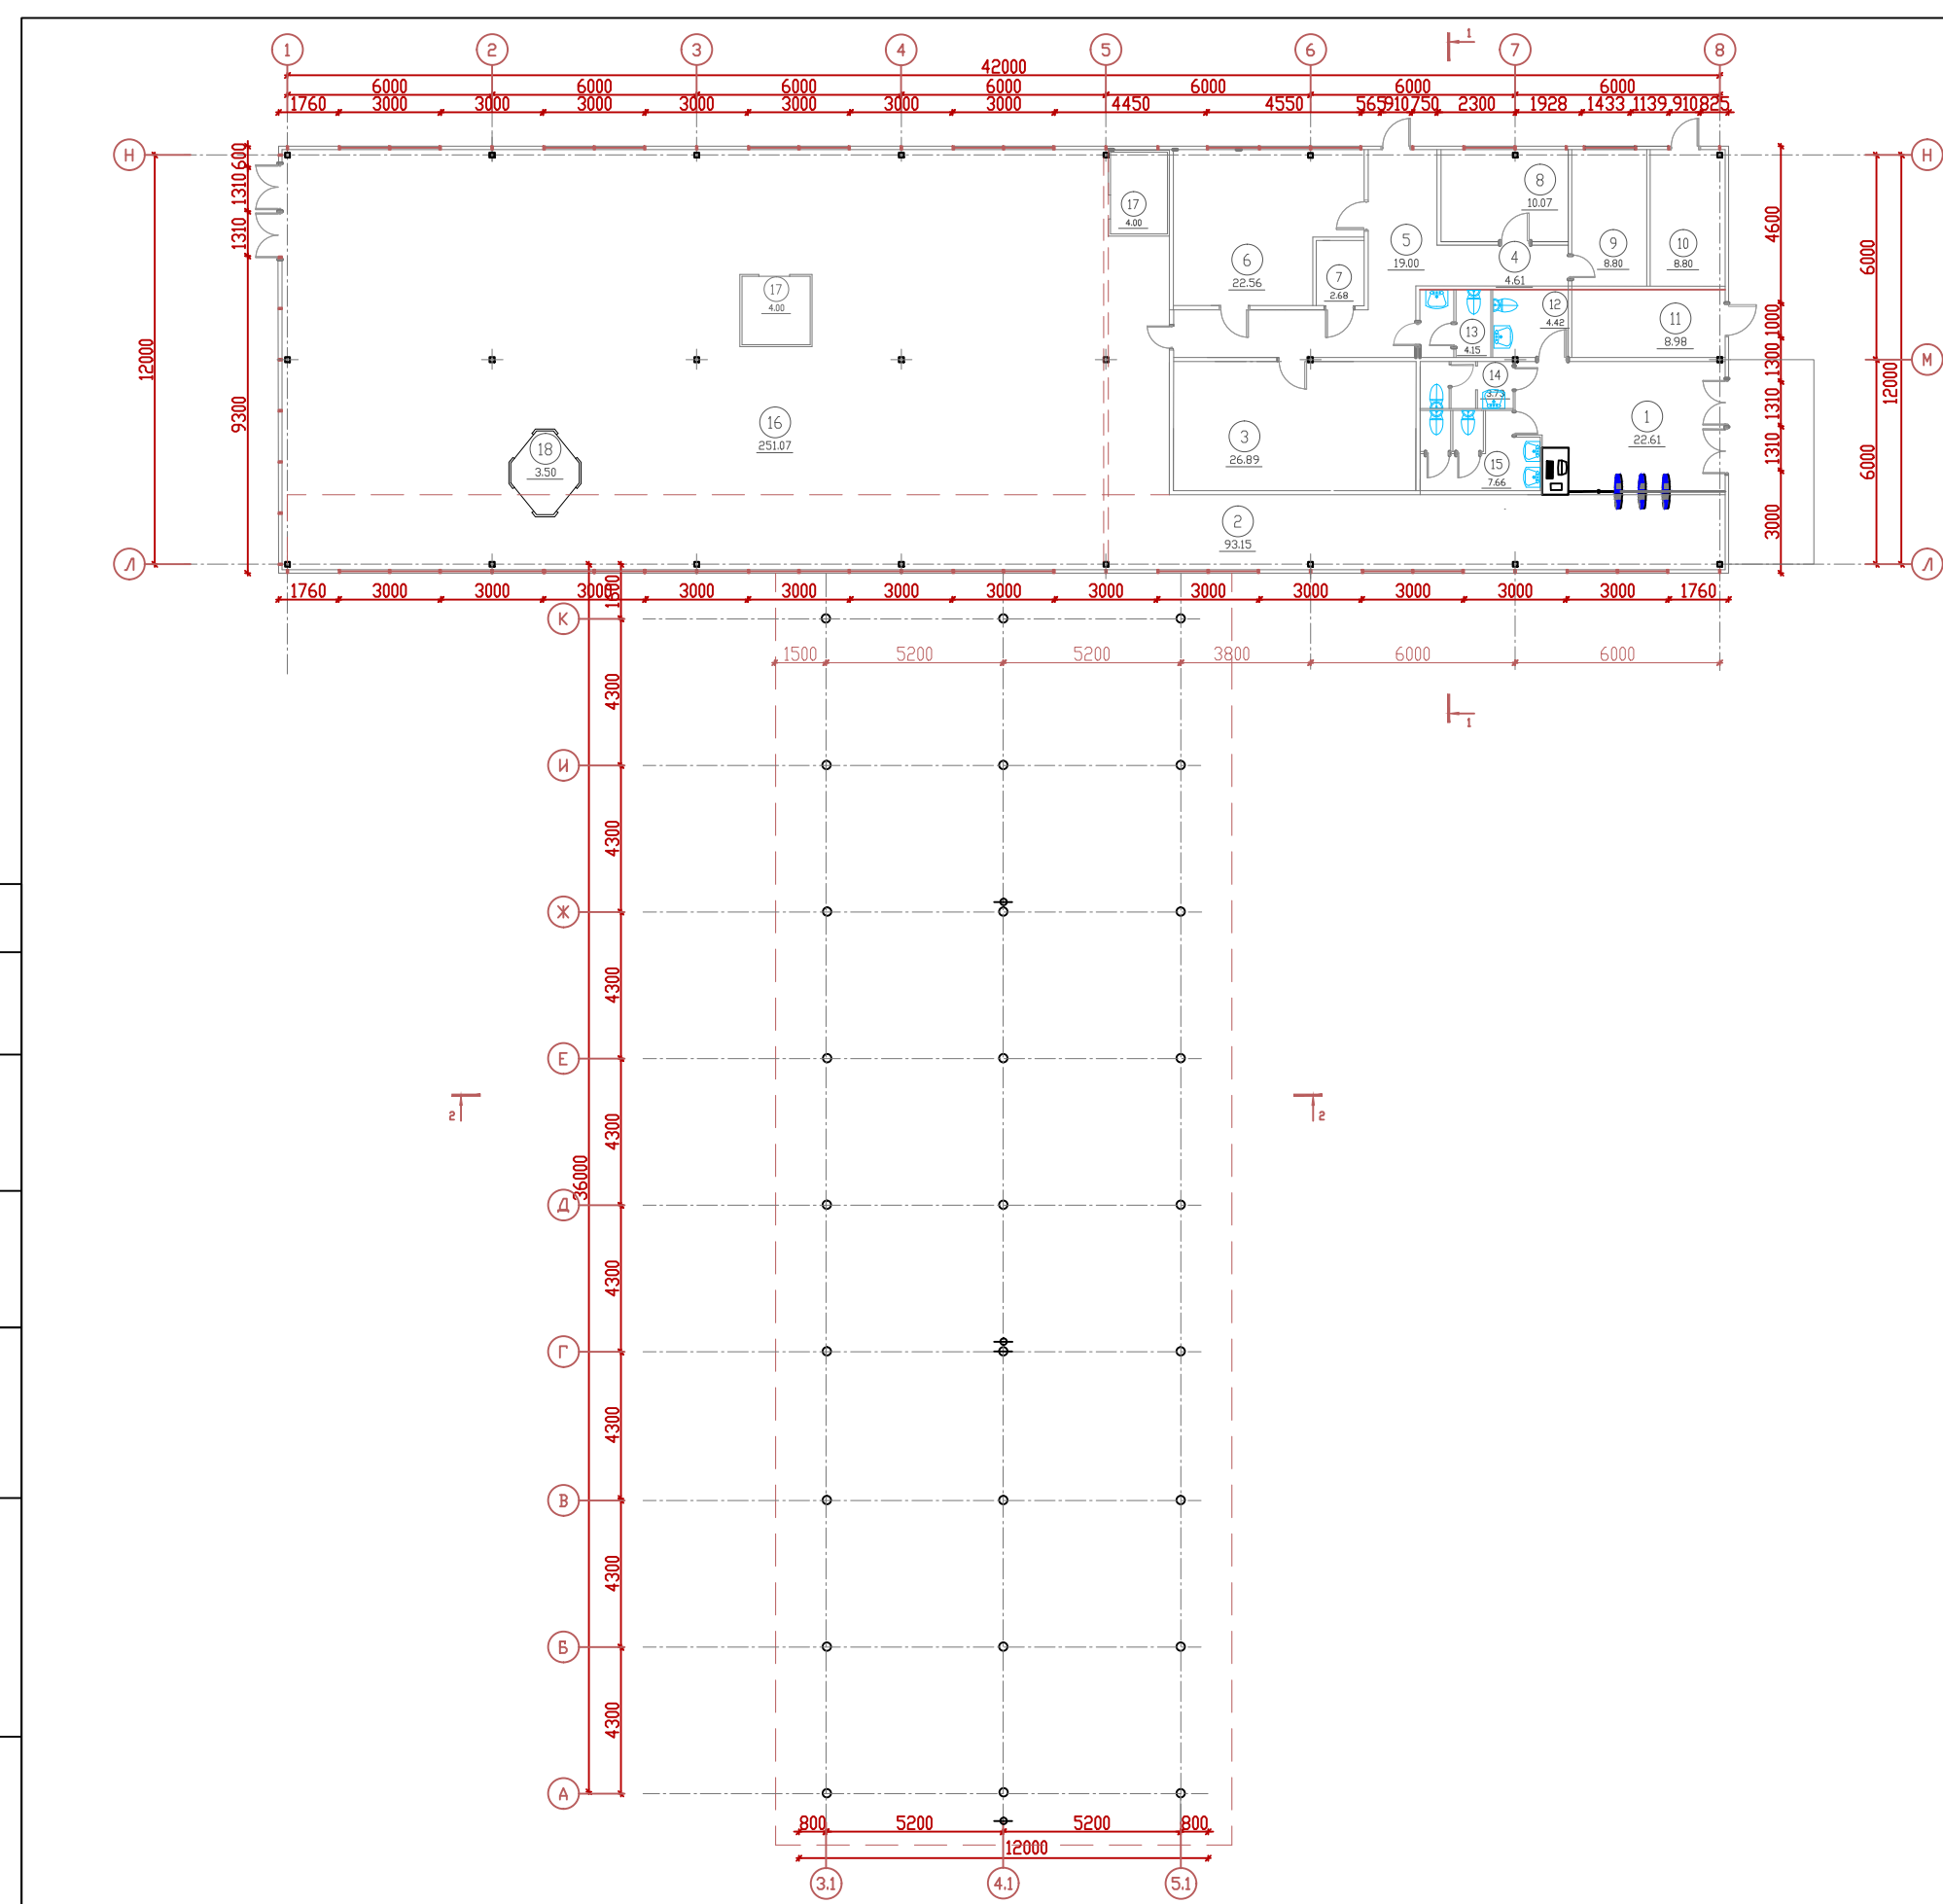

19

ЭКСПЛИКАЦИЯ ПОМЕЩЕНИЙ

№	Наименование	Площадь м. кв.
1	Холл	21.91
2	Холл	93.15
3	Венткамера	28.89
4	Коридор	4.61
5	Коридор	19.00
6	Диспетчерская	22.56
7	Кладовая уборочного инвентаря	2.88
8	Комната отдыха	10.07
9	Аппаратная	10.80
10	Электрощитовая	9.69
11	Водяный узел	8.98
12	Сан. узел для инвалидов	4.42
13	Сан. узел для персонала	4.15
14	Сан. узел мужской	3.73
15	Сан. узел женский	7.66
16	КПП для пассажиров и водителей	251.07
17	Личный досмотр пассажиров	4.04.0
18	Комната досмотра МГН	3.50
Всего		512.87

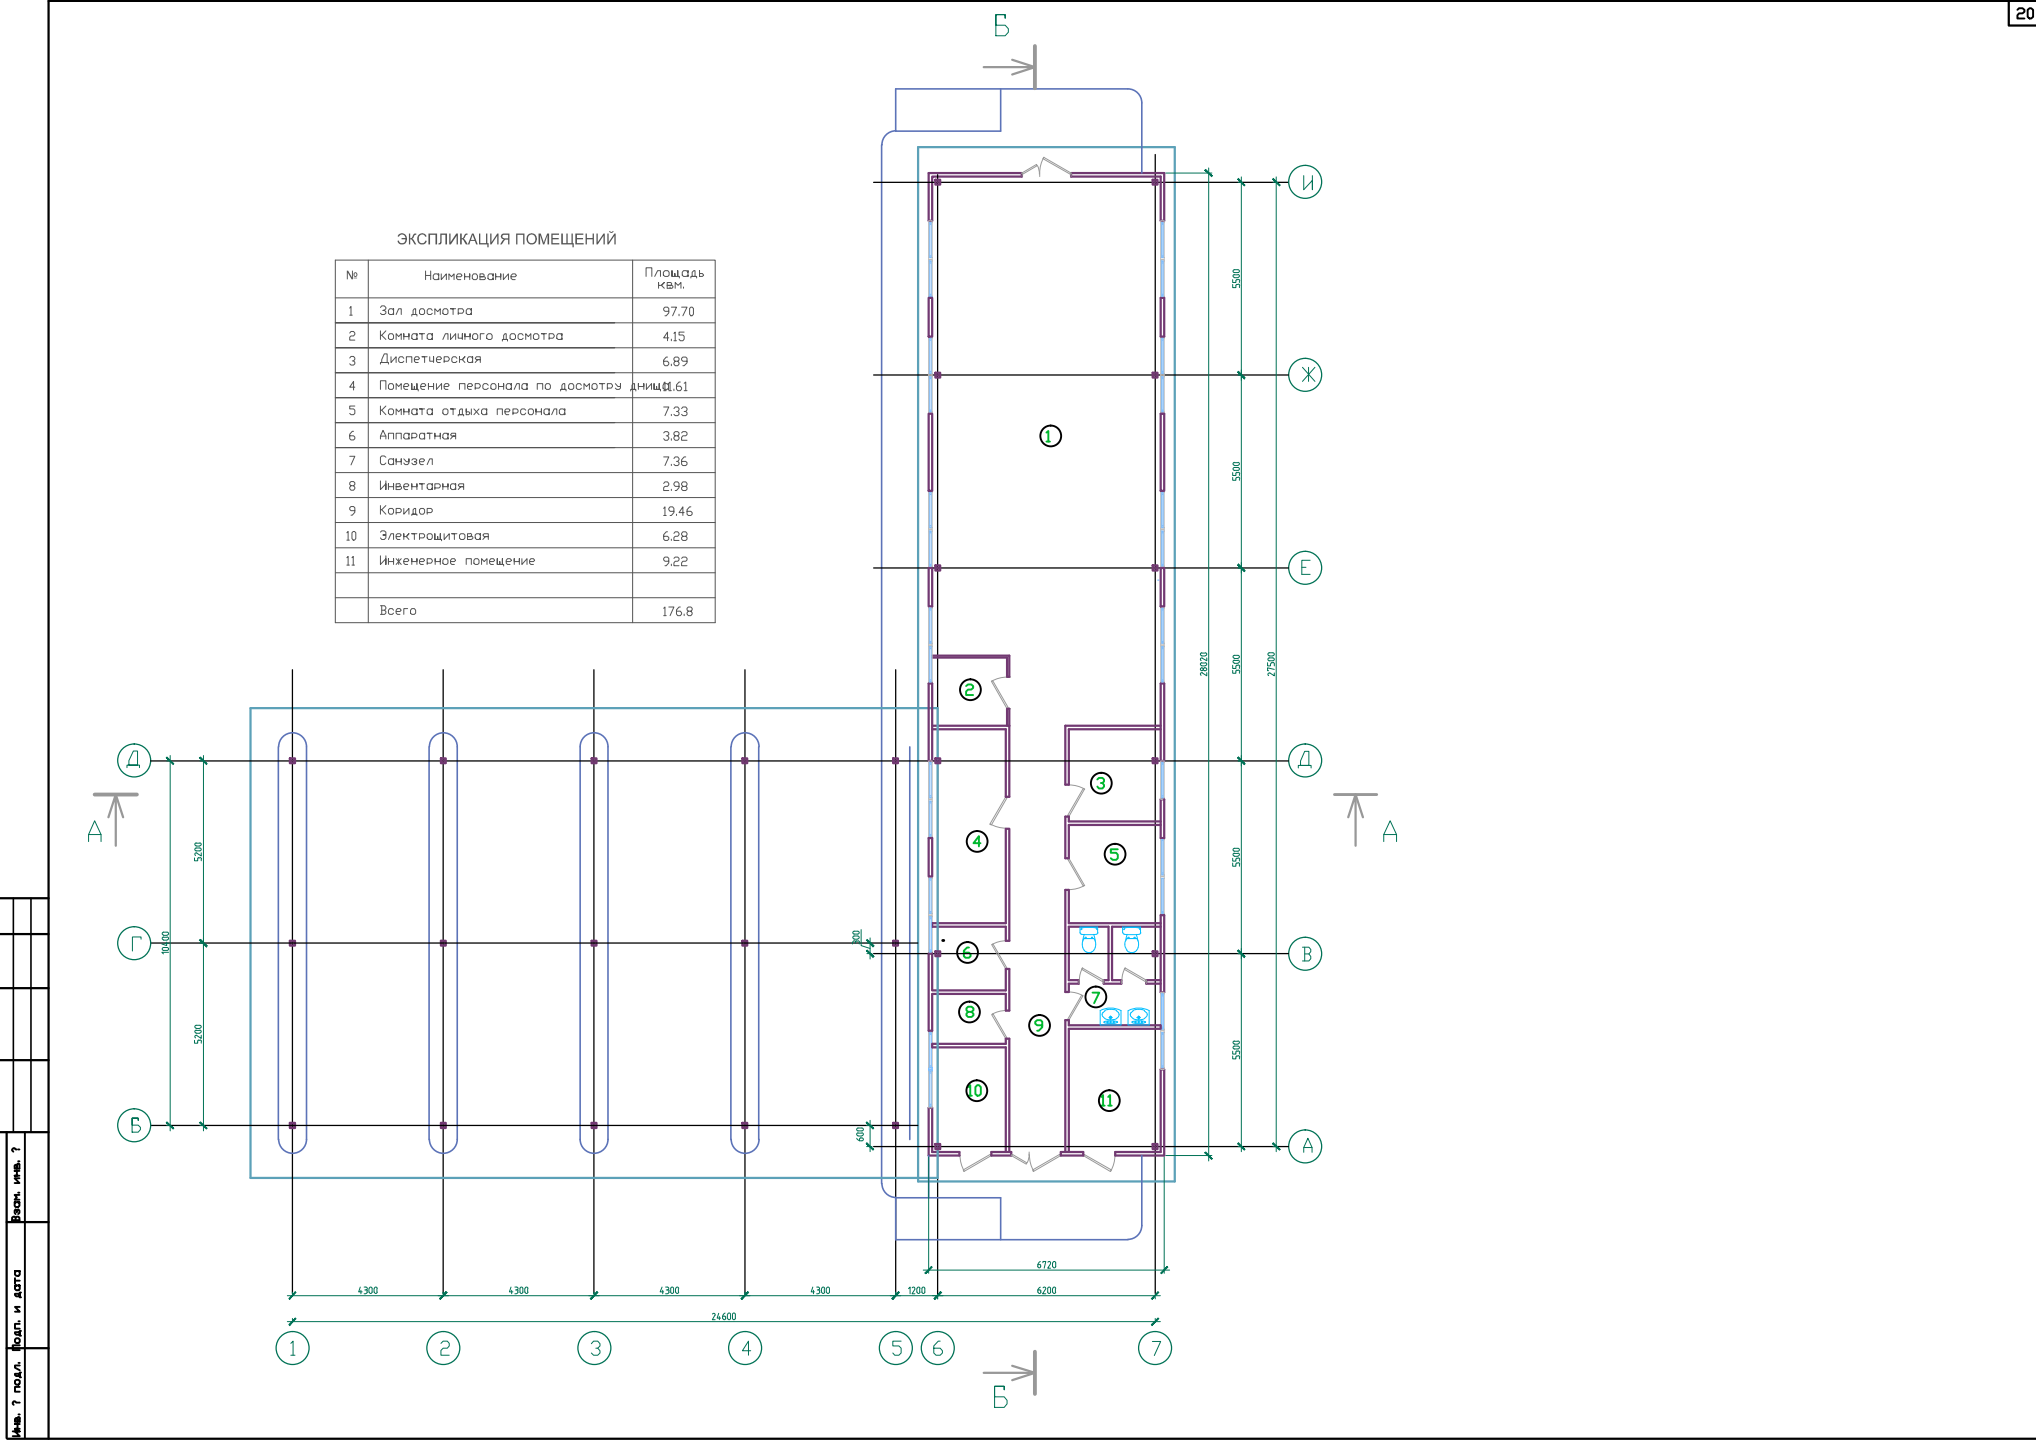

СОГЛАСОВАНО

ИМБ, ИМБ.Н.

ПОДПИСЬ И ДАТА

ВЗАМ, ИМБ.Н.

