A2

План 1 этажа (М1:100)

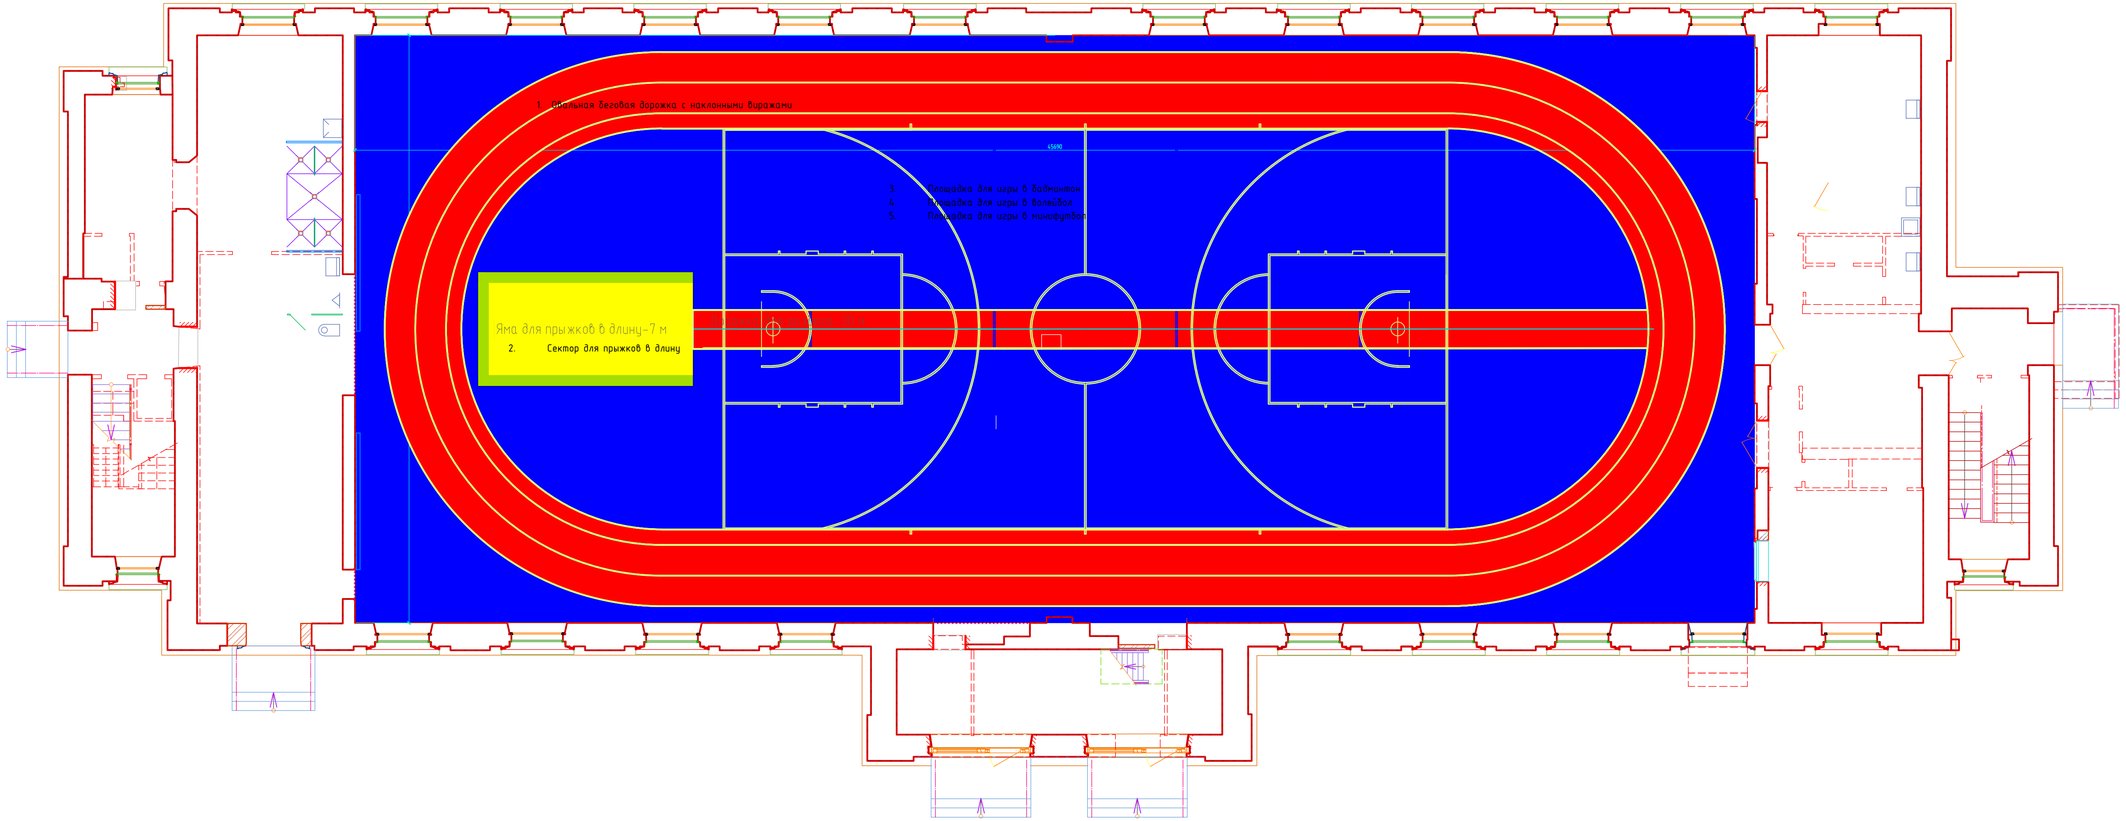

Изм.	Кол.уч.	Лист	№док.	Подп.	Дата	Реконструкция с элементами реставрации спортивного корпуса (литера К) под Физкультурно-спортивный зал многофункционального использования» по адресу: г. Санкт-Петербург, Московский пр., д. 17, литер. К			
Руководитель		Валит С.В.				Универсальный спортивный зал	Стадия	Лист	Листов
								1	
						Схема разметки	ООО "Центр спортивной индустрии"		

Формат A2