



Расстановка мебели на втором этаже М 1:100

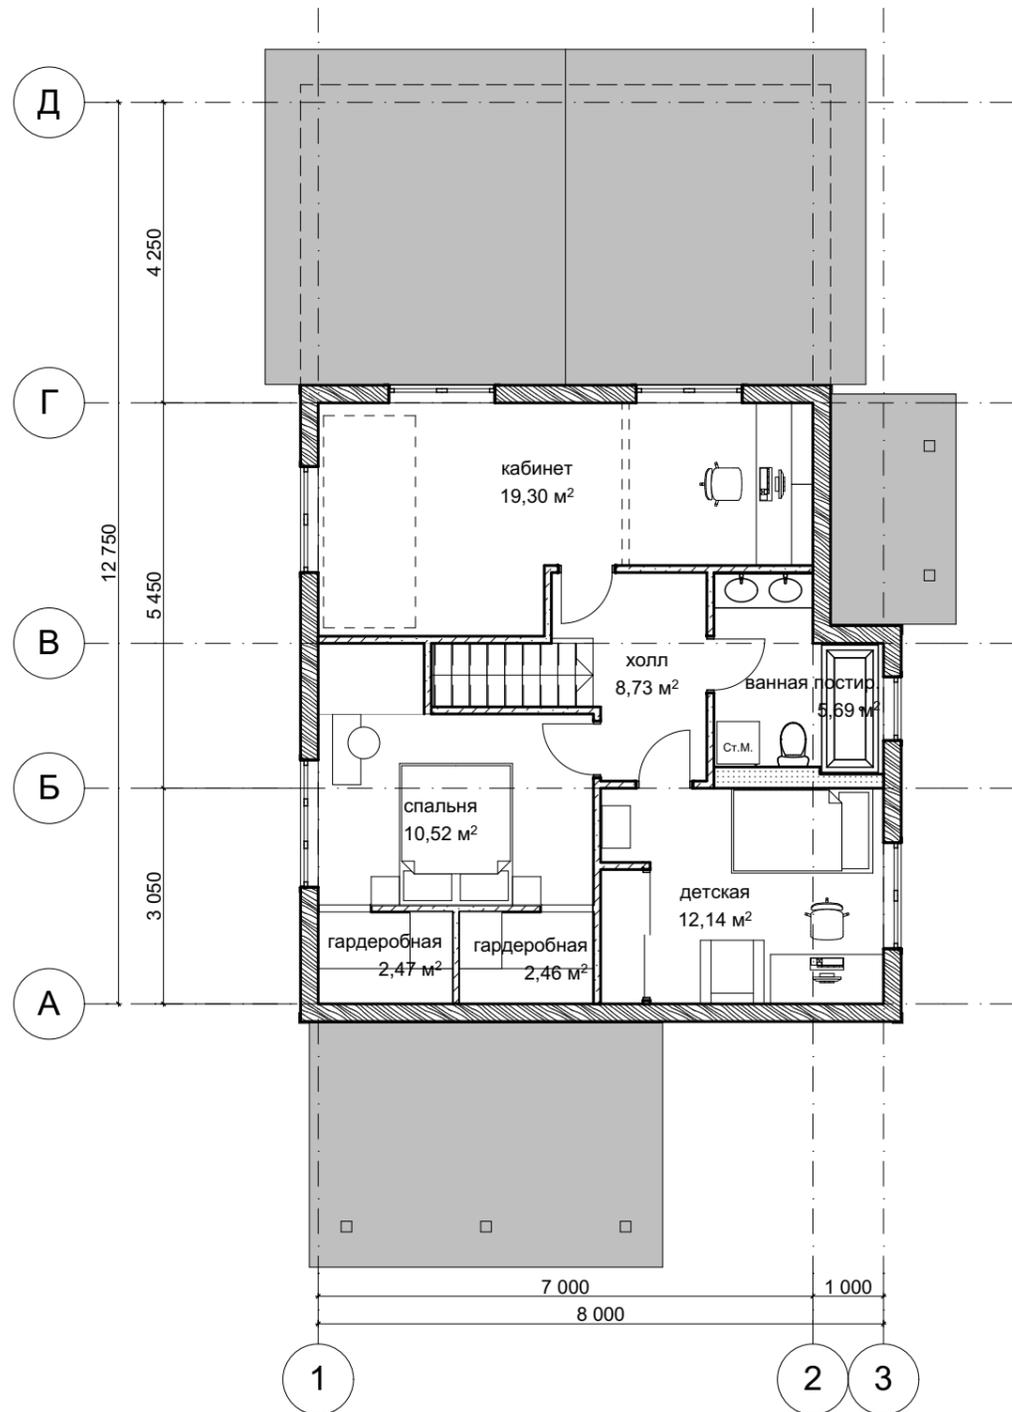


Расстановка мебели на первом этаже М 1:100

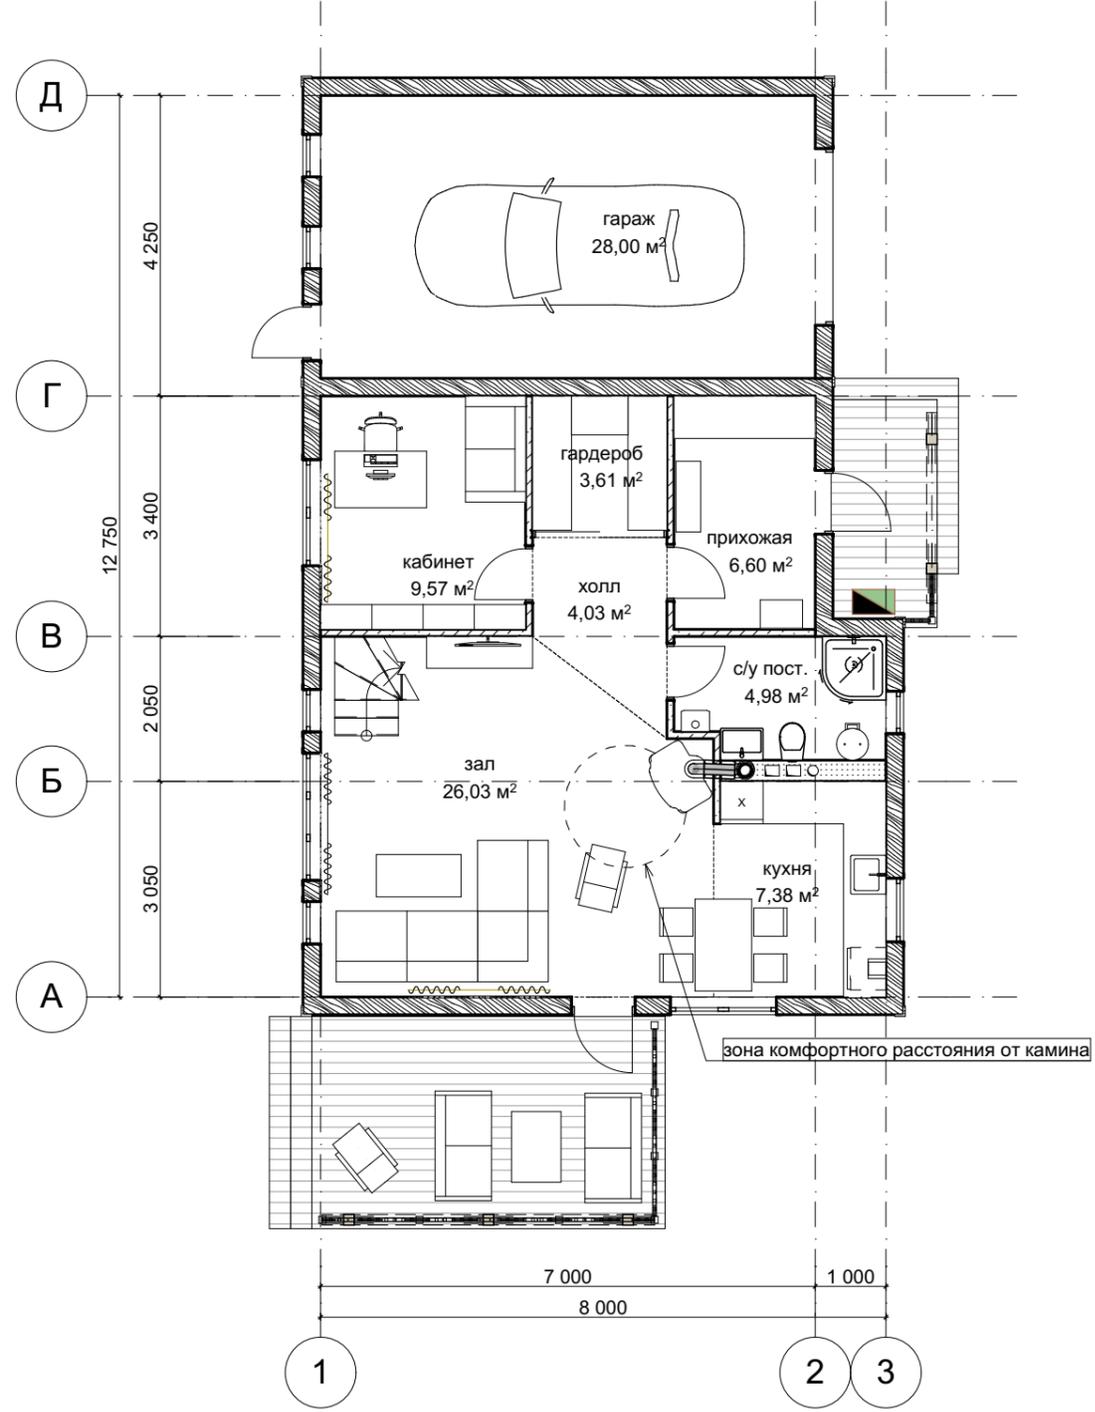


№	Наименование	Площадь
1	прихожая	6,60
2	гараж	28,00
3	гардероб	3,61
4	кабинет	9,57
5	с/у пост.	4,98
6	холл	4,03
7	зал	26,03
8	кухня	7,38
9	холл	8,73
10	ванная постир.	5,69
11	гардеробная	2,47
12	гардеробная	2,46
13	спальня	10,52
14	детская	12,14
15	кабинет	19,30
		151,51 м²

Индивидуальный жилой дом					
Кол.уч.	Лист	№ док.	Подпись	Дата	
					Российская Федерация, Московская область,
					Стадия Лист Листов АР 03
Разработал	Коротаевский			10.19	План на отм. 0,000 М 1:100. План на отм. 3,000 М 1:100 АРХИТЕКТОР КОРОТАЕВСКИЙ korotavsky architect
Проверил					

Фасад в осях А-В-Г-Д М 1:100

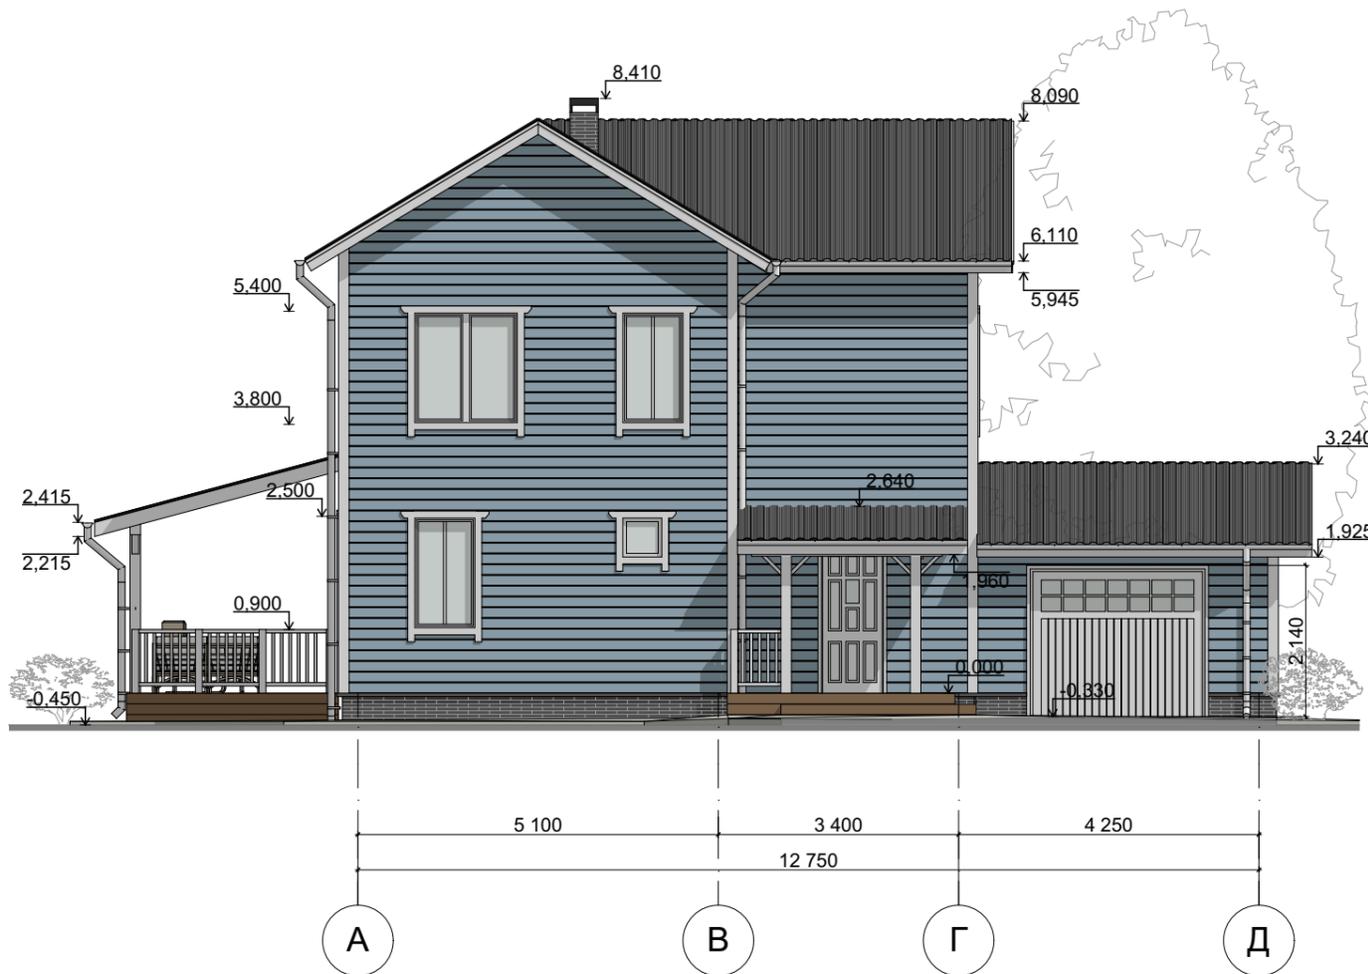

Фасад в осях 3-2-1 М 1:100

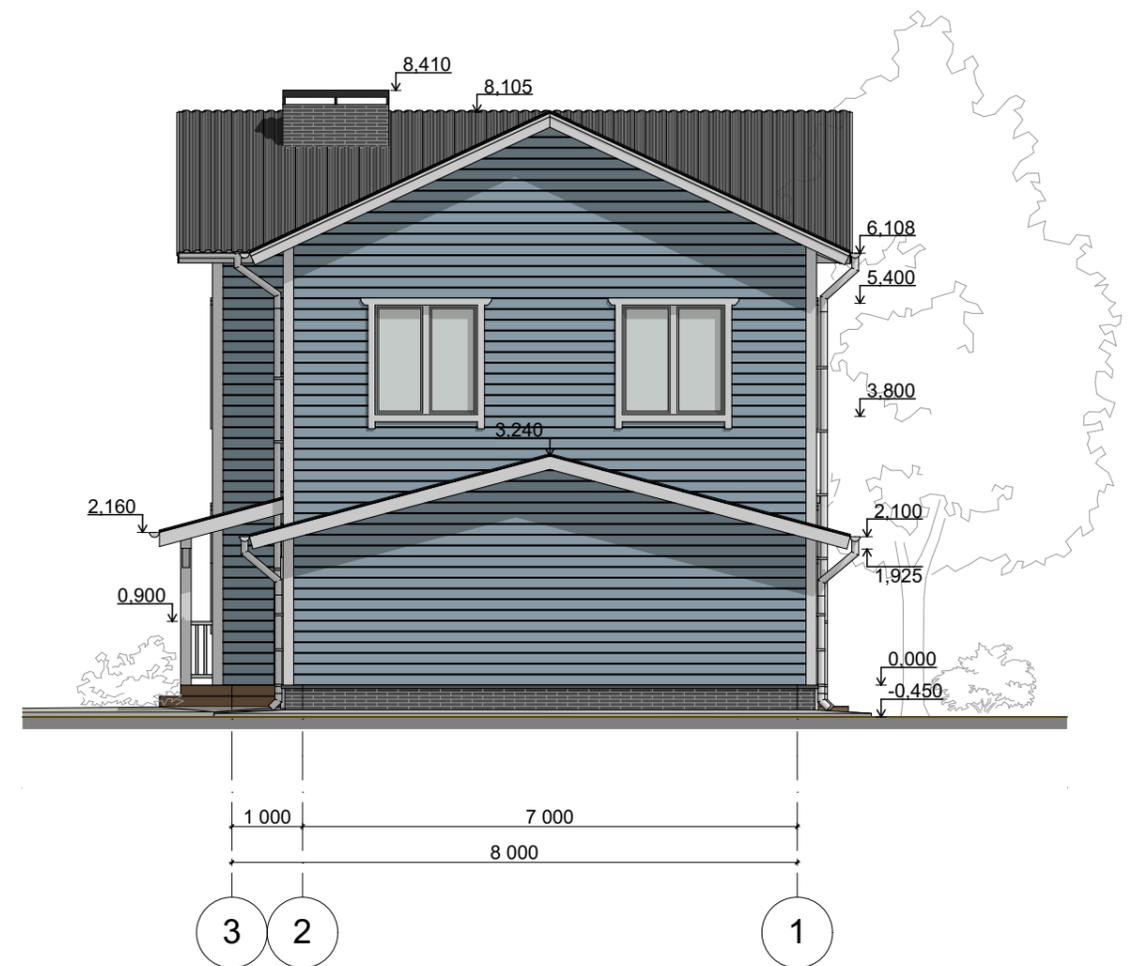

- ведомость на все фасады

Ведомость отделочных материалов		
Название	Площадь, м2	Обозначение
Деревянные планки, цвет - серо-голубой*	204,28	
Клинкерный керамический кирпич (марка прочности М-400) цвет - чёрный	11,86	

* - перед покраской сделать выкрасы и их согласовать с заказчиком

Индивидуальный жилой дом					
Кол.уч.	Лист	№ док.	Подпись	Дата	
					Российская Федерация, Московская область,
					Стадия Лист Листов АР 06
Разработал	Коротаевский			10.19	Фасад в осях А-В-Г-Д М 1:100. Фасад в осях 3-2-1 М 1:100 АРХИТЕКТОР КОРОТАЕВСКИЙ <small>korotavsky architect</small>
Проверил					





