


???????????

1. ????????????? ?????? ???????. ?????????? ?????? – ??????????????, ????????????? ?????? – ??????????????
????? ????????? 0.000. ?????????? ?????? – ???, ????????????? ?????? – ???.

2. ????????? ?????? 185?242??, 185?202??, 185?160??. ??????? ?????? ?? ??? ?????????????????? ??????.

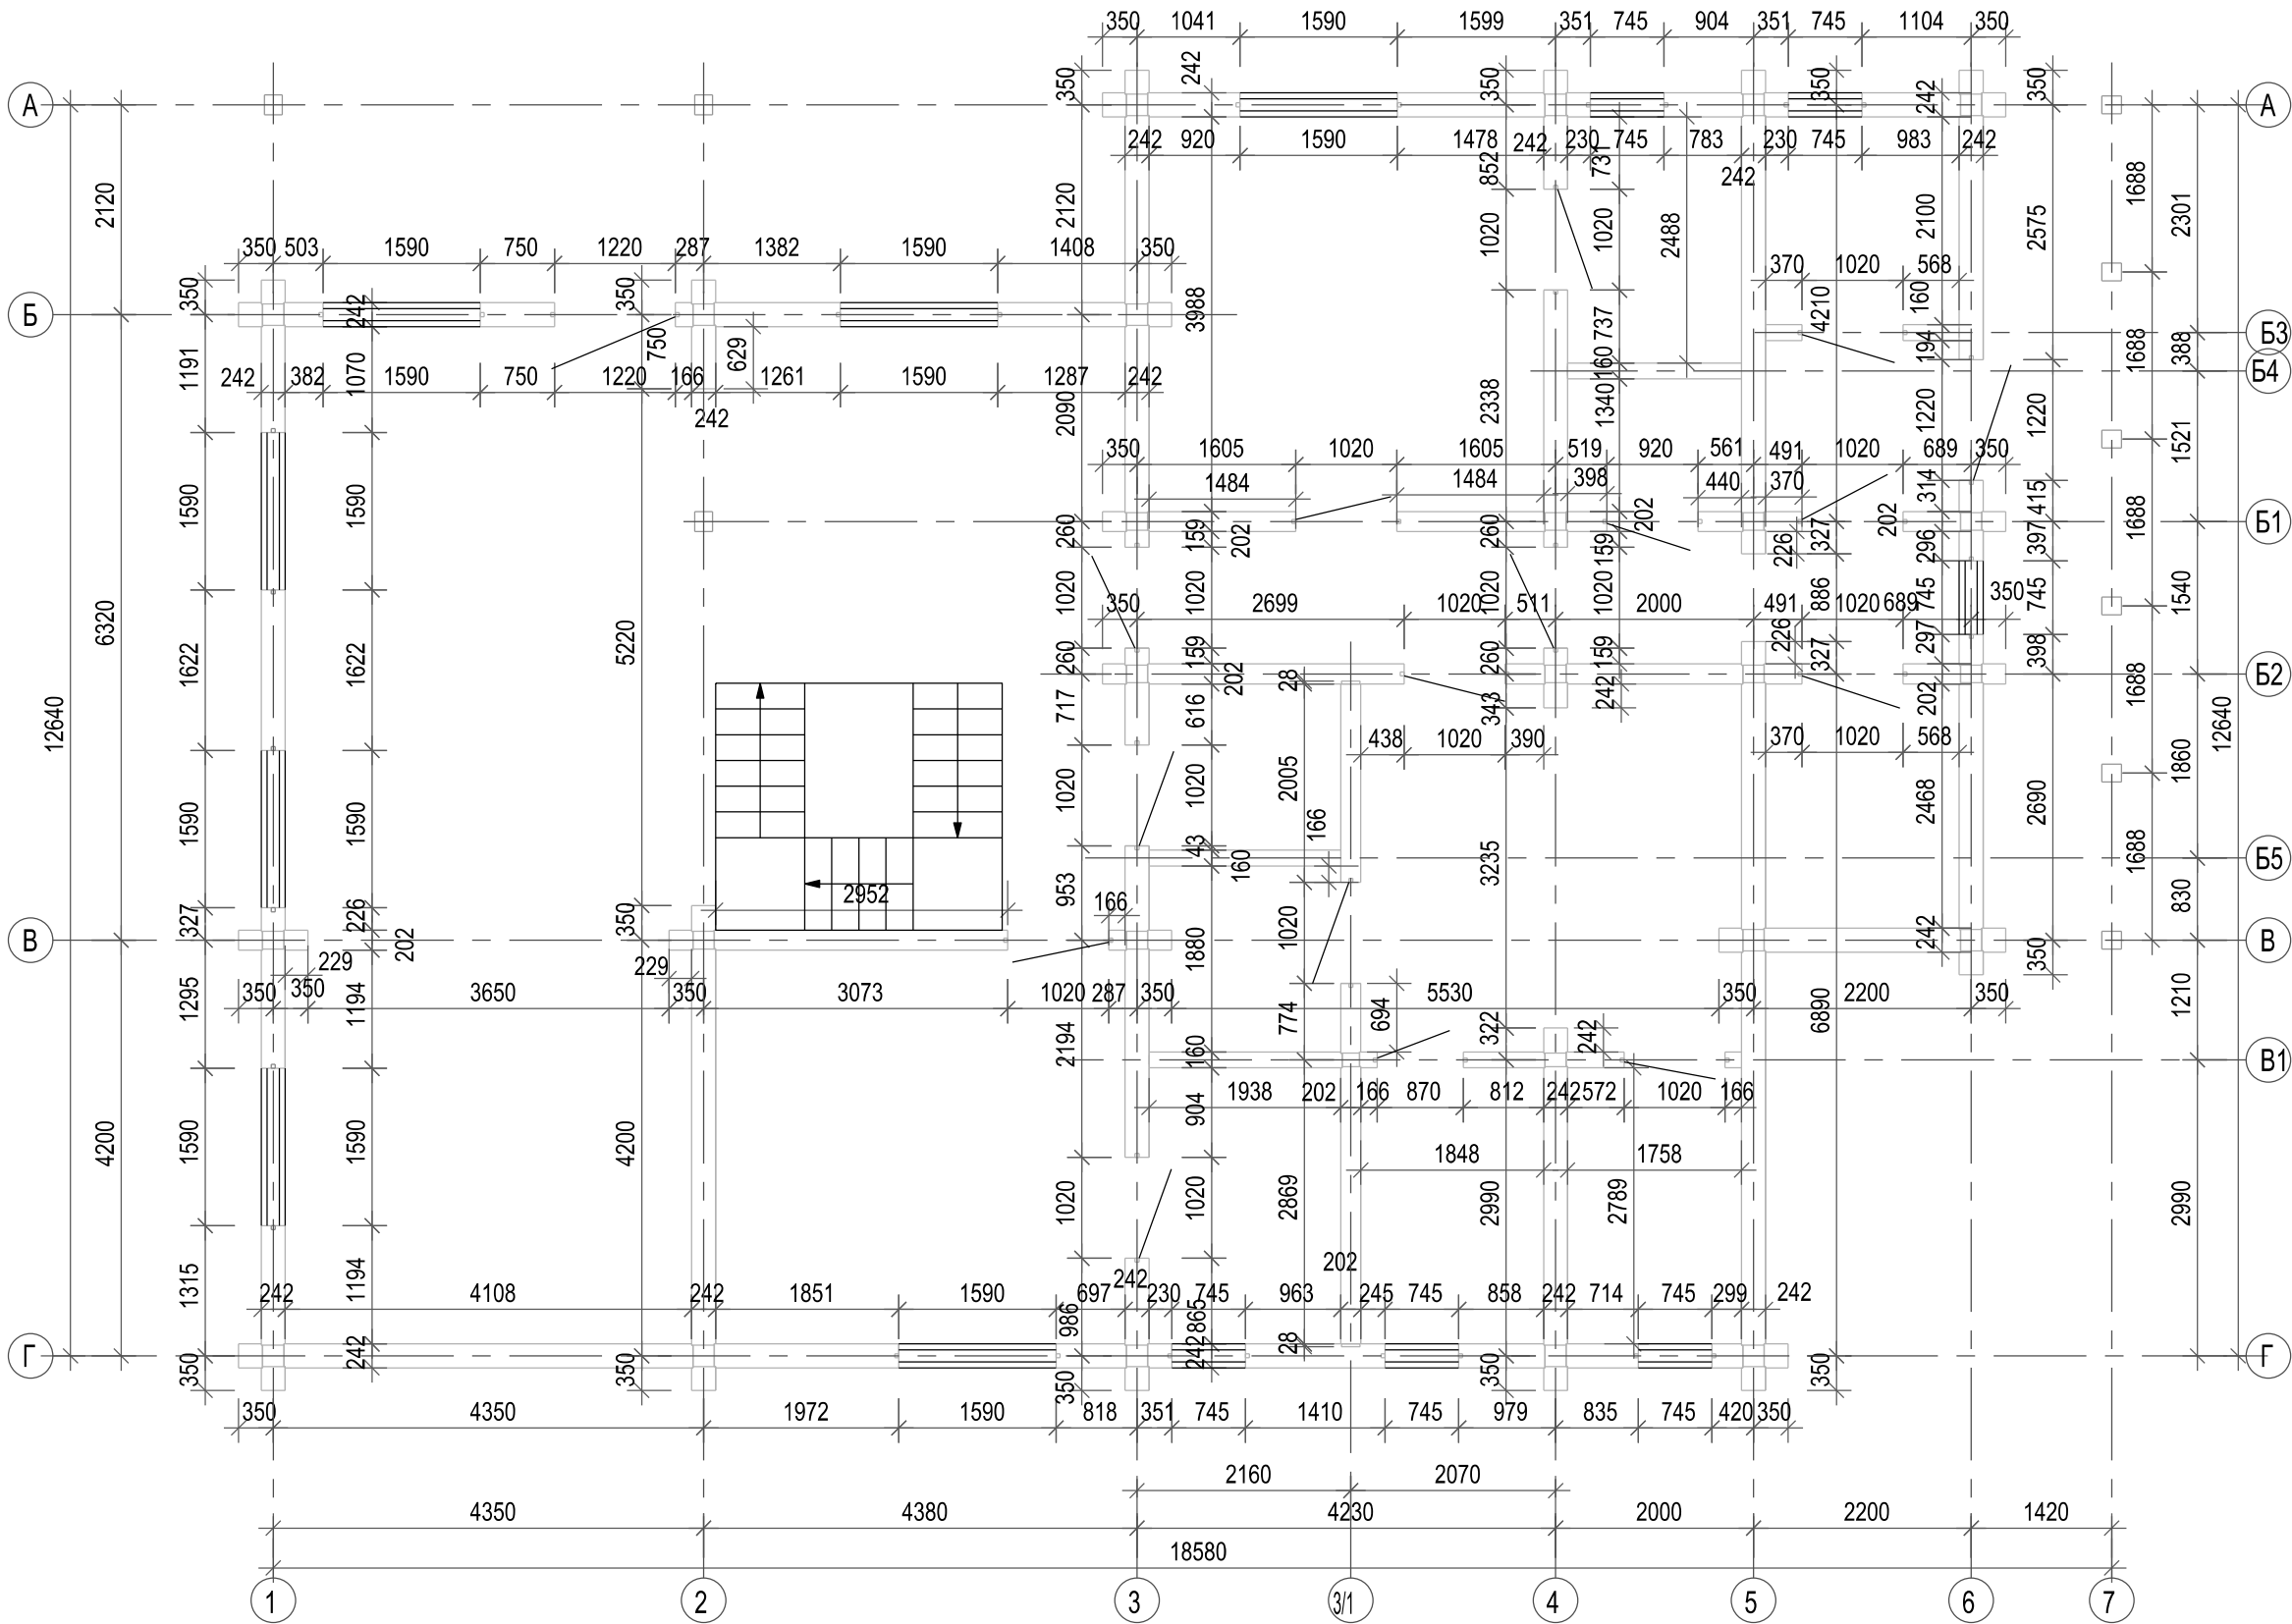

Изм.	Кол. уч.	Лист	N док.	Подпись	Дата			
Зам. техн. дир.						Брусовой дом	Стадия	Лист
Инженер							РП	Листов
Дир. по произ.						Схема брусомых стен 1-го этажа		