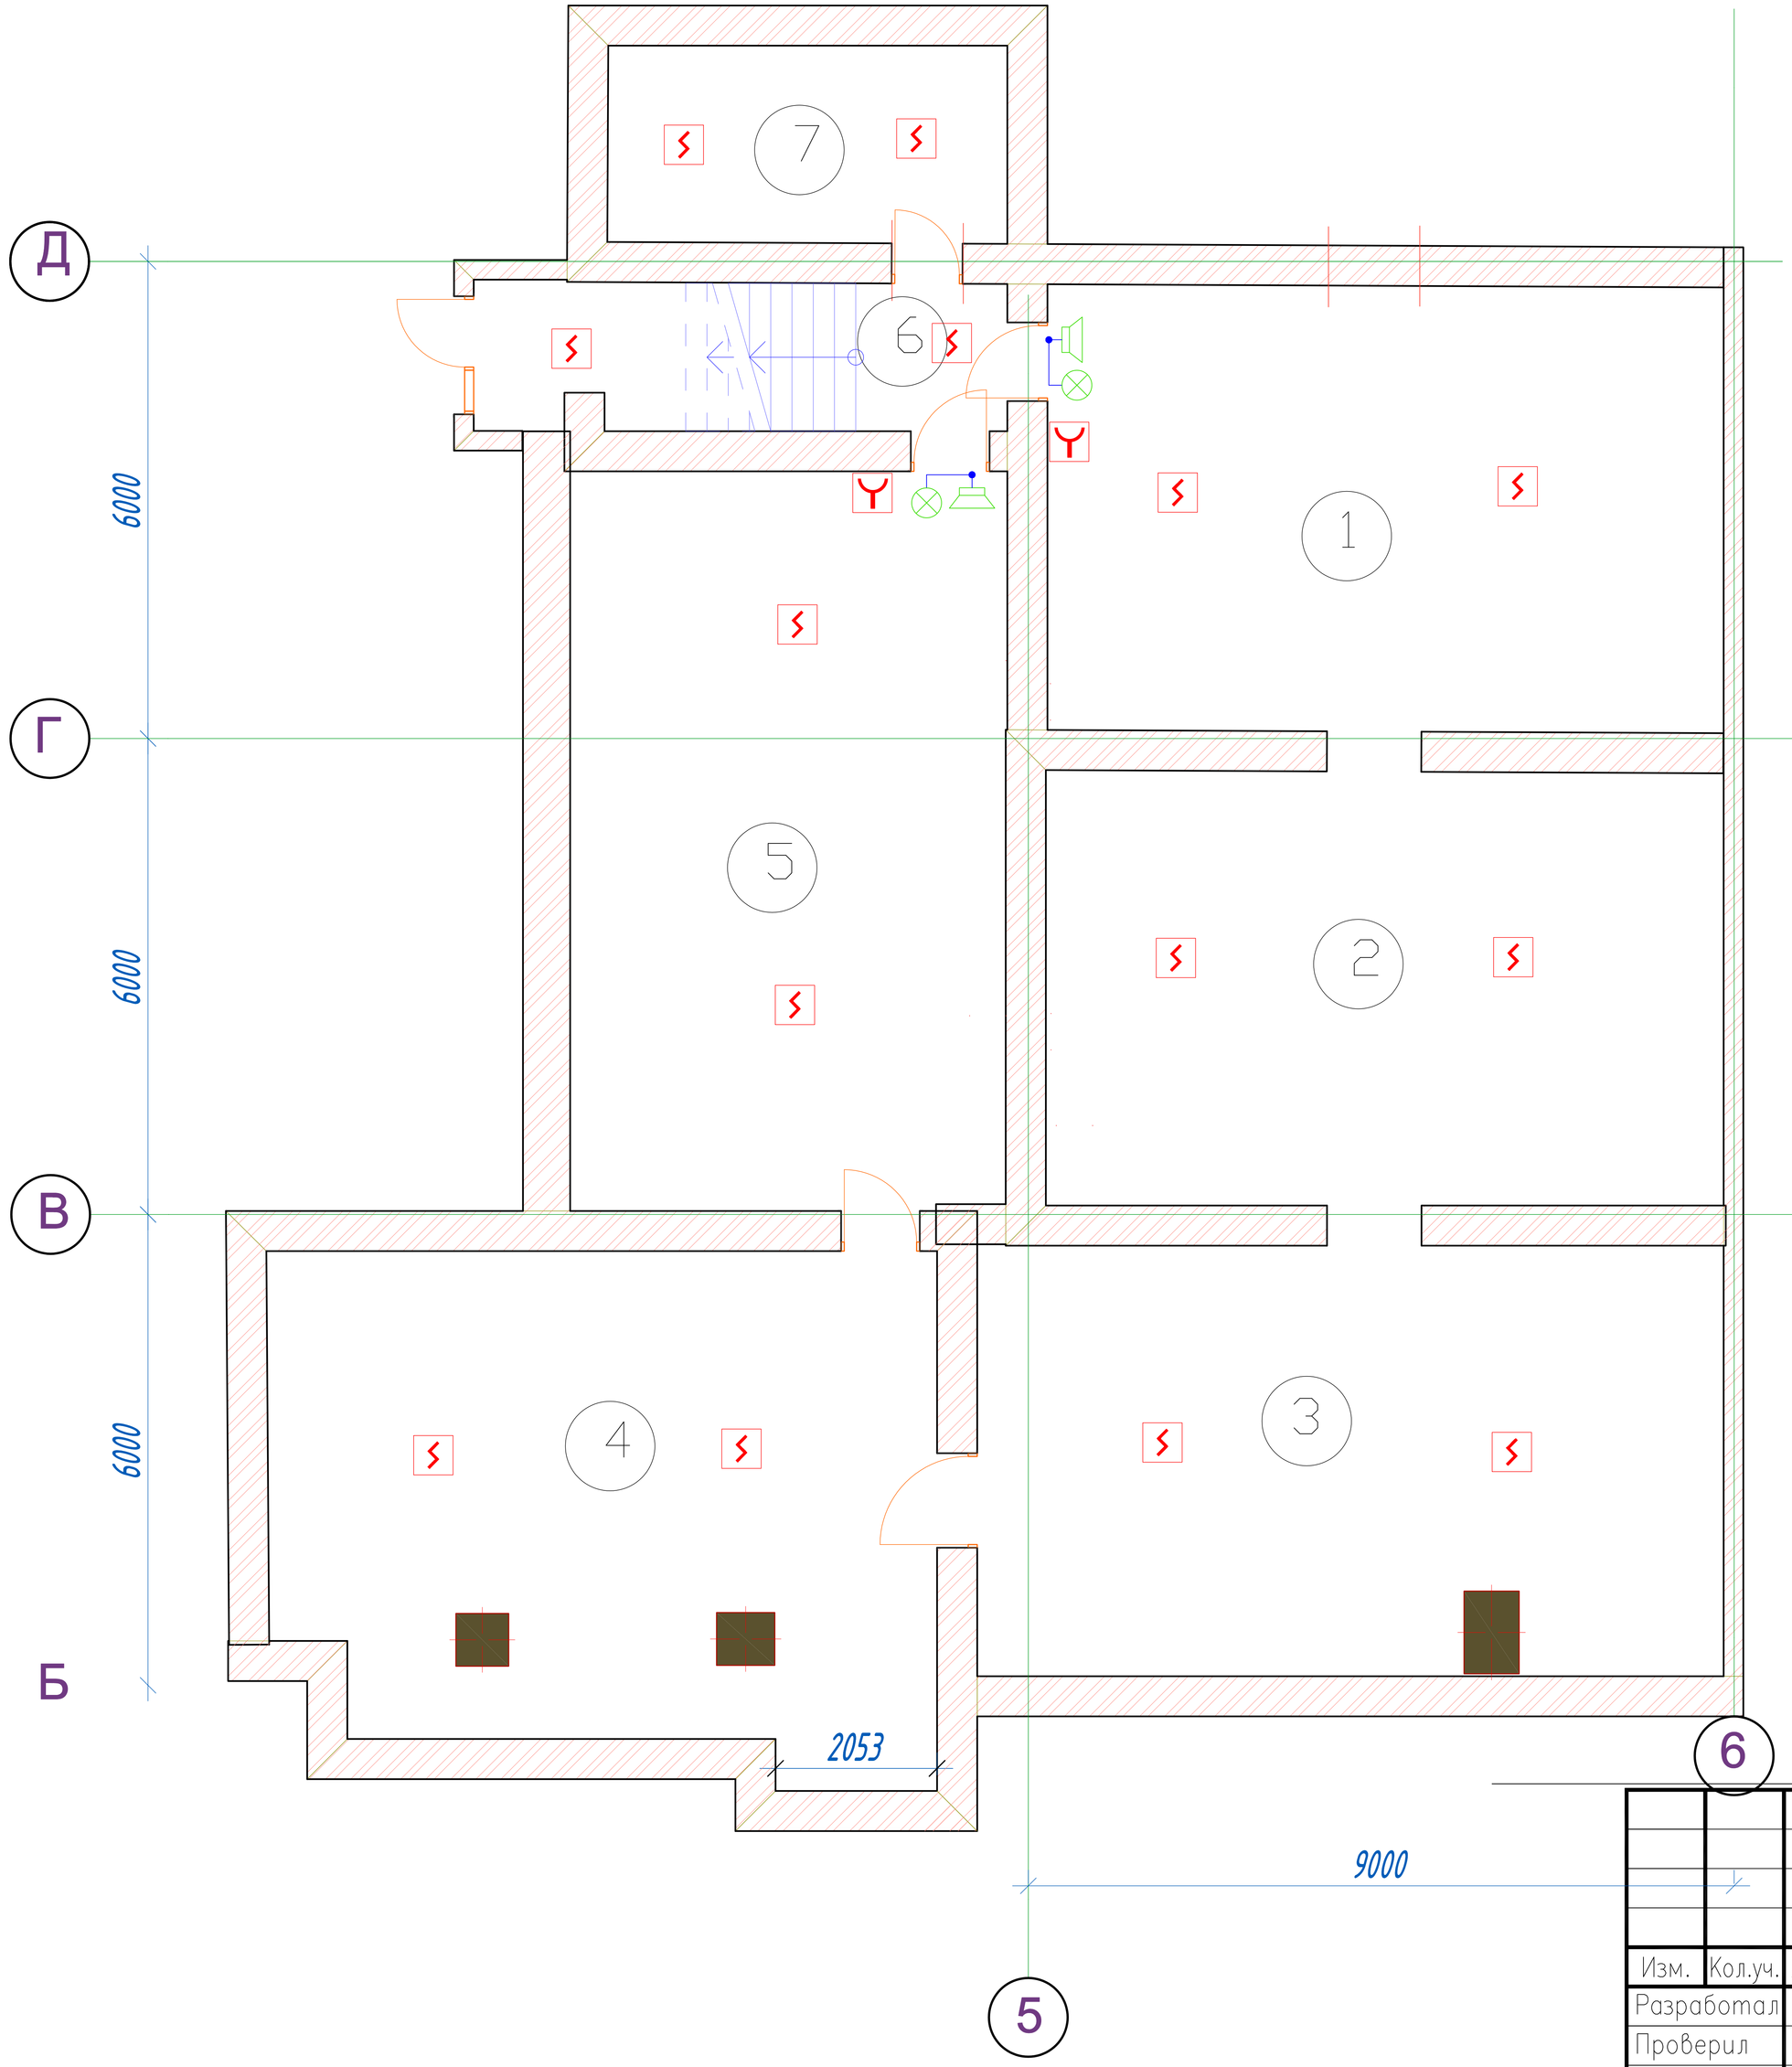

ЭКСПЛИКАЦИЯ ПОМЕЩЕНИЙ

N ПОМ.	НАИМЕНОВАНИЕ	ПЛОЩАДЬ М2
1	Помещение 1	48,16
2	Помещение 2	46,44
3	Помещение 3	30,62
4	Помещение 4	50,06
5	Помещение 5	46,9
6	Лестница	12,06
7	Санузлы	12.7
	Всего:	246,94

Условные обозначения

Датчик задымления

кнопка ручного пуска

световое и звуковое оповещение

Согласовано

Взам. инв. N°

Подпись и дата

Инв. N° подл.

Изм.	Кол.уч.	Лист	N°док.	Подп.	Дата
Разработал					
Проверил					
Н.контроль					

Установка дымоудаления.
расположения электроприборов

Стадия	Лист	Листов
Р	4	