


Пок. этаж

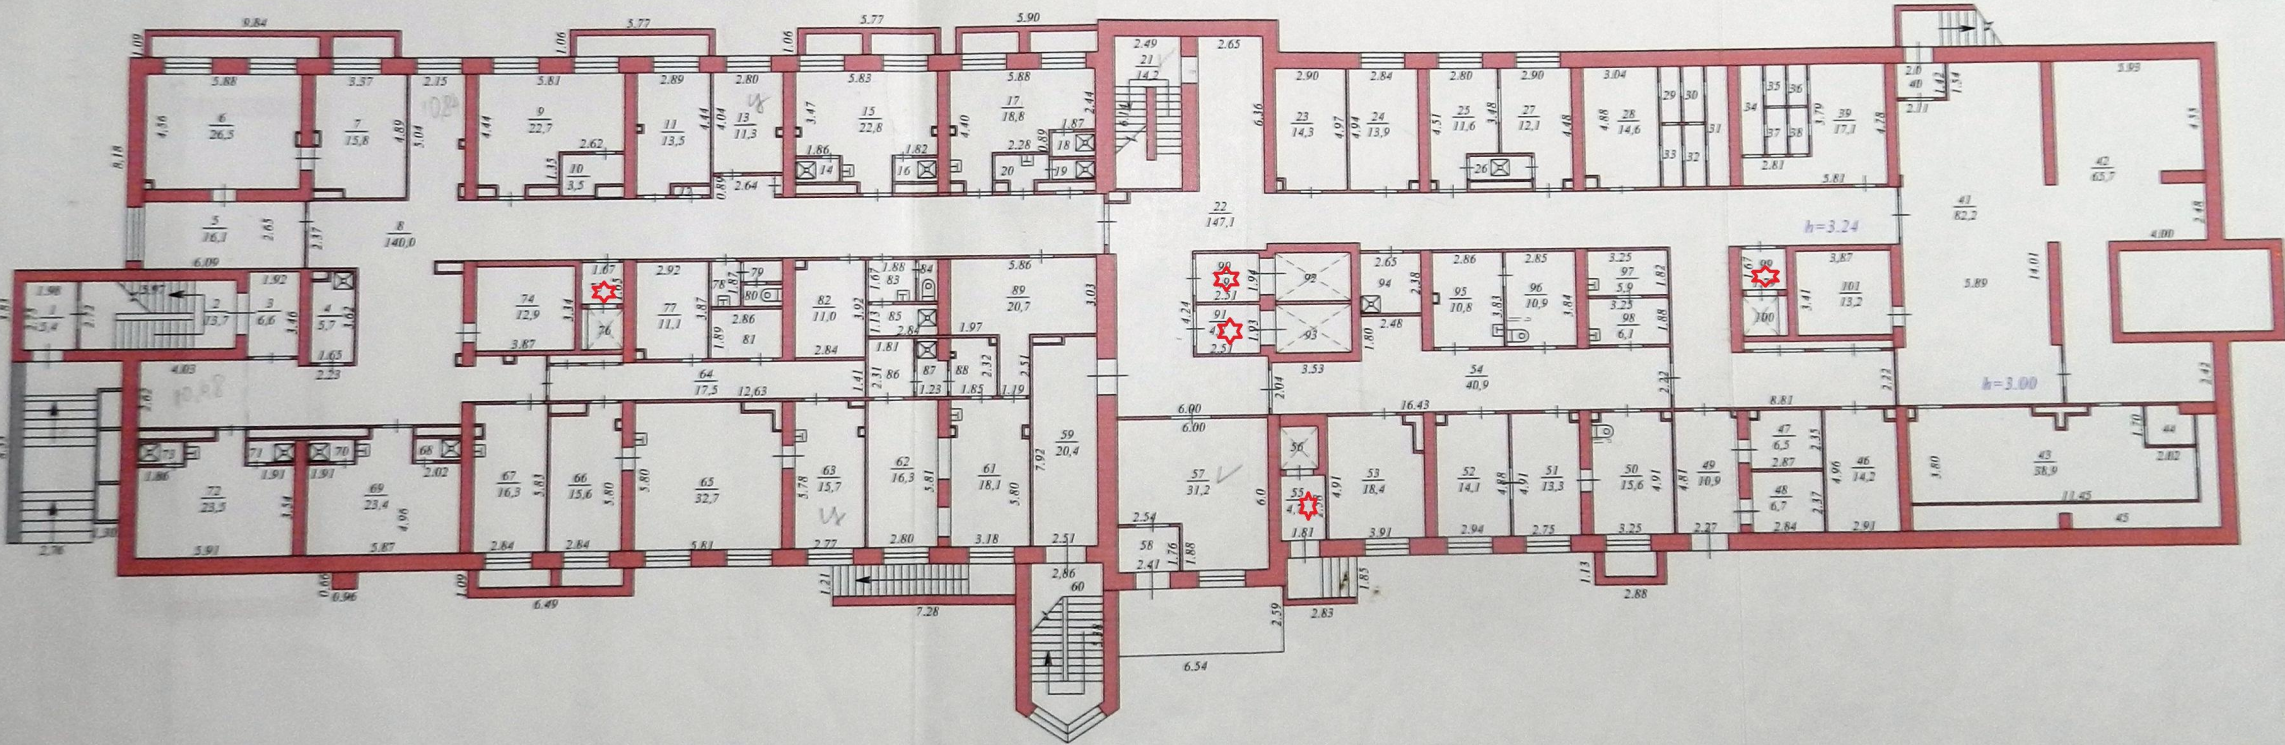

Министерство экономического развития РФ Росстат	Златоустовское отделение Челябинского филиала ФГУП "Ростсельмашинизация"	РОССИЙСКАЯ ФЕДЕРАЦИЯ
Лист №	Помещенный план нежилого здания <i>Лит.А</i> расположенного по адресу: с. Златоуст ул. км. А.С. Щербакова, №26	НАЧТАЛ 1.200
ДАТА	ИСПОЛНИТЕЛЬ	ФАМИЛИЯ И.О. ОТЧЕСТВО
15.05.06	ВЫПОЛНИЛ	Афанасьев Н.А.
16.05.06	ПРОВЕРИЛ	Носкова И.В.
Главный инженер по договору № 07.02.06.№26		Носкова И.В.