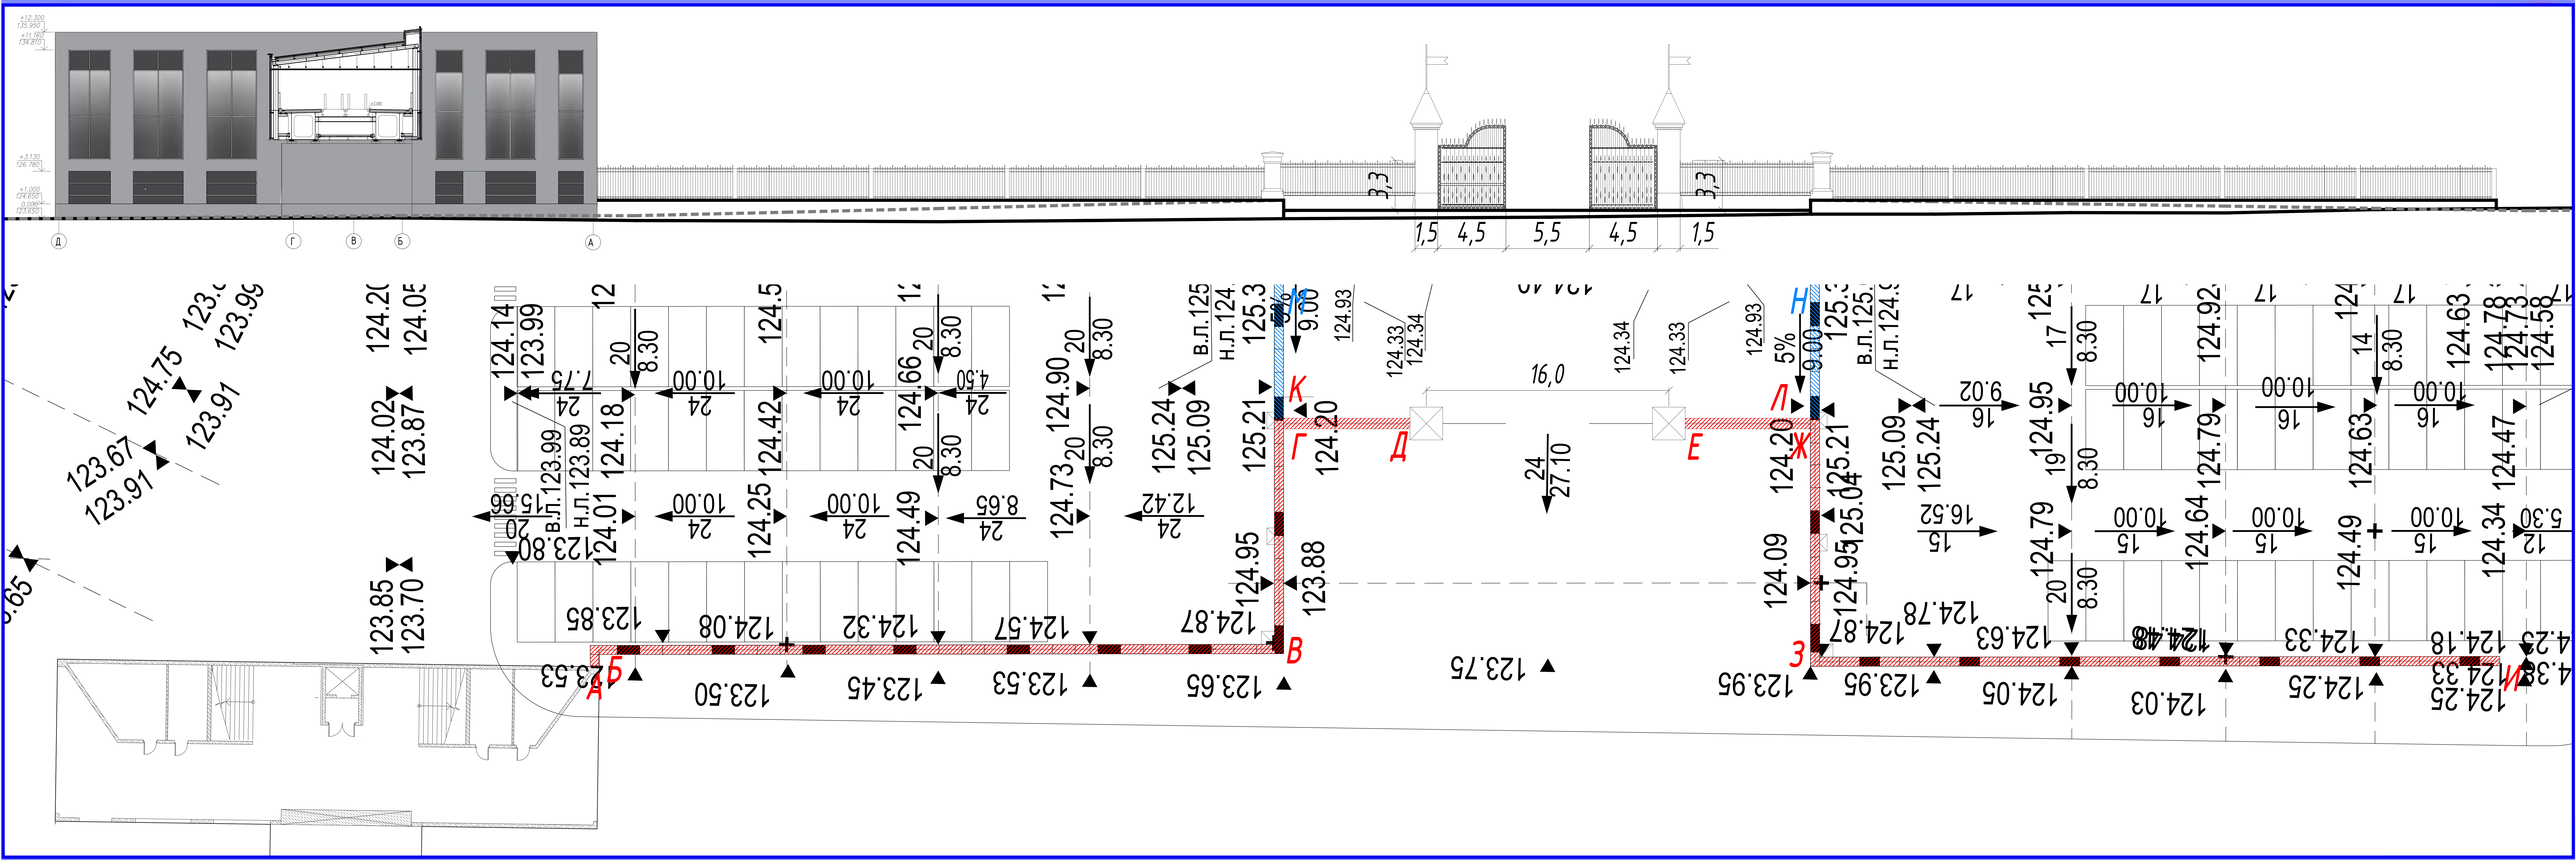
Д
Г
В
Б
А
1,5
4,5
5,5
4,5
1,5
3,3
3,3
А
Б
В
Г
Д
Е
Ж
З
И
К
Л
Н
16,0
24
27.10
5%
9.00
124.93
124.33
124.34
124.33
124.34
124.93
125.3
125.21
125.24
125.09
124.95
124.87
124.20
123.88
123.65
123.75
123.95
124.09
124.20
125.21
125.04
124.95
124.87
124.78
124.63
124.48
124.33
124.18
124.03
124.05
123.95
123.95
124.25
124.33
124.25
124.33
124.18
124.23
124.47
124.34
124.63
124.49
124.64
124.79
124.63
124.79
124.95
124.92
124.78
124.73
124.58
124.14
123.99
123.89
123.99
124.18
124.01
123.80
124.42
124.25
124.66
124.49
124.90
124.73
125.24
125.09
123.53
123.50
123.45
123.53
123.85
124.08
124.32
124.57
124.87
124.02
123.87
123.85
123.70
124.75
123.91
123.67
123.91
124.20
124.05
123.99
123.91
123.65
в.п.125
н.п.124
в.п.125
н.п.124
в.п.125
н.п.124
8.30
10.00
12.42
8.65
4.50
7.75
15.66
9.02
16.52
5.30
24
20
19
17
16
15
14
12

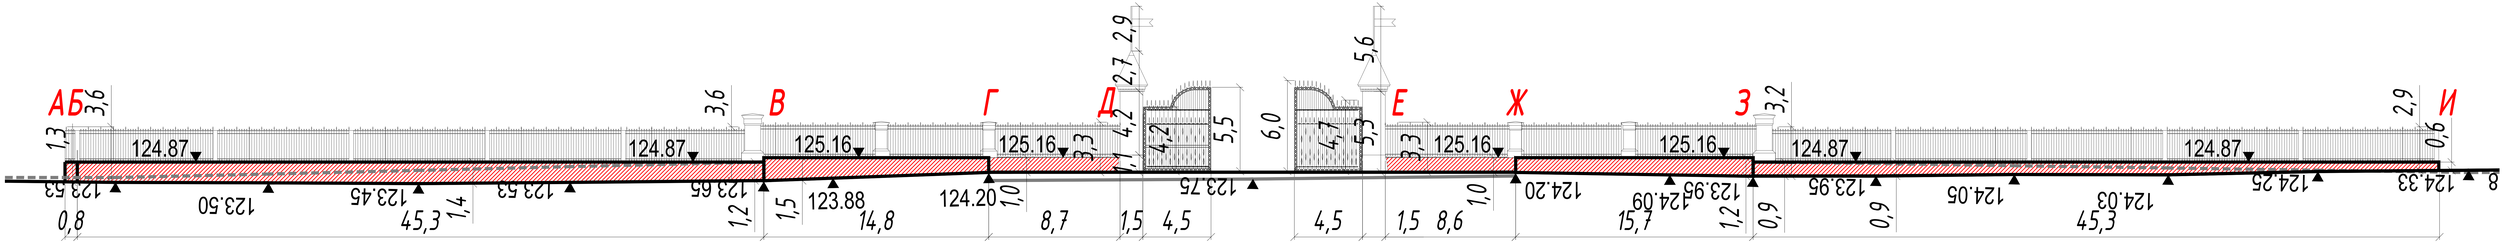

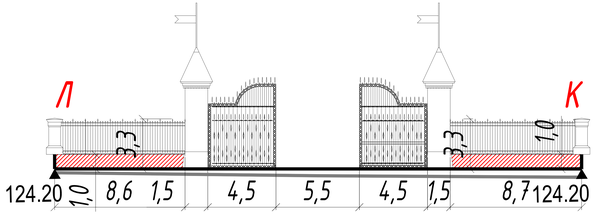
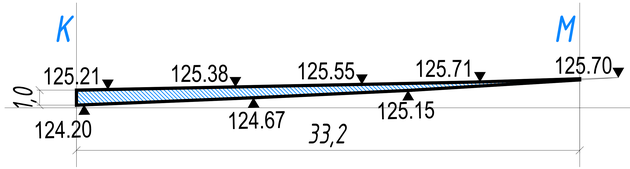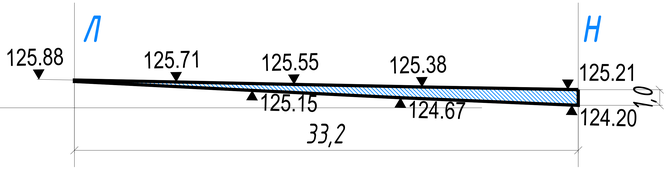
УСЛОВНОЕ ОБОЗНАЧЕНИЕ НА ПЛАНЕ И РАЗВЁРТКАХ	РАСПОЛОЖЕНИЕ ПОДПОРНОЙ СТЕНЫ	ПЛОЩАДЬ ПОВЕРХНОСТИ, КВ.М.
	ОГРАЖДЕНИЕ ПЕРЕД ВОРОТАМИ ГЛАВНОГО ВХОДА И СТЕНЫ У ГЛАВНОГО ВХОДА	255.11
	ЗА СТЕНАМИ У ГЛАВНОГО ВХОДА	83.69