


### План подвала

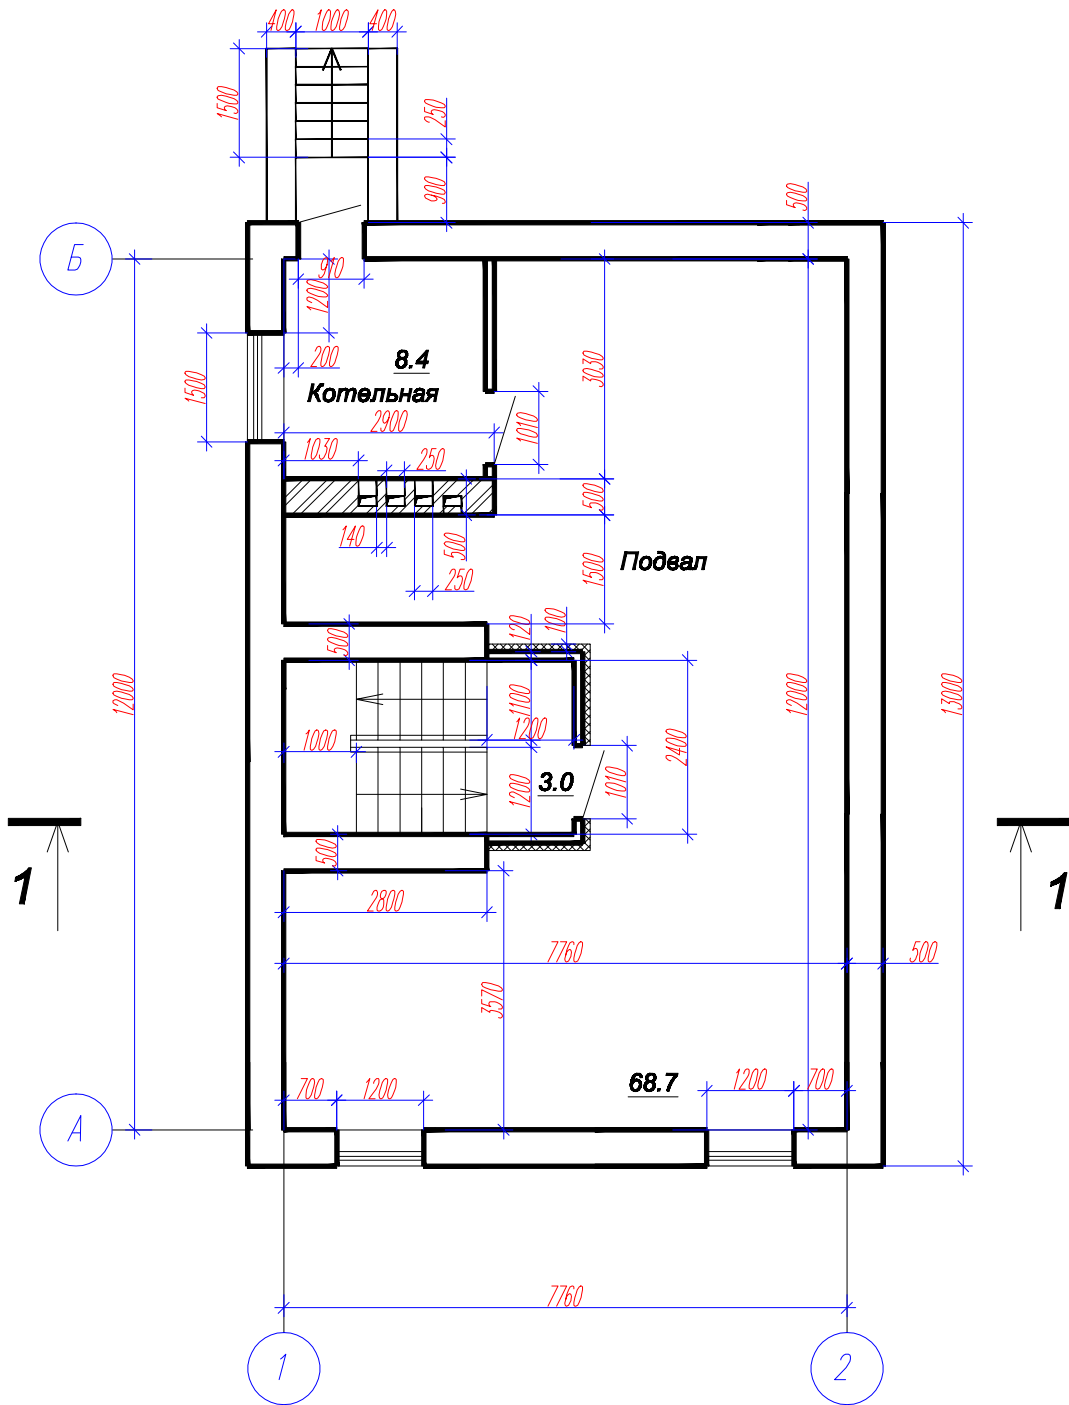

изм.	кол.уч.	лист	Прок	Подпись	дата			
Архитектор	Абрахманов					Индивидуальный жилой дом	стадия	лист
							ЭП	1
						План подвала		листов