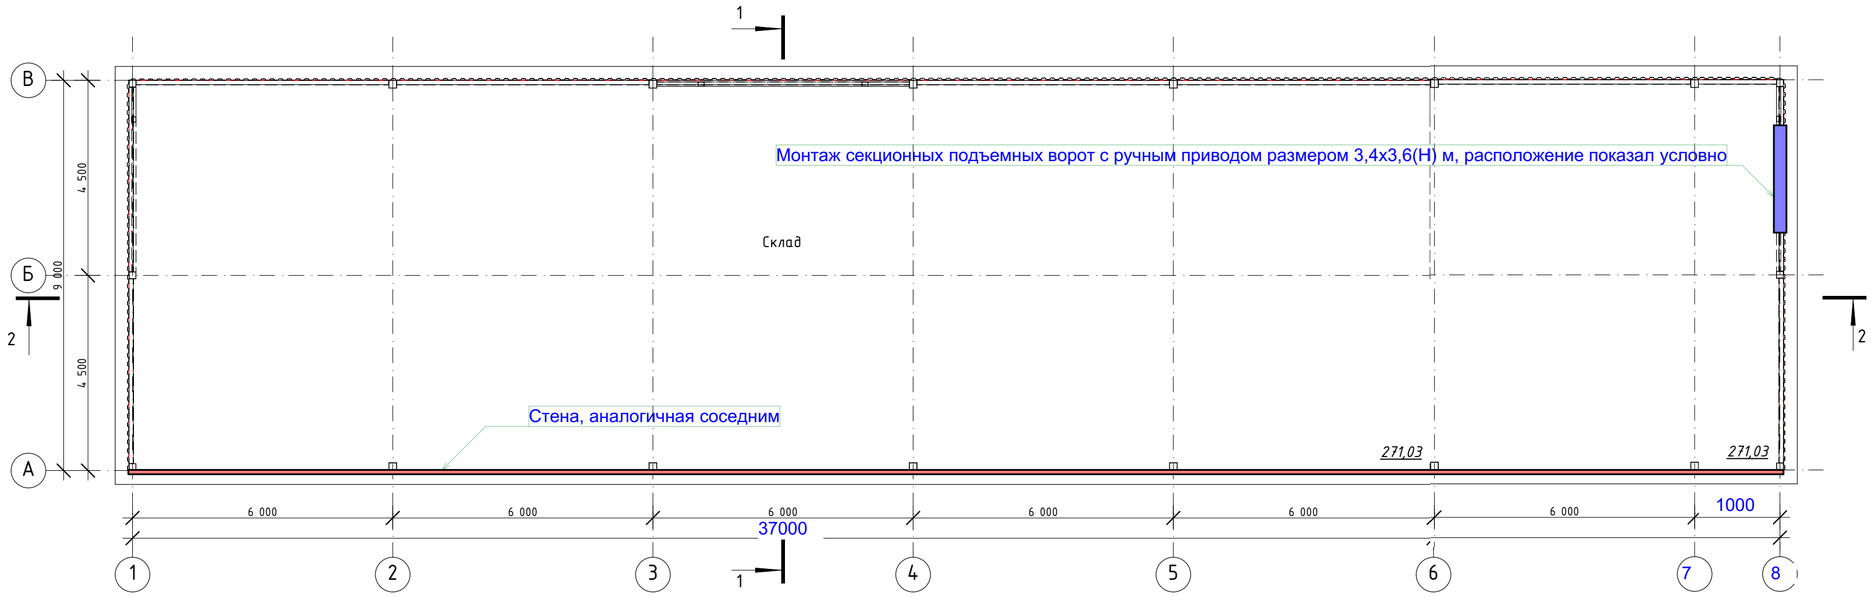


Монтаж стен из профлиста НС35-100-0,7 окрашенного

Монтаж кровли из профлиста окрашенного Н60-845-0,8

| | | | | | | |
|---|---|---|---|---|---|---|
| Изм. | Кол.уч. | Лист | №Док. | Подп. | Дата | #Пр№- |
| | | | | | | #Полный Адрес Участка |
| | | | | | | #Наименование Проекта — Стадия: #Стадия Проекта; Лист: АР1; Листов: |
| | | | | | | Лист — #Название Организации |