


Предусмотреть мобильное спальное место для охранников

**Столовая  
01**  
S: 59.85 m<sup>2</sup>


Санузел с душевой

Предполагаемое место размещения кухни

Конфигурация санузла и тепломещения формируется после проектирования инженерных сетей

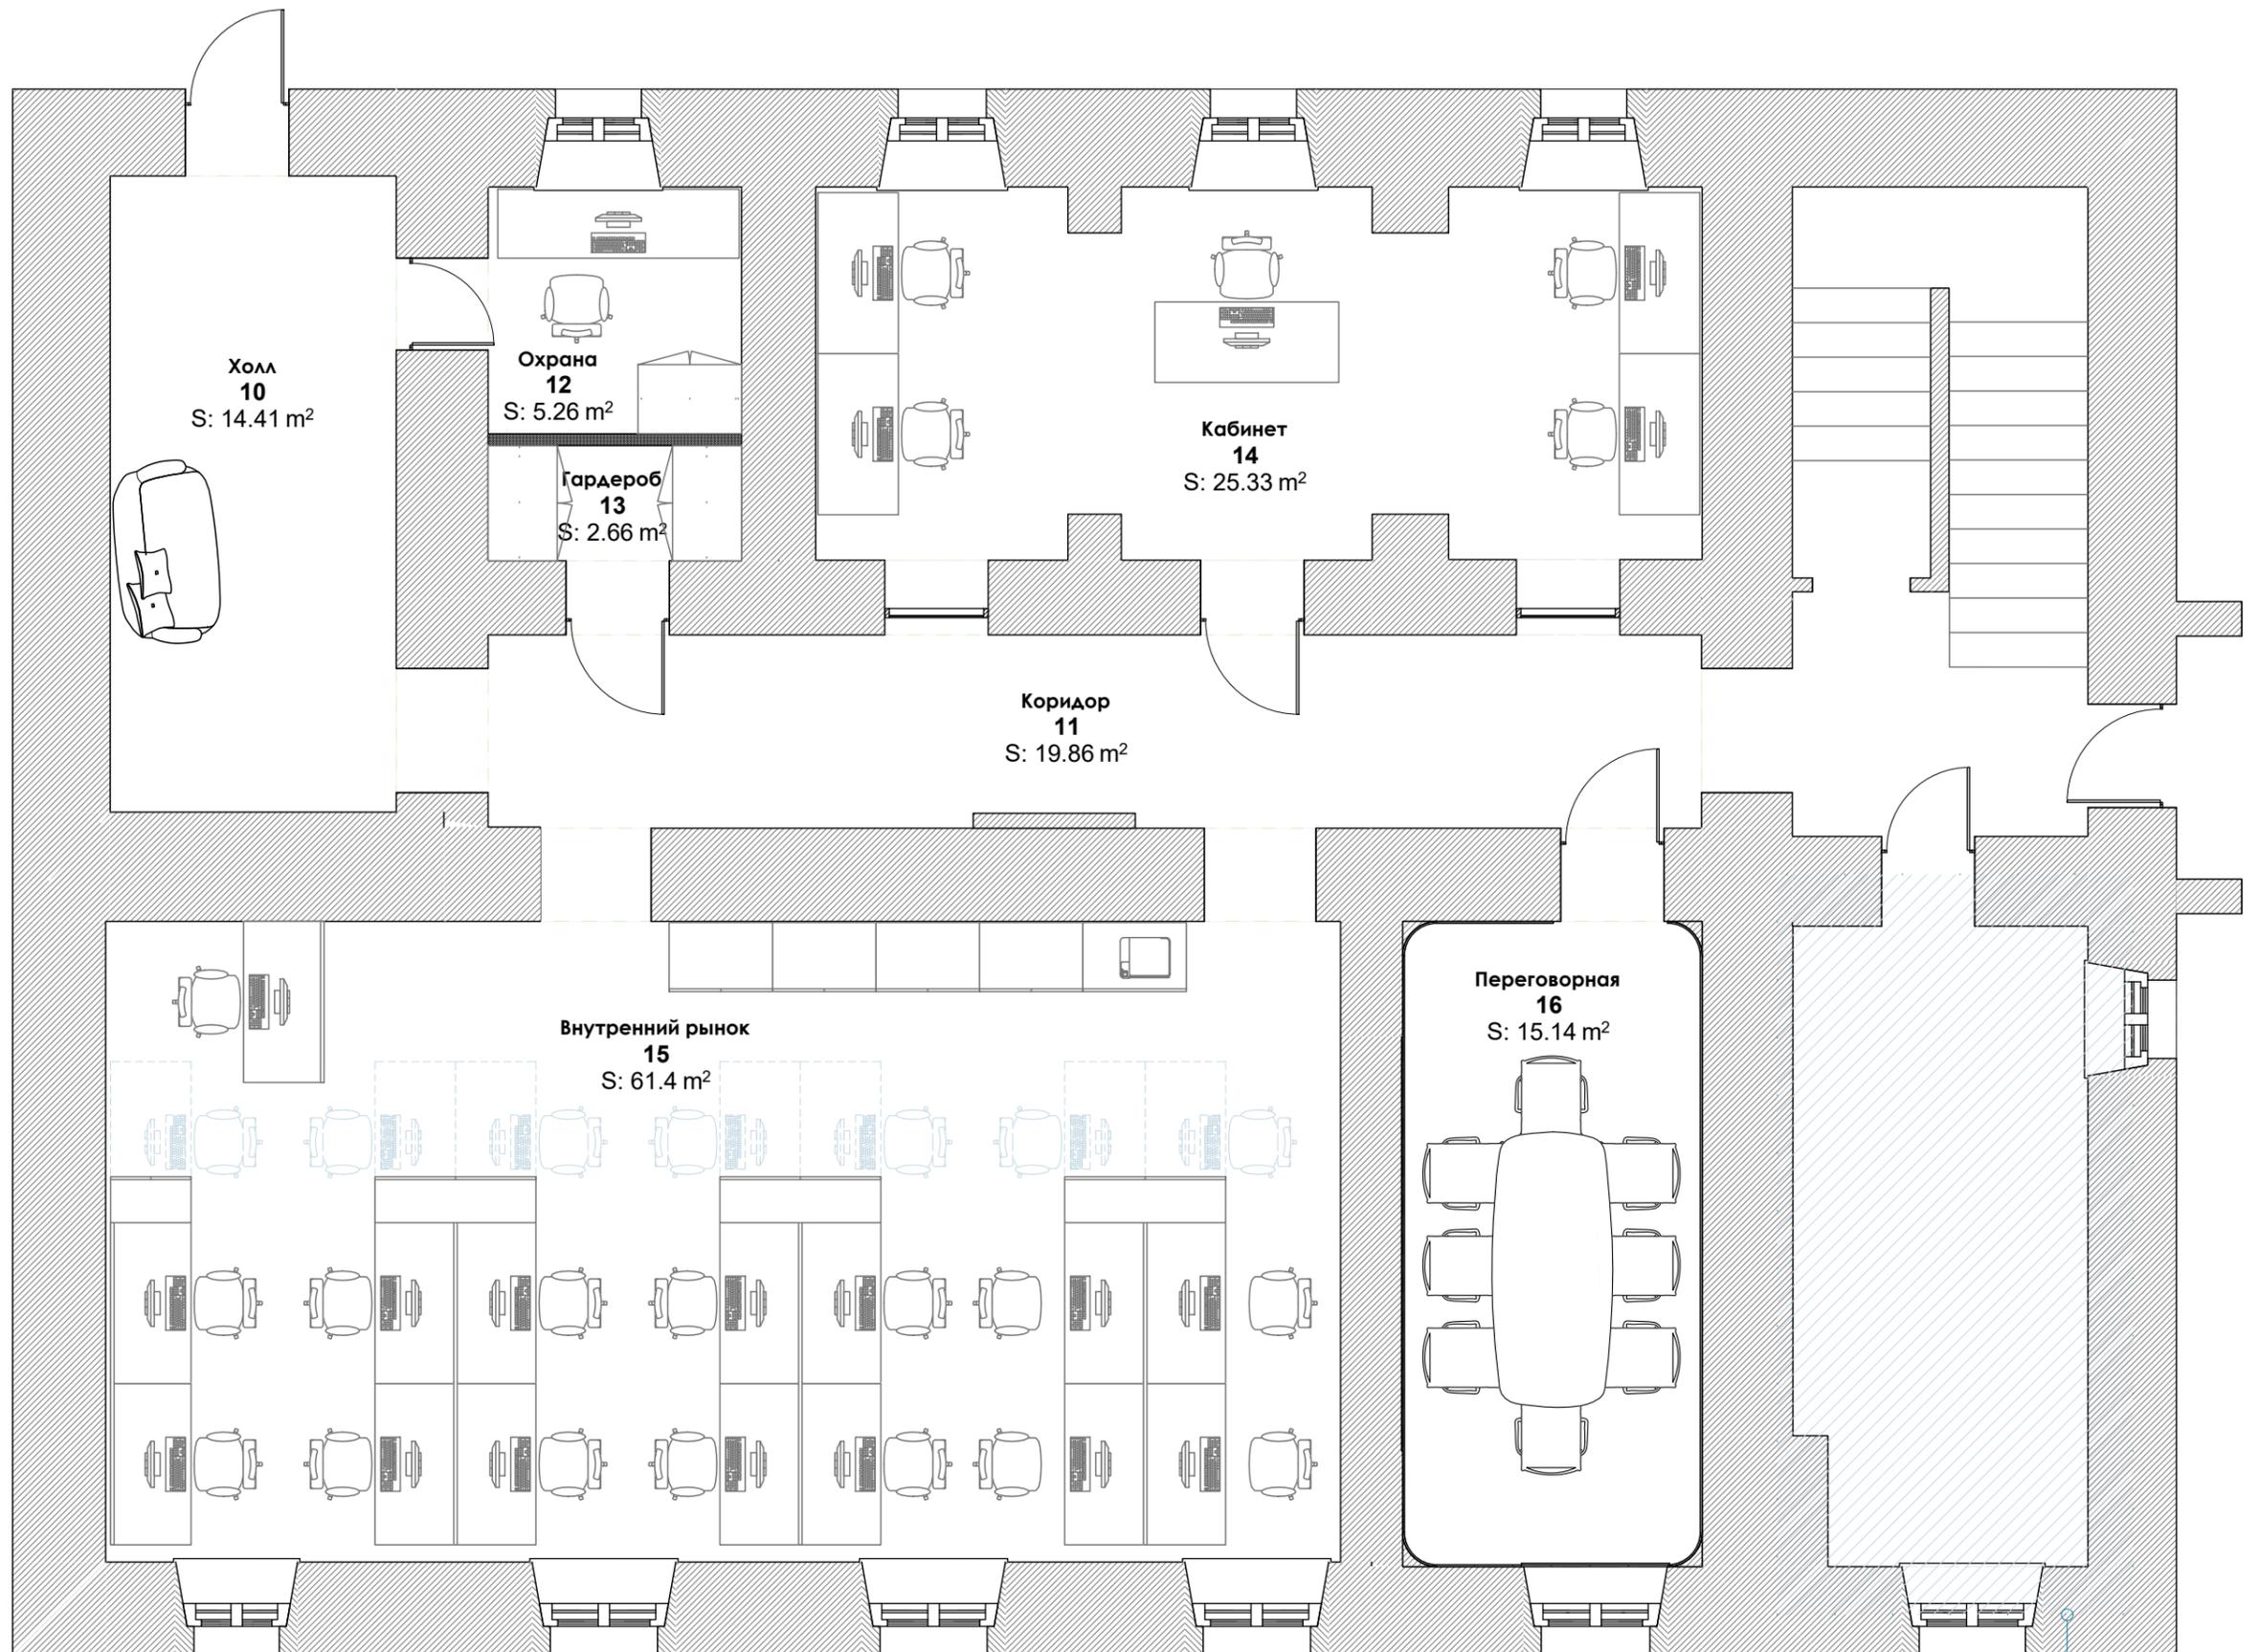

Конфигурация санузла и техпомещения формируется после проектирования инженерных сетей

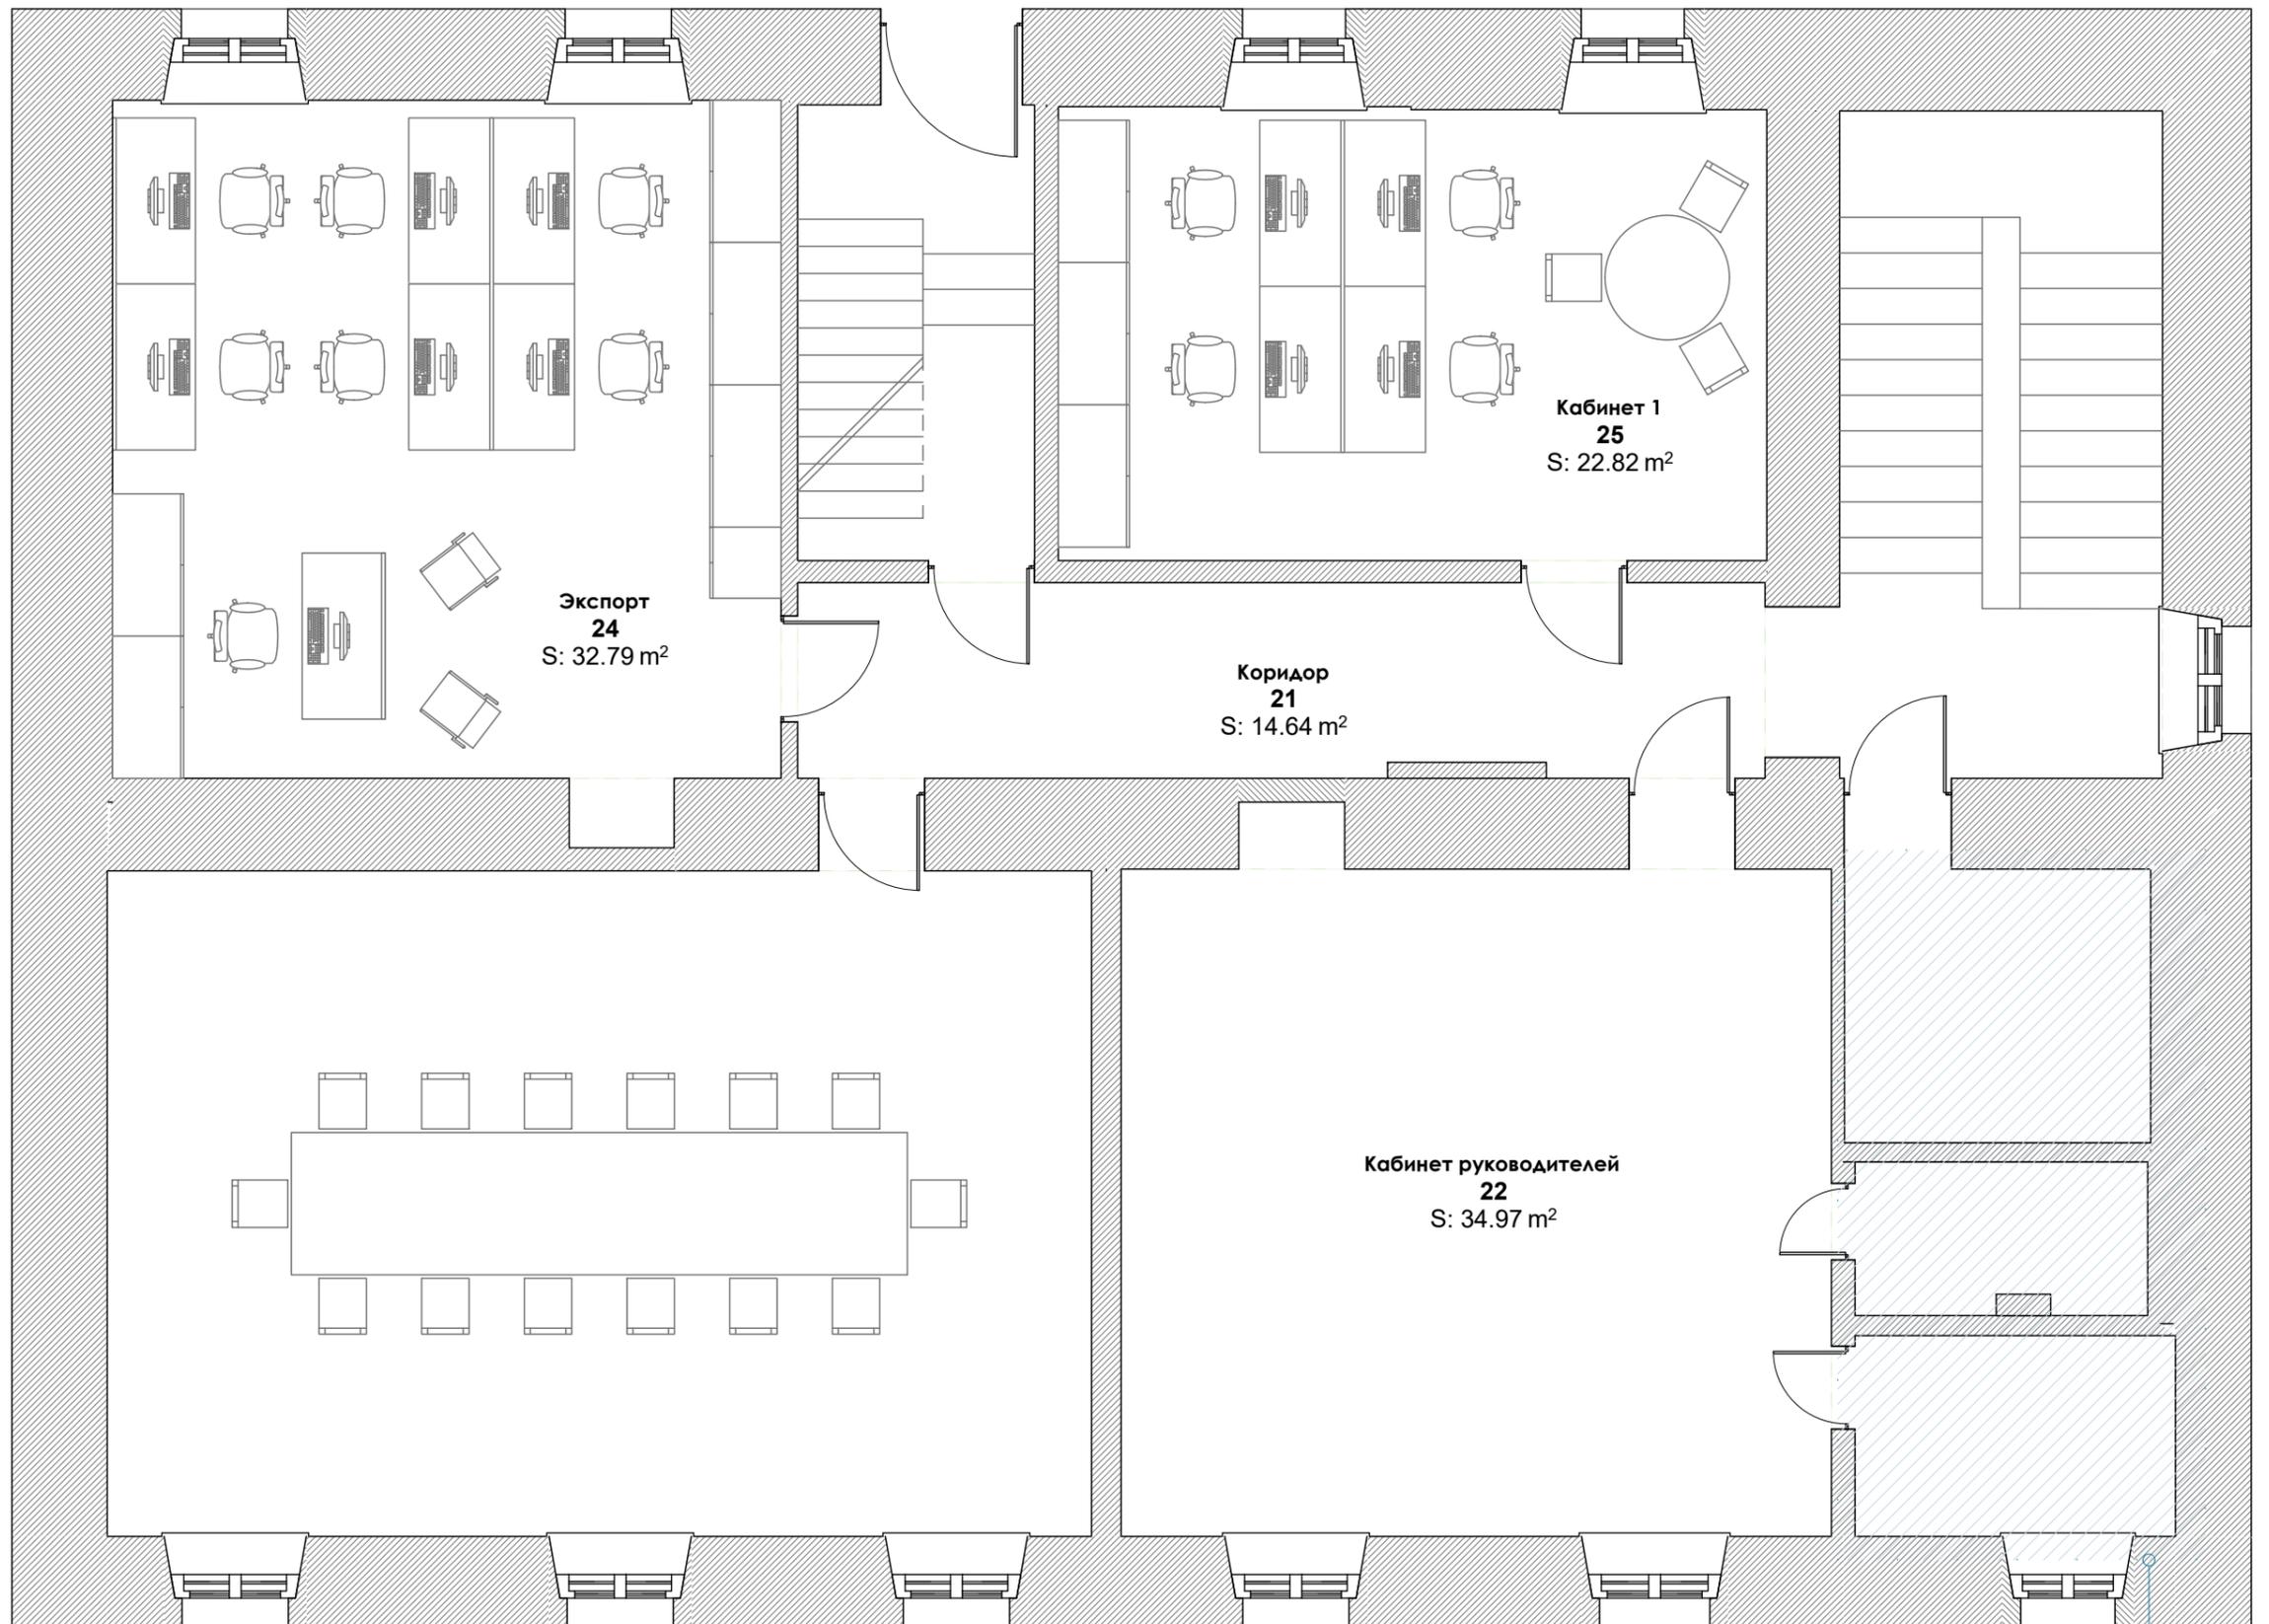

Конфигурация санузлов и комната отдыха формируется после проектирования инженерных сетей

