


Разбивочный план

Условные обозначения

- - - - - - граница участка
- - - - - - граница благоустройства
- $\begin{matrix} 65,00 \\ \downarrow \\ \pm 0,000 \end{matrix}$ - отметка чистого пола первого этажа
- ① - номер здания или сооружения по экспликации

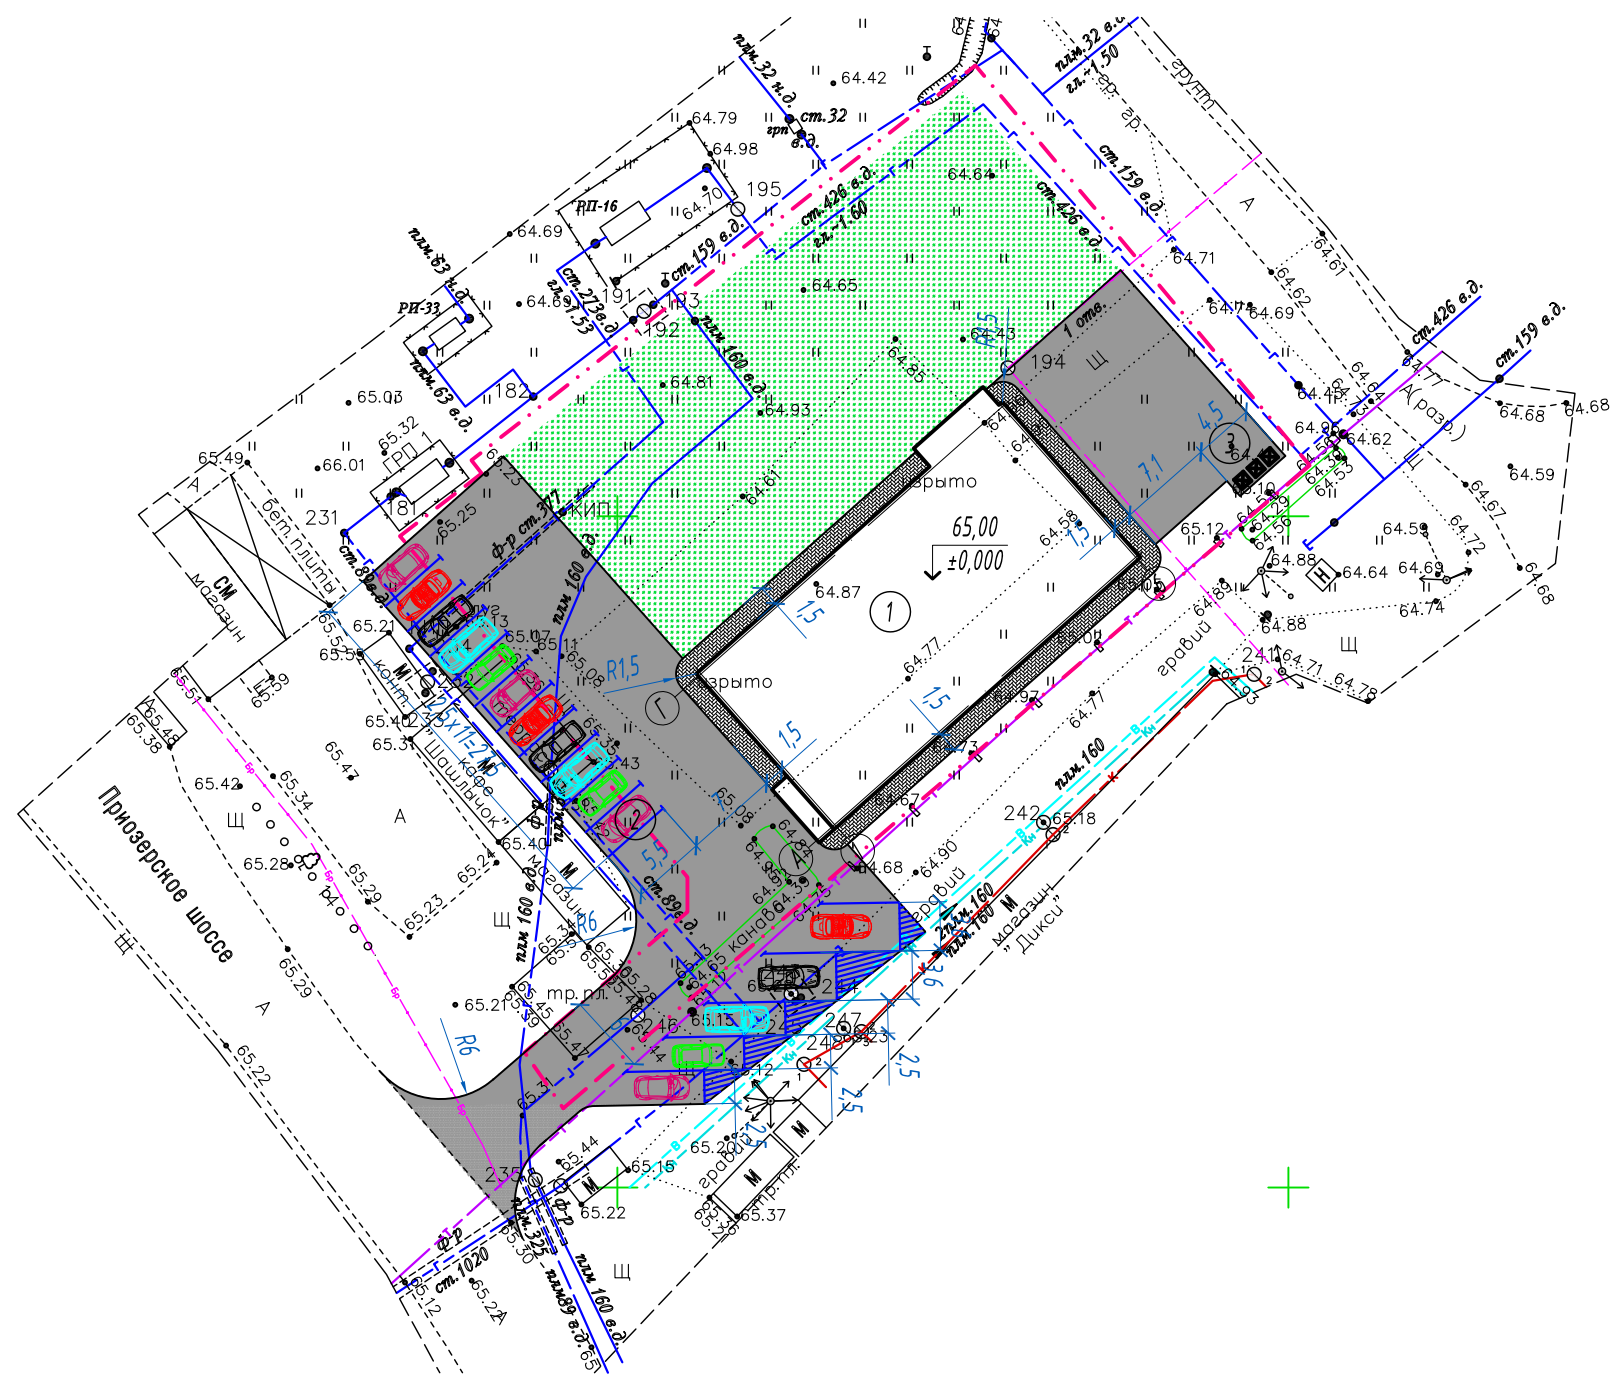

Экспликация зданий и сооружений

Номер на плане	Наименование	Примечание
1	Продовольственный магазин	Проектируемое
2	Парковка	Проектируемое
3	Площадка для сбора мусора	Проектируемое

				2019	19/014-ПЗУ			
					Ленинградская область, д. Вартемяги, к.н. 47:07:04:05005:4			
Изм.	Лист	№ докум.	Подпись	Дата	Продовольственный магазин	Стадия	Лист	Листов
						П	2	4
Исполнит.		Каргин А.А. Наумец А.Е.	<i>[Signature]</i> <i>[Signature]</i>	26.08 26.08	000 "Приоритет"			
Проверил		Барабанова С.А.	<i>[Signature]</i>	26.08				
					Схема планировочной организации земельного участка, М 1:500			

Взам. инв. №
Подп. и дата
Инв. № подл.