



ПОДВАЛ

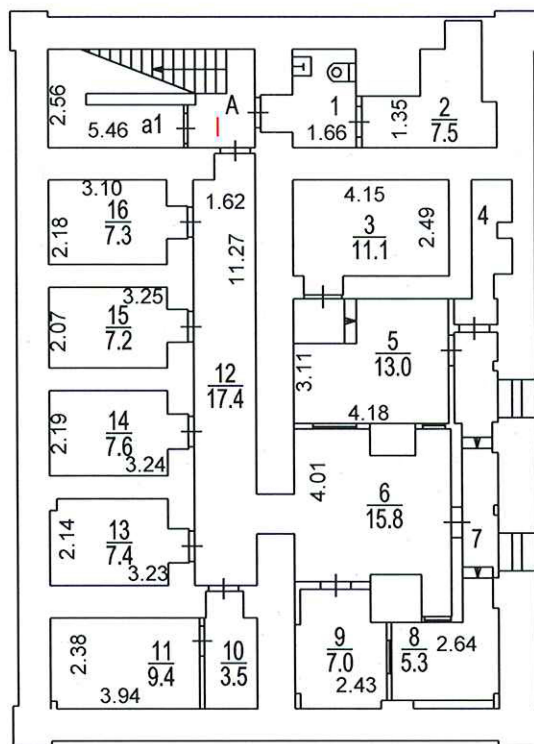


2 Центральное
территориальное бюро
технической инвентаризации
города Москвы

1 ЭТАЖ

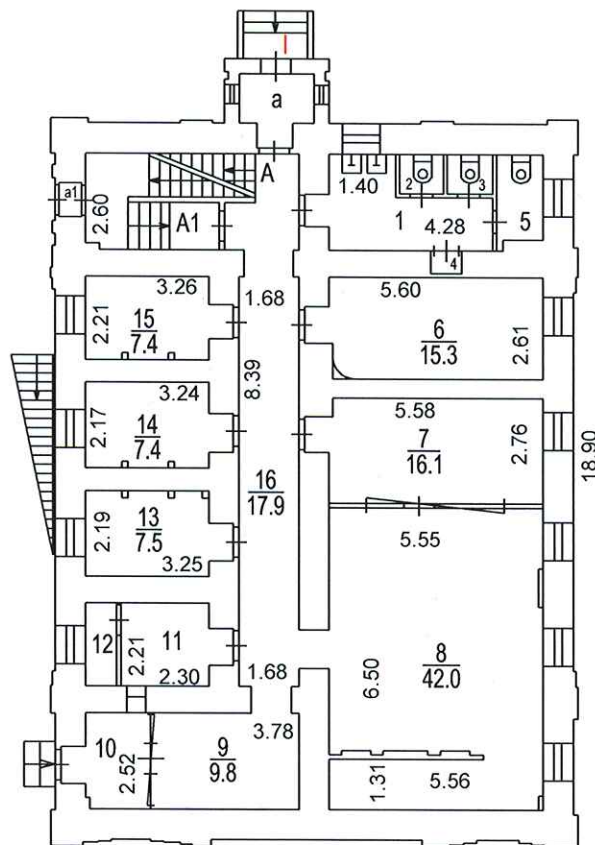

2 Центральное
территориальное бюро
технической инвентаризации
города Москвы


2 ЭТАЖ

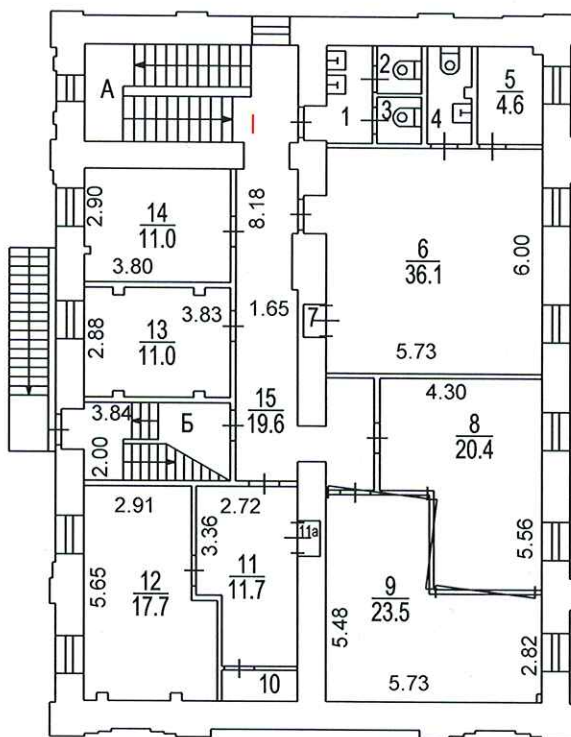

② Центральное
территориальное бюро
технической инвентаризации
города Москвы

Масштаб 1:200

ЧЕРДАК

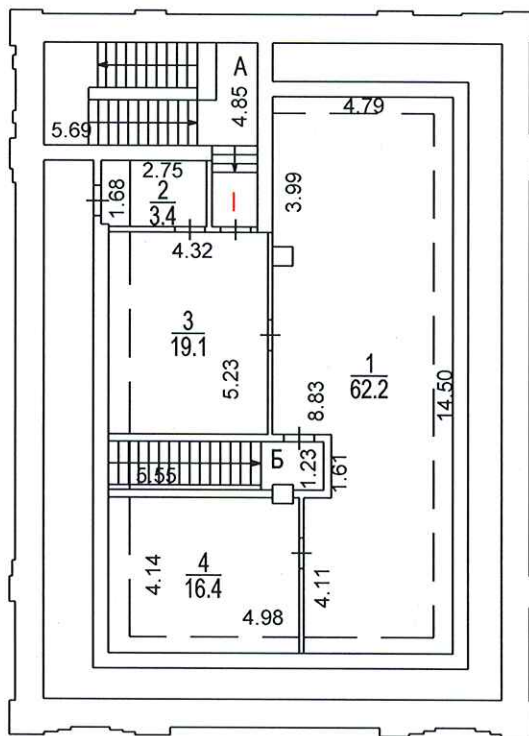

2 Центральное
территориальное бюро
технической инвентаризации
города Москвы

Зак. № 24 10 303508

Руководитель группы по инвентаризации
строений и сооружений
Терлецкая Н. И.

Поэтажный план составлен по состоянию на
" 19 " 12 2012 г.
П/план снял Федина Н.В.
Проверил Терлецкая Н.И.
" 19 " 02 2013 г.

Масштаб 1:200