


Водоотведение

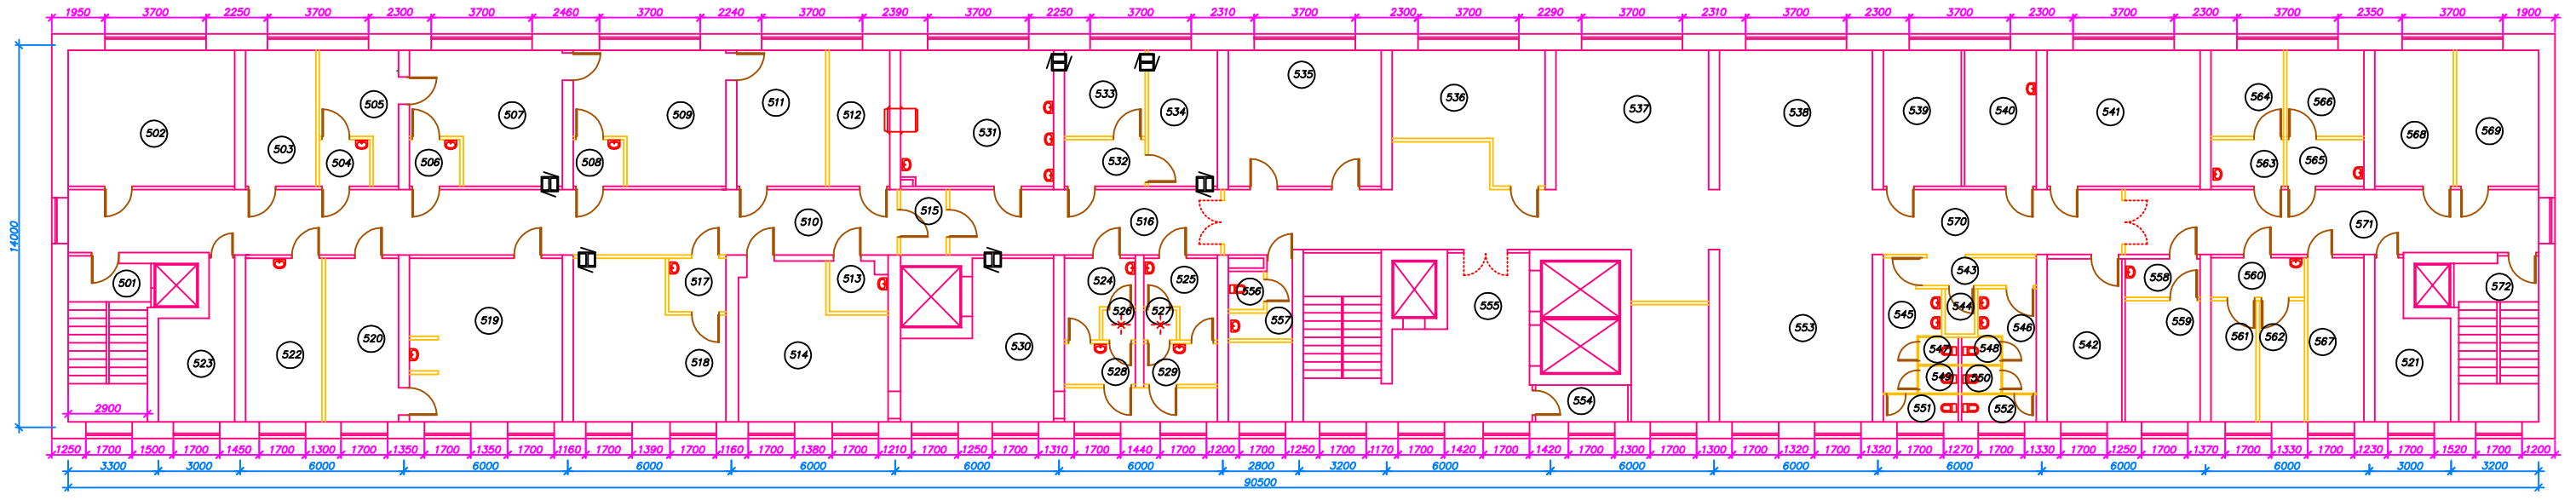

D Канализация **T** Туалет **D** Штуцер