


План на отм.-2.800

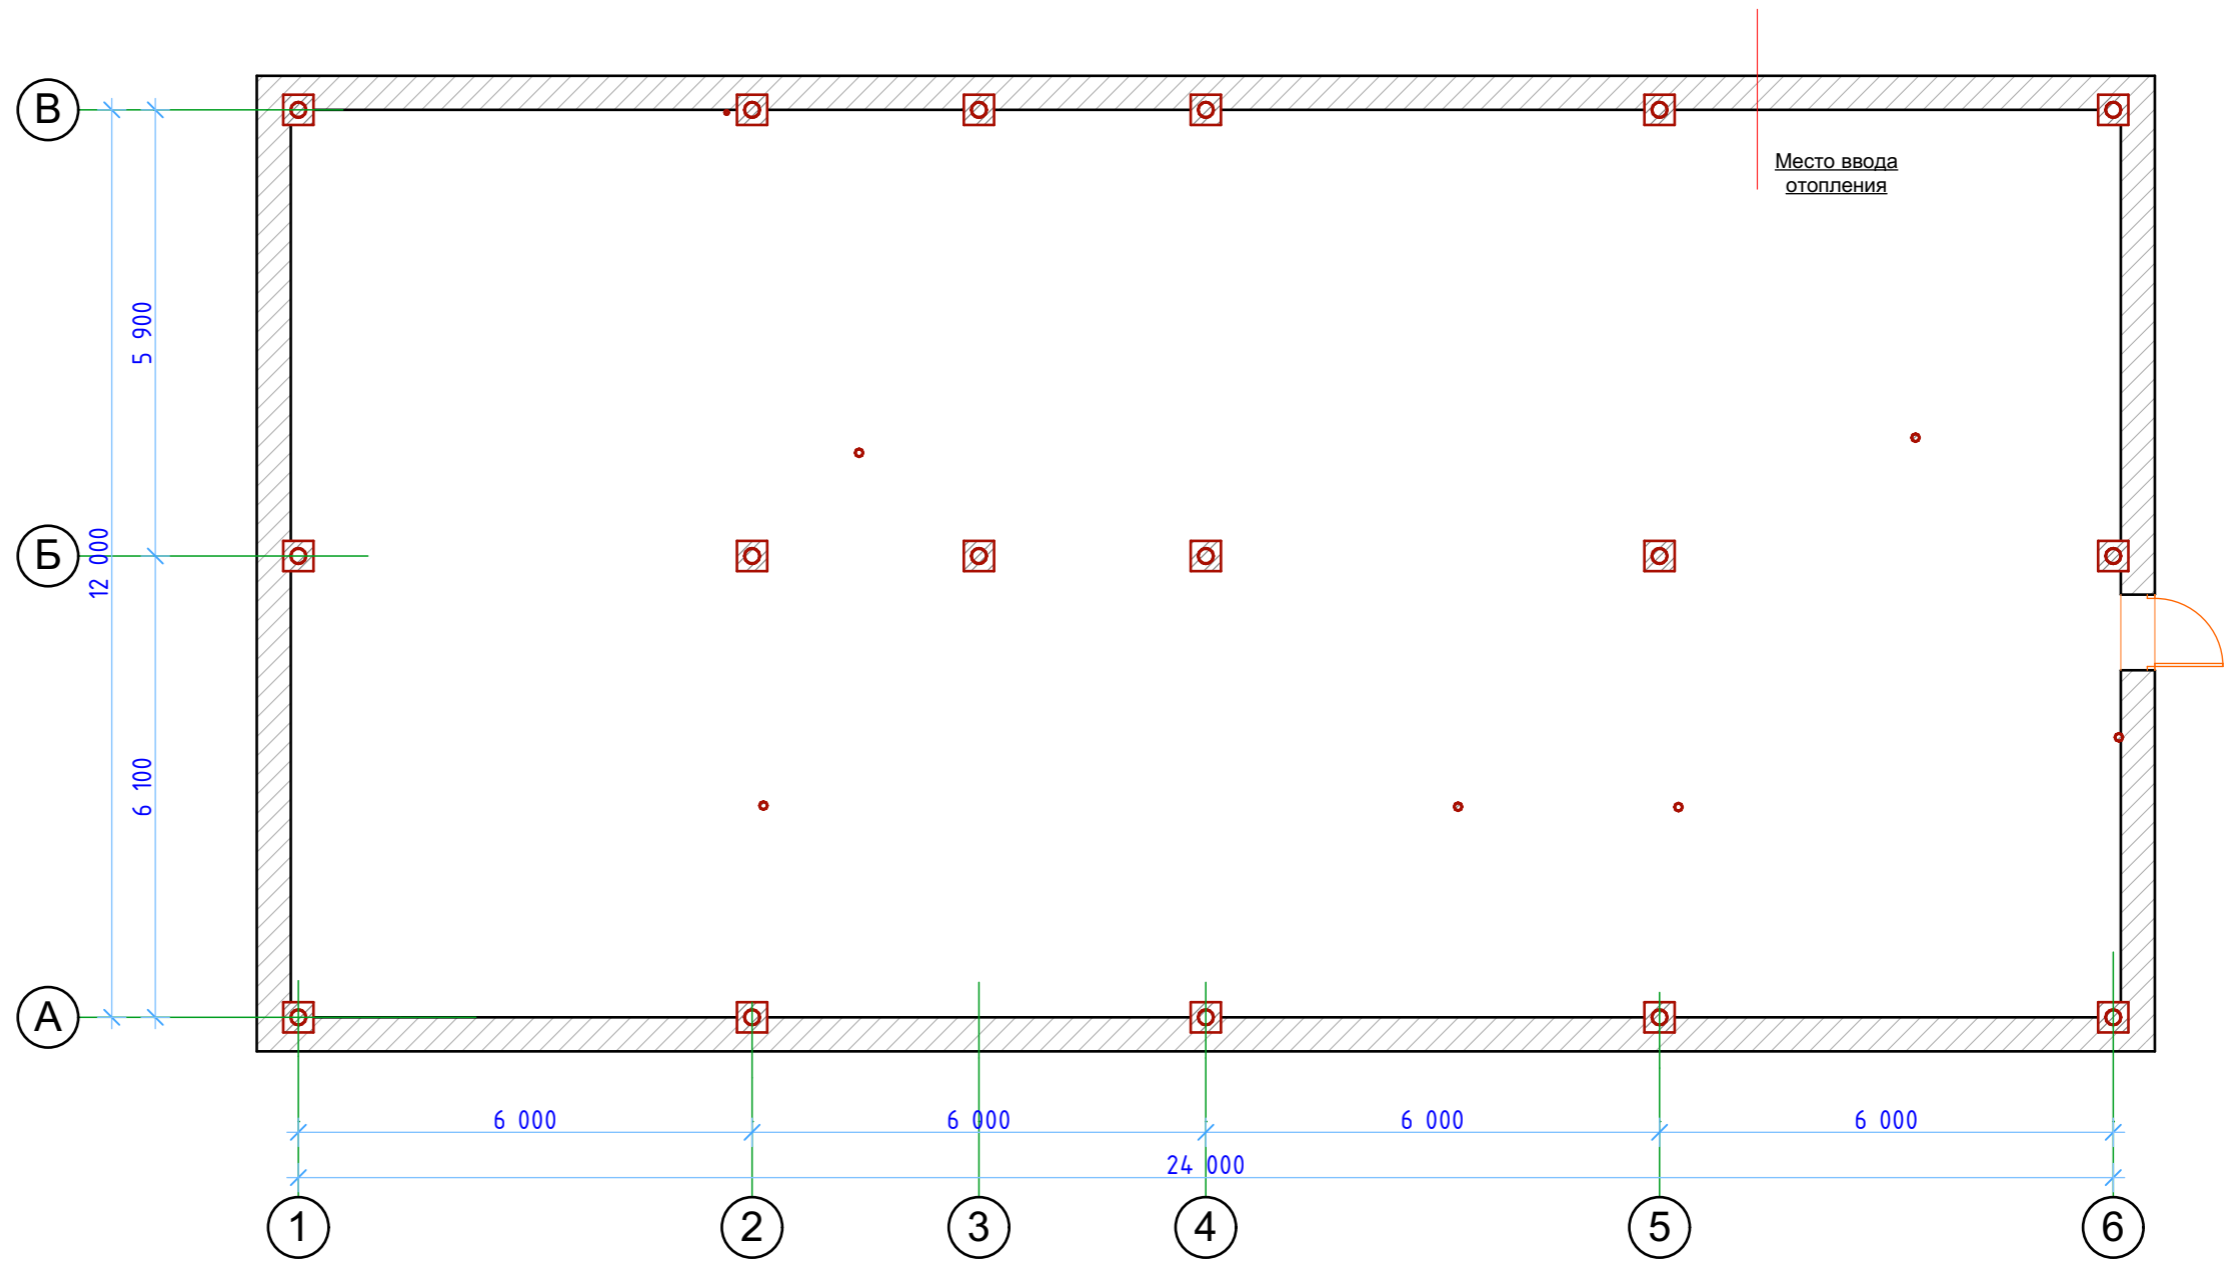


Изм.	Лист	№ докумен.	Подпись	Дата				
ГИП					Административный корпус	Стадия	Лист	Листов
Разработ.						ЭП	3	10
Н.контр.								
					План на отм. -2,800			

Экспликация помещений на отм.+0.000

№ пом.	Наименование помещения	Площадь, м ²
101	Холл	43,43
102	Коридор	6,79
103	Кафе	37,26
104	Кафе	10,81
105	Кухня	17,19
106	Кладовая	6,86
107	Комната персонала	12,12
108	Санитарный узел	2,26
109	Санитарный узел	1,58
110	Санитарный узел	1,60
111	Прихожая	3,26
112	Комната	12,59
113	Санитарный узел	3,56
114	Комната персонала	10,54
115	Санитарный узел	2,01
116	Комната	13,40
117	Санитарный узел	1,95
118	Комната	10,12
119	Санитарный узел	2,10
120	Комната	13,95
121	Санитарный узел	2,34
122	Комната	11,12
123	Прихожая	2,47
124	Санитарный узел	3,13
125	Комната	15,09
126	Санитарный узел	2,27
127	Прачечная	7,80
128	Коридор	20,23
129	Тамбур	12,50
Итого на отм.+0,000		290,33

План на отм.+0.000

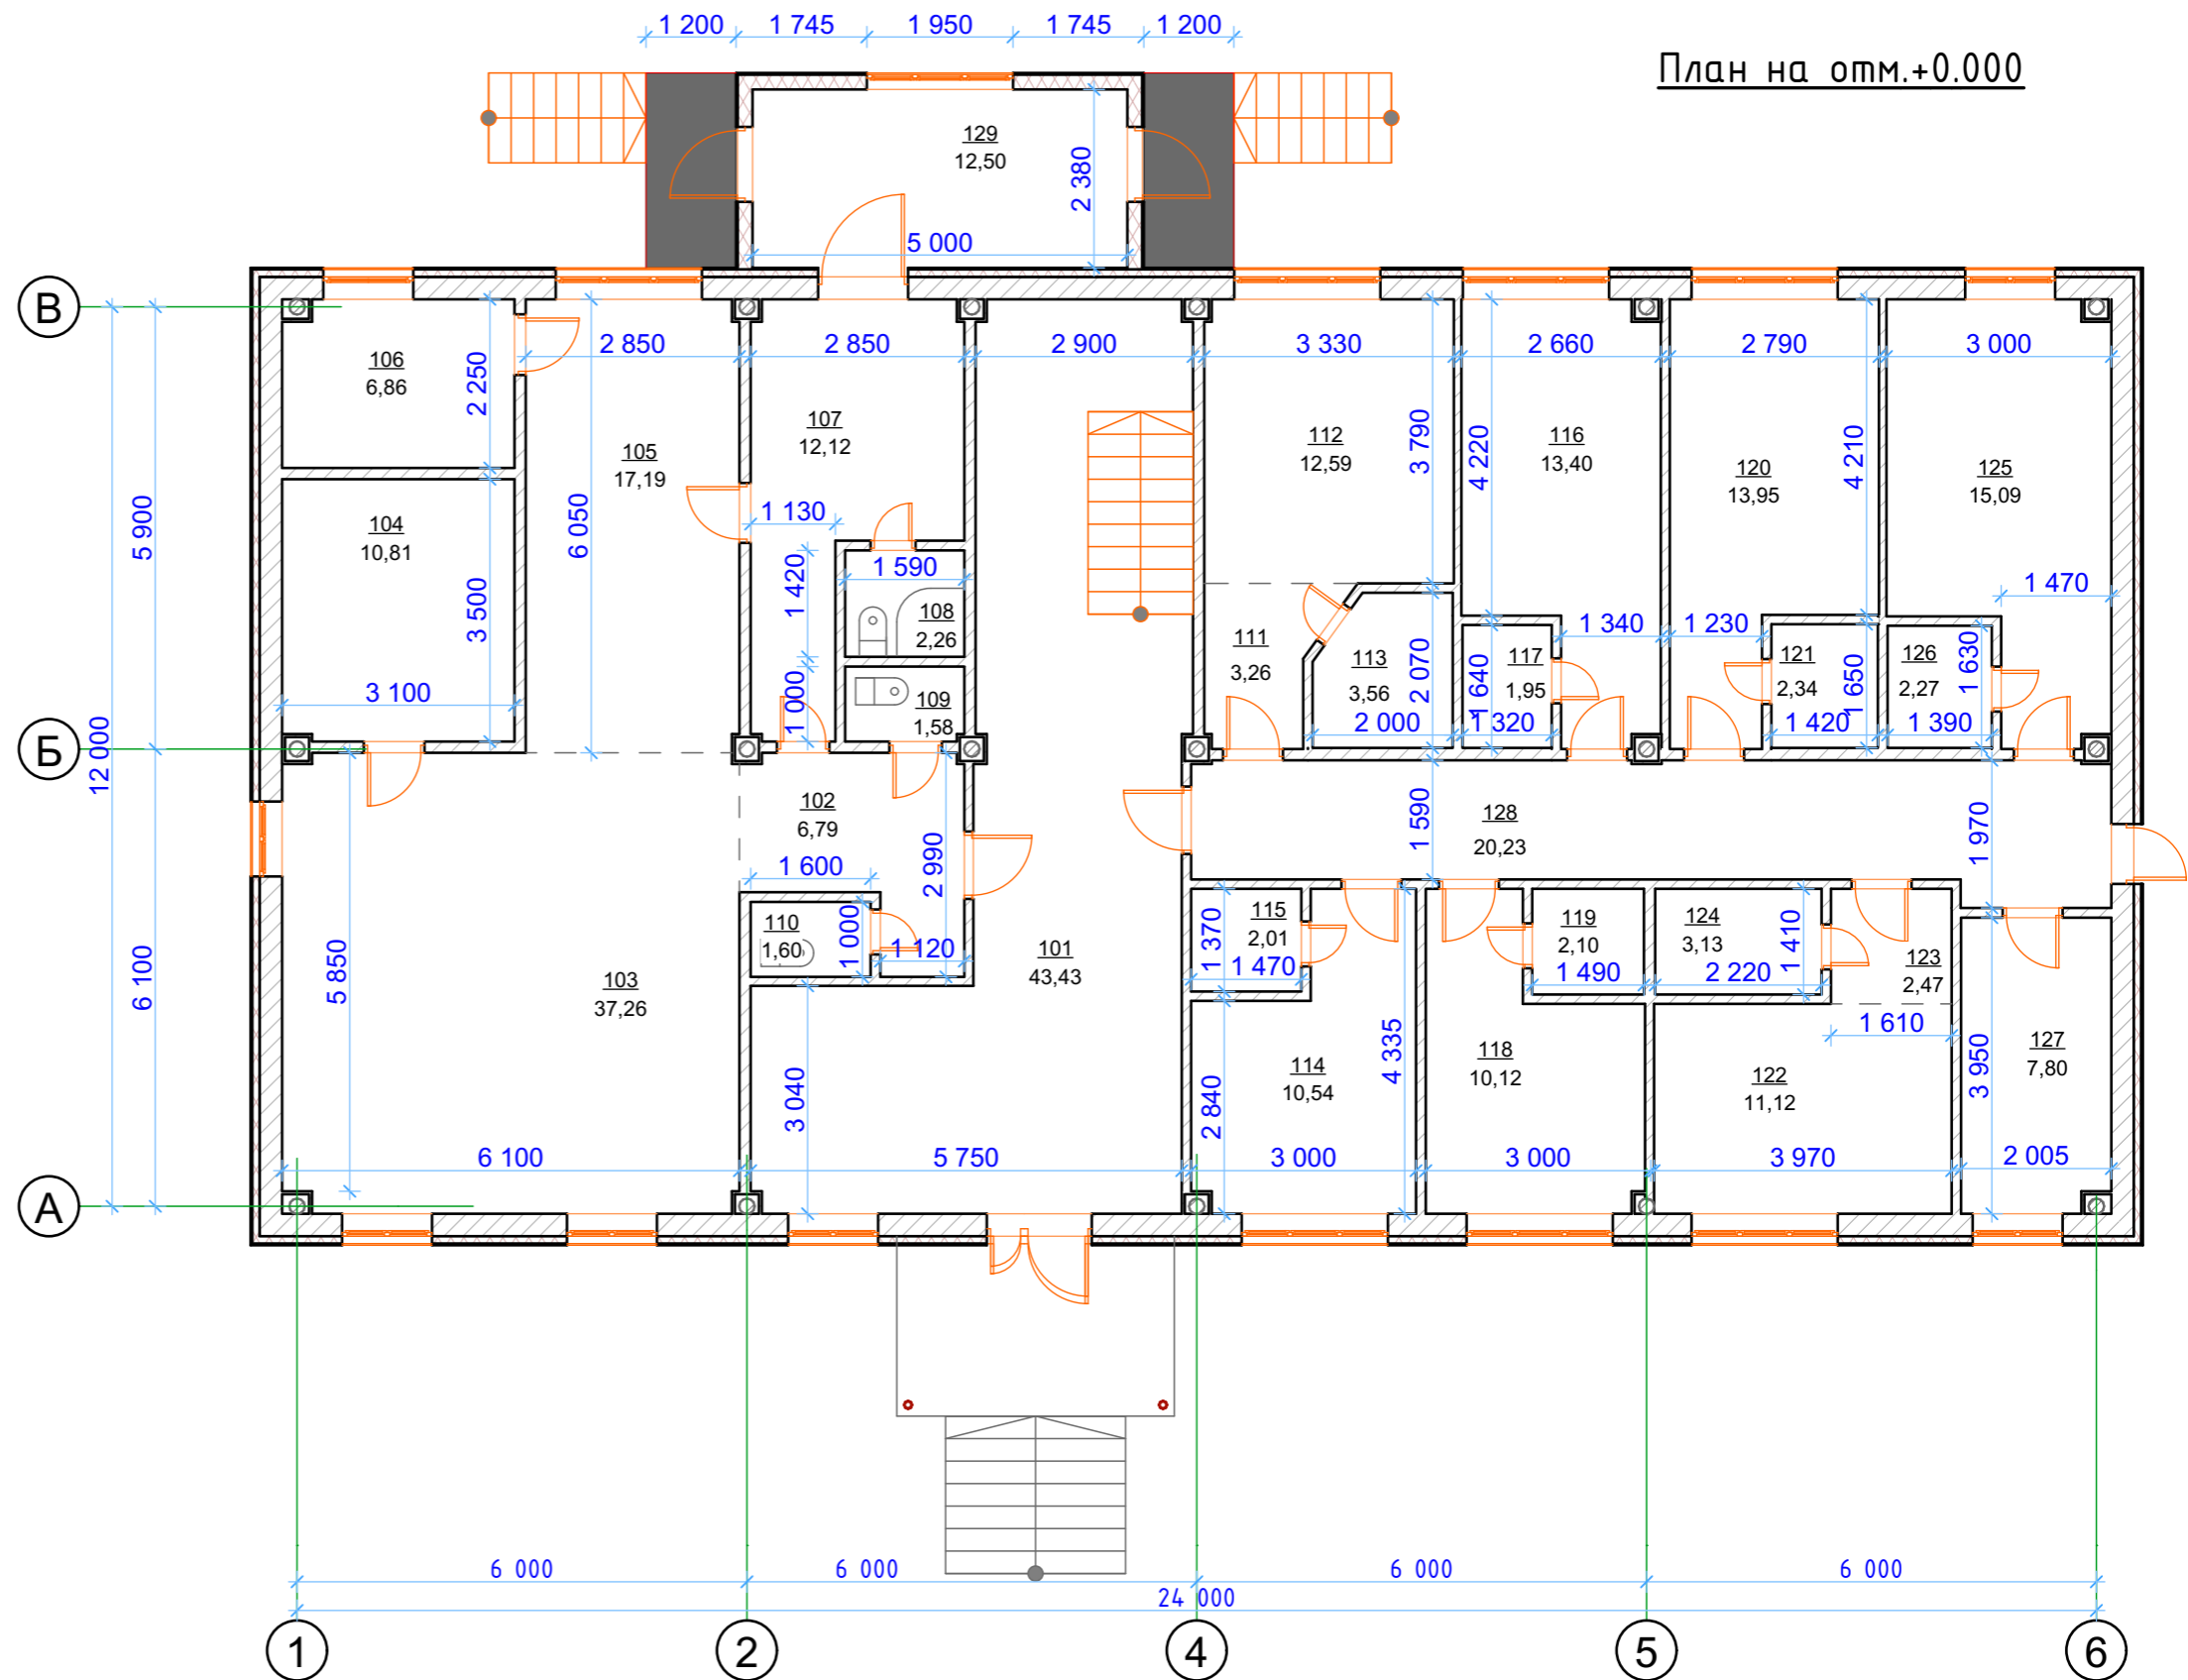


Изм.	Лист	№ докумен.	Подпись	Дата				
					Административный корпус	Стадия	Лист	Листов
						ЭП	2	10
						План на отм. +0,000		

Экспликация помещений на отм.+3.300

План на отм.+3.300

№ пом.	Наименование помещения	Площадь, м ²
201	Холл	45,53
202	Коридор	15,33
203	Комната	14,33
204	Кладовая	1,90
205	Комната	15,13
206	Кладовая	1,88
207	Комната	14,84
208	Санитарный узел	1,90
209	Комната	10,22
210	Кладовая	1,92
211	Комната	10,32
212	Кладовая	1,93
213	Комната	10,17
214	Кладовая	1,85
215	Комната	13,45
216	Санитарный узел	2,25
217	Комната	13,49
218	Санитарный узел	2,25
219	Комната	16,99
220	Санитарный узел	1,82
221	Комната	14,70
222	Санитарный узел	2,07
223	Комната	10,44
224	Санитарный узел	2,09
225	Комната	9,14
226	Санитарный узел	1,93
227	Комната	11,66
228	Комната	6,62
229	Санитарный узел	4,34
ЛК	Лестничная клетка	12,13
Итого на отм.+3,300		272,62

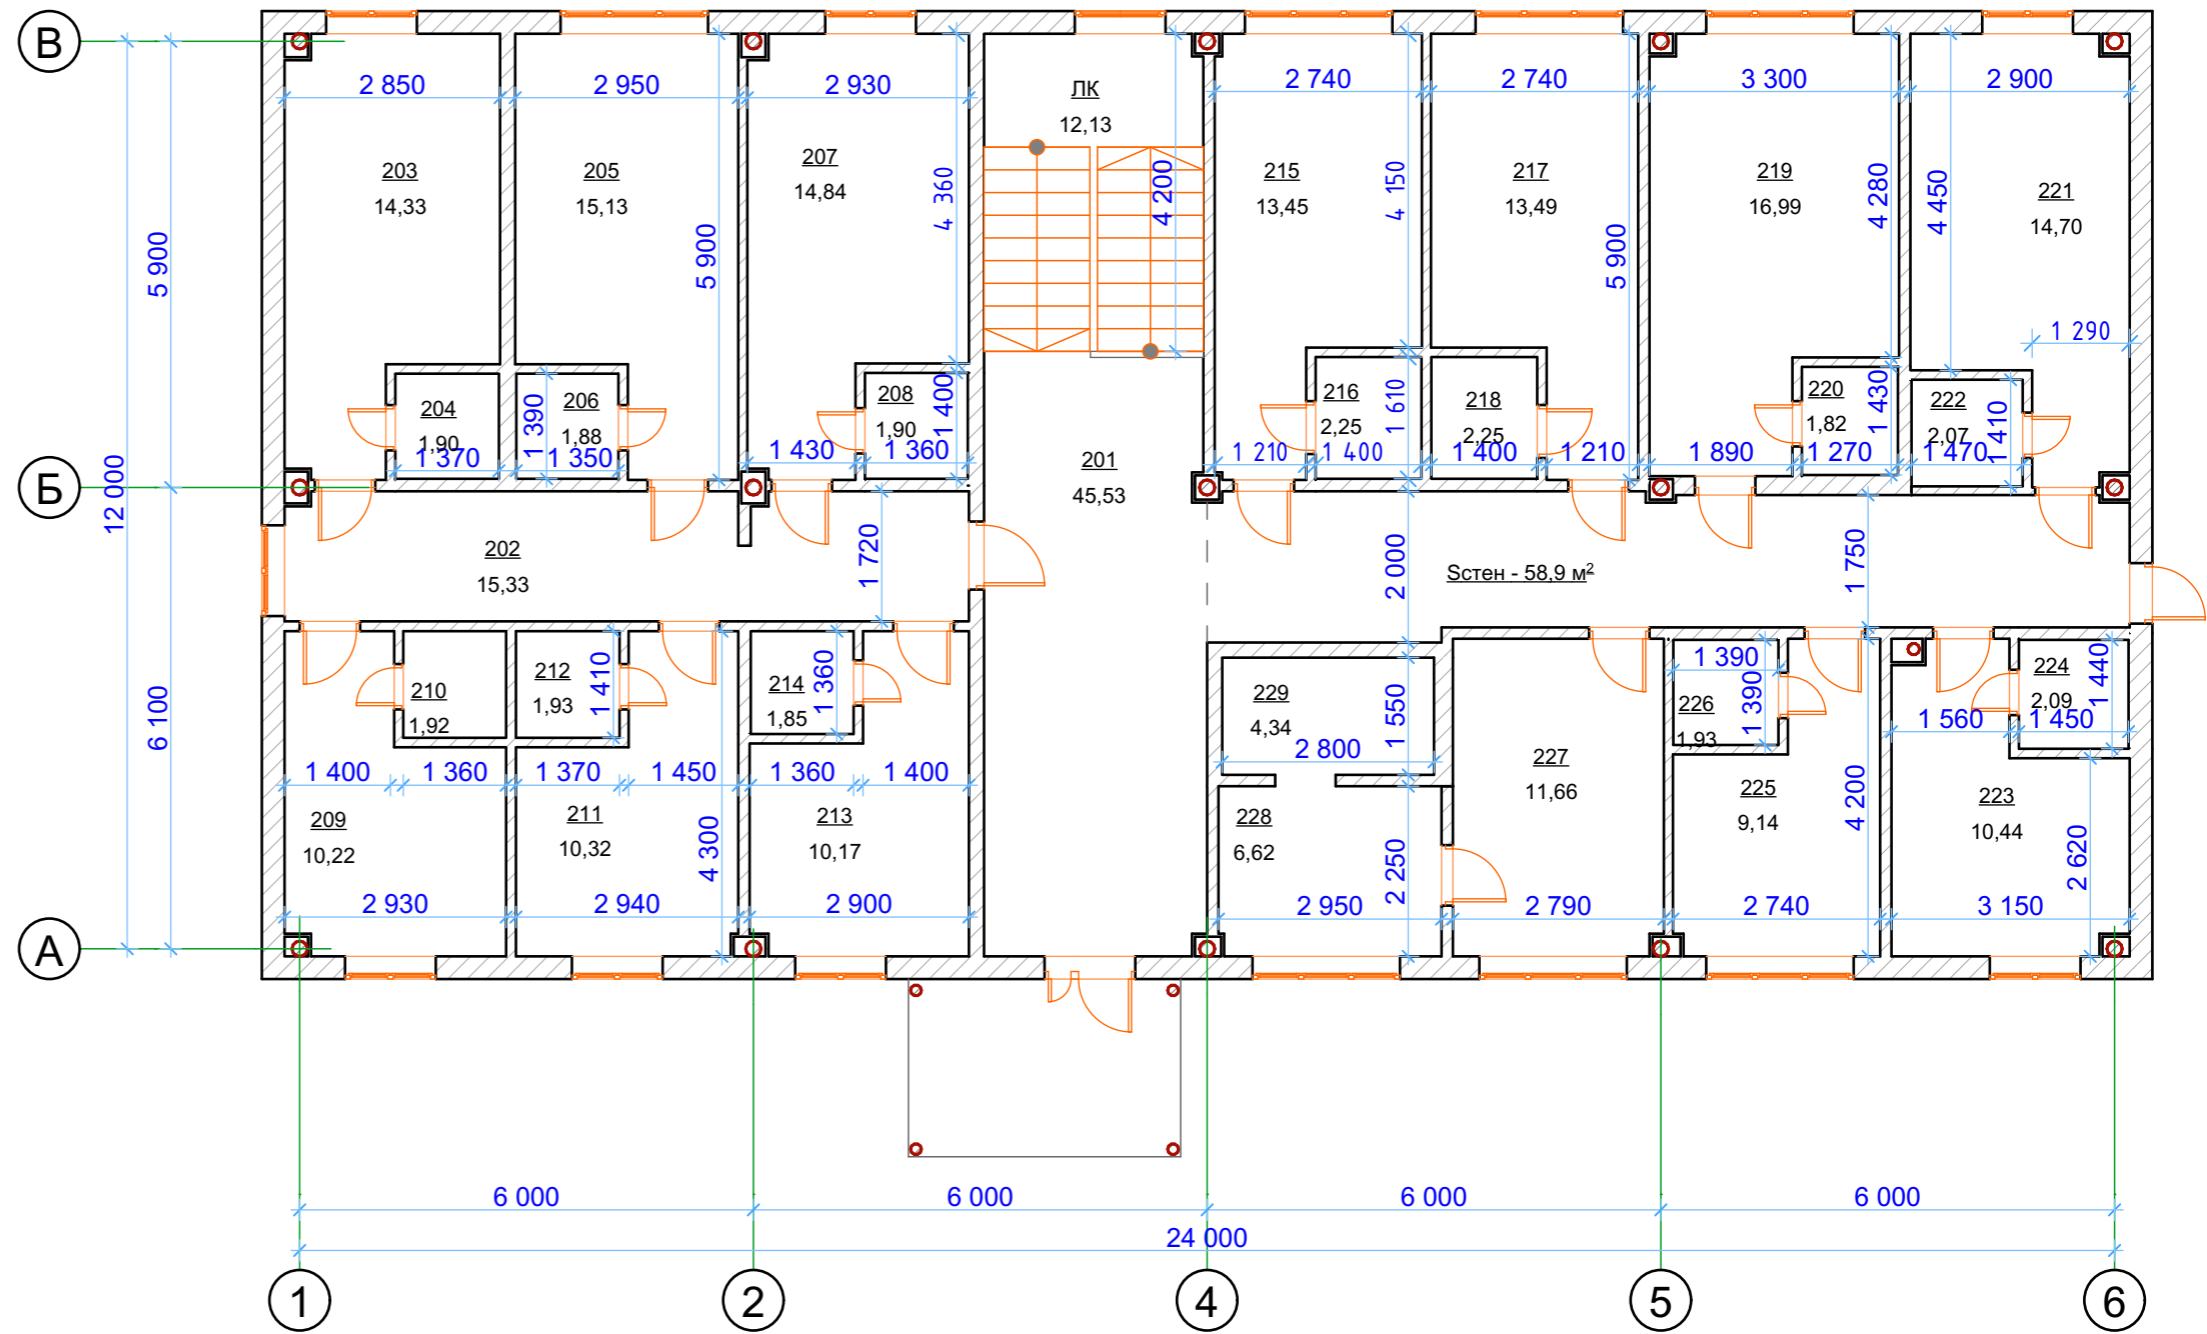

Изм.	Лист	№ докумен.	Подпись	Дата				
ГИП					Административный корпус	Стадия	Лист	Листов
Разработ.						ЭП	3	10
Н.контр.					План на отм. +3,300			