

Территория ЗУОК «СОЛНЕЧНЫЙ»



Условные обозначения

- проезды существующие
- проезды вновь запроектированные
- здания существующие
- здания реконструируемые
- здания под снос без восстановления
- здания возводимые взамен снесённых
- беговая- вело дорожка
- схема движения пожарной техники
- схема движения легкового транспорта
- парковочные места 200м/м

Экспликация зданий:

- 1 - учебный корпус
- 2 - учебный корпус
- 3 - учебный корпус
- 4 - спальный корпус
- 5 - спальный корпус
- 6 - спальный корпус
- 7 - спальный корпус
- 8 - клуб-столовая
- 9 - бассейн
- 10 - спортзал
- 11 - медпункт
- 12 - администрация
- 13 - спальный корпус
- 14 - спальный корпус
- 15 - котельная
- 16 - гараж
- 17 - подстанция
- 18 - ангар
- 19 - КПП

Медицинский корпус
Площадь до реконструкции 386,4 м²
Площадь после реконструкции 387** м²

Клуб-столовая
Площадь до реконструкции 2178,9 м²
Площадь после реконструкции 2179 м²


Благоустройство
Площадь до реконструкции 8 га
Площадь после реконструкции 8 га

** В разработке уточняется



РАНХиГС
РОССИЙСКАЯ АКАДЕМИЯ НАРОДНОГО ХОЗЯЙСТВА
И ГОСУДАРСТВЕННОЙ СЛУЖБЫ
ПРИ ПРЕЗИДЕНТЕ РОССИЙСКОЙ ФЕДЕРАЦИИ

Общий вид участка

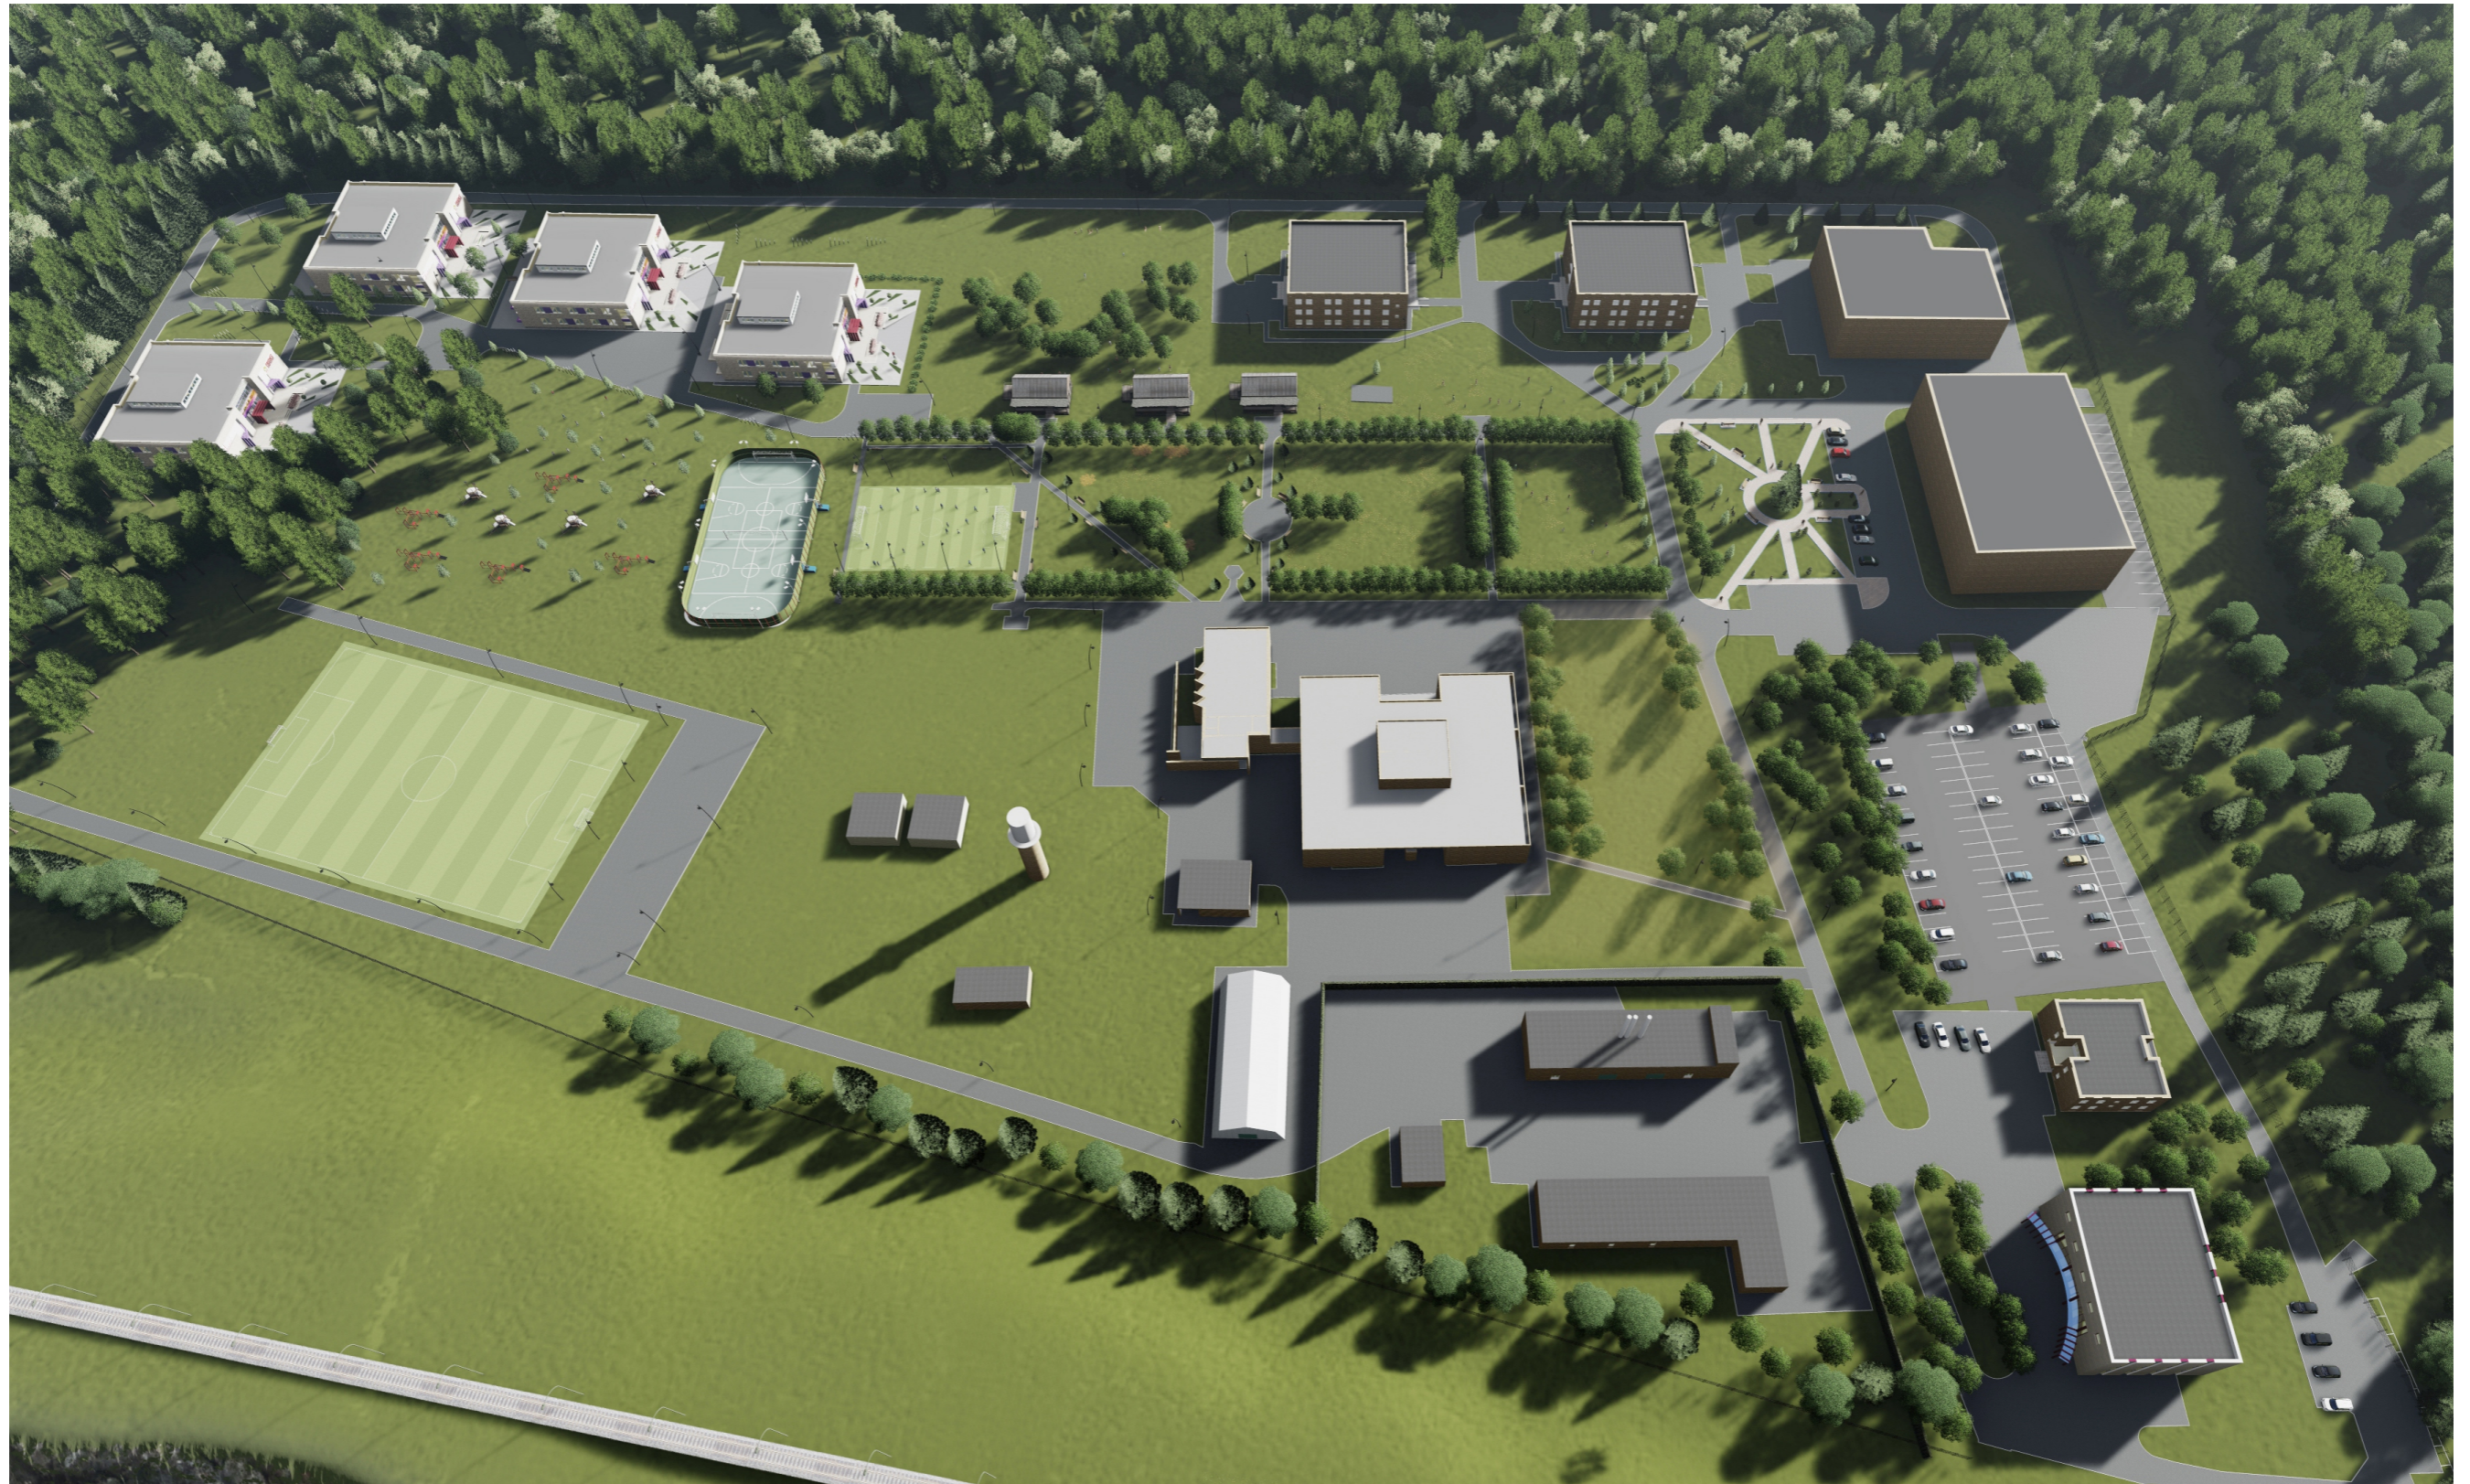

VSP Global

Корпуса 13,14 общий вид




РАНХиГС
РОССИЙСКАЯ АКАДЕМИЯ НАРОДНОГО ХОЗЯЙСТВА
И ГОСУДАРСТВЕННОЙ СЛУЖБЫ
ПРИ ПРЕЗИДЕНТЕ РОССИЙСКОЙ ФЕДЕРАЦИИ

Корпуса 13,14 планировки

14 Экспликация 1-й этаж		
Номер	Наименование	Площадь м кв
1.1	Холл	41,05
1.2	Лестничный холл	31,28
1.3	Тамбур	6,49
1.4	Коридор	29,63
1.5	Коридор	27,68
1.6	Лестница	14,58
1.7	Лестница	19,67
1.8	Тамбур	5,08
1.9	Подсобная	13,48
1.10	Постирочная	17,58
1.11	ПУИ	3,25
1.12	Номер	19,44
1.13	Номер	19,43
1.14	Номер	20,27
1.15	Номер	20,27
1.16	Номер	20,37
1.17	Номер сотрудника	20,27
1.18	Номер	20,27
1.19	Номер	19,43
1.20	Номер	20,27
1.21	Номер	20,27
1.22	Номер	20,27
1.23	Номер сотрудника	20,27
1.24	Номер Для МГН	26,91
		477,51 м²

1-й этаж

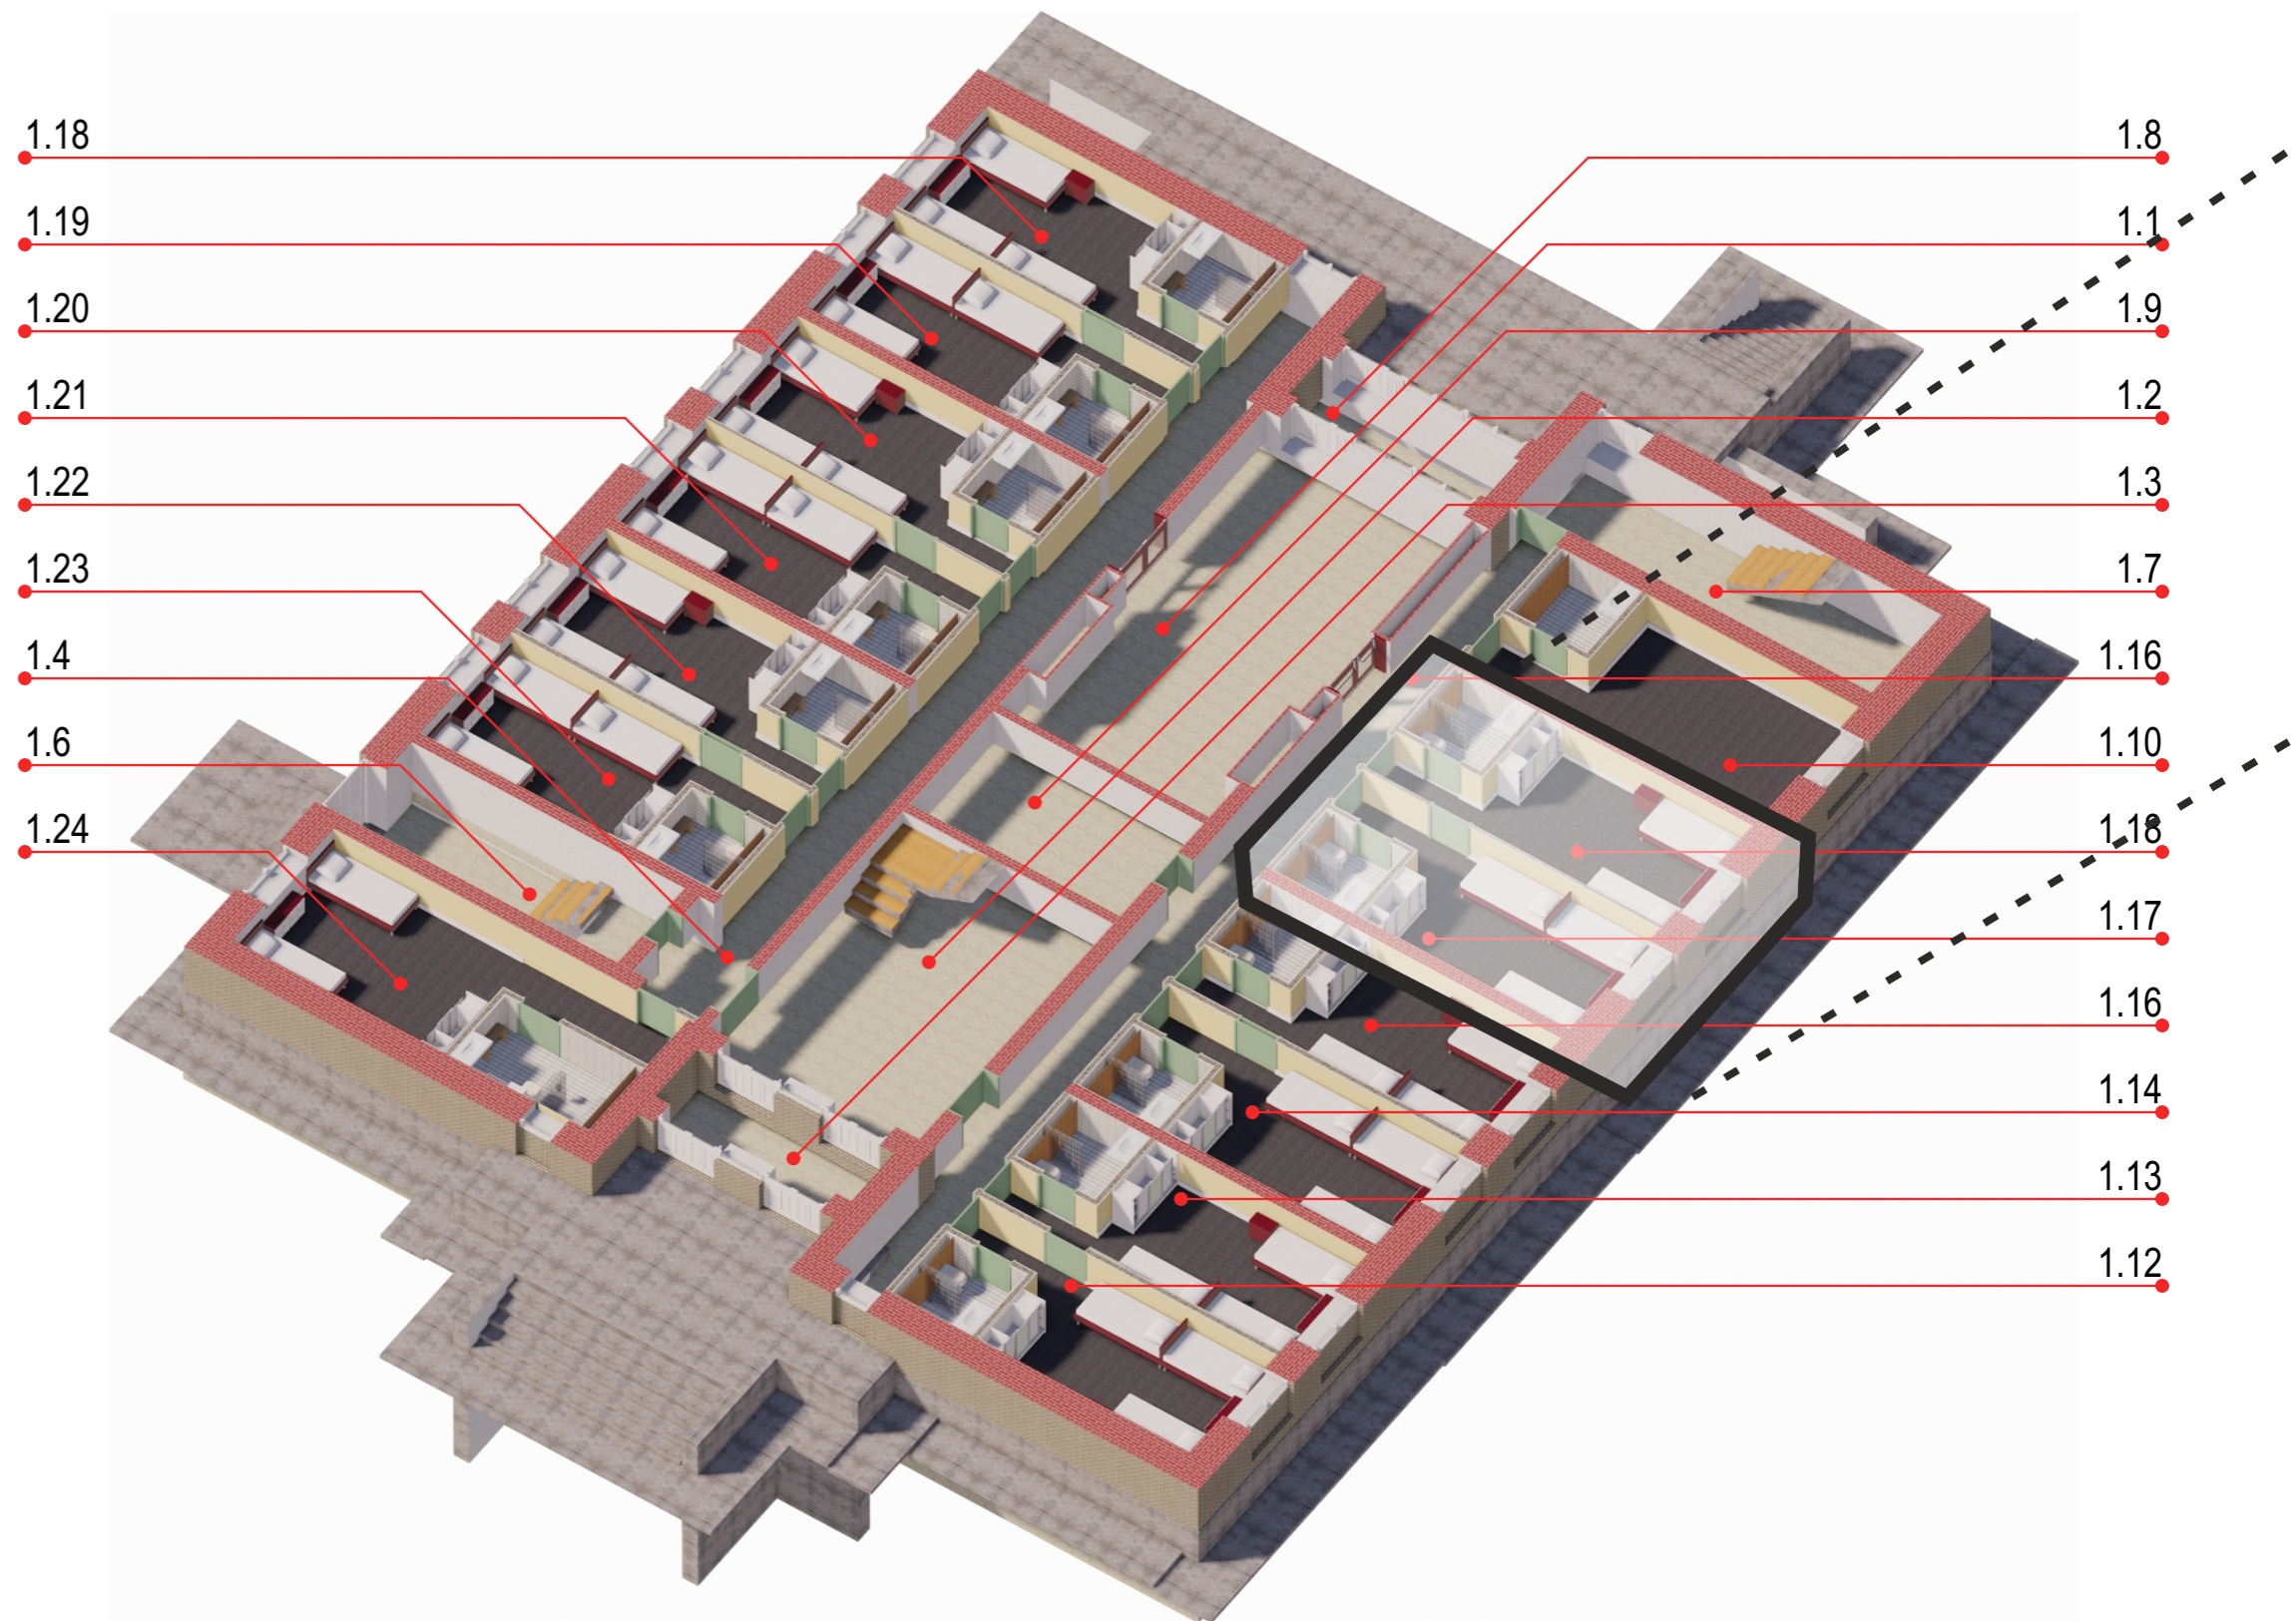


Корпуса 13,14 планировки

2-й этаж

мебелировка на период детских смен

14 Экспликация 2-й этаж		
Номер	Наименование	Площадь м кв
2.1	Холл	49,51
2.2	Лестничный холл	40,89
2.3	Коридор	33,70
2.4	Коридор	27,68
2.5	Лестница	19,15
2.6	Подсобная	13,48
2.7	ПУИ	3,25
2.8	Номер	19,44
2.9	Номер	19,43
2.10	Номер	20,27
2.11	Номер	20,27
2.12	Номер	20,37
2.13	Номер сотрудника	20,27
2.14	Номер	20,27
2.15	Номер	19,43
2.16	Номер	20,27
2.17	Номер	20,27
2.18	Номер	20,27
2.19	Номер	20,27
2.20	Номер	19,43
2.21	Номер сотрудника	19,57
2.22	Постирочная	17,58
		485,07 м²

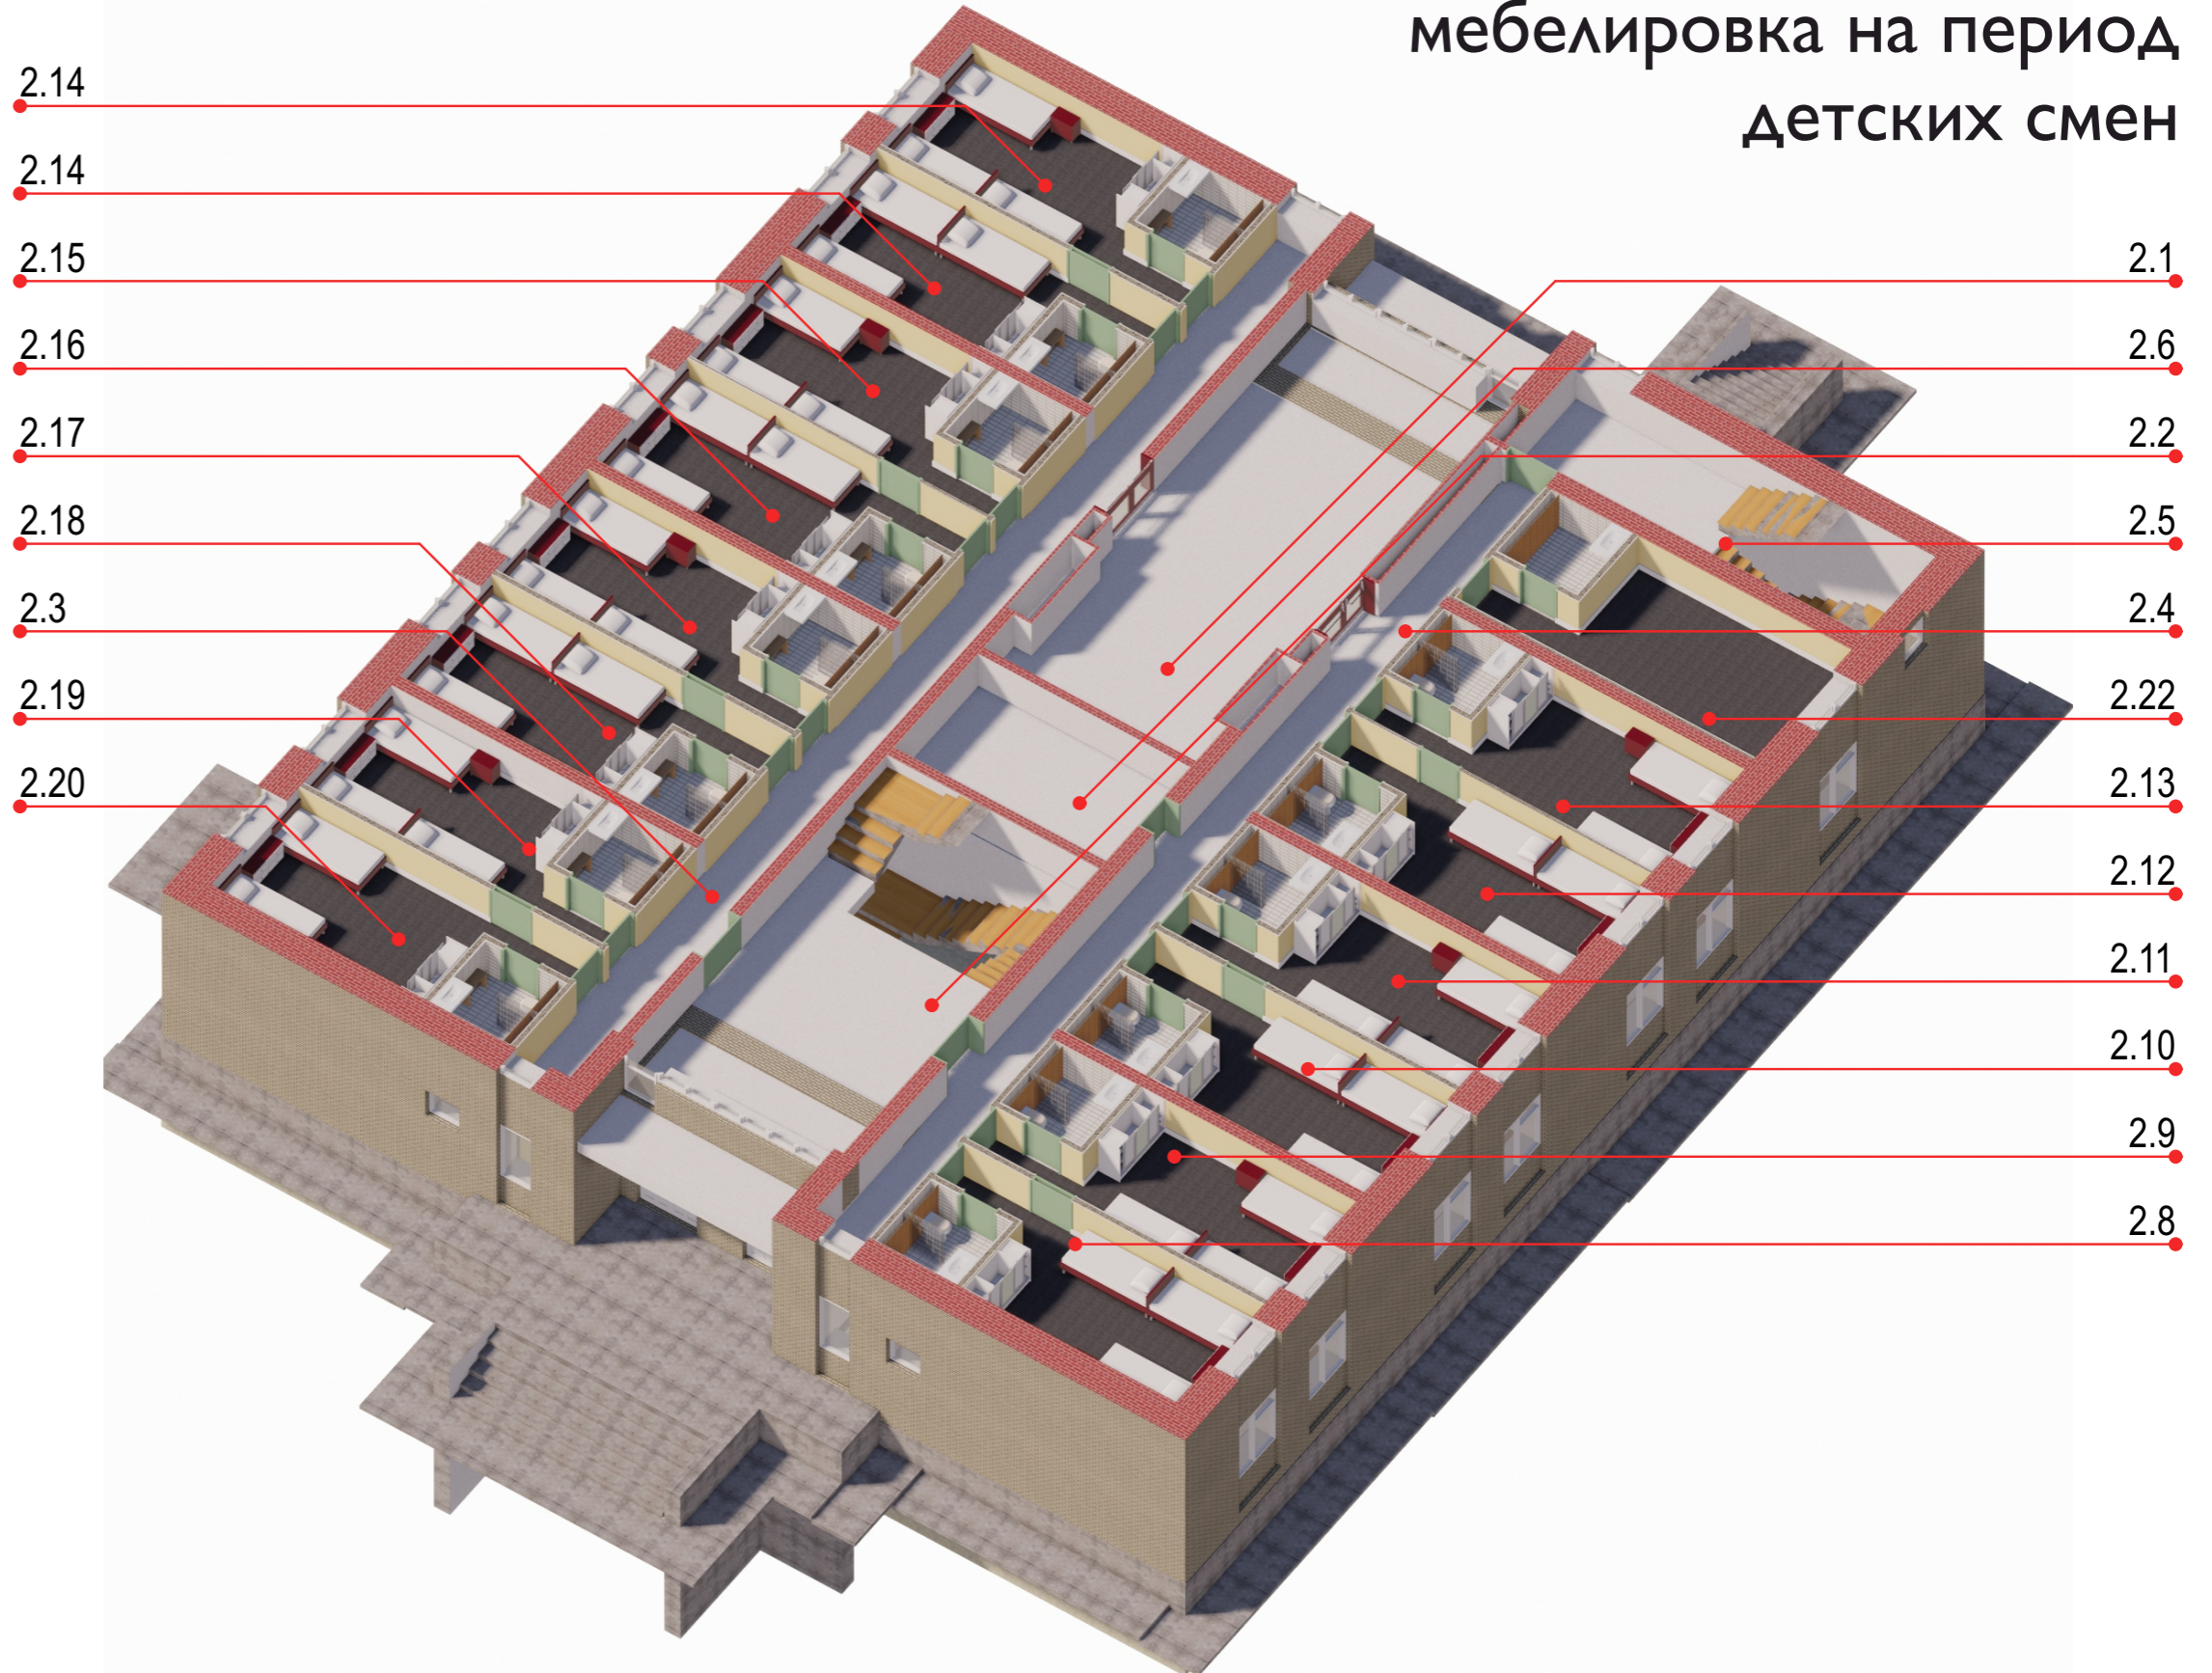

ОБЩИЙ ВИД



РАНХиГС
РОССИЙСКАЯ АКАДЕМИЯ НАРОДНОГО ХОЗЯЙСТВА
И ГОСУДАРСТВЕННОЙ СЛУЖБЫ
ПРИ ПРЕЗИДЕНТЕ РОССИЙСКОЙ ФЕДЕРАЦИИ

Клуб, столовая


Экспликация помещений первого этажа

№	Наименование помещения	ПЛО-ЩАДЬ
1.1	Чайная	56.43 м ²
1.2	Мясной цех	17.26 м ²
1.2.1	Рыбный цех	14.23 м ²
1.3	Птице-гольевой цех	13.64 м ²
1.4	Овощной цех	18.38 м ²
1.5	Овощной цех	13.64 м ²
1.6	Овощной цех	12.58 м ²
1.7	Раздевалка	17.82 м ²
1.8	Душевая	1.53 м ²
1.9	Душевая	1.53 м ²
1.10	Бельевая	3.95 м ²
1.11	Коридор	9.46 м ²
1.12	Тамбур	1.26 м ²
1.13	Коридор	67.49 м ²
1.14	Тамбур холод. камер	7.06 м ²
1.15	Санузел	1.20 м ²
1.16	Санузел	1.20 м ²
1.17	Санузел	1.35 м ²
1.18	Санузел	1.35 м ²
1.19	Раздевалка М	11.10 м ²
1.20	Склад	6.03 м ²
1.21	Склад	2.94 м ²
1.22	Душевая	1.48 м ²
1.23	Тамбур	5.07 м ²
1.24	Коридор	3.99 м ²
1.25	Холодильная камера	3.83 м ²
1.26	Склад	7.15 м ²
1.27	Подсобное помещение	1.71 м ²
1.28	Коридор	17.83 м ²
1.29	Морозильная камера	8.41 м ²
1.30	Административное помещение	5.05 м ²
1.31	Административное помещение	13.45 м ²
1.32	Санузел	1.36 м ²
1.33	Санузел	1.13 м ²


Экспликация помещений первого этажа

№	Наименование помещения	ПЛО-ЩАДЬ
1.34	Административное помещение	8.05 м ²
1.35	Тамбур	1.18 м ²
1.36	Административное помещение	12.46 м ²
1.37	Морозильная камера	12.39 м ²
1.38	Холодильная камера	16.24 м ²
1.39	Холодильная камера	15.36 м ²
1.40	Машинное отделение	19.80 м ²
1.41	Склад	9.32 м ²
1.42	Склад	8.91 м ²
1.43	Подъемники	1.28 м ²
1.44	Машинное отделение лифта	8.06 м ²
1.45	Грузовой лифт	2.22 м ²
1.46	Венткамера	4.25 м ²
1.47	Гардеробная	32.07 м ²
1.48	Санузел М	3.50 м ²
1.49	Санузел М	3.01 м ²
1.50	Санузел Ж	7.34 м ²
1.51	Санузел Ж	7.34 м ²
1.55	Холл	122.03 м ²
1.56	Подсобное помещение	10.92 м ²
1.57	Электрощитовая	11.38 м ²
1.58	Гардероб	27.88 м ²
1.59	Коридор	28.45 м ²
1.60	Лестница	14.05 м ²
1.61	Лестница	16.17 м ²
1.62	Лестница	10.45 м ²
1.63	Лестница	12.00 м ²
1.63.1	Тамбур	1.20 м ²
1.64	Лестница	9.78 м ²
1.64.1	Тамбур	1.09 м ²
1.65	Тамбур	3.68 м ²
1.66	Тамбур	3.52 м ²
1.67	Веранда	38.78 м ²
		835.99 м ²

1-й этаж

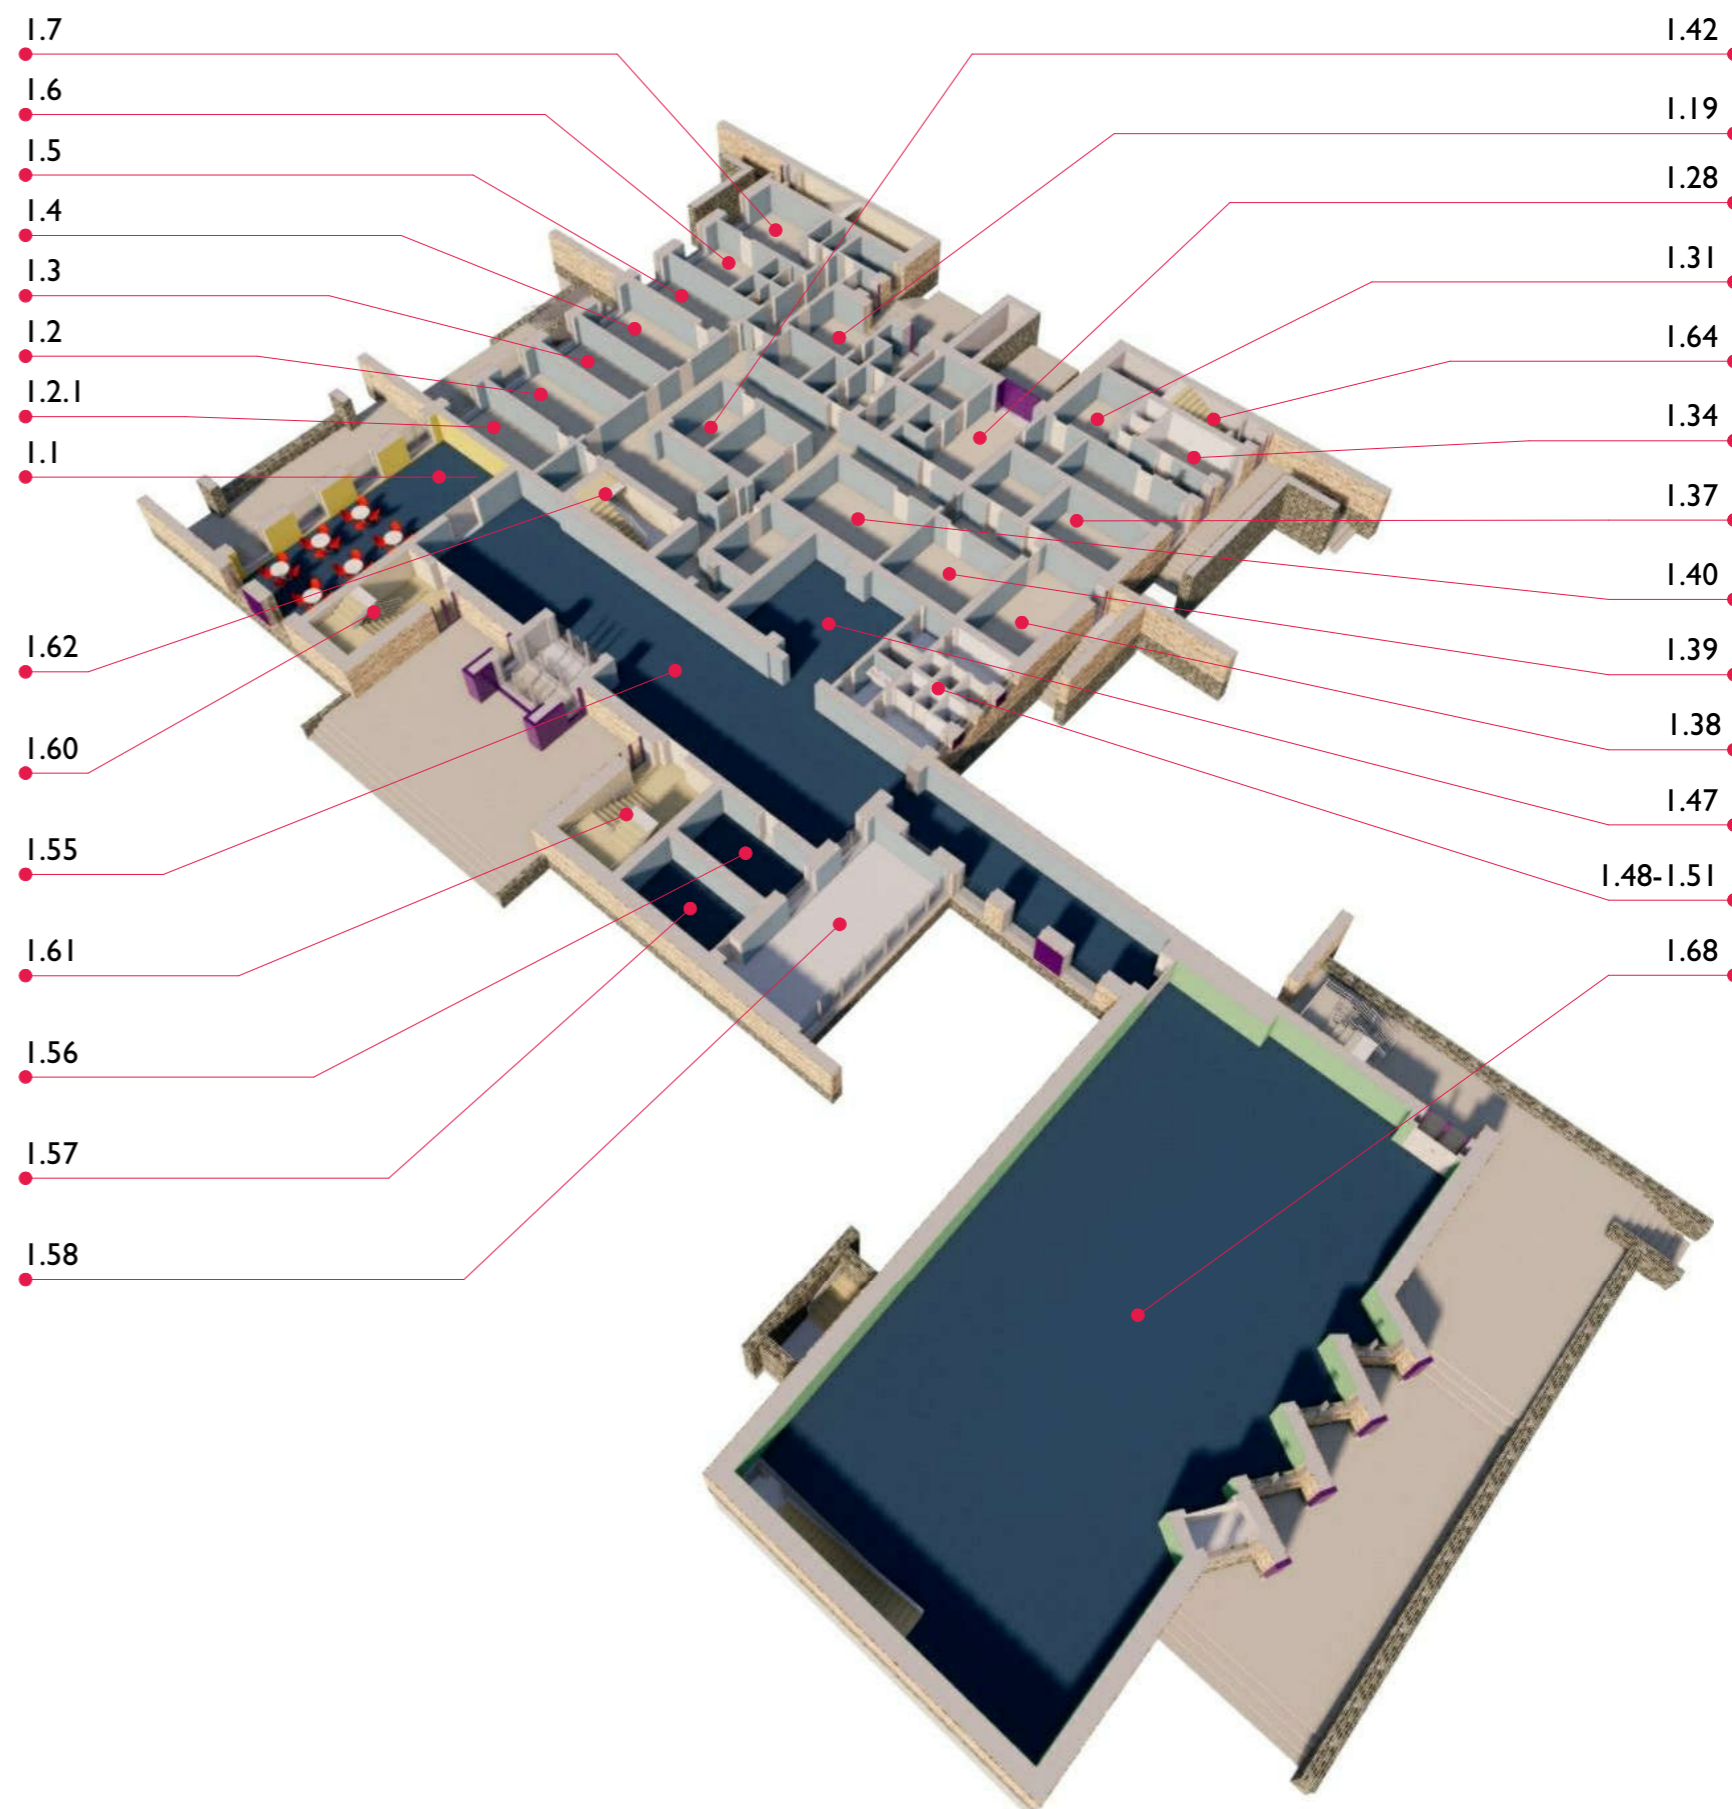

2-й этаж

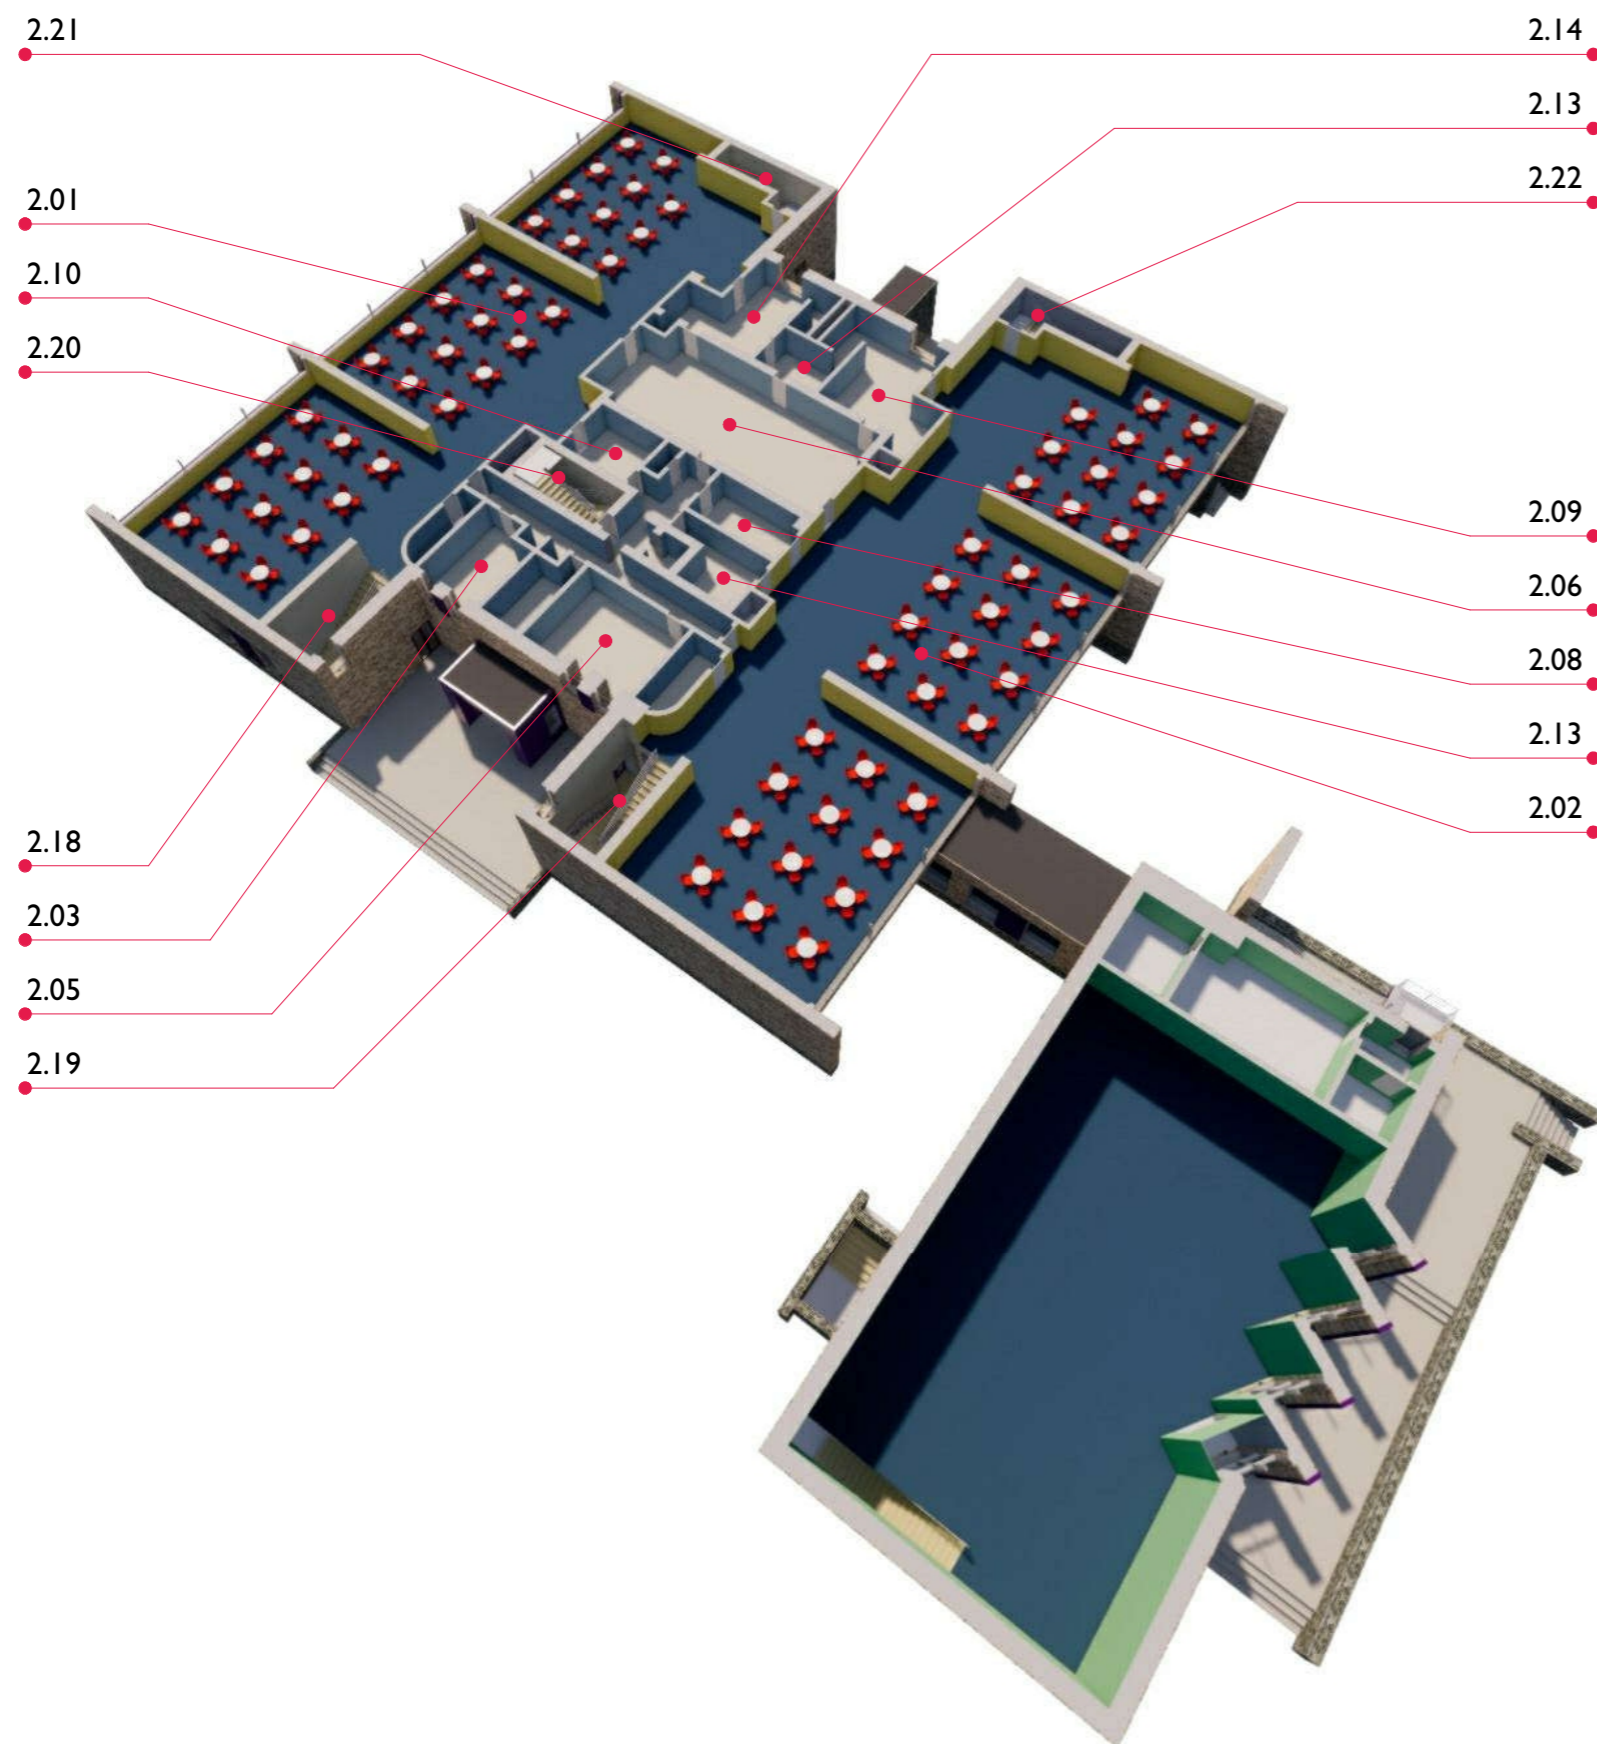

Экспликация помещений второго этажа		
№	Имя	ПЛО-ЩАДЬ
2.01	Обеденный зал	269.26 м ²
2.02	Обеденный зал	370.25 м ²
2.03	Административное помещение	13.57 м ²
2.04	Кондитерский цех	8.00 м ²
2.05	Кондитерский цех	22.26 м ²
2.06	Коридор	18.82 м ²
2.07	Хлеборезка	10.31 м ²
2.08	Холодный цех	11.40 м ²
2.09	Коридор	11.22 м ²
2.10	Холодный цех	11.06 м ²
2.11	Подъемник	1.43 м ²
2.12	Горячий цех	71.41 м ²
2.13	Котломойка	14.03 м ²
2.14	Посудомойка	27.87 м ²
2.15	Посудомойка	26.22 м ²
2.16	Умывальник	4.82 м ²
2.17	Лестница	6.16 м ²
2.18	Лестница	14.05 м ²
2.19	Лестница	16.08 м ²
2.20	Лестница	10.45 м ²
2.21	Лестница	10.55 м ²
2.22	Лестница	10.90 м ²
		1060.12 м ²

