


**УСЛОВНЫЕ ОБОЗНАЧЕНИЯ:**

- - Щит распределительный
- - Розетка для скрытой проводки с защитным контактом
- - Розетка для скрытой проводки СКС
- - Розетка влагозащищенная для скрытой проводки с защитным контактом IP44
- 2 3 - кол-во розеток
- Прокладка кабеля скрыто
- - Выход электрический силовой
- - Выход СКС
- Кабель-канал Legrand
- Люк в полу Legrand

**ПРИМЕЧАНИЯ:**

1. Розеточную сеть вести кабелем NYMnг-LS 3х2,5 скрыто в гоф. трубе П20 в подготовке пола, либо скрыто с креплением к плите перекрытия, либо в кабель-каналах.
2. При прокладке кабеля через горючие материалы применять металлические гильзы.
3. Высоту розеток от уровня пола принять 300 мм, если не указано другого.
4. Выводы кабеля под кондиционеры и вентиляторы согласовать с монтажниками системы вентиляции.
5. Кабель для видеокамер (вк) выводить с потолка.
6. Розетки ионизаторов (ио) выводить на высоте 3 метра.

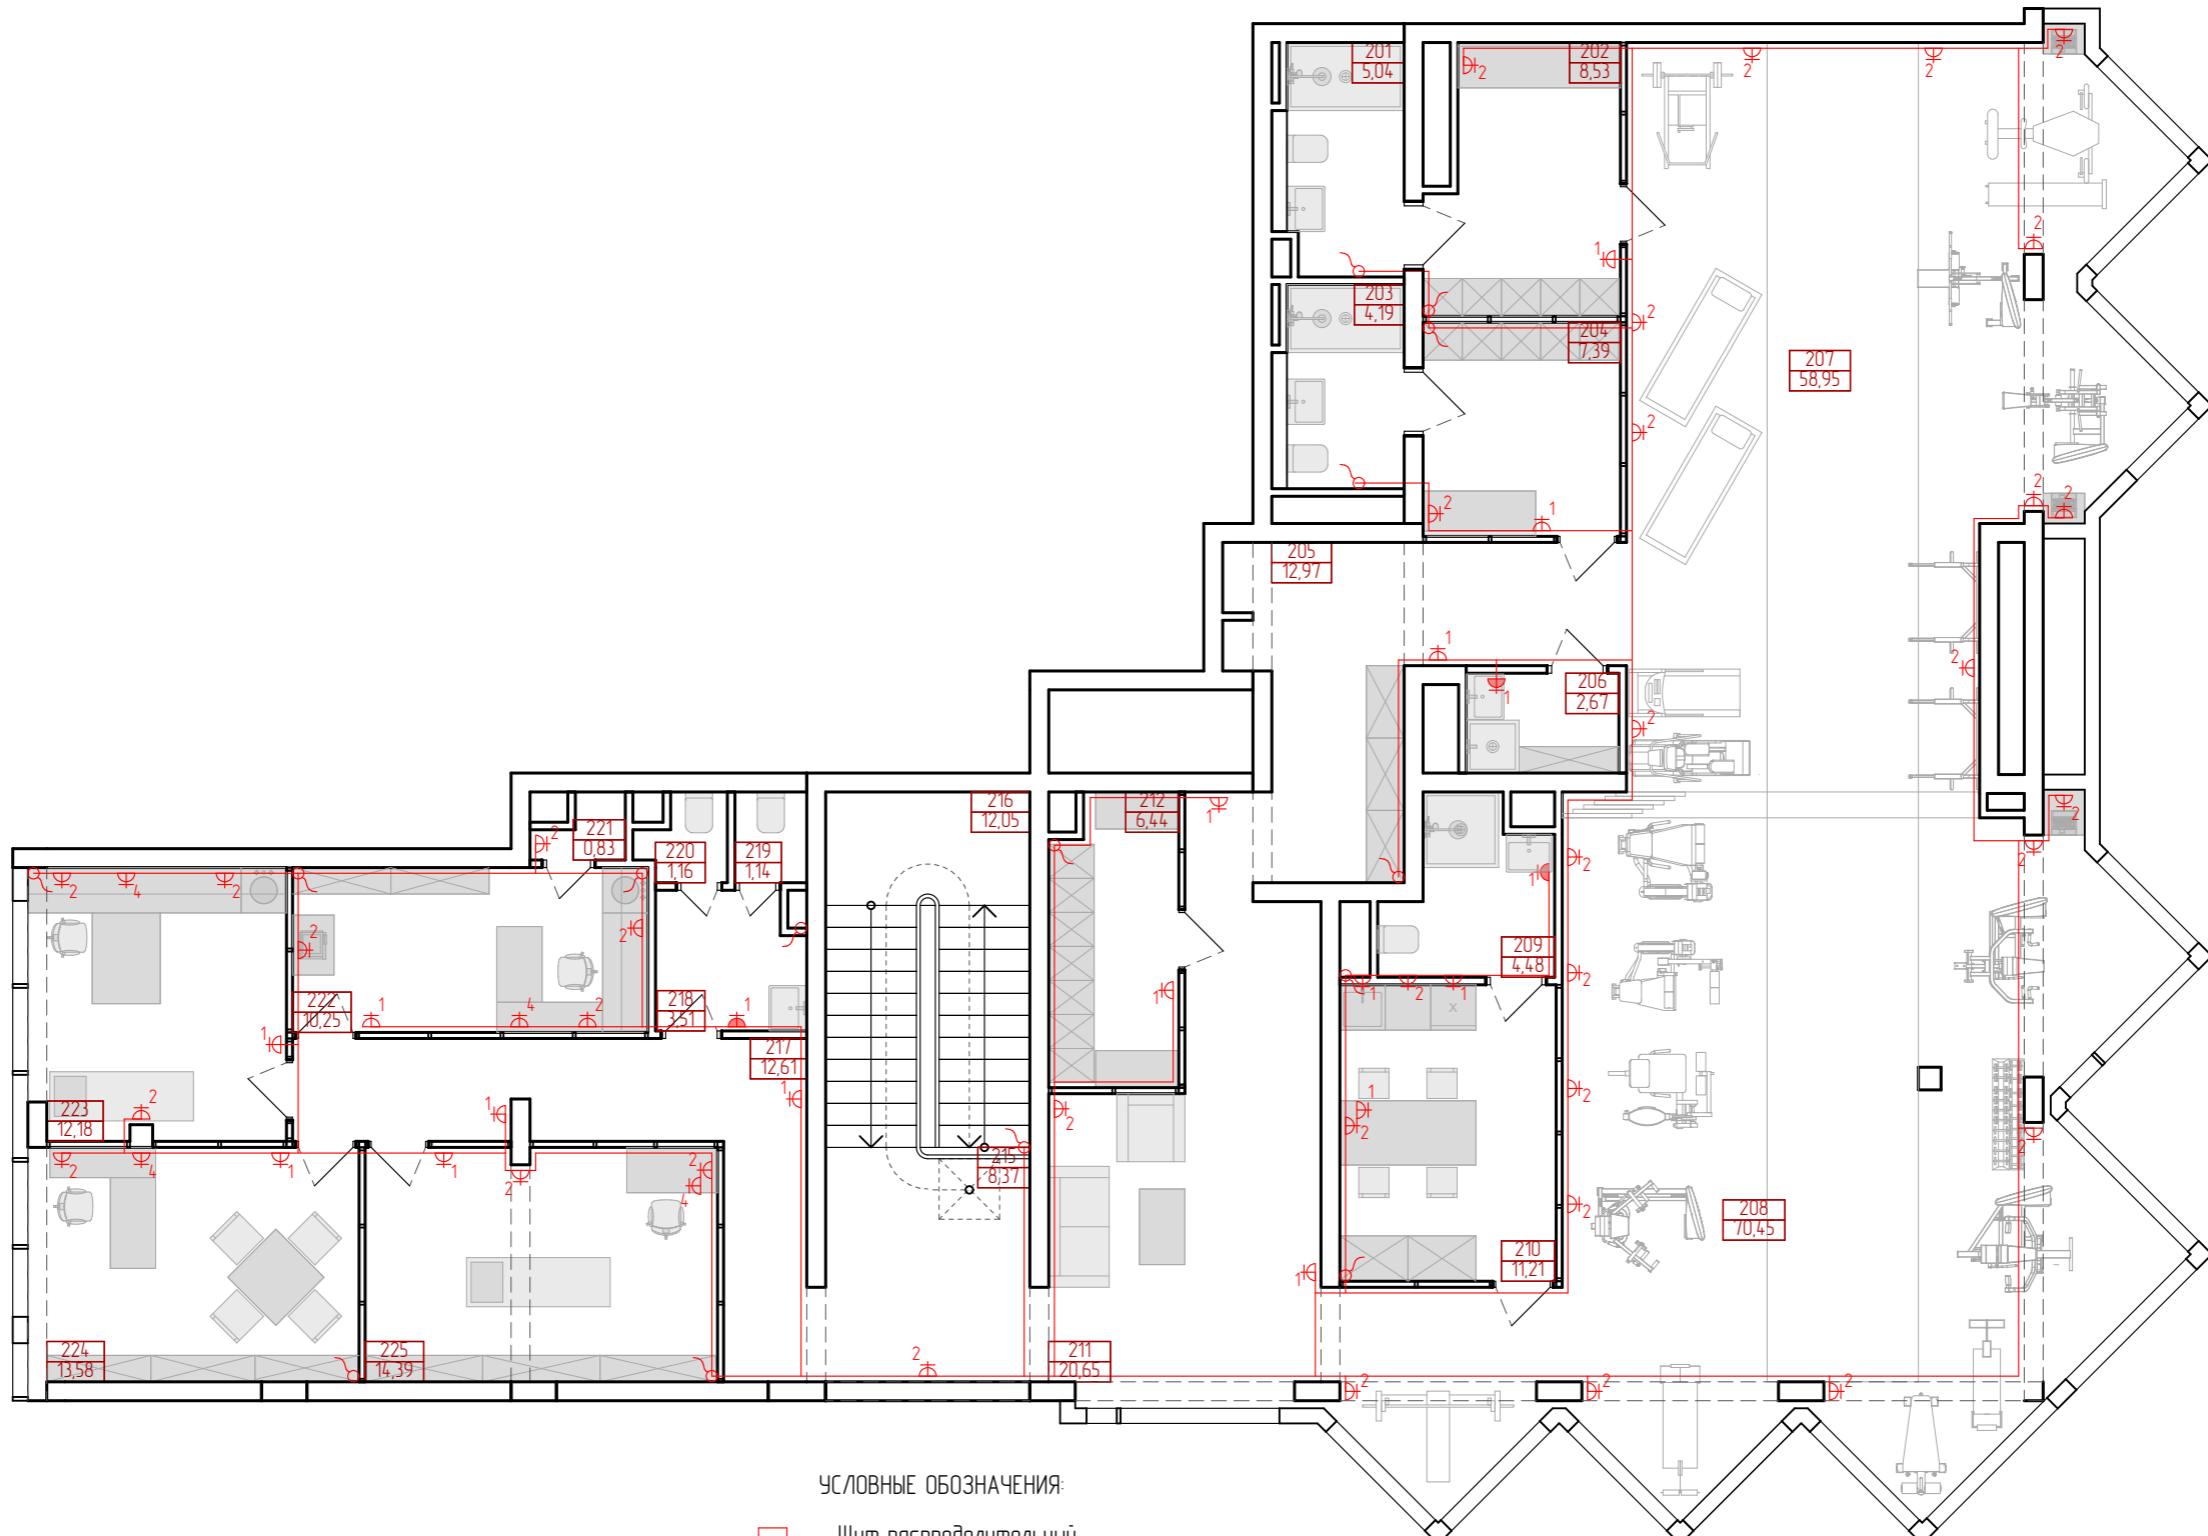


#### ЧСЛОВНЫЕ ОБОЗНАЧЕНИЯ:

- - Щит распределительный
- - Розетка для скрытой проводки с защитным контактом
- - Розетка для скрытой проводки СКС
- - Розетка влагозащищенная для скрытой проводки с защитным контактом IP44
- 2 3 - кол-во розеток
- Прокладка кабеля скрыто
- - Вывод электрический силовой
- - Вывод СКС
- - Кабель-канал Legrand
- - Люк в полу Legrand

#### ПРИМЕЧАНИЯ:

1. Розеточную сеть вести кабелем NYMnг-LS 3х2,5 скрыто в гоф. трубе П20 в подготовке пола, либо скрыто с креплением к плите перекрытия, либо в кабель-каналах.
2. При прокладке кабеля через горючие материалы применять металлические гильзы.
3. Высоту розеток от уровня пола принять 300 мм, если не указано другого.
4. Выводы кабеля под кондиционеры и вентиляторы согласовать с монтажниками системы вентиляции.
5. Кабель для видеокамер (вк) выводить с потолка.
6. Розетки ионизаторов (ио) выводить на высоте 3 метра.

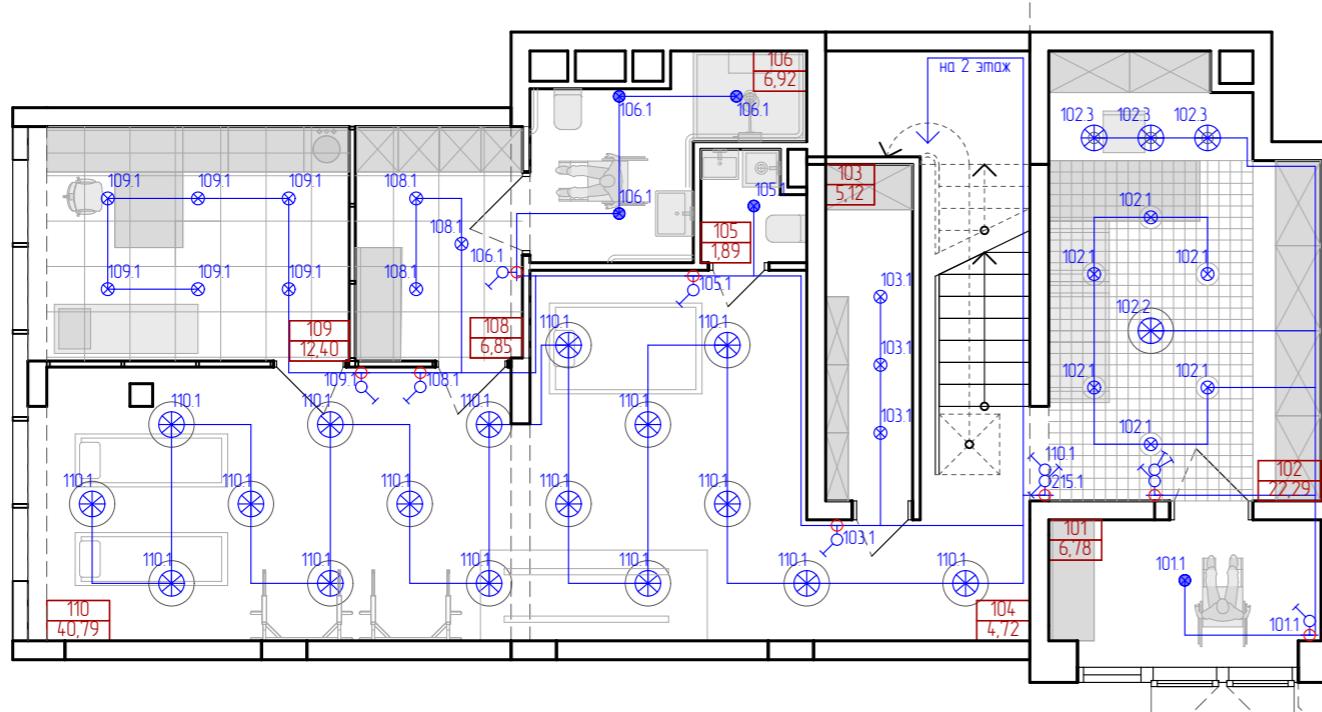

УСЛОВНЫЕ ОБОЗНАЧЕНИЯ:

- Щит распределительный
- Коробка распределительная
- Выход электрический

Выключатели для скрытой установки:


- одноклавишный, двуклавишный
- переключатель одноклавишный, двуклавишный

Светильники:

- Люстра с LED-светильниками
- Встроенный LED-светильник
- Светильник настенный
- Точечный LED-светильник
- Точечный LED-светильник влагозащищенный
- Ele-Panel-595-32-740 32Вт 4000K
- LED-подсветка

ПРИМЕЧАНИЯ:

1. Выключатели устанавливать на высоте 900 мм от уровня пола и 200 мм от дверного проема или угла, если не указано иного.
2. Осветительную сеть вести кабелем NYMnг-LS не менее 3х1,5 от распаяочных коробок, скрыто с креплением к плите перекрытия или в полости мобильных перегородок.
3. Степень защиты светильников в санузлах и ванной комнате не ниже IP21.
4. При прокладке кабеля через горючие материалы применять металлические гильзы. Монолитные стены штробить запрещено.

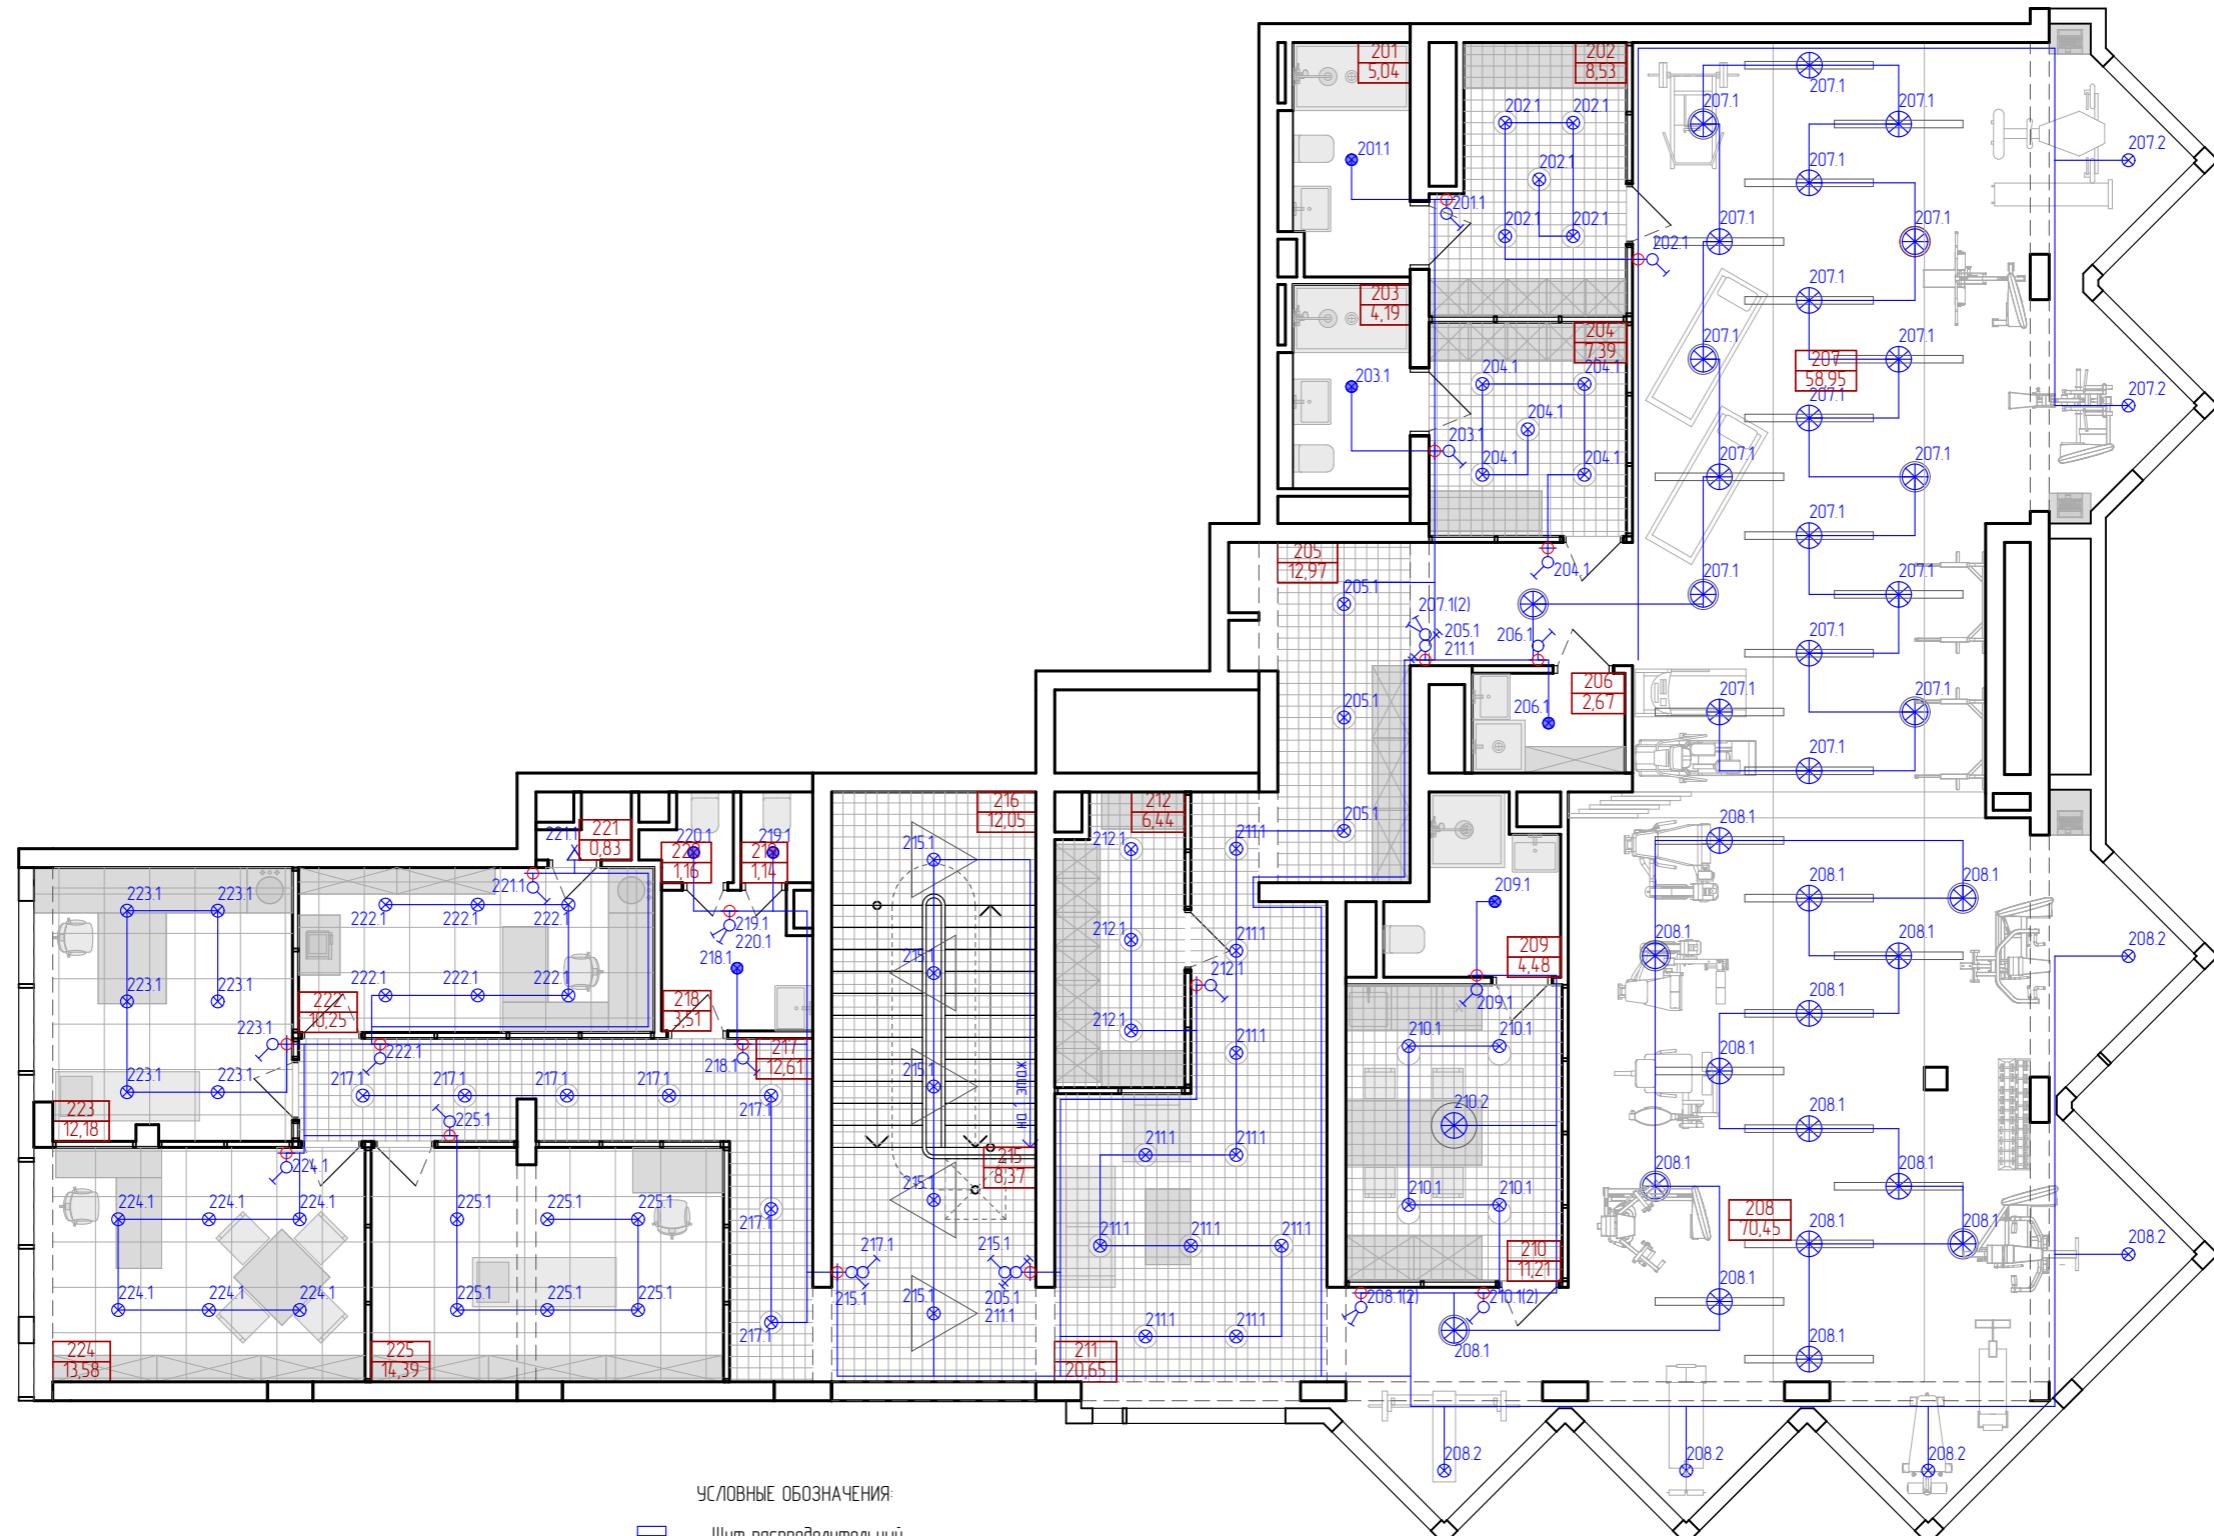

#### УСЛОВНЫЕ ОБОЗНАЧЕНИЯ:

- Щит распределительный
- - Коробка распределительная
- - Выход электрический
- Выключатели для скрытой установки:
  - одноклавишный, двуклавишный
  - переключатель одноклавишный, двуклавишный
- Светильники:
  - Люстра с LED-светильниками
  - Встроенный LED-светильник
  - Светильник настенный
  - Точечный LED-светильник
  - Точечный LED-светильник влагозащищенный
  - Ele-Panel-595-32-740 32W 4000K
  - LED-подсветка

#### ПРИМЕЧАНИЯ:

1. Выключатели устанавливать на высоте 900 мм от уровня пола и 200 мм от дверного проема или угла, если не указано иного.
2. Осветительную сеть вести кабелем NYMnг-LS не менее 3x15 от распаяочных коробок, скрыто с креплением к плите перекрытия или в полости мобильных перегородок.
3. Степень защиты светильников в санузлах и ванной комнате не ниже IP21.
4. При прокладке кабеля через горючие материалы применять металлические гильзы. Монолитные стены штробить запрещено.