

Территория ЗУОК «СОЛНЕЧНЫЙ»



Медицинский корпус

Площадь до реконструкции 386,4 м²
Площадь после реконструкции 387** м²

Клуб-столовая

Площадь до реконструкции 2178,9 м²
Площадь после реконструкции 2179 м²

Благоустройство

Площадь до реконструкции 8 га
Площадь после реконструкции 8 га


** В разработке уточняется



РАНХиГС

РОССИЙСКАЯ АКАДЕМИЯ НАРОДНОГО ХОЗЯЙСТВА
И ГОСУДАРСТВЕННОЙ СЛУЖБЫ
ПРИ ПРЕЗИДЕНТЕ РОССИЙСКОЙ ФЕДЕРАЦИИ

Общий вид участка

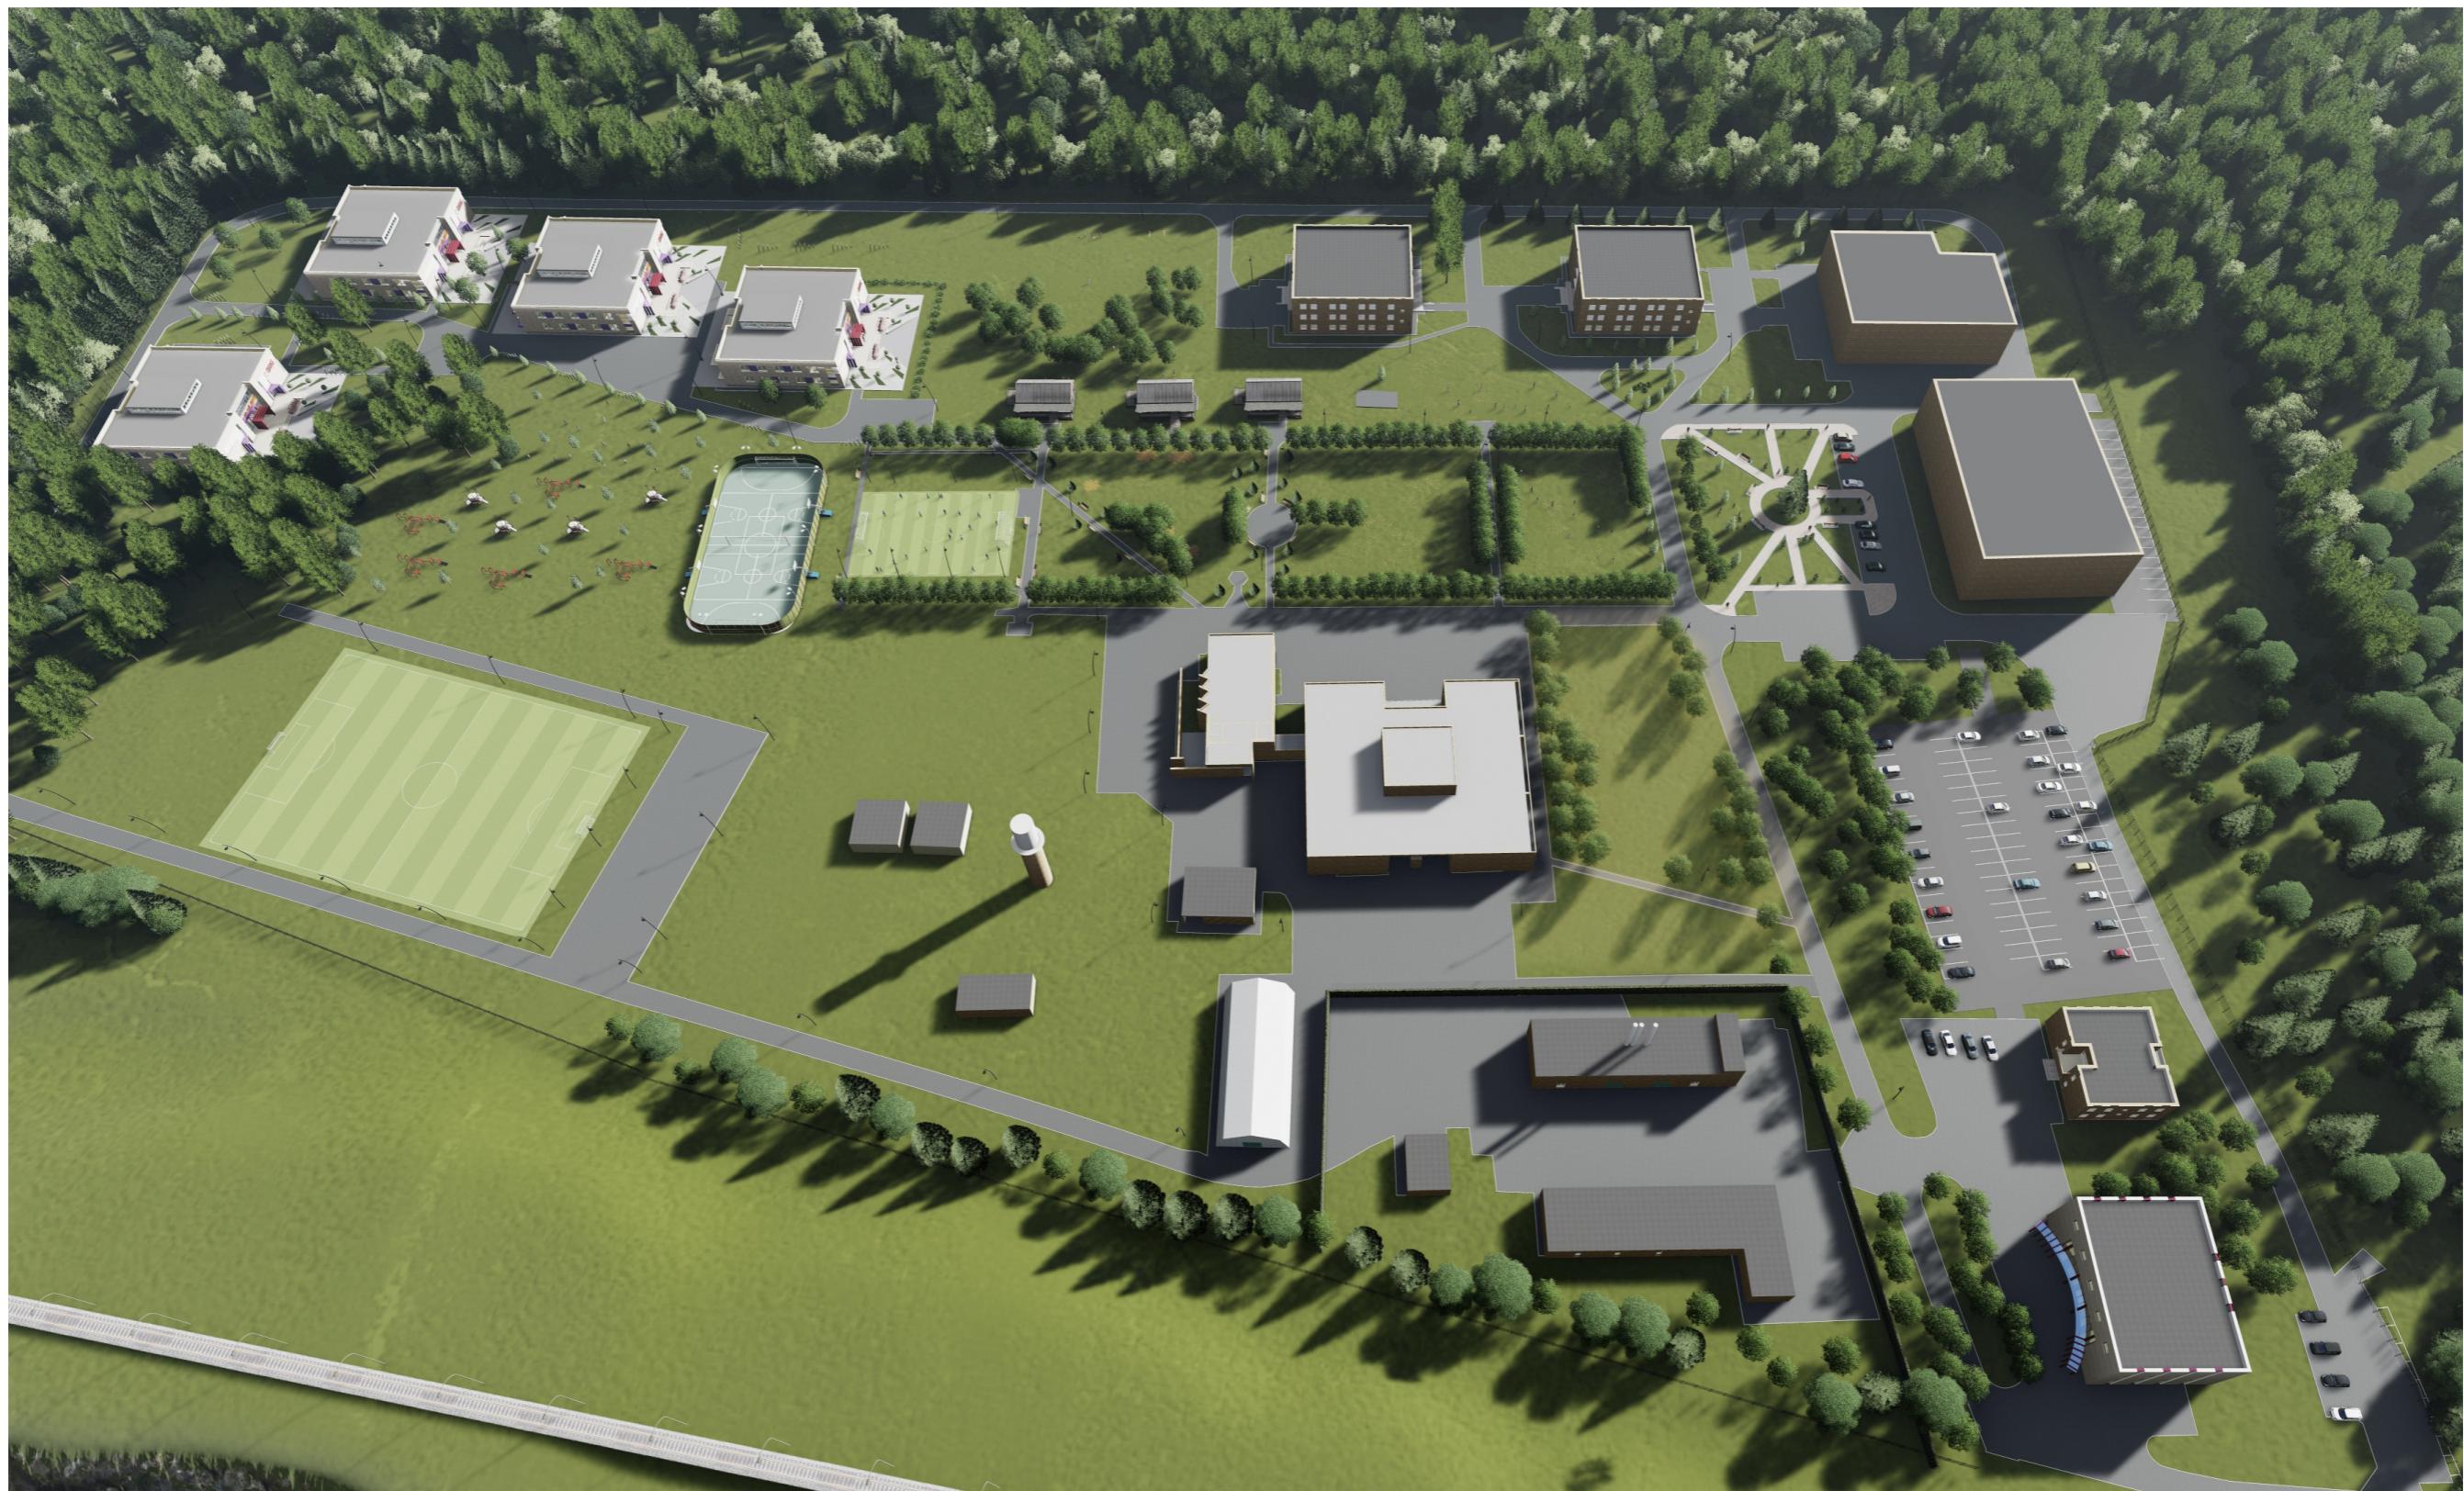


VSP *Global*

Общий вид



РАНХиГС
РОССИЙСКАЯ АКАДЕМИЯ НАРОДНОГО ХОЗЯЙСТВА
И ГОСУДАРСТВЕННОЙ СЛУЖБЫ
ПРИ ПРЕЗИДЕНТЕ РОССИЙСКОЙ ФЕДЕРАЦИИ

Корпуса 4,5,6,7

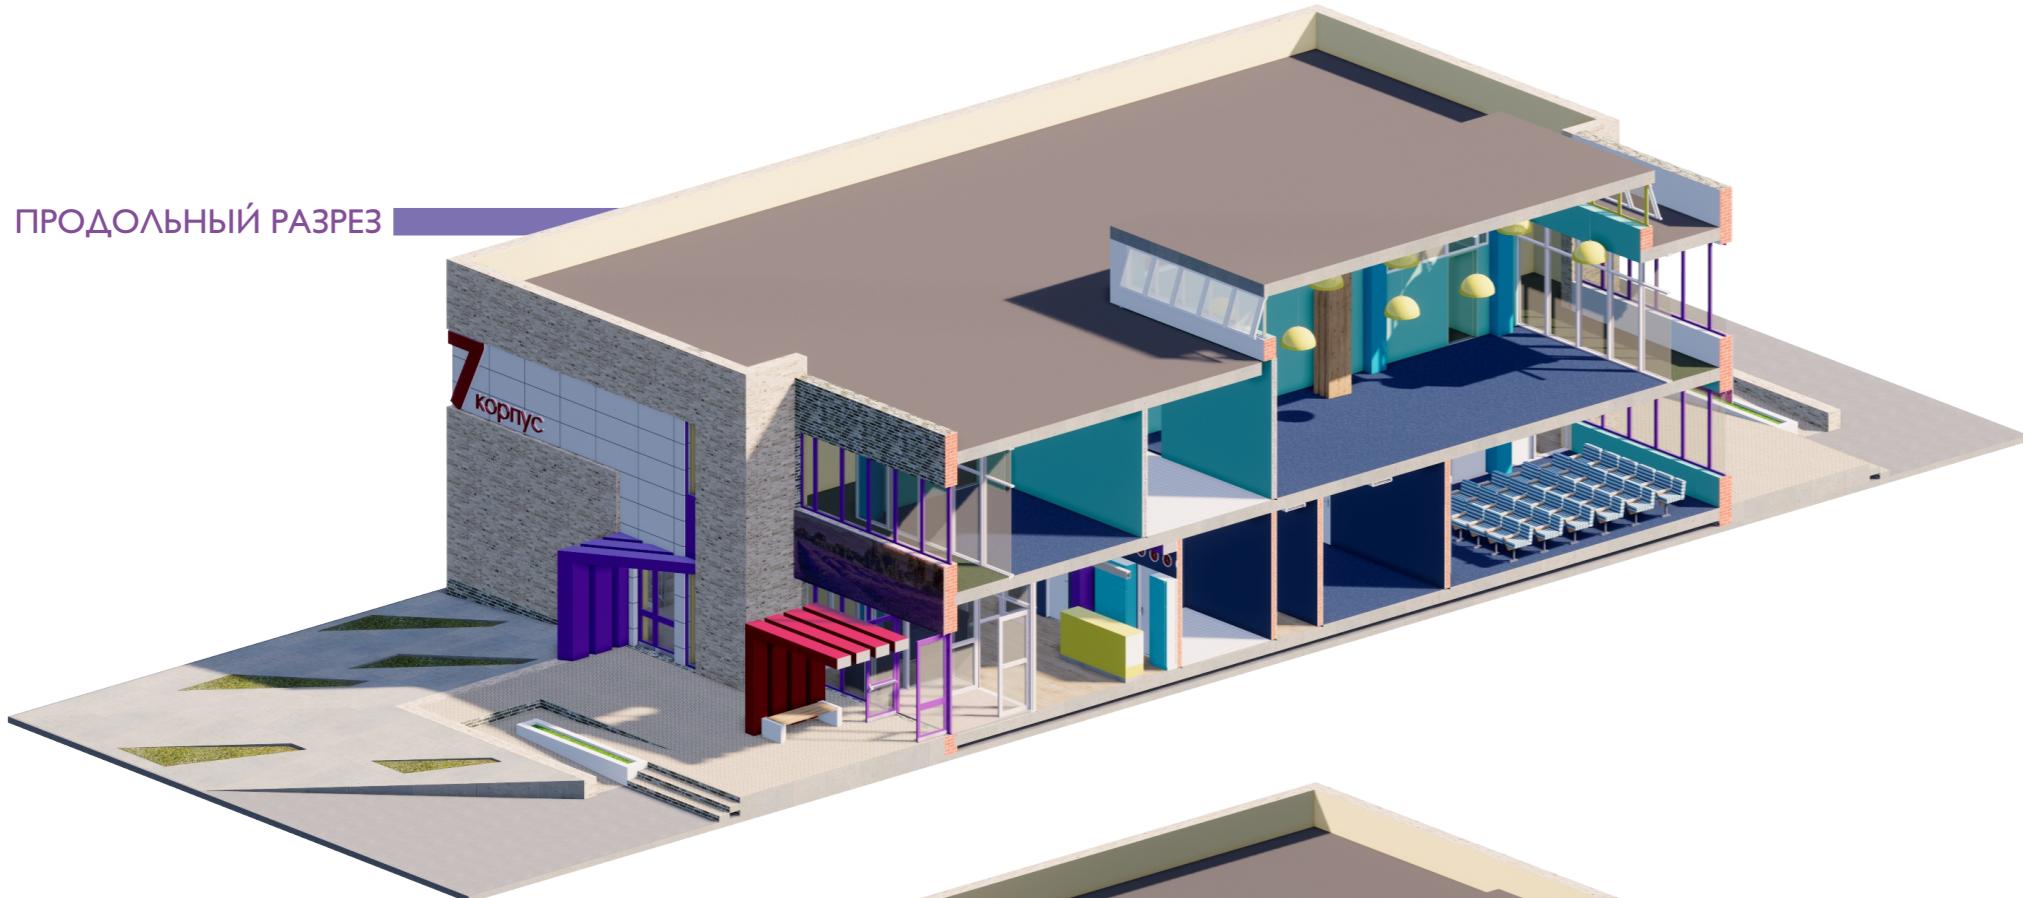

Общая площадь корпуса

(по внутреннему контуру наружных стен) 1320 м²

в том числе:

1 этаж - 660 м²

2 этаж - 660 м²

Суммарная площадь помещений здания 1175 м²

в том числе:

1 этаж - 596,84 м²

2 этаж - 578,16 м²

Суммарная площадь игровых комнат 185,84 м²

в том числе:

площадь игровых 1-го этажа 64,16 м²

площадь игровых 2-го этажа 121,68 м²

Всего номеров 20 S=484,32 м²

в том числе:

1-этаж 10 номеров S=242,16 м²

-6 номеров стандартных 144,66 м²

-2 номера для маломобильных гостей 57,5 м²

-2 номера для сотрудников 40м²

2-этаж 10 номеров S=242,16 м²

-6 номеров стандартных 144,66 м²

-2 номера увеличенной площади 57,5 м²

-2 номера для сотрудников 40м²



Число проживающих детей (детская смена) 64

1-этаж- 32

2-этаж- 32

Число проживающих взрослых (вне каникулярные смены)

Наибольшее число 40 (2 гостя в номере)

Наименьшее число 20 (1 гость в номере)



VSP Global

Общий вид на корпус




РАНХиГС
РОССИЙСКАЯ АКАДЕМИЯ НАРОДНОГО ХОЗЯЙСТВА
И ГОСУДАРСТВЕННОЙ СЛУЖБЫ
ПРИ ПРЕЗИДЕНТЕ РОССИЙСКОЙ ФЕДЕРАЦИИ

Административный корпус

1-й этаж


Экспликация 1-й этаж		
Номер	Наименование	Площадь м кв
1.1	Тамбур	4,80
1.2	Холл	65,89
1.3	Рецепция	12,56
1.4	Кафетерий	64,03
1.5	Коридор	52,58
1.6	Лестница	17,40
1.7	Пом. охраны	15,86
1.8	Касса	10,34
1.9	Офис	15,40
1.10	Дежурная	21,34
1.11	Офис	19,50
1.12	Офис	15,30
1.13	С.У. МГН	5,92
1.14	С.У.	11,62
1.15	ПУИ	6,75
1.17	Офис	33,20

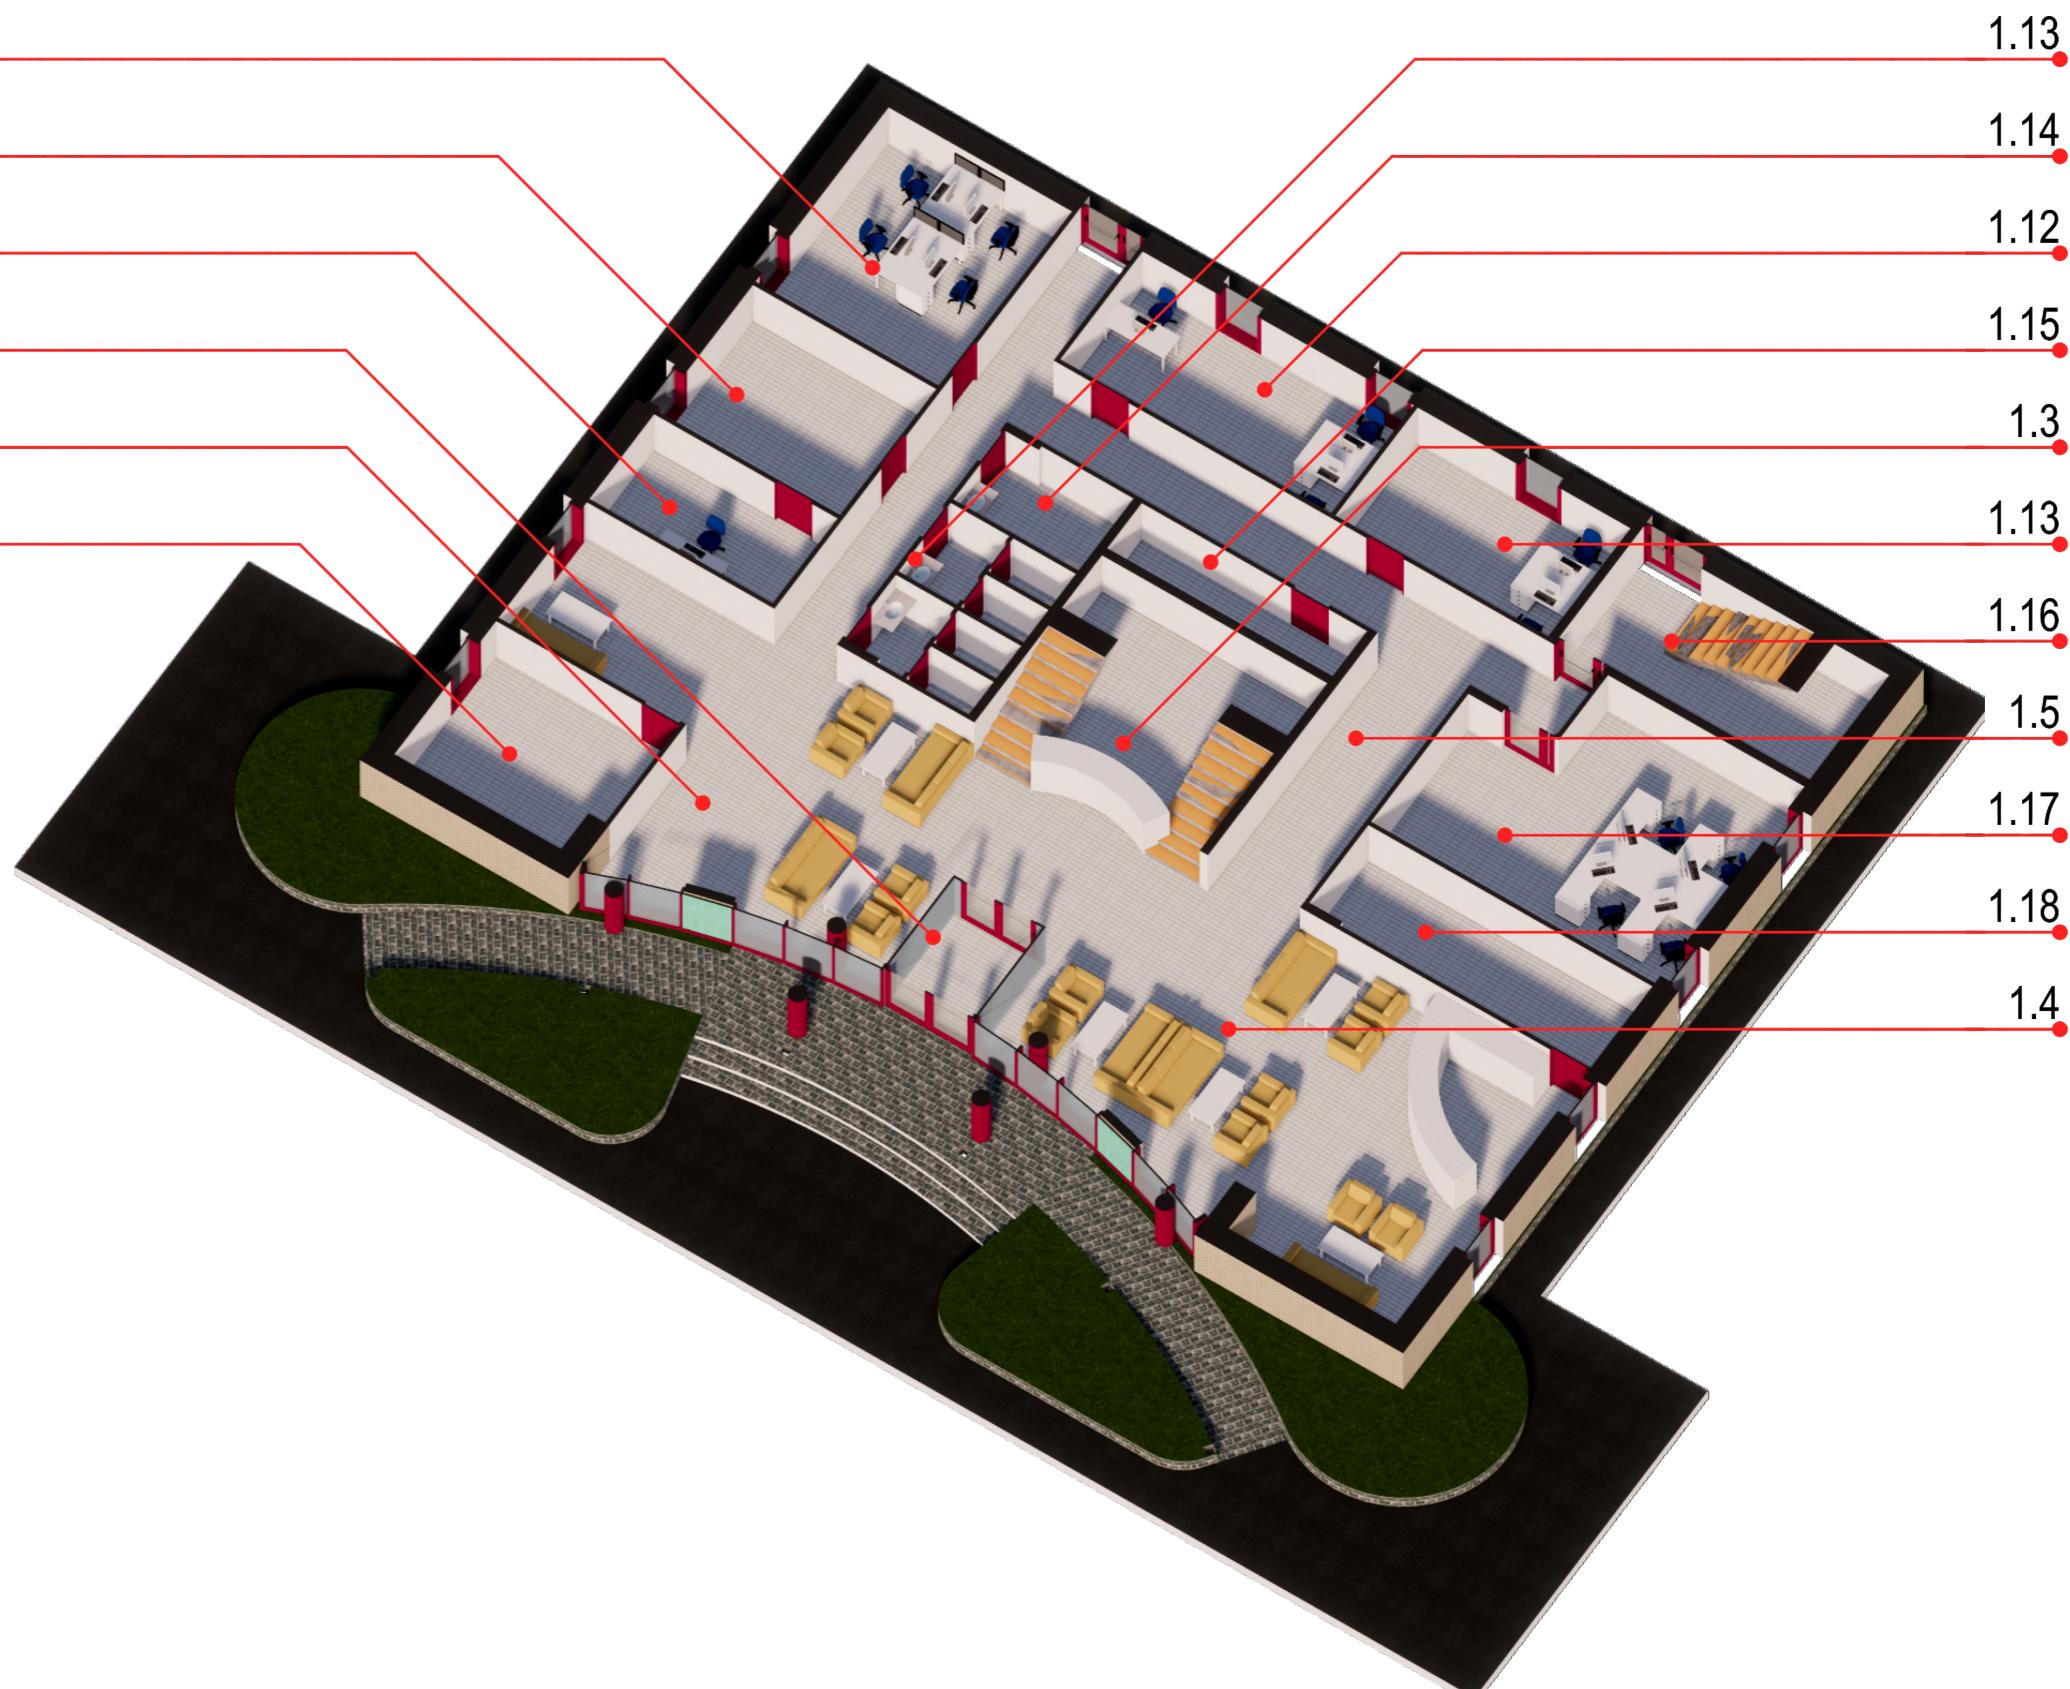

VSP global

2-й этаж

Экспликация 2-й этаж		
Номер	Наименование	Площадь м кв
2.1	Холл	97,76
2.2	Коридор	68,51
2.3	Офис	21,45
2.4	Зал совещаний	53,35
2.5	Офис	18,75
2.6	Офис	18,75
2.7	Офис	15,30
2.8	Каб. Нач. планового отдела	17,82
2.9	Каб. Гл. бухгалтер	15,62
2.10	Переговорная	30,84
2.11	Приёмная	14,14
2.12	Кабинет руководителя	30,92
2.13	Серверная	17,84
2.14	ПУИ	3,25
2.15	Душевая	3,37
2.16	С.У.	17,84

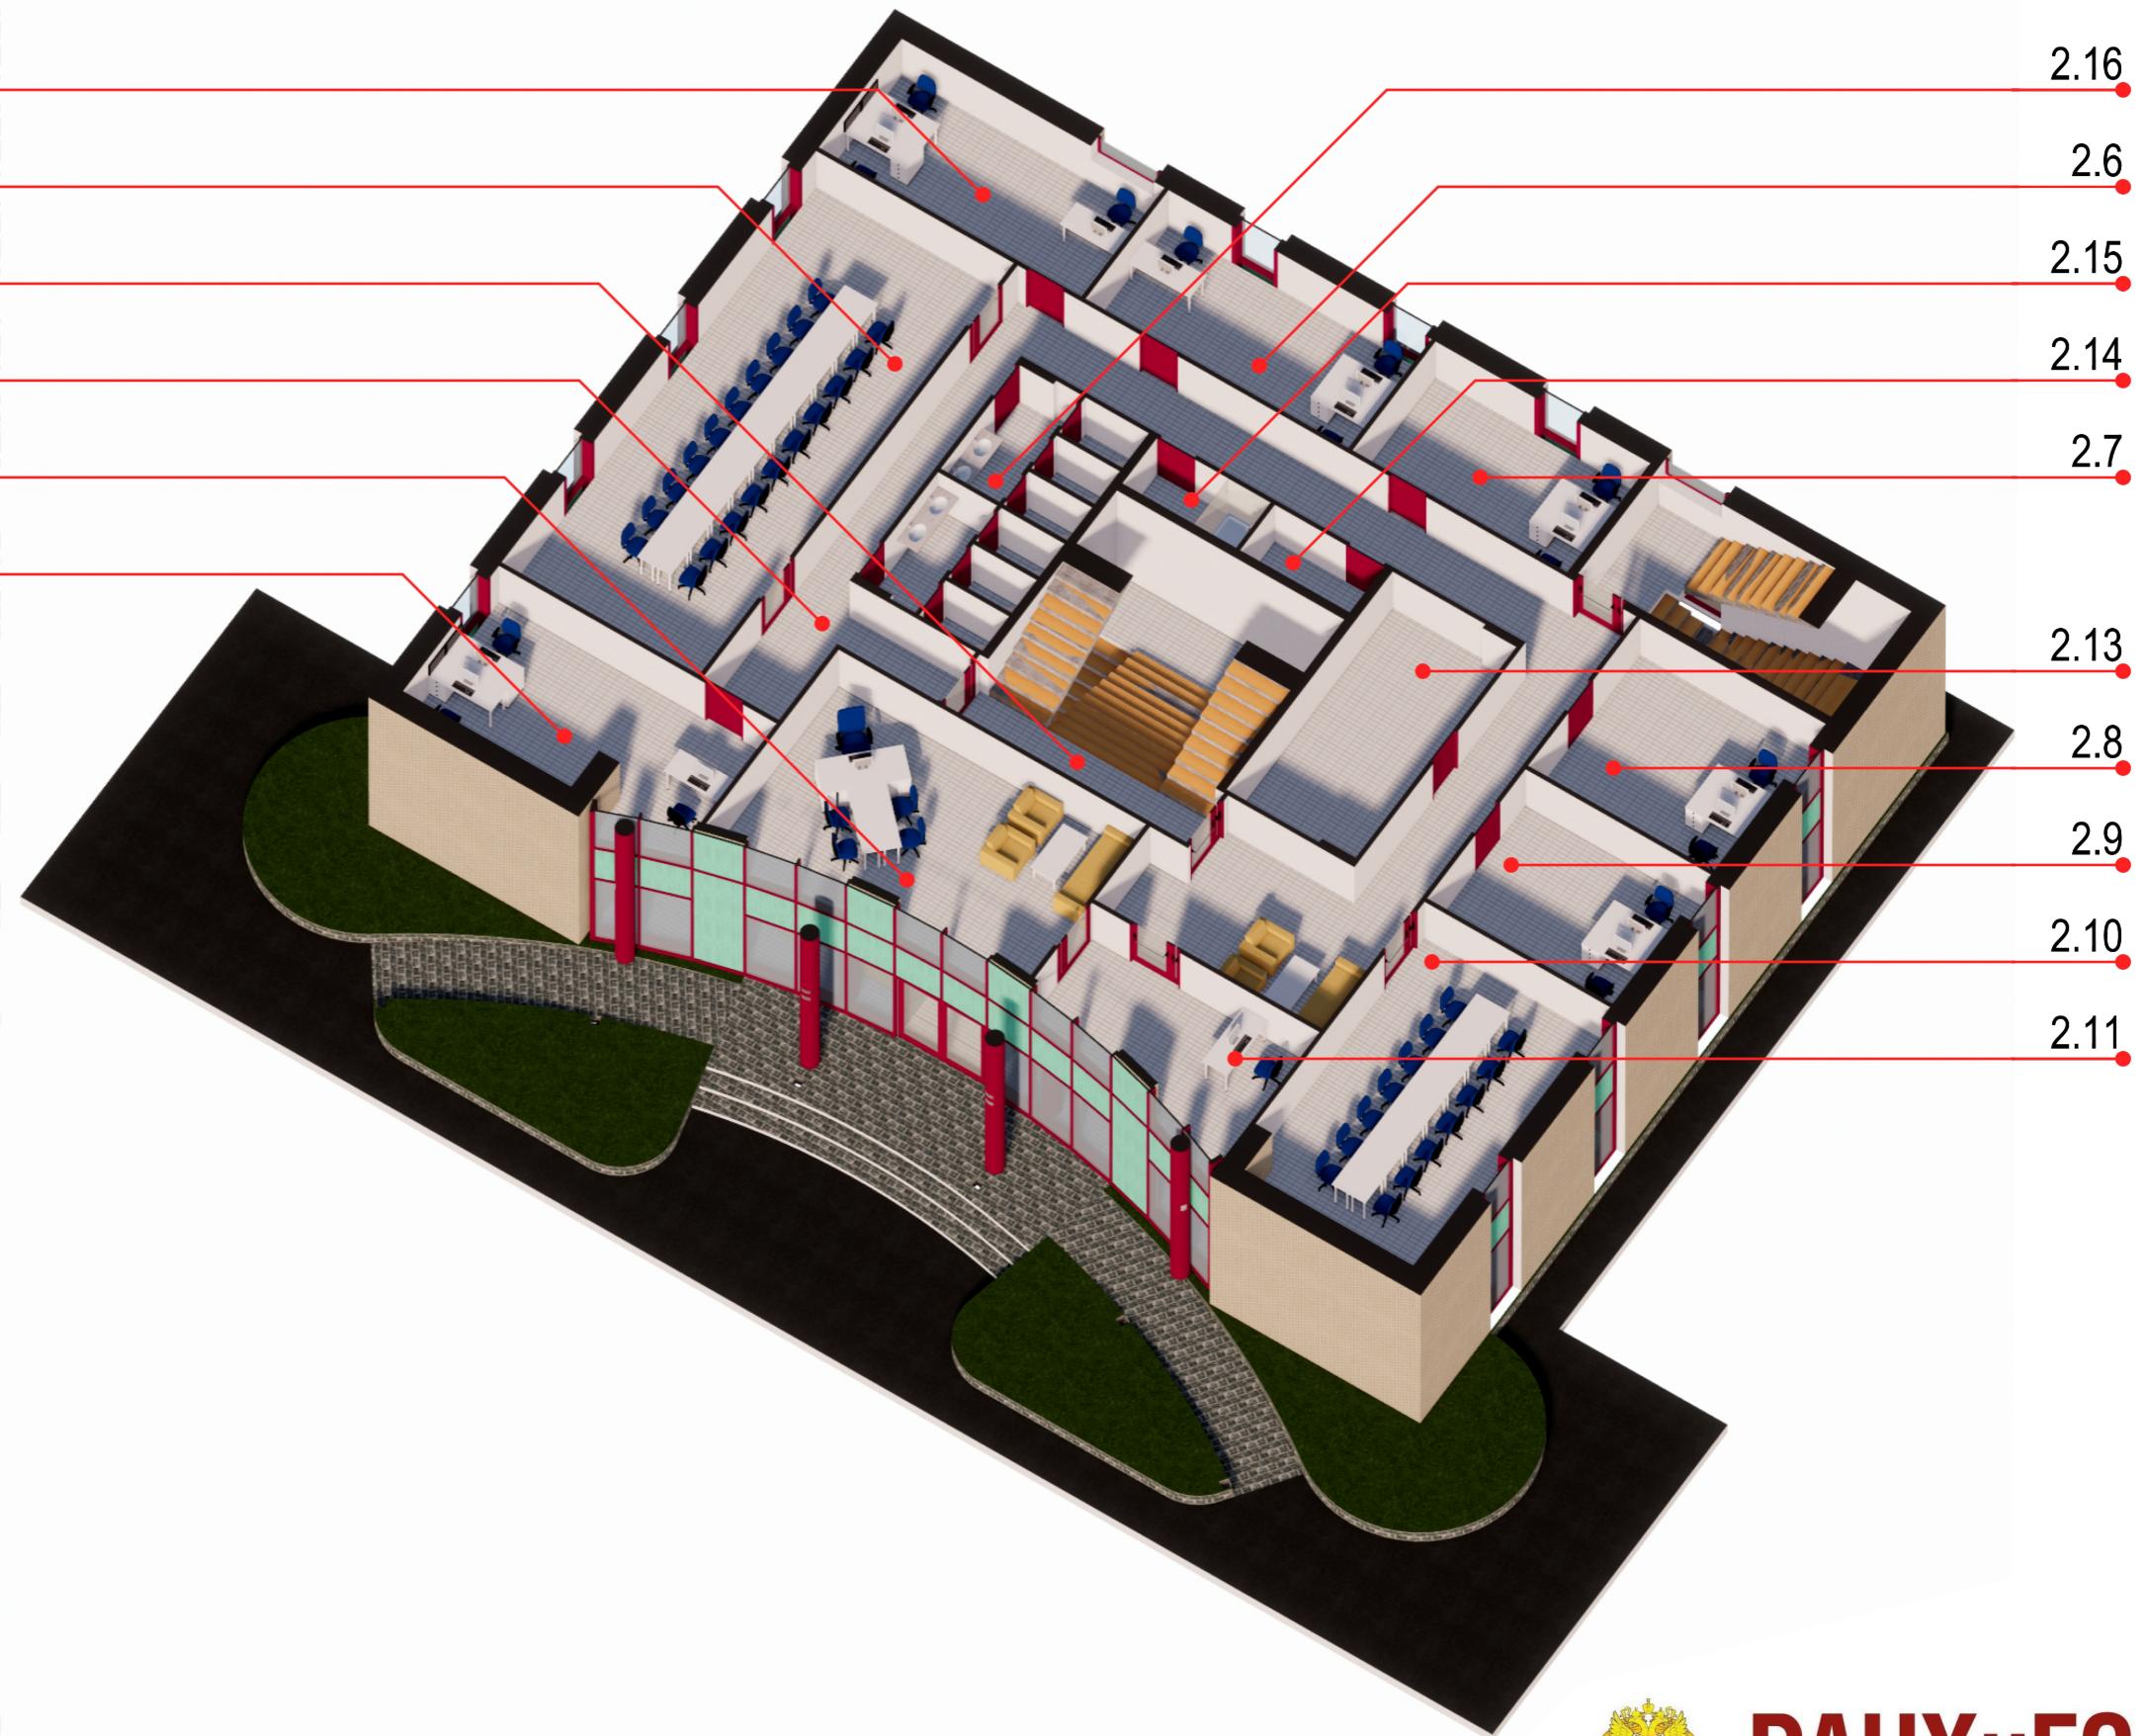


Корпуса 13,14 общий вид



РАНХиГС
РОССИЙСКАЯ АКАДЕМИЯ НАРОДНОГО ХОЗЯЙСТВА
И ГОСУДАРСТВЕННОЙ СЛУЖБЫ
ПРИ ПРЕЗИДЕНТЕ РОССИЙСКОЙ ФЕДЕРАЦИИ

Корпуса 13,14 планировки

14 Экспликация 1-й этаж		
Номер	Наименование	Площадь м кв
1.1	Холл	41,05
1.2	Лестничный холл	31,28
1.3	Тамбур	6,49
1.4	Коридор	29,63
1.5	Коридор	27,68
1.6	Лестница	14,58
1.7	Лестница	19,67
1.8	Тамбур	5,08
1.9	Подсобная	13,48
1.10	Постирочная	17,58
1.11	ПУИ	3,25
1.12	Номер	19,44
1.13	Номер	19,43
1.14	Номер	20,27
1.15	Номер	20,27
1.16	Номер	20,37
1.17	Номер сотрудника	20,27
1.18	Номер	20,27
1.19	Номер	19,43
1.20	Номер	20,27
1.21	Номер	20,27
1.22	Номер	20,27
1.23	Номер сотрудника	20,27
1.24	Номер Для МГН	26,91
		477,51 м ²

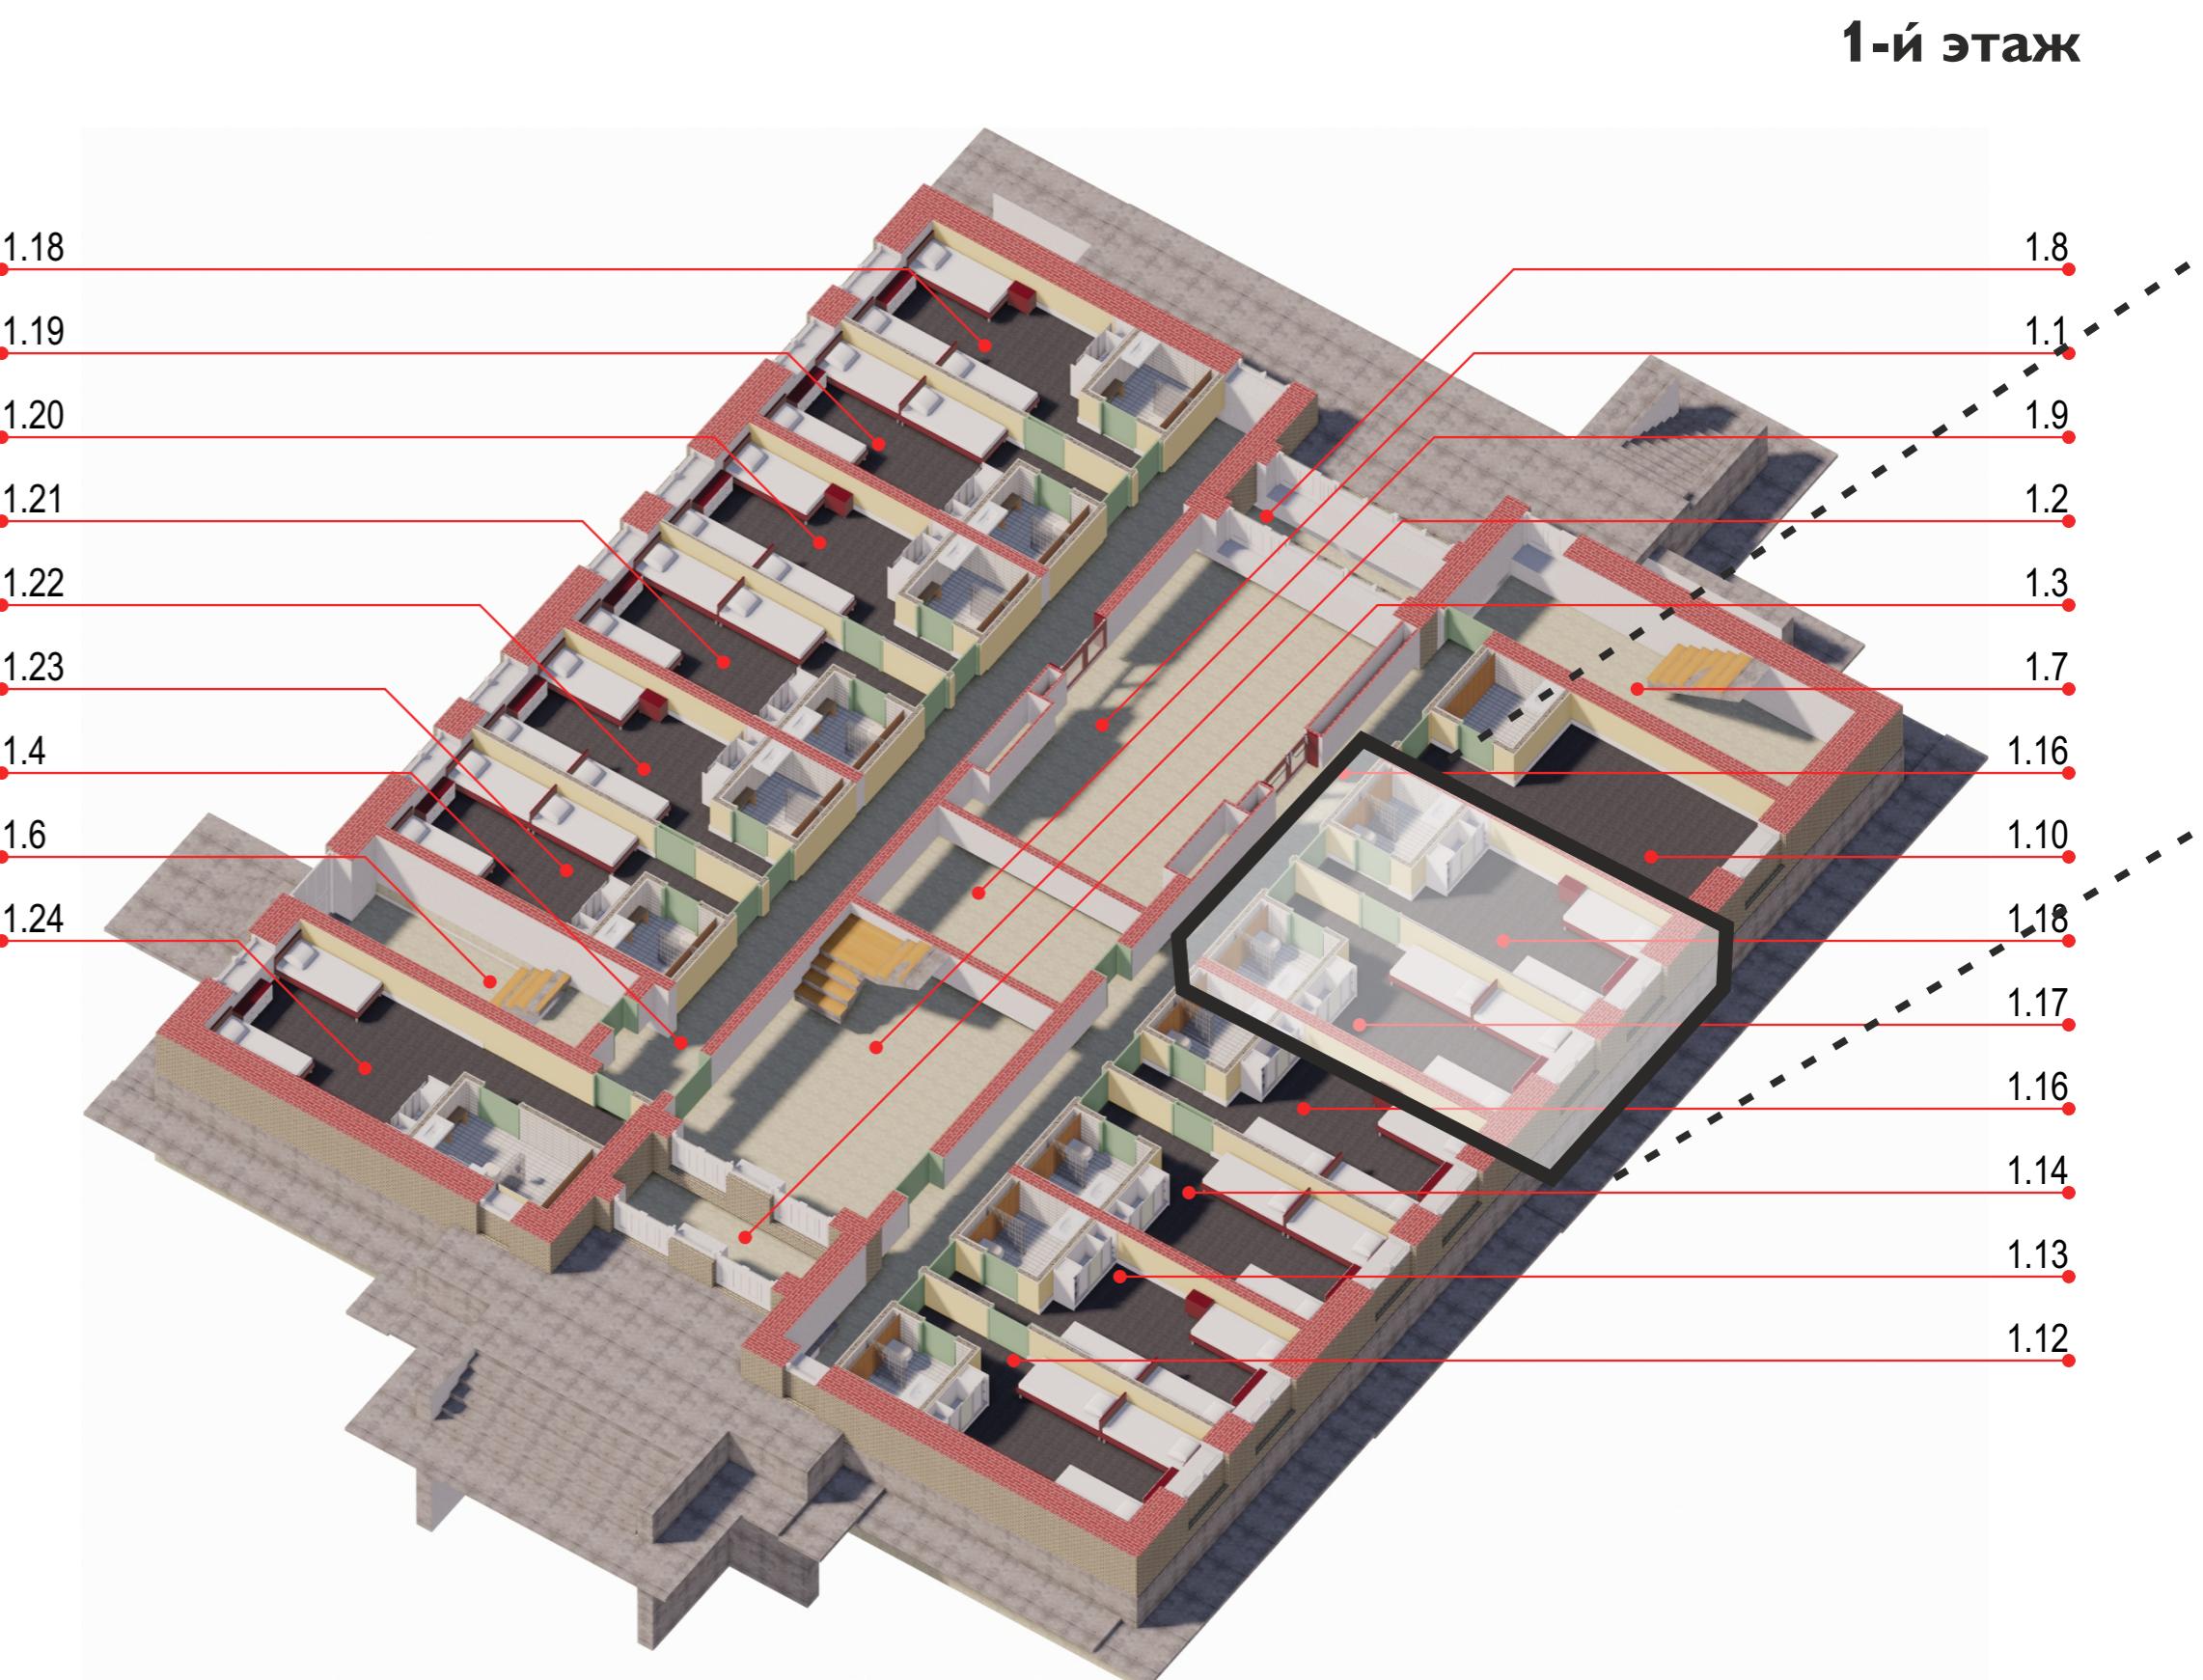

Корпуса 13,14 планировки

2-й этаж

мебелировка на период
детских смен

14 Экспликация 2-й этаж		
Номер	Наименование	Площадь м кв
2.1	Холл	49,51
2.2	Лестничный холл	40,89
2.3	Коридор	33,70
2.4	Коридор	27,68
2.5	Лестница	19,15
2.6	Подсобная	13,48
2.7	ПУИ	3,25
2.8	Номер	19,44
2.9	Номер	19,43
2.10	Номер	20,27
2.11	Номер	20,27
2.12	Номер	20,37
2.13	Номер сотрудника	20,27
2.14	Номер	20,27
2.15	Номер	19,43
2.16	Номер	20,27
2.17	Номер	20,27
2.18	Номер	20,27
2.19	Номер	20,27
2.20	Номер	19,43
2.21	Номер сотрудника	19,57
2.22	Постирочная	17,58
		485,07 м ²

