



№	Наименование	Площадь
1	Холл	10,95
2	Коридор	19,78
3	Кладовая	6,63
4	Котельная	7,41
5	Техническая комната	18,88
6	Санузел	6,22
8	Крыльцо	4,93
9	Гараж	18,27
		93,07 м ²

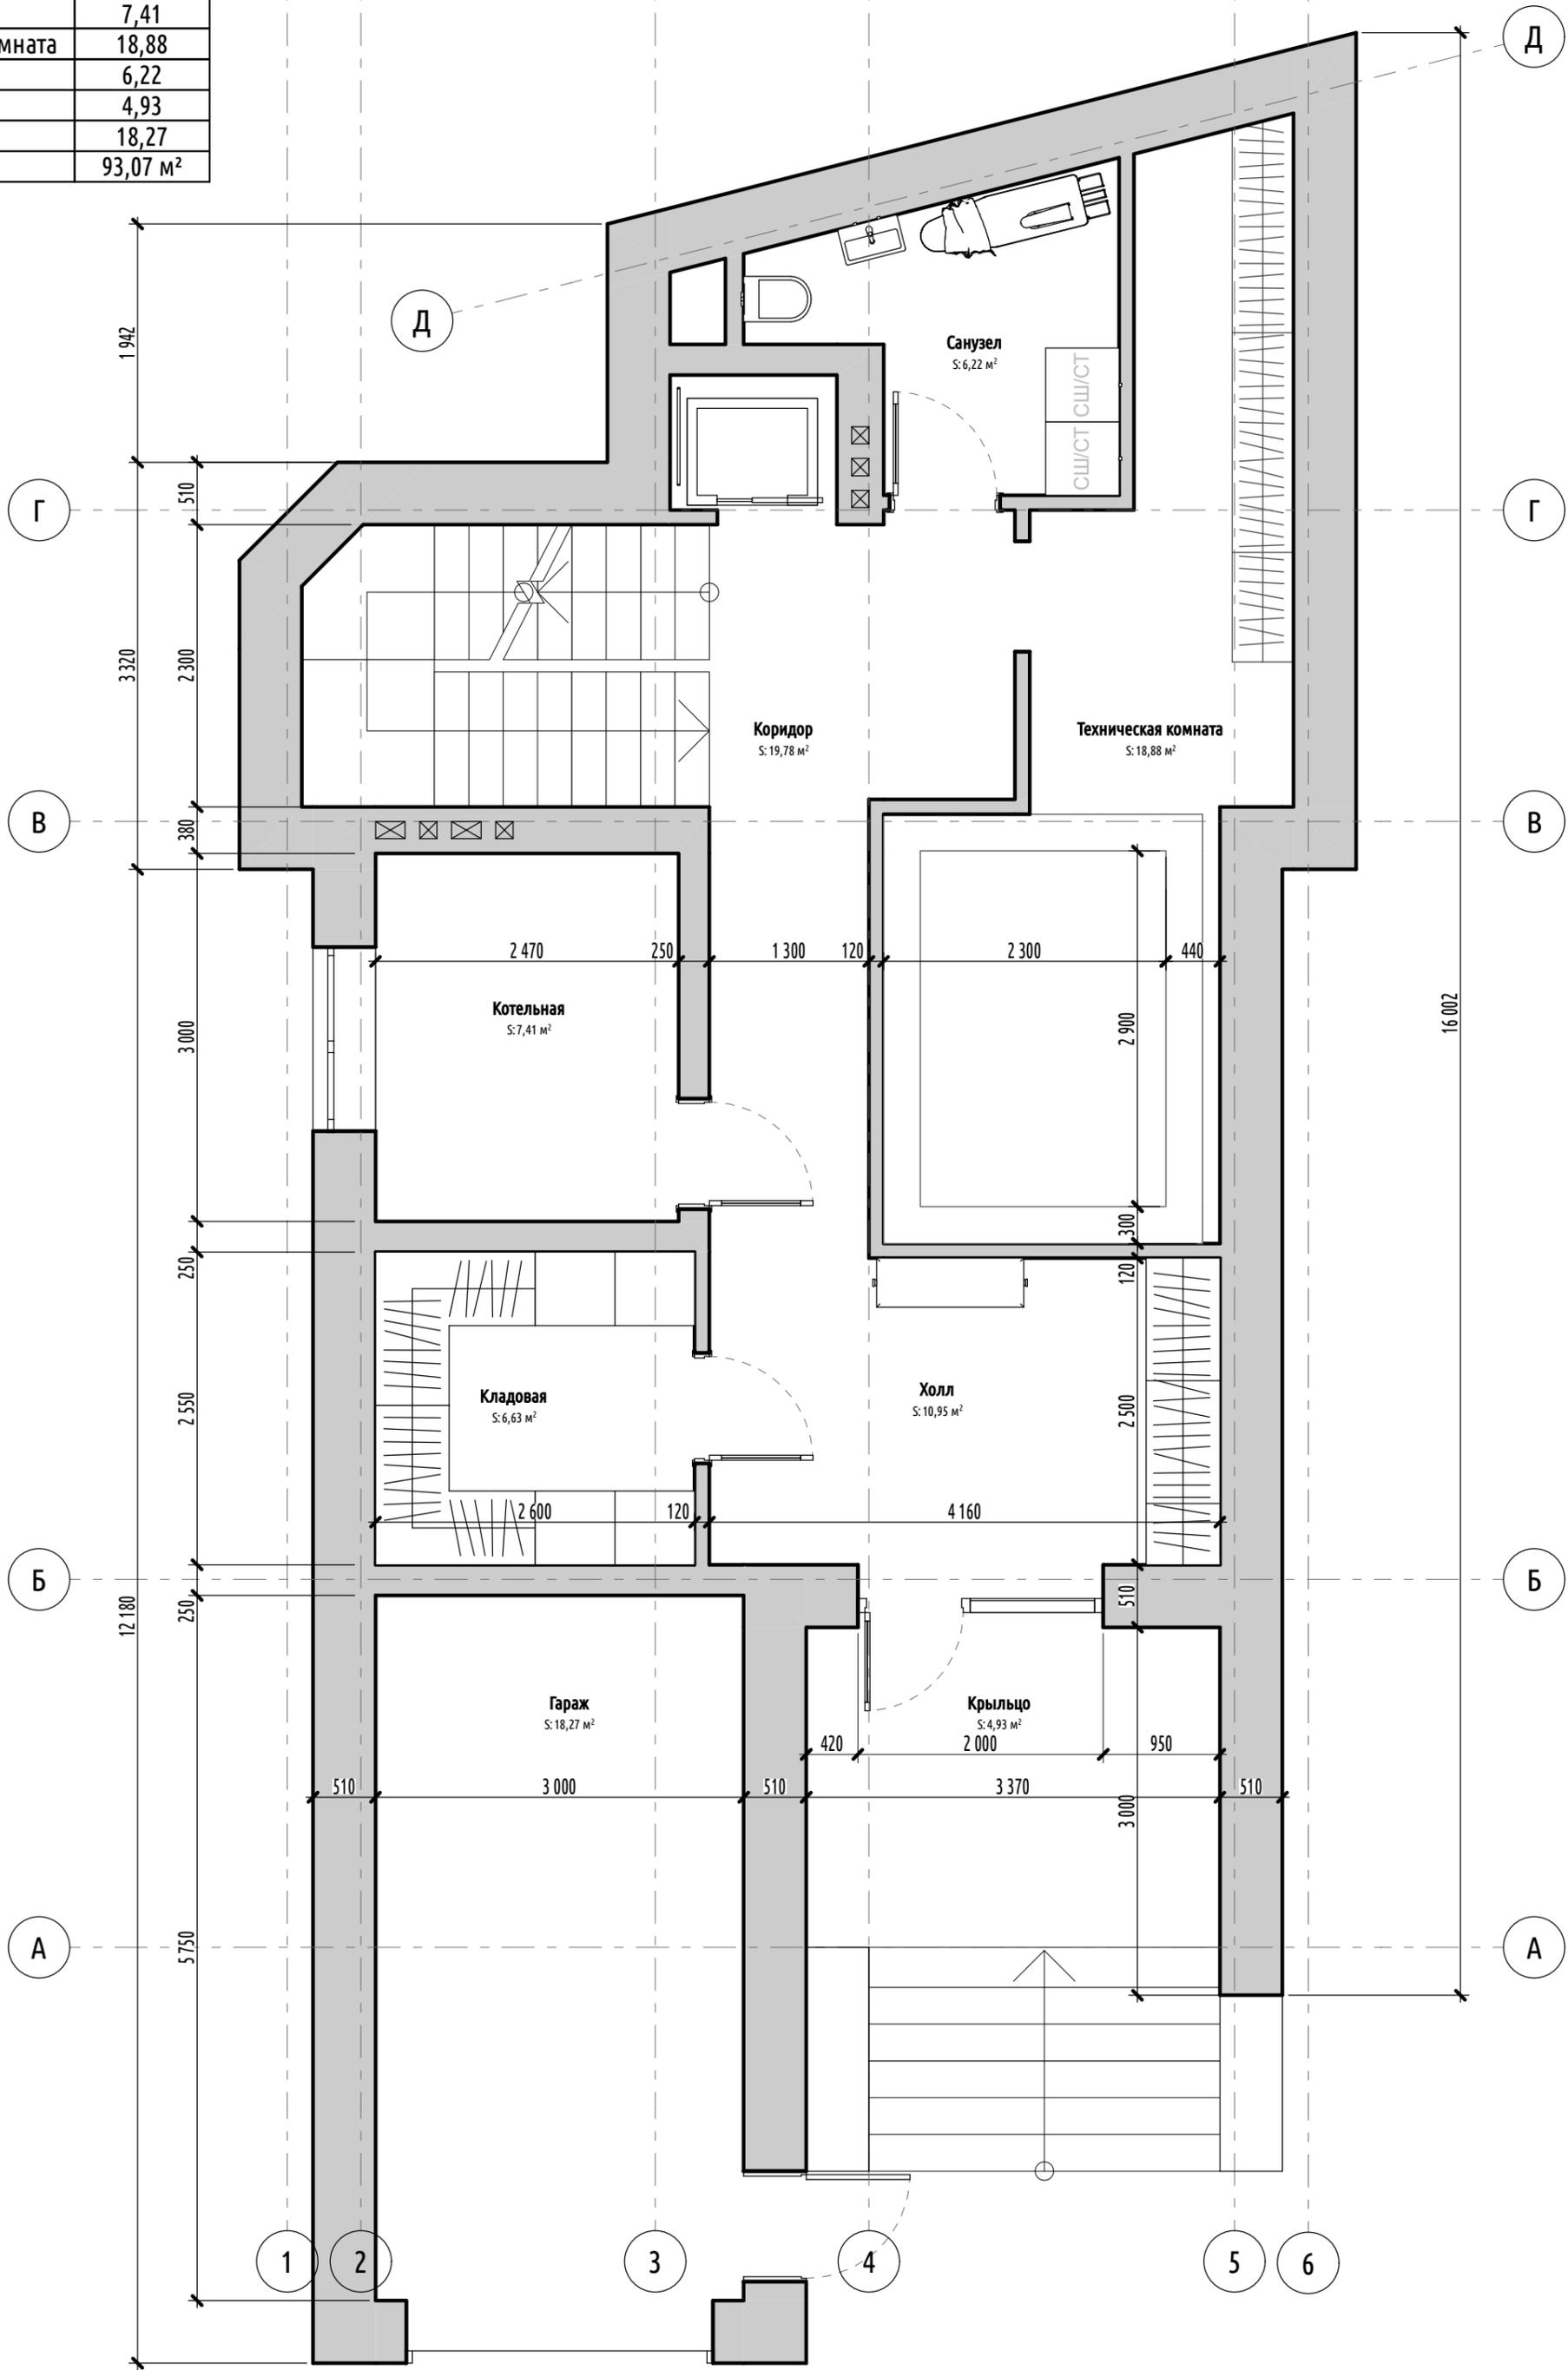

№	Наименование	Площадь
1	Кухня-гостиная	77,84
2	Кабинет	9,38
3	Сейфовая	1,29
4	Балкон	11,85
		100,36 м ²

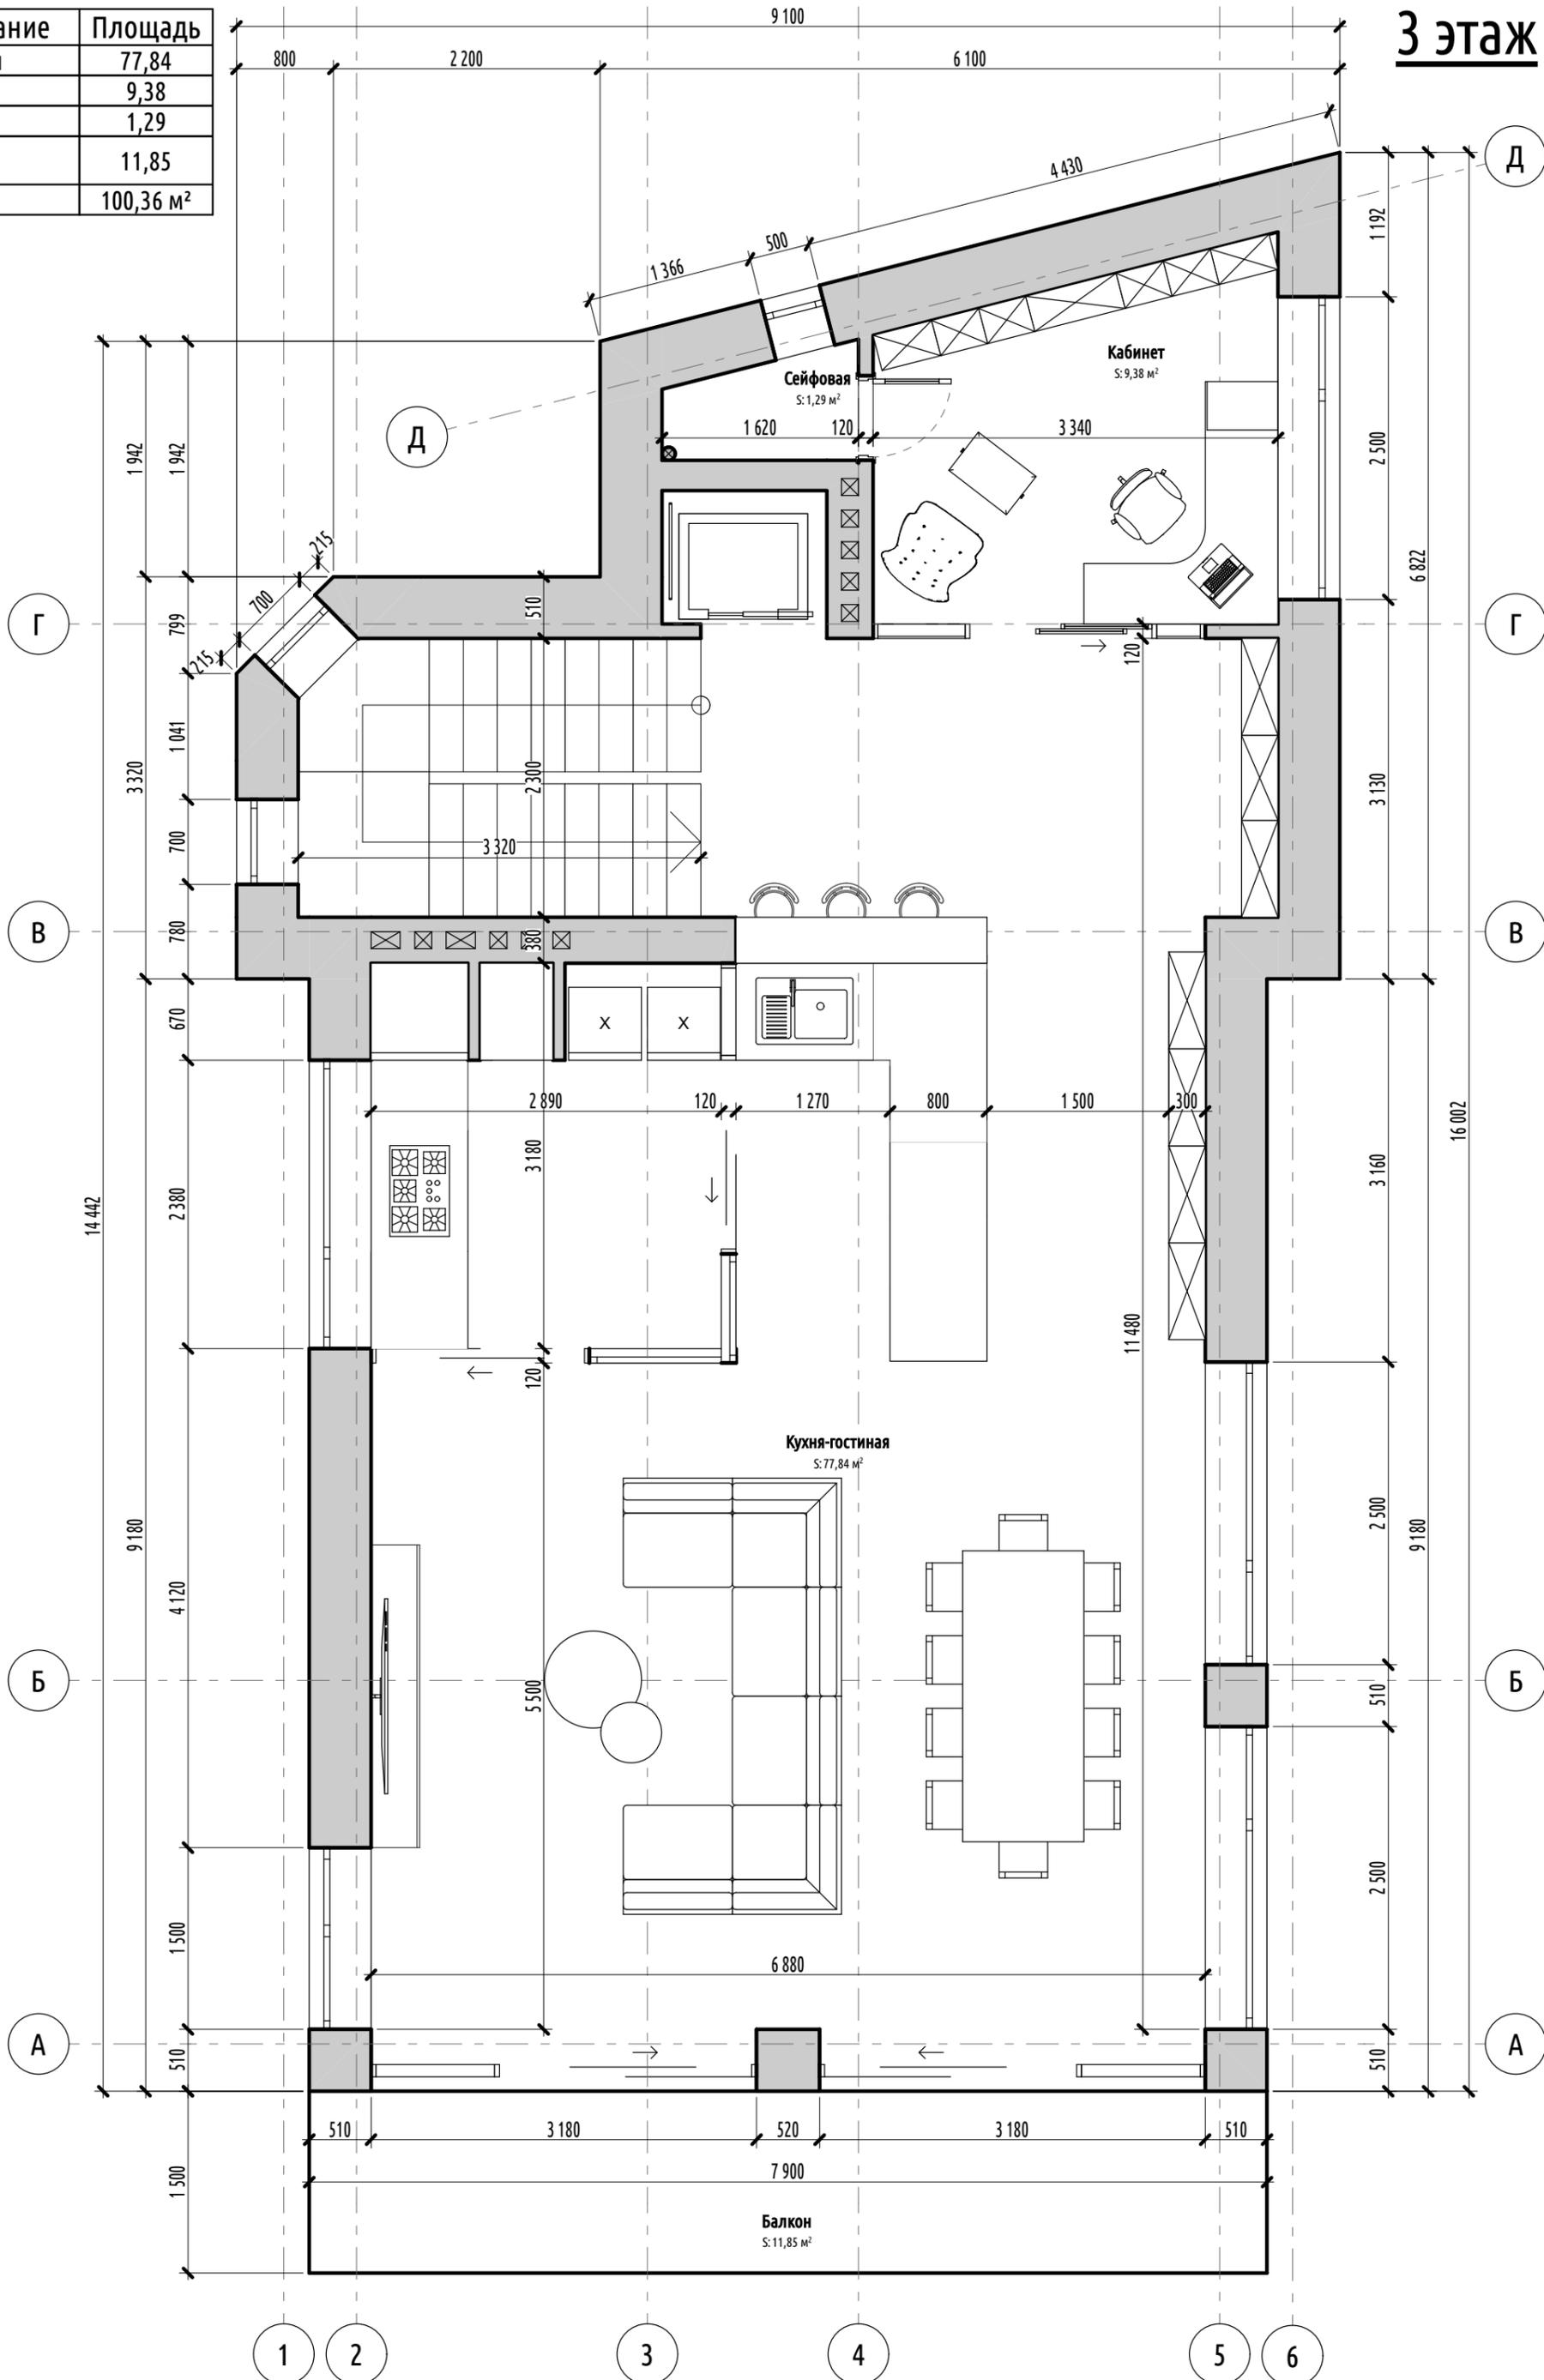

№	Наименование	Площадь
1	Комната отдыха	23,48
2	Санузел	5,02
3	Спальня	11,94
4	Терраса	28,93
5	Терраса	8,96
		78,33 м ²

