


Экспликация помещений


Номер помещения	Наименование	Площадь, м ²	Кат. пом.
001	Склад	62,68	
002	Лестничная клетка	6,6	
003	Тамбур	3,3	
004	Склад	5,18	
005	Склад	52,27	
006	Холл	45,78	
007	ИТП	16,35	
итого:		192,16	

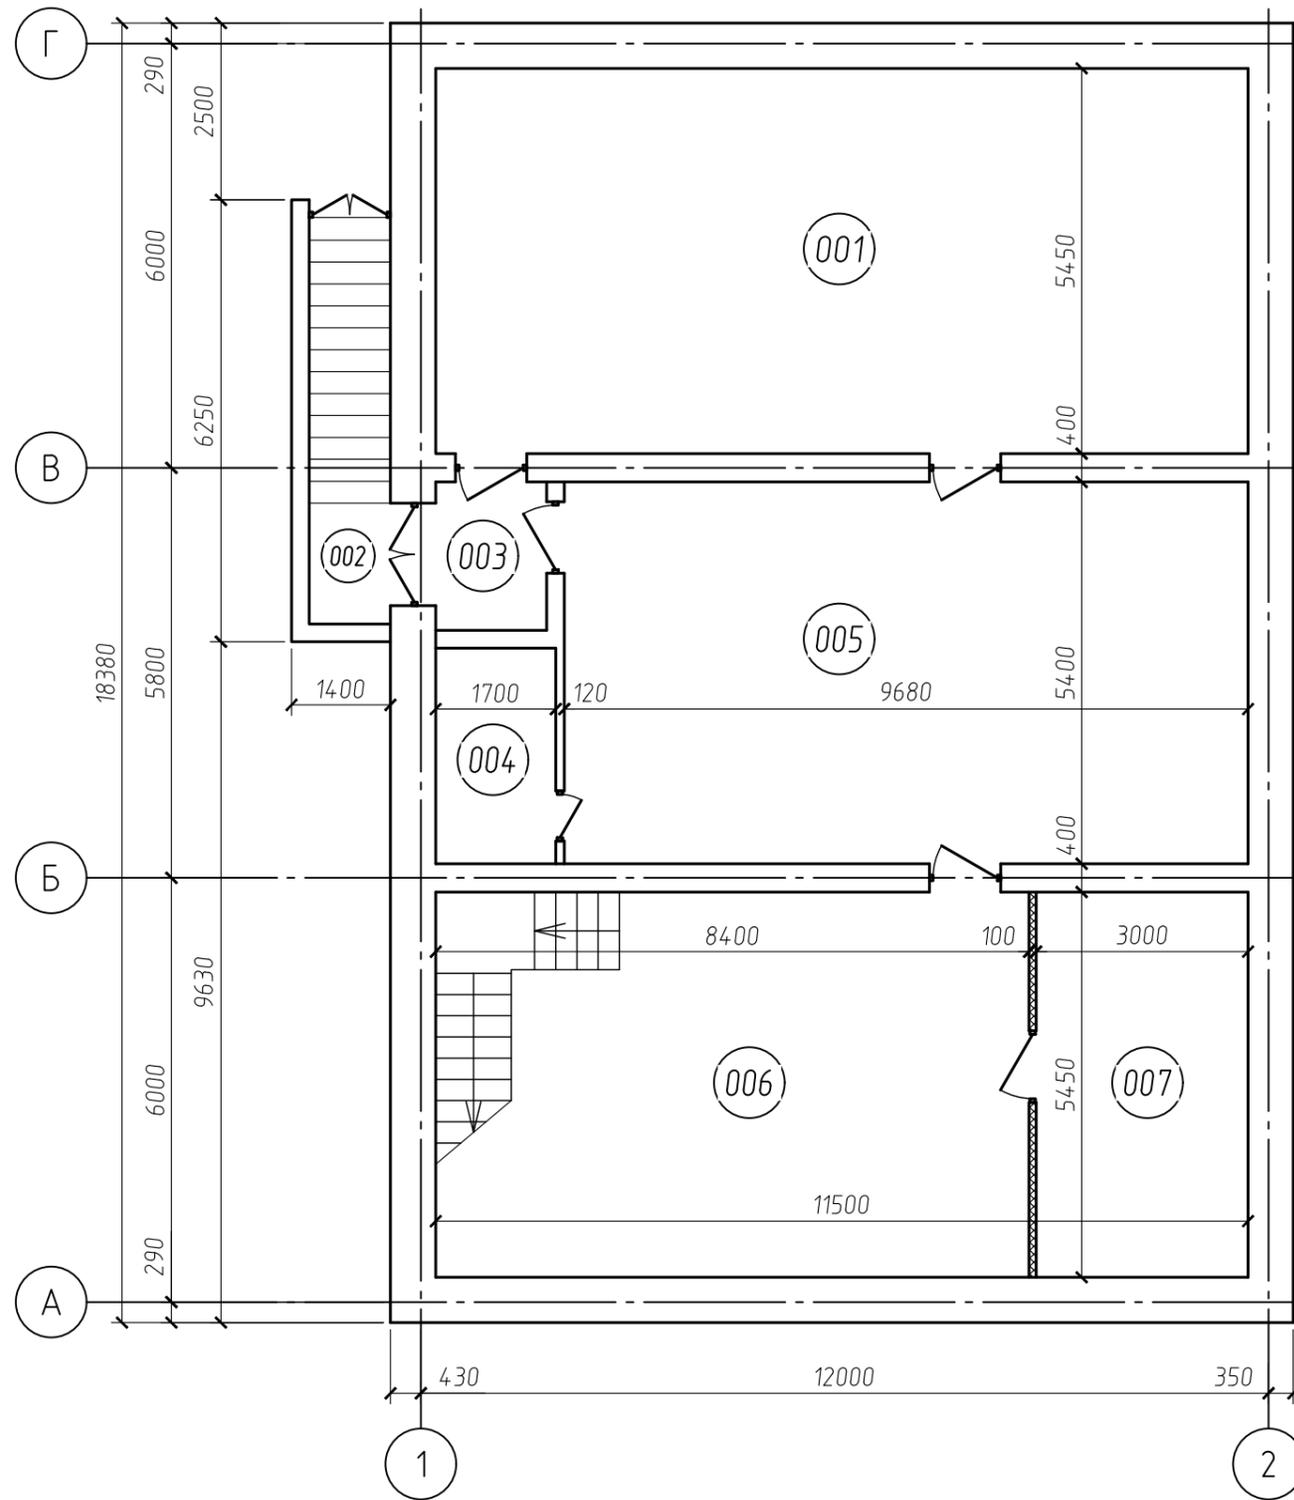

Инв. № подл.	Подп. и дата	Взам. инв. №	Согласовано

Экспликация помещений


Номер помещения	Наименование	Площадь, м ²	Кат. пом.
101	Спортзал	64,17	
102	Спортзал	62,1	
103	Холл	52,38	
104	Тамбур	3,57	
105	Спортзал	268,4	
106	Коридор	13,4	
107	Сан.узел для МГН	5,66	
108	КУИ	6,7	
109	Тренерская	12,43	
110	Сан.узел	1,96	
111	Сан.узел	1,96	
112	Тамбур	2,7	
113	Раздевалка женская	14,07	
114	Душевая женская	5,5	
115	Тамбур	2,47	
116	Раздевалка мужская	13,6	
117	Душевая мужская	5,5	
118	Сан.узел	2	
Итого:		538,57	

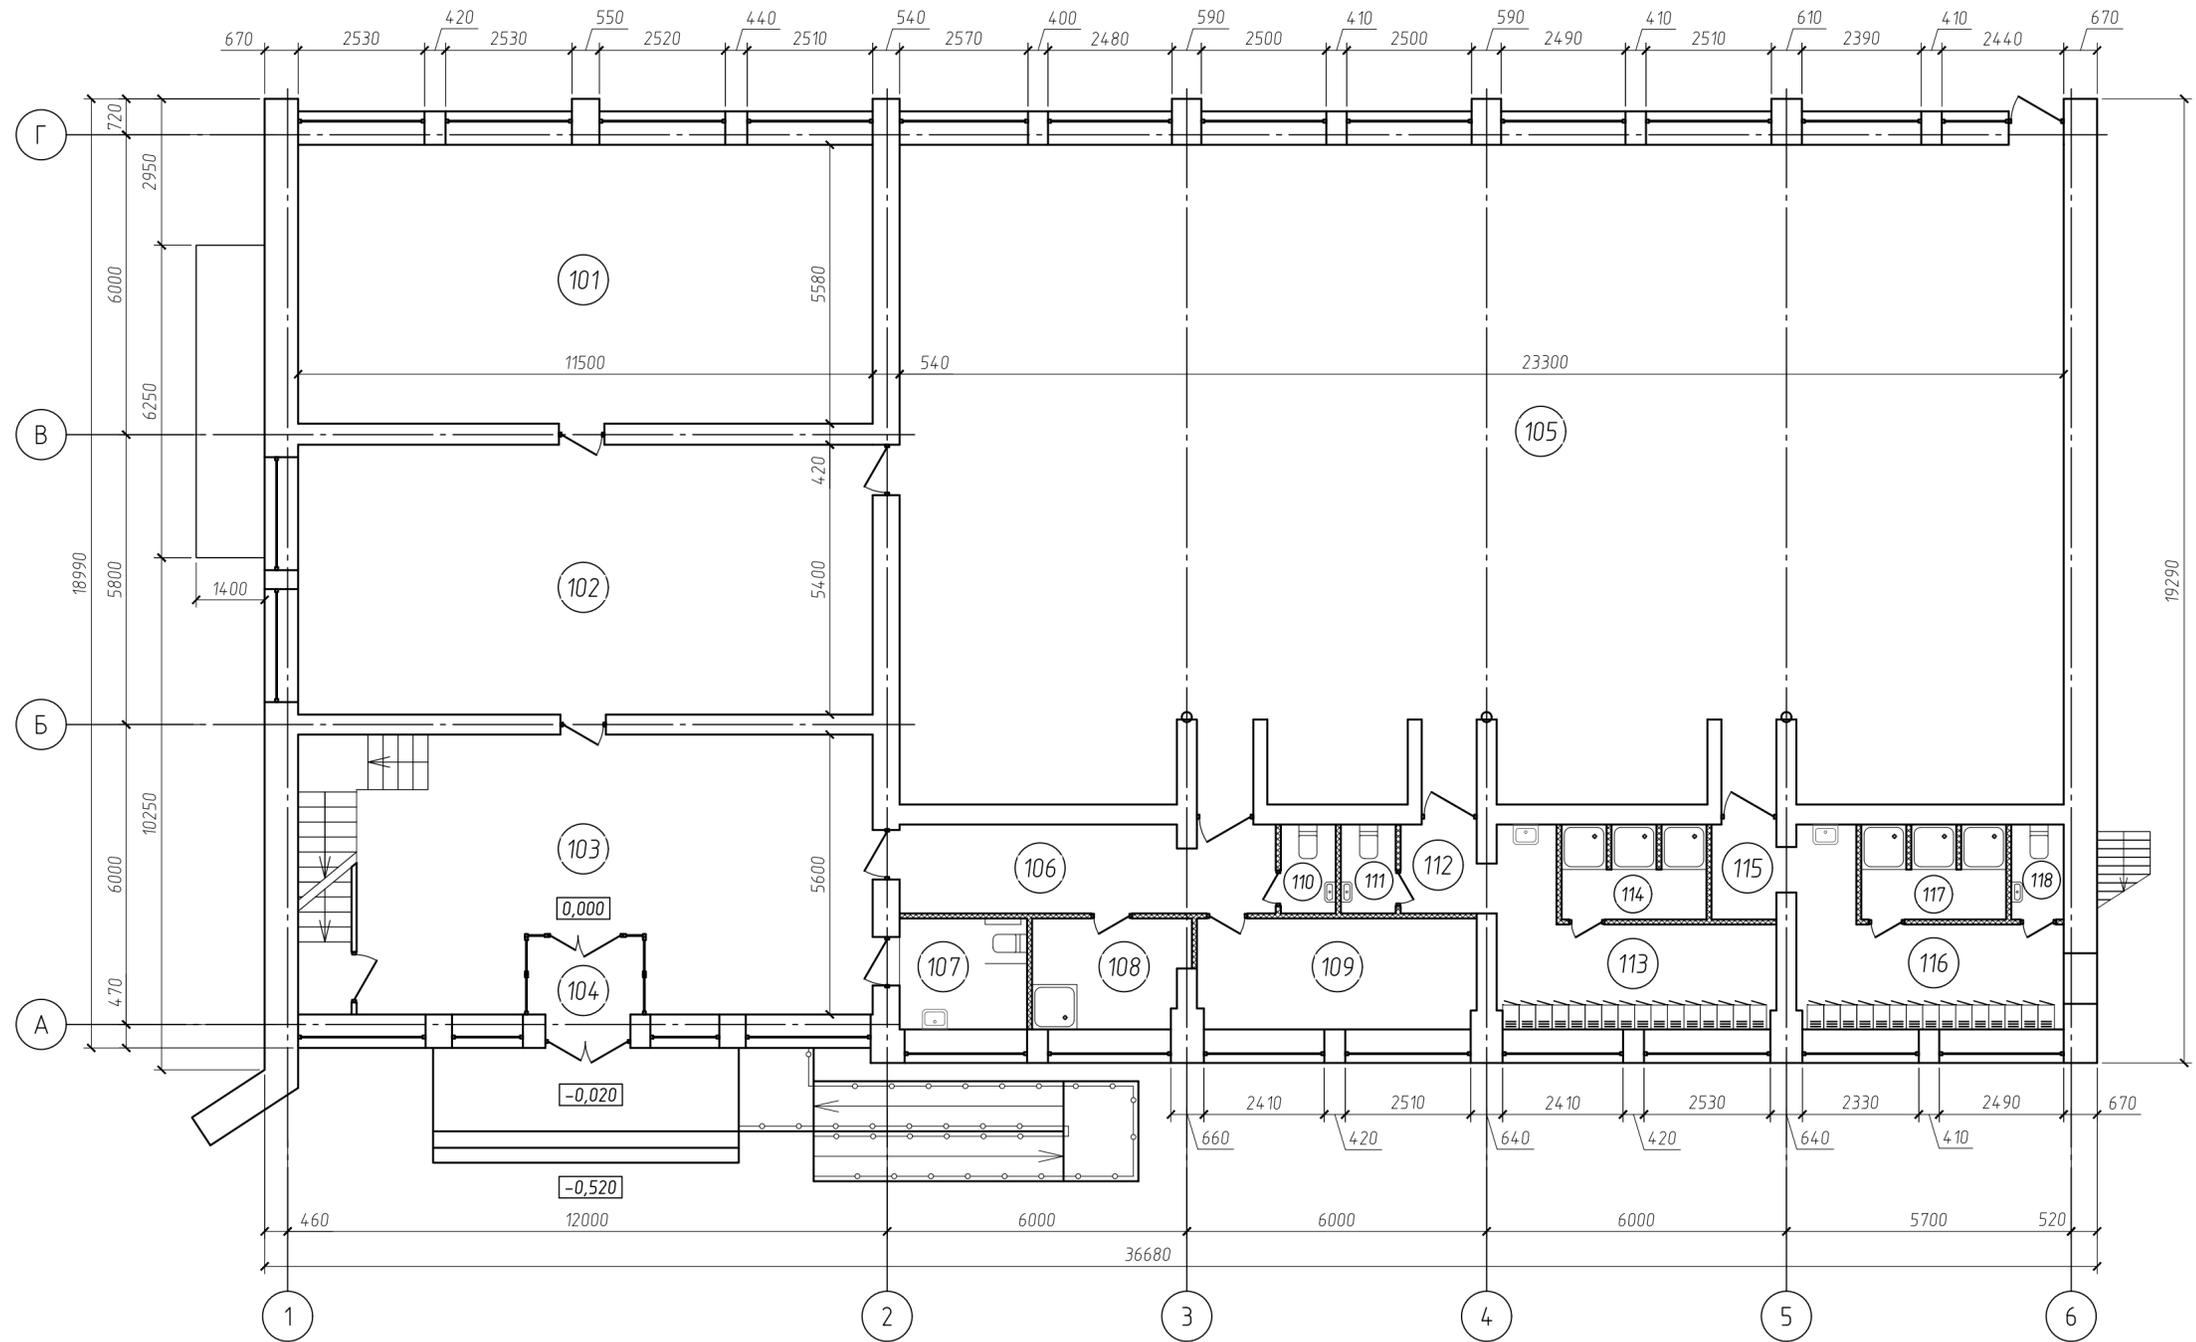

Инв. № подл. Подп. и дата Взам. инв. № Соголасовано

Экспликация помещений

Номер помещения	Наименование	Площадь, м ²	Кат. пом.
201	Спортзал	62,8	
202	Спортзал	63,03	
203	Холл	47,1	
204	Трибуны	144,46	
итого:		317,39	

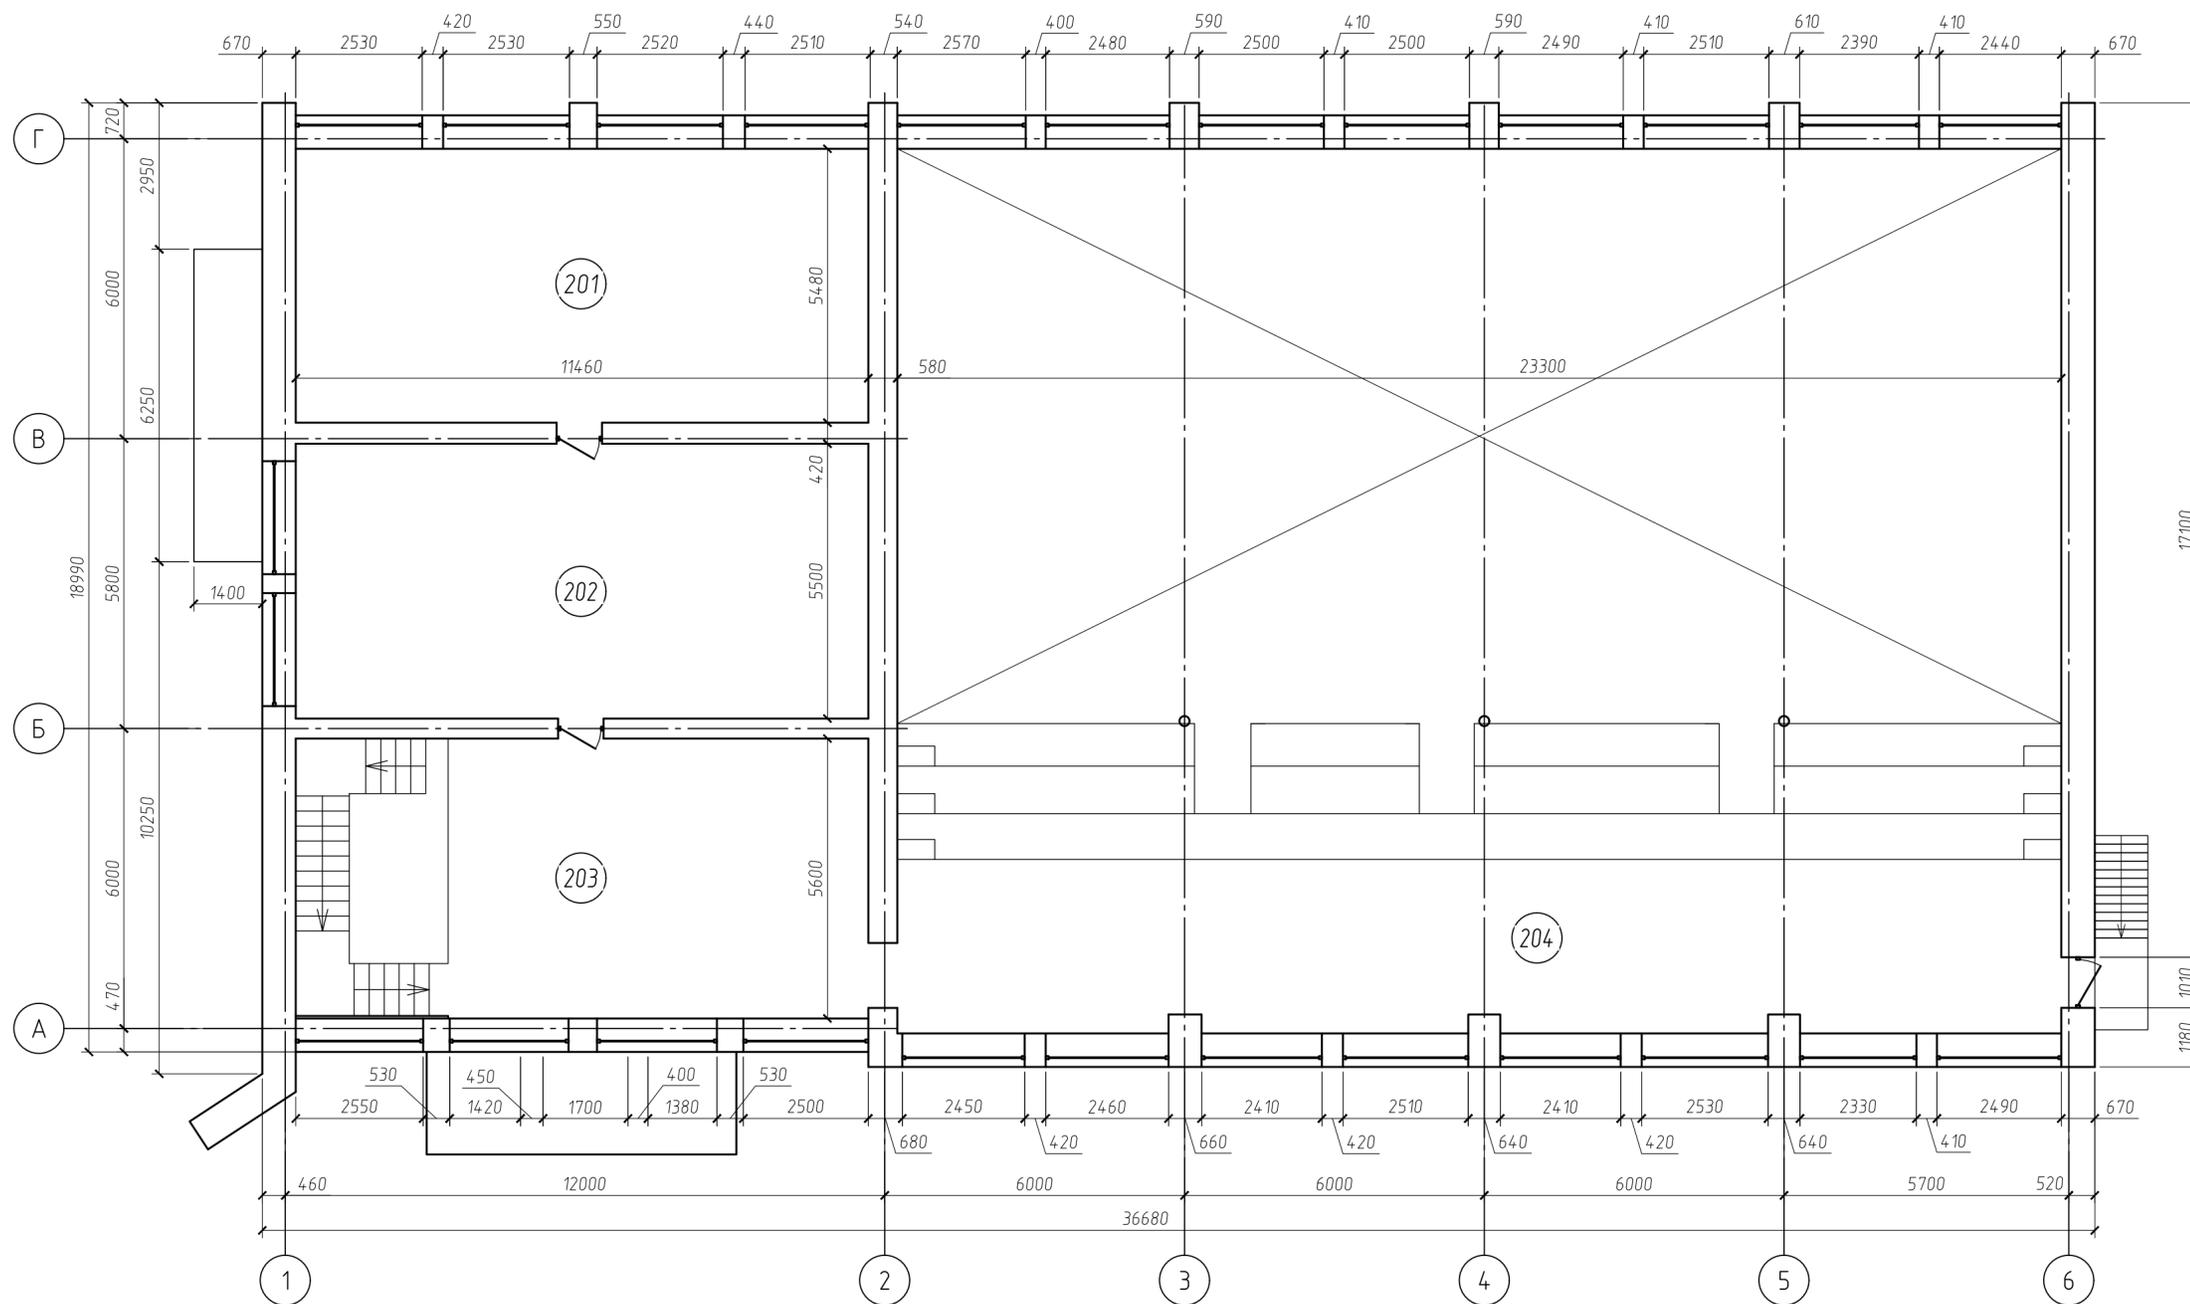

Инв. № подл.	Подп. и дата	Взам. инв. №	Согласовано