


Российская Федерация		ИП СК "КРАЙТЕХНИВЕНТАРИЗАЦИЯ"	
Адрес объекта: п. Красочный в		ИПатовский филиал	
М 1:200		План строения Лом. А	
Лом		Уч. № 0435	
Ф.И.О.		Аном. №	
Подпись	Подпись	Техник	Техник
Коваленко С. В.	Коваленко С. В.	Инженер	Инженер
Грушко В. И.	Грушко В. И.	Директор	Директор

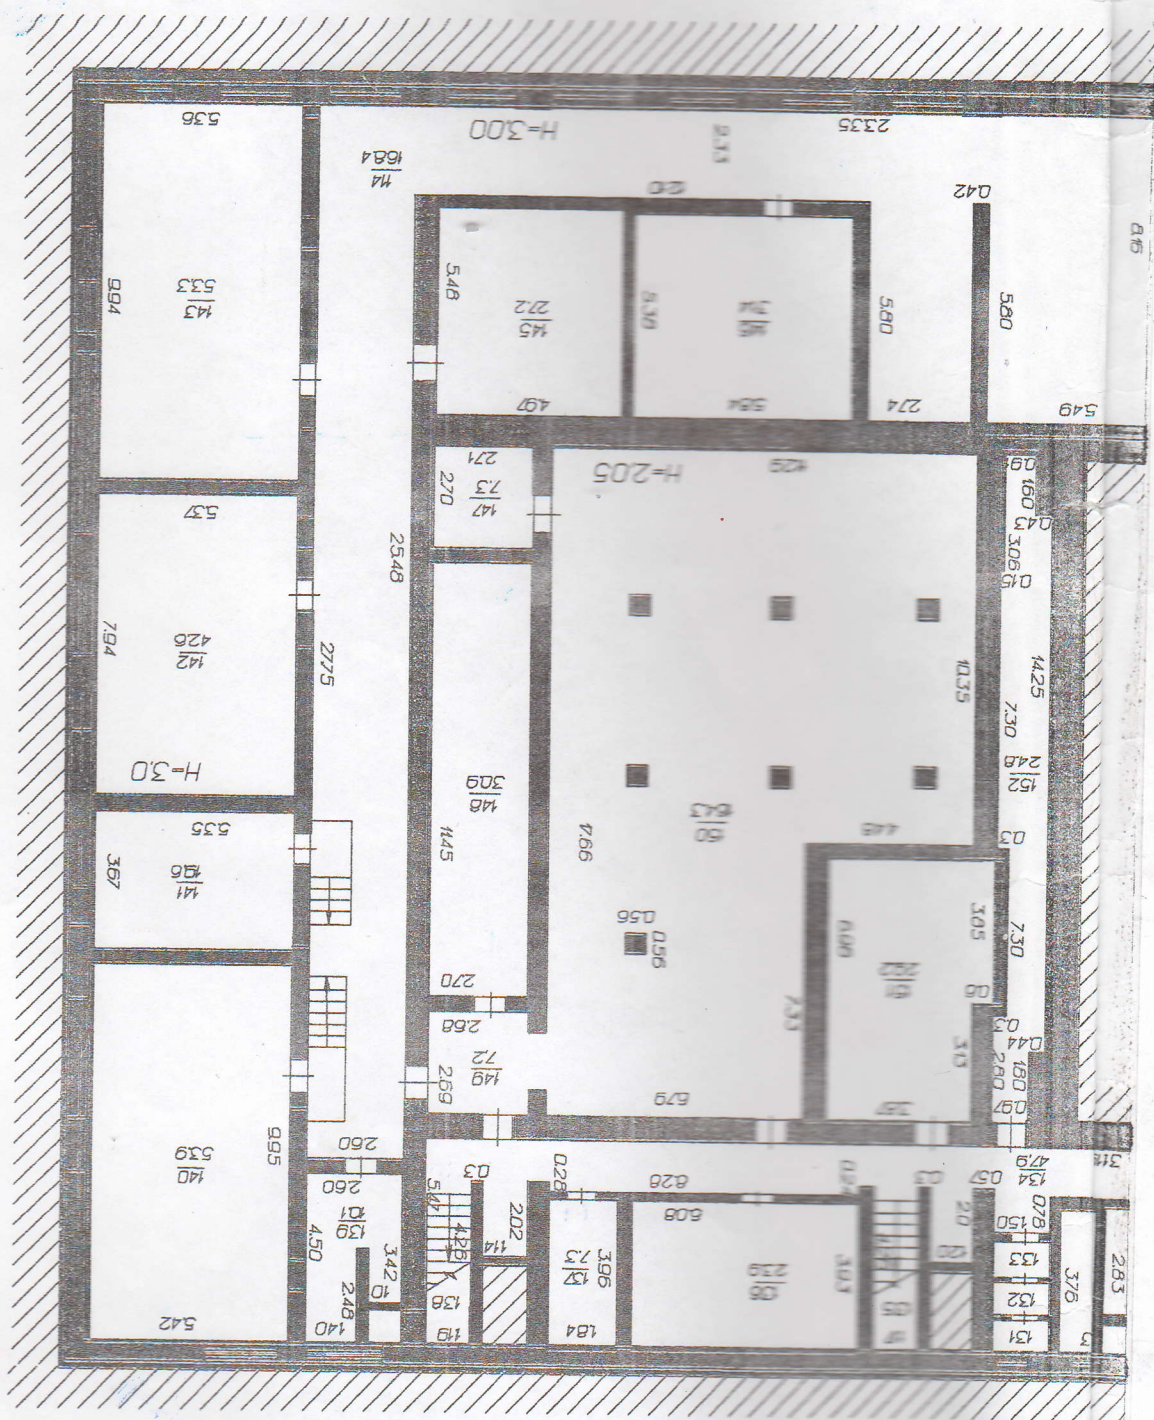

М. 1:200