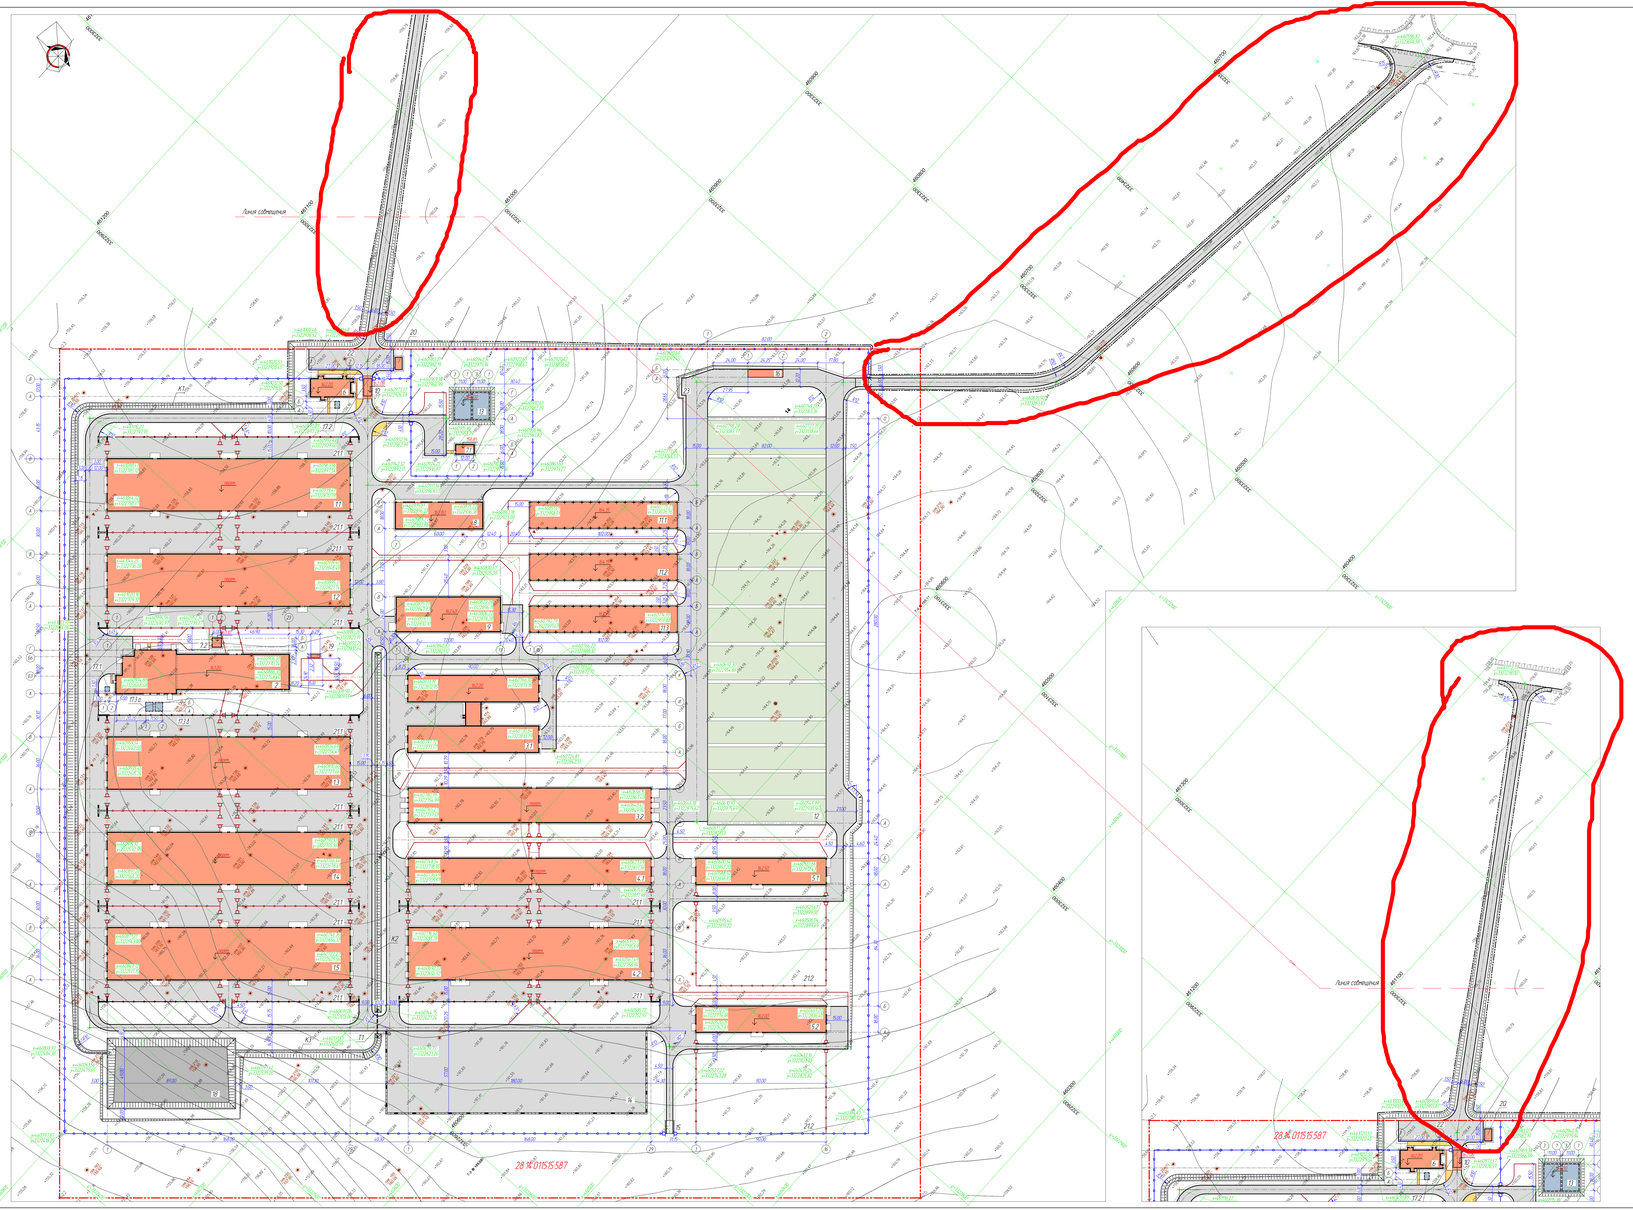

УСЛОВНЫЕ ОБОЗНАЧЕНИЯ И ИЗОБРАЖЕНИЯ

Условные обозначения и изображения	Наименование
	Граница земельного участка
	Граница благоустройства
	Ограждение комплекса площадки водопроводных сооружений
	Ограждение площадок выгула
	Проектируемые здания сооружения
	Проектируемые подземные сооружения
	Проектируемые силосно-сенажные траншеи
	Проезды, площадки с покрытием из бетона
	Проезды, площадки с покрытием щебнем
	Пешеходные тротуары, площадки

ВЕДОМОСТЬ ВОДООТВОДНЫХ СООРУЖЕНИЙ

Вид сооружения	Координата оси или номер сооружения	Координата		Длина, м	Тип укрепления или конструкция	Примечание
		начала	конца			
Канава	К1			607,4	крепление дна щебнем h=0,1 м	
Канава	К2			245,3	крепление дна щебнем h=0,1 м	
Канава	К3			103,0	крепление дна щебнем h=0,1 м	
Труба	Т1			20,0	∅ 100	

ЭКСПЛИКАЦИЯ ЗДАНИЙ И СООРУЖЕНИЙ

Номер на плане	Наименование	Координаты квадрата сетки
1.1	Коровник №1	х=660900, у=3322800
1.2	Коровник №2	х=660900, у=3322800
1.3	Коровник №3	х=660800, у=3322700
1.4	Коровник №4	х=660700, у=3322600
1.5	Коровник №5	х=660700, у=3322600
2	Доильно-молочный блок	х=660800, у=3322700
3.1	Телятник №1	х=660700, у=3322800
3.2	Телятник №2	х=660600, у=3322800
4.1	Здание молодняка №1	х=660600, у=3322800
4.2	Здание молодняка №2	х=660500, у=3322700
5.1	Бычник №1	х=660500, у=3322800
5.2	Бычник №2	х=660400, у=3322800
6	Проходная с санпропускником	х=660900, у=3322900
7.1	Насосная станция 2-го подъема	х=660900, у=3322900
7.2	Насосная станция	х=660900, у=3322700
8	Здание для процедурных устройств	х=660800, у=3322900
9	Склад грубых кормов	х=660800, у=3322800
10	Ветеринар с лабораторией дезинфекции	х=660900, у=3322900
11.1	Сараи для сена и соломы №1	х=660700, у=3323000
11.2	Сараи для сена и соломы №2	х=660700, у=3322900
11.3	Сараи для сена и соломы №3	х=660700, у=3322900
12	Силосно-сенажные траншеи	х=660500, у=3322900
13	Резервуар для воды V=700 куб.м (2 шт.)	х=660900, у=3322900
14	Площадка для буртования навоза	х=660700, у=3322600
15	Ветеринар (2 шт.)	х=660700,у=3322800 х=660700,у=3322700
16	Автовесовая грузоподъемностью 60 т	х=660700, у=3323100
17.1	Жижесборник V=15 куб.м	х=660900, у=3322600
17.2	Жижесборник V=25 куб.м	х=660900, у=3322900
17.3 а	Жижесборник V=50 куб.м (2 шт.)	х=660900, у=3322600
17.3 б	Жижесборник V=50 куб.м (2 шт.)	х=660900, у=3322600
18	Емкость для сбора навозных сточных	х=660700, у=3322500
19	Дизельэлектростанция 400 кВ	х=660800, у=3322700
20	Дизельэлектростанция 2х800 кВ	х=660900, у=3322900
21.1	Площадка выгула с твердым покрытием	х=660900, у=3322900
21.2	Площадка выгула	х=660900, у=3322900
22	Автостоянка	х=660900, у=3322900
23	Площадка для отходов	х=660800, у=3323000

1.Привязка проектируемых зданий, сооружений, осей проездов - координатная. Система координат-МСК-28
2.Все нерасставленные радиусы закругления проездов - 6м.

						052/16-ПЗУ		
						Животноводческий комплекс на 2400 коров по адресу: Амурская область, Ивановский район, 4 км юго-зап. Ивановка-Успенка		
Изм.	Кол.уч.	Лист	N док.	Подп.	Дата			
						Стадия	Лист	Листов
						П	2	
Разраб.						Схема планировочной организации земельного участка (ПЕРВОЕ)	ГИП	
Проверил							ГИП	
Н.контр.							ГИП	
							000	

Формат А1х3