

Утверждаю:
Директор МУП «Волчихинское»

О.Г. Тумаков

02.09.2019 г.

с. Волчиха

Технические условия
на подключение (технологическое присоединение) к сетям водоснабжения

Объект капитального строительства: Административное здание с гаражом на земельном участке в с. Волчиха, по ул. Калинина, 23.

Заказчик: Рубцовский филиал МЭС АО «СК Алтайкрайэнерго»
Алтайский край, г. Рубцовск, ул. Карла Маркса, 168.

1. Подключение к сетям водоснабжения возможно к существующей водопроводной сети Ду 200 мм от существующего водопроводного колодца расположенного в с. Волчиха, на пересечении ул. Титова и ул. 30 лет Октября.
2. Максимальная нагрузка в точке подключения к сетям водоснабжения для объекта:
- хозяйственно-питьевые нужды 0,01 м³/час.
3. Гарантированный напор в точке подключения 10 м.в.ст.
4. Срок подключения объекта капитального строительства к сетям водоснабжения не определен.
5. Срок действия настоящих технических условий - три года со дня выдачи.
6. Обязательства МУП «Волчихинское», по обеспечению подключения объекта капитального строительства к сетям инженерно-технического обеспечения в соответствии с данными техническими условиями прекращаются в случае, если в течение 1 года с даты получения технических условий Заказчик не определит необходимую ему подключаемую нагрузку и не обратится с заявлением о подключении объекта капитального строительства к сетям инженерно-технического обеспечения.
7. Порядок платы за подключение объекта капитального строительства к сетям инженерно-технического обеспечения определяется согласно Постановления Правительства Российской Федерации № 360 от 09.06.2007г.

Главный инженер

Рыдченко П.А.

Директор Рубцовский МЭС
Заказчик *А.А. Керюк* «02» 09 2019 г.

Утверждаю:
Директор МУП «Волчихинское»

О.Г. Тумаков

03.09.2019 г.

с. Волчиха

Условия подключения к сетям водоснабжения

Условия подключения объекта капитального строительства к сетям водоснабжения разработаны на основании технических условий от 02.09.2019 г.

Присоединение объекта капитального строительства к сетям водоснабжения осуществляется только после выполнения данных условий.

Объект капитального строительства: Административное здание с гаражом на земельном участке в с. Волчиха, по ул. Калинина, 23.

Заказчик: Рубцовский филиал МЭС АО «СК Алтайкрайэнерго»
Алтайский край, г. Рубцовск, ул. Карла Маркса, 168.

1. Максимальное водопотребление для объекта – 0,01 м³/час.
2. Режим водопотребления – равномерный.
3. Гарантированный напор в точке подключения - 10 м.в.ст.
4. Подключение к сетям водоснабжения возможно к существующей водопроводной сети Ду 200 мм от существующего водопроводного колодца расположенного в с. Волчиха, на пересечении ул. Титова и ул. 30 лет Октября.
5. Диаметр подключения 20 мм или определить расчетом при проектировании.
6. Для подключения необходимо:
 - выполнить реконструкцию общего распределительного устройства в колодце подключения с установкой отключающей запорной арматуры;
 - выполнить реконструкцию водопроводного колодца подключения;
 - проложить водопроводные сети расчетного диаметра от точки присоединения до объекта;
 - водопроводные сети, водопроводный ввод выполнить из полиэтиленовых труб и фасонных изделий разрешенных к использованию в целях водоснабжения.
7. При проектировании и строительстве водопроводных сетей руководствоваться нормами и правилами действующего законодательства.
8. На водопроводном вводе предусмотреть устройство узла учета потребляемой воды.
9. Получить в МУП «Волчихинское» технические условия на проектирование узла учёта потребляемой воды (по согласованию).

10. Разработать проект узла учета потребляемой воды в соответствии с требованиями действующего законодательства и выданных технических условий для проектирования узла учета (по согласованию).
11. По завершении строительства наружных сетей, до момента присоединения к сетям водоснабжения, Заказчику подписать акт разграничения балансовой принадлежности и эксплуатационной ответственности.
12. Прохождение водопроводных сетей и точки подключения дополнительно согласовать с МУП «Волчихинское» на стадии проектирования.
13. Запрещено устройство дополнительных несанкционированных колодцев на сетях центрального водоснабжения.
14. Запрещено самовольное присоединение и самовольное пользование системами центрального водоснабжения.
15. Благоустройство участка, эксплуатацию и ремонт вновь построенного водопровода Заказчик производит за счет собственных средств.
16. Перед вводом в эксплуатацию устройства и сооружения присоединяемых сетей водоснабжения должны быть приняты от Заказчика представителем МУП «Волчихинское» с проверкой их соответствия выданным условиям подключения и оформлением соответствующих актов.
17. Технический надзор за строительством и работы по присоединению построенных водопроводных сетей, сооружений на них, водопроводных вводов к системе водопровода производится соответствующей службой МУП «Волчихинское» за счёт Заказчика, после получения заказчиком «Разрешения на присоединение».
18. Перед производством земляных работ в обязательном порядке получить согласования в комитете по ЖКХ и градостроительству Администрации Волчихинского района и всех служб, эксплуатирующих надземные и подземные коммуникации и сооружения (согласно списка указанного в листе согласования (разрешения)).
19. В случае повреждения надземных или подземных коммуникаций, во время производства земляных работ – восстановление производится за счет собственных средств Заказчика.
20. Выполнение данных условий подключения является обязательным для заказчика и проектных организаций. Все изменения и дополнения от выданных условий, подлежат дополнительному согласованию с МУП «Волчихинское».
21. Срок действия настоящих условий подключения 2 года, по истечении которого, технические условия могут быть изменены или аннулированы.

Главный инженер

Рыдченко П.А.

Директор Рубцовских МЭС

Заказчик

А.П. Курцак

«02»

09

2019 г.

Лист согласования (разрешения)

на выбор земельного участка для проектирования и строительства водопровода

Объект капитального строительства: Административное здание с гаражом на земельном участке в с. Волчиха, по ул. Калинина, 23.

Заказчик: Рубцовский филиал МЭС АО «СК Алтайкрайэнерго»
Алтайский край, г. Рубцовск, ул. Карла Маркса, 168.

Комитет по ЖКХ и градостроительству

Администрации Волчихинского района

Администрация Волчихинского сельсовета

ОТИБДД ОМВД по Волчихинскому району


ОАО «Ростелеком»


Рубцовский филиал МЭС АО «СК Алтайкрайэнерго»

Филиал ОАО «МРСК Сибири-Алтайэнерго»

ПО ЗЭС Волчихинские РЭС

УП «Волчихинское»

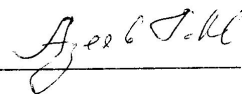

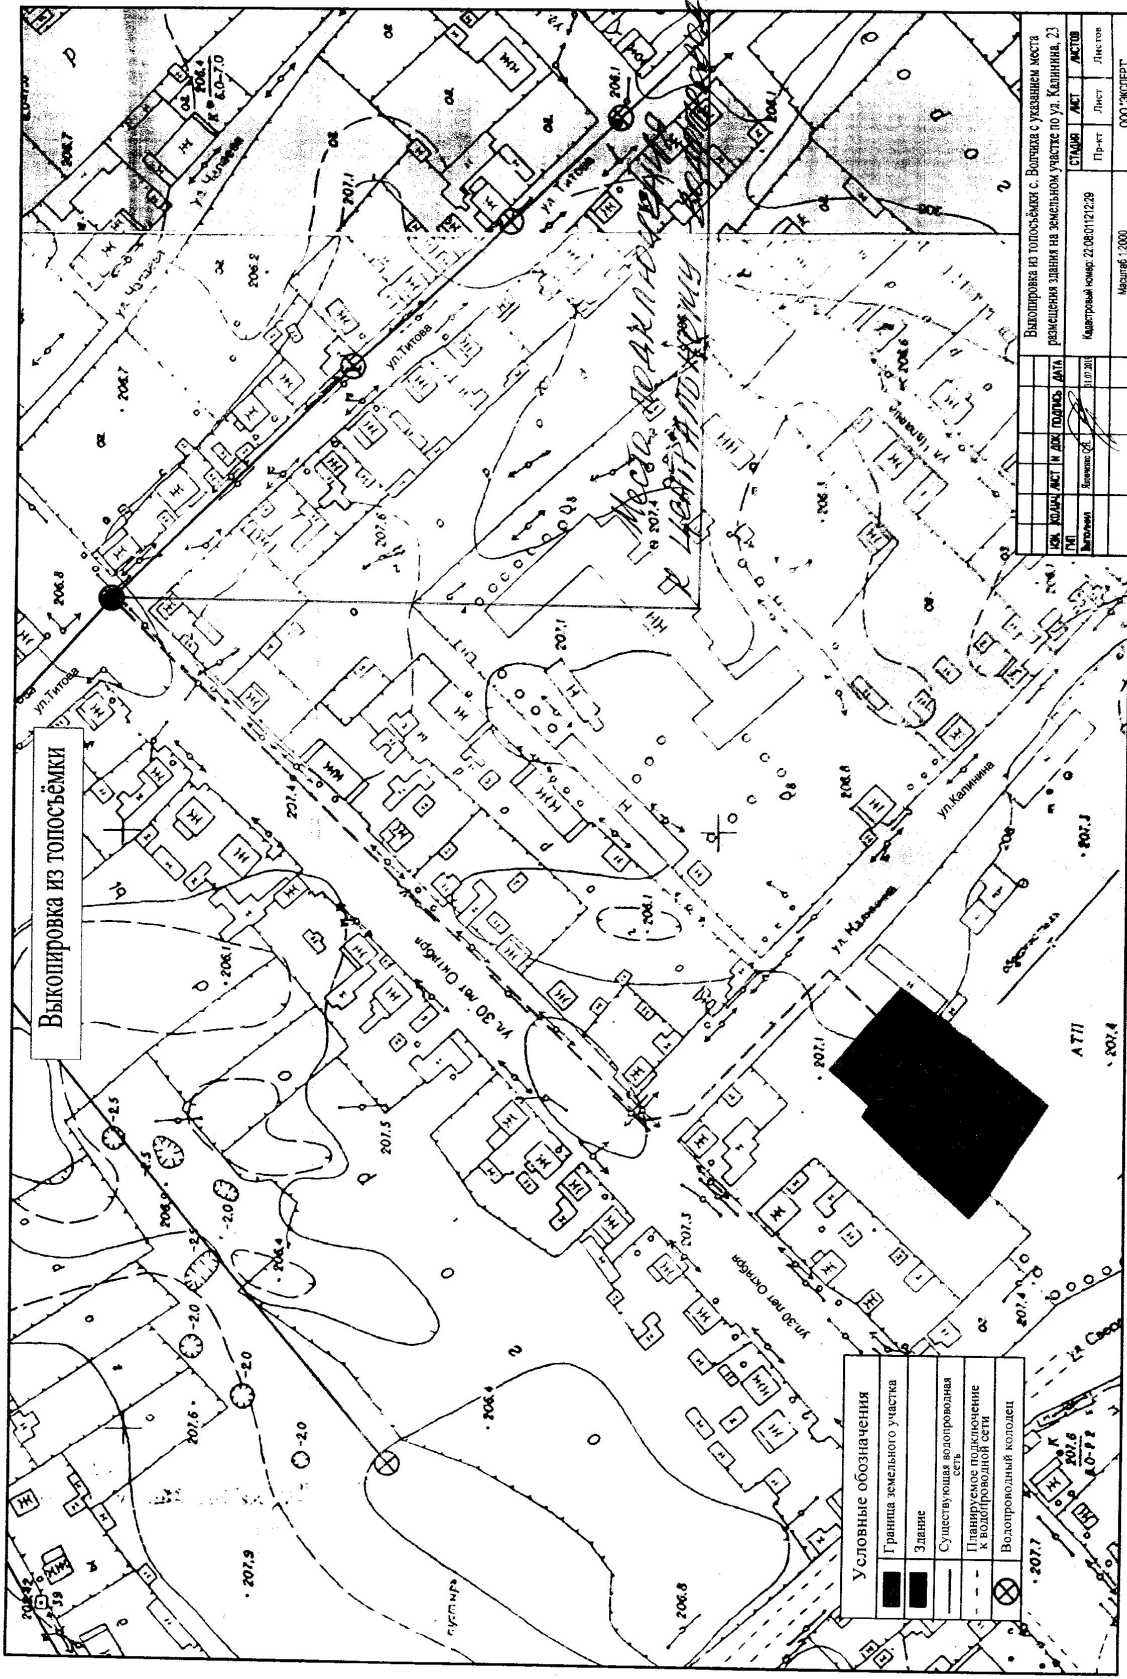

Выкопровка из топосъёмки

Масштаб: 1:200
Лист: 1

Условные обозначения

	Граница земельного участка
	Здание
	Существующая водопроводная станция
	Планируемая водопроводная станция
	Водопроводный колодец

Выкопровка из топосъёмки с Волгежа с указанием места размещения здания на земельном участке по ул. Колпинна, 23	
ИЗМ. КОЛ. ДИТ. И ДИТ. ПОДЛ. ДИТ.	ДАТА
Выполнен	21.02.2011
Кад. номер	21:08/01/212/29
Проект	Лист
Лист	Листов
Масштаб: 1:200	
ООО «ЭКСПЕРТ»	