


Фасад А-Б

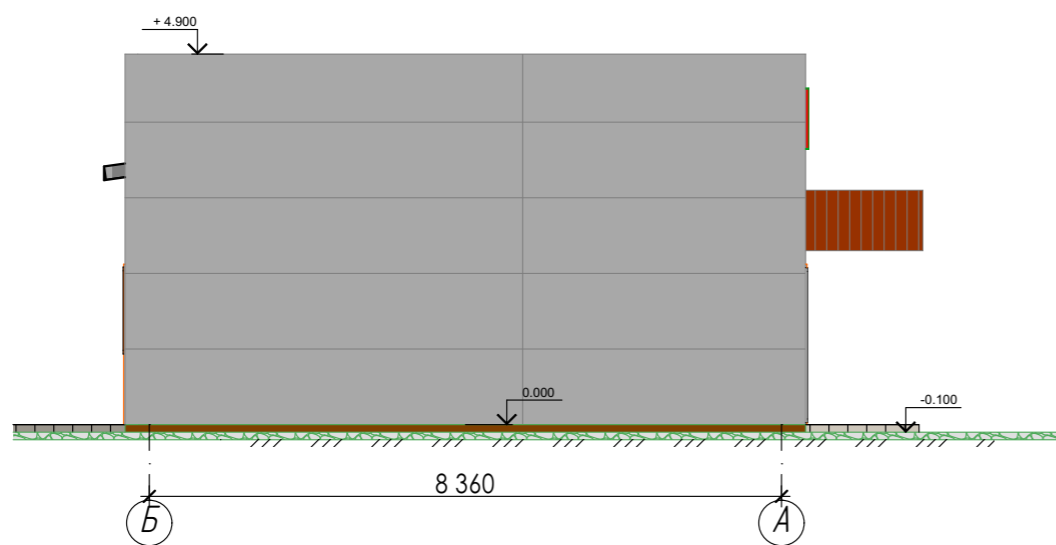

						Заказчик: Адрес: Республика Мордовия,			
Изм.	Кол.уч.	Лист	№Док.	Подп.	Дата	Объект коммунального обслуживания	Стадия	Лист	Листов
							ПД	4	
Выполнил						Разрез 1-1			

Взам. инв. №

Подп. и дата

Инв. № подл.