

КАДАСТРОВЫЙ ПАСПОРТ помещения

Лист № 1, всего листов 4

Дата 27 августа 2012 г.

Кадастровый номер _____
Инвентарный номер (ранее присвоенный учетный номер) 45:290:002:000220370:0001

1. Описание объекта недвижимого имущества

1.1. Кадастровый номер здания (сооружения), в котором расположено помещение _____

1.2. Этаж (этажи), на котором расположено помещение Подвал, Этаж 1, Этаж 2, Этаж 3, Этаж 4

1.3. Общая площадь помещения 3575,7 кв. м.

1.4. Адрес (местоположение):

Субъект Российской Федерации	город Москва	
Район	Юго-Восточный административный округ	
Муниципальное образование	тип	внутригородская территория города федерального значения
	наименование	Муниципальное образование Лефортово
Населенный пункт	тип	город
	наименование	Москва
Улица (проспект, переулок и т.д.)	тип	улица
	наименование	3-я Кабельная
Номер дома	1	
Номер корпуса		
Номер строения	1	
Литера		
Номер помещения (квартиры)		
Иное описание местоположения		

1.5. Назначение помещения Нежилое
(жилое, нежилое)

1.6. Вид жилого помещения в многоквартирном доме _____
(комната, квартира)

1.7. Кадастровый номер квартиры, в которой расположена комната _____

1.8. Номер помещения на поэтажном плане Подвал пом. I ком. 1-6, 6а, 6б, 6в, 6г, 6д, 7-11, 11а, 11б, 12-13, 42, пом. II ком. 1-2, пом. III ком. 1-2, Этаж 1 пом. III ком. 1-2, 2а, 3-18, 20-32, 32а, 33-54, пом. IV ком. 1-2, пом. V ком. 1-5, Этаж 2 пом. I ком. 35-38, 38а, 39-52, 61-64, пом. II ком. 1-2, пом. III ком. 1-2, Этаж 3 пом. I ком. 27-42, 44-45, 54-59, 62, пом. II ком. 1-3, Этаж 4 пом. II ком. 1-2, пом. III ком. 1

1.9. Предыдущие кадастровые (условные) номера объекта недвижимого имущества _____

1.10. Примечание: Дата последней инвентаризации - 13.08.2012 г.; Дополнительные характеристики помещения: Количество комнат - 145; Сведения о перепланировке (реконструкции) помещения, выполненной без разрешения - сведения не имеются; Иная информация -

1.11. ФГУП «Ростехинвентаризация – Федеральное БТИ» (свидетельство об аккредитации на осуществление технического учета и технической инвентаризации объектов капитального строительства на территории города Москвы от 21.10.2007 № 000410)

(наименование органа или организации)

Начальник отдела технической
инвентаризации производственного
Управления Московского городского
филиала ФГУП «Ростехинвентаризация –
Федеральное БТИ»
(полное наименование должности)



Проверка подлинности:



<http://rti77.ru>



С.Н. Литвинова
(инициалы, фамилия)

КАДАСТРОВЫЙ ПАСПОРТ ПОМЕЩЕНИЯ


Лист №2, всего листов 4

Кадастровый номер _____


Инвентарный номер (ранее присвоенный учетный номер) 45:290:002:000220370:0001

2. План расположения помещения на этаже

1-ый этаж

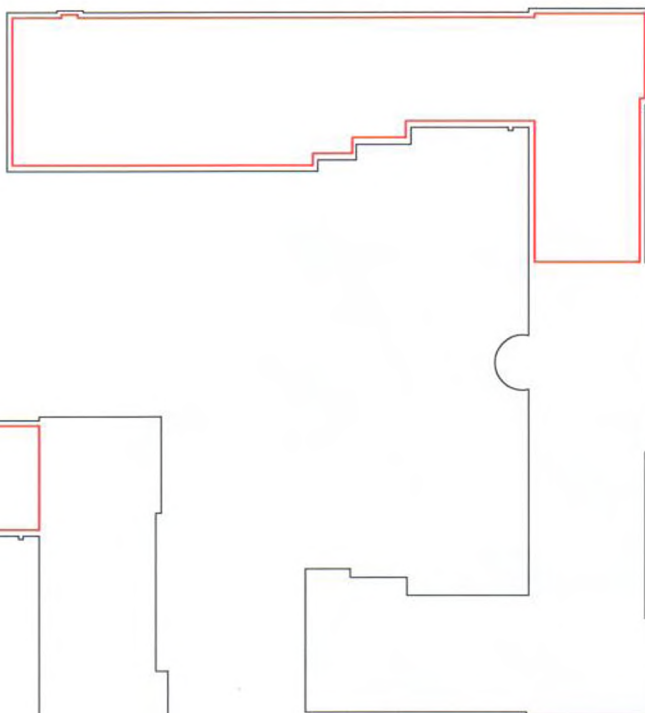

Подвал

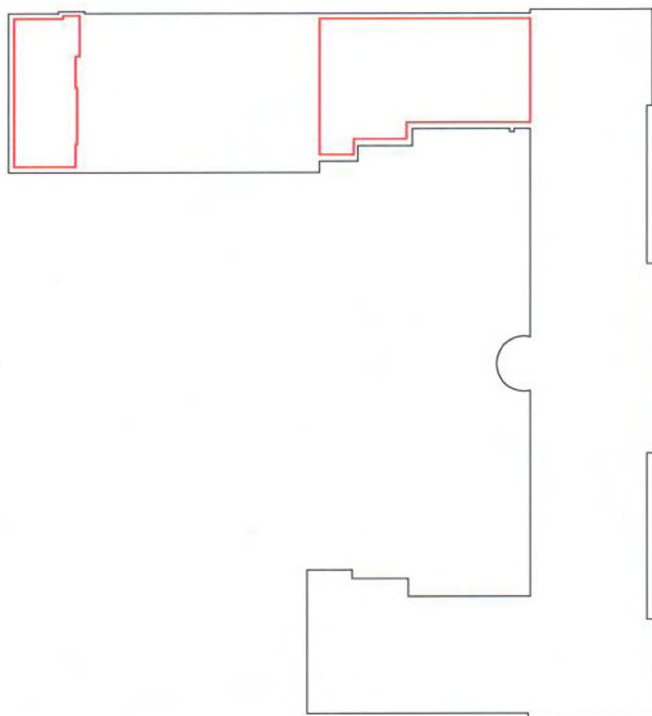

Масштаб 1:1000

Начальник отдела технической
инвентаризации производственного Управления
Московского городского филиала ФГУП
«Ростехинвентаризация – Федеральное БТИ»
(полное наименование должности)



С.Н. Литвинова
(инициалы, фамилия)

КАДАСТРОВЫЙ ПАСПОРТ ПОМЕЩЕНИЯ


Лист №3, всего листов 4

Кадастровый номер _____


Инвентарный номер (ранее присвоенный учетный номер) 45:290:002:000220370:0001

2. План расположения помещения на этаже

3-ий этаж

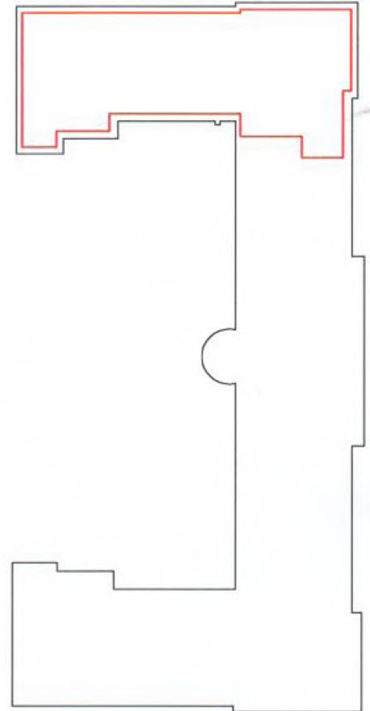

2-ой этаж

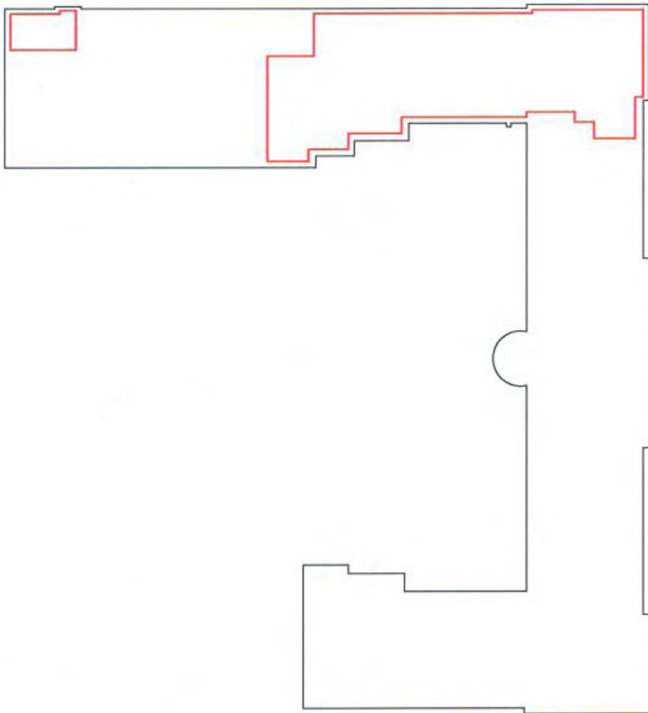

Масштаб 1:1000

Начальник отдела технической
инвентаризации производственного Управления
Московского городского филиала ФГУП
«Ростехинвентаризация – Федеральное БТИ»
(полное наименование должности)



С.Н. Литвинова
(инициалы, фамилия)

КАДАСТРОВЫЙ ПАСПОРТ ПОМЕЩЕНИЯ


Лист №4, всего листов 4

Кадастровый номер _____

Инвентарный номер (ранее присвоенный учетный номер) _____ 45:290:002:000220370:0001

2. План расположения помещения на этаже

4-ый этаж

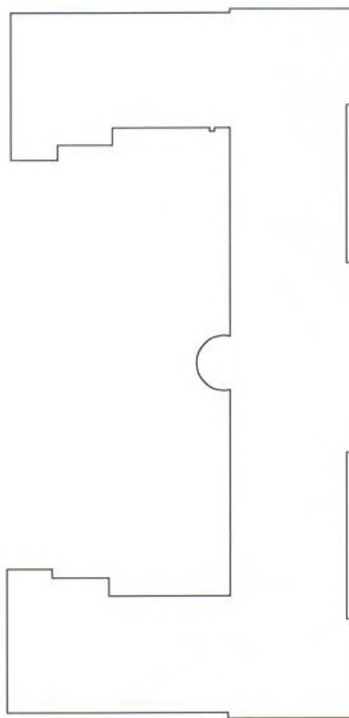

Масштаб 1:1000

Начальник отдела технической
инвентаризации производственного Управления
Московского городского филиала ФГУП
«Ростехинвентаризация – Федеральное БТИ»
(полное наименование должности)



С.Н. Литвинова
(инициалы, фамилия)

ПЛАНЫ И ЭКСПЛИКАЦИЯ ПОМЕЩЕНИЙ

приложение к кадастровому паспорту

помещения

(вид объекта недвижимого имущества: здания, сооружения, помещения)

Дата 27 августа 2012 г.

Инвентарный номер (ранее присвоенный учетный номер) 45:290:002:000220370:0001

Описание объекта недвижимого имущества

Наименование

Адрес (местоположение):

Субъект Российской Федерации	город Москва	
Район	Юго-Восточный административный округ	
Муниципальное образование	тип	внутригородская территория города федерального значения
	наименование	Муниципальное образование Лефортово
Населенный пункт	тип	город
	наименование	Москва
Улица (проспект, переулок и т.д.)	тип	улица
	наименование	3-я Кабельная
Номер дома	1	
Номер корпуса		
Номер строения	1	
Литера		
Номер помещения (квартиры)		
Иное описание местоположения		

ФГУП «Ростехинвентаризация – Федеральное БТИ» (свидетельство об аккредитации на осуществление технического учета и технической инвентаризации объектов капитального строительства на территории города Москвы от 21.10.2007 № 000410)

(наименование органа или организации)

Начальник отдела технической
инвентаризации производственного
Управления Московского городского
филиала ФГУП «Ростехинвентаризация –
Федеральное БТИ»
(полное наименование должности)



С.Н. Литвинова
(инициалы, фамилия)

Экспликация к поэтажным планам помещения

Литера здания по плану	Этаж	Номер помещения	Номер по плану	Назначение частей помещения	Формула подсчета частей помещения	Площади			Высота помещений	Примечание
						общая	основная	вспомогательная		
1	2	3	4	5	6	7	8	9	10	11
A	Подвал	I	1	подсобное		25,8		25,8	2,50	
A	Подвал	I	2	техническое		5,2		5,2	2,50	
A	Подвал	I	3	складское		24,5		24,5	2,50	
A	Подвал	I	4	коридор		6,6		6,6	2,50	
A	Подвал	I	5	коридор		15,0		15,0	2,50	
A	Подвал	I	6	кабинет		12,1	12,1		2,50	
A	Подвал	I	6а	кабинет		9,9	9,9		2,50	
A	Подвал	I	6б	кабинет		8,7	8,7		2,50	
A	Подвал	I	6в	кабинет		8,4	8,4		2,50	
A	Подвал	I	6г	коридор		1,9		1,9	2,50	
A	Подвал	I	6д	санузел		1,4		1,4	2,50	
A	Подвал	I	7	коридор		2,1		2,1	2,50	
A	Подвал	I	8	кабинет		25,4	25,4		2,50	
A	Подвал	I	9	кабинет		13,0	13,0		2,50	
A	Подвал	I	10	кабинет		40,9	40,9		2,50	
A	Подвал	I	11	коридор		18,9		18,9	2,50	
A	Подвал	I	11а	кабинет		12,0	12,0		2,50	
A	Подвал	I	11б	коридор		4,8		4,8	2,50	
A	Подвал	I	12	лестничная клетка		13,0		13,0	2,50	
A	Подвал	I	13	кабинет		70,6	70,6		2,50	
A	Подвал	I	42	лестничная клетка		42,2		42,2	2,50	
Итого по помещению I:						362,4	201,0	161,4		
A	Подвал	II	1	техническое		109,5		109,5	2,65	
A	Подвал	II	2	лестничная клетка		11,0		11,0	2,65	
Итого по помещению II:						120,5		120,5		
A	Подвал	III	1	коридор		14,0		14,0	2,65	
A	Подвал	III	2	техническое		13,6		13,6	2,65	
Итого по помещению III:						27,6		27,6		
Итого по этажу Подвал:						510,5	201,0	309,5		


A	1	III	1	аудитория		330,5	330,5		3,55	
A	1	III	2	аудитория		52,2	52,2		3,55	
A	1	III	2а	аудитория		60,1	60,1		3,55	
A	1	III	3	лестничная клетка		11,0		11,0	3,55	
A	1	III	4	кабинет		23,9	23,9		3,55	
A	1	III	5	кабинет		12,9	12,9		3,55	
A	1	III	6	коридор		7,5		7,5	3,55	
A	1	III	7	подсобное		5,6		5,6	3,55	
A	1	III	8	коридор		32,3		32,3	3,55	
A	1	III	9	кабинет		8,0	8,0		3,55	
A	1	III	10	кабинет		7,9	7,9		3,55	
A	1	III	11	лестничная клетка		43,6		43,6	3,55	
A	1	III	12	кабинет		33,4	33,4		3,55	
A	1	III	13	вестибюль		48,8		48,8	3,55	
A	1	III	14	кабинет		41,7	41,7		3,55	
A	1	III	15	комната охраны		11,0		11,0	3,55	
A	1	III	16	коридор		6,8		6,8	3,55	
A	1	III	17	коридор		7,4		7,4	3,55	
A	1	III	18	кабинет		9,1	9,1		3,55	
A	1	III	20	подсобное		1,8		1,8	3,55	
A	1	III	21	подсобное		1,1		1,1	3,55	
A	1	III	22	кабинет		15,1	15,1		3,55	
A	1	III	23	санузел		9,1		9,1	3,55	
A	1	III	24	санузел		4,7		4,7	3,55	
A	1	III	25	санузел		10,0		10,0	3,55	
A	1	III	26	санузел		5,2		5,2	3,55	
A	1	III	27	кабинет		11,4	11,4		3,55	
A	1	III	28	коридор		39,6		39,6	3,55	
A	1	III	29	лестничная клетка		11,4		11,4	3,55	
A	1	III	30	кабинет		12,4	12,4		3,55	
A	1	III	31	кабинет		14,5	14,5		3,55	
A	1	III	32	кабинет		8,8	8,8		3,55	
A	1	III	32а	коридор		4,0		4,0	3,55	
A	1	III	33	кабинет		25,3	25,3		3,55	
A	1	III	34	кабинет		32,9	32,9		3,55	
A	1	III	35	кабинет		48,9	48,9		3,55	
A	1	III	36	кабинет		37,3	37,3		3,55	
A	1	III	37	коридор		26,2		26,2	3,55	
A	1	III	38	кабинет		14,6	14,6		3,55	
A	1	III	39	кабинет		14,7	14,7		3,55	
A	1	III	40	кабинет		13,7	13,7		3,55	
A	1	III	41	кабинет		13,4	13,4		3,55	
A	1	III	42	кабинет		16,0	16,0 *		3,55	
A	1	III	43	кабинет		13,4	13,4		3,55	


A	1	III	44	кабинет		14,2	14,2		3,55	
A	1	III	45	кабинет		11,9	11,9		3,55	
A	1	III	46	коридор		37,5		37,5	3,55	
A	1	III	47	кабинет		26,4	26,4		3,55	
A	1	III	48	кабинет		14,8	14,8		3,55	
A	1	III	49	кабинет		14,4	14,4		3,55	
A	1	III	50	кабинет		14,8	14,8		3,55	
A	1	III	51	кабинет		11,8	11,8		3,55	
A	1	III	52	кабинет		23,4	23,4		3,55	
A	1	III	53	кабинет		22,9	22,9		3,55	
A	1	III	54	коридор		12,3		12,3	3,55	
Итого по помещению III:						1363,6	1026,7	336,9		
A	1	IV	1	венткамера		55,0		55,0	3,55	
A	1	IV	2	венткамера		12,3		12,3	3,55	
Итого по помещению IV:						67,3		67,3		
A	1	V	1	подсобное		9,7		9,7	3,55	
A	1	V	2	подсобное		28,3		28,3	3,55	
A	1	V	3	коридор		5,2		5,2	3,55	
A	1	V	4	санузел		2,2		2,2	3,55	
A	1	V	5	кабинет		18,7	18,7		3,55	
Итого по помещению V:						64,1	18,7	45,4		
Итого по этажу I:						1495,0	1045,4	449,6		
A	2	I	35	кладовая		14,3		14,3	3,40	
A	2	I	36	кабинет		28,4	28,4		3,40	
A	2	I	37	кабинет		37,5	37,5		3,40	
A	2	I	38	кабинет		19,6	19,6		3,40	
A	2	I	38a	кабинет		13,5	13,5		3,40	
A	2	I	39	кабинет		3,7	3,7		3,40	
A	2	I	40	кабинет		87,2	87,2		3,40	
A	2	I	41	кабинет		17,6	17,6		3,40	
A	2	I	42	кабинет		26,0	26,0		3,40	
A	2	I	43	кабинет		27,2	27,2		3,40	
A	2	I	44	кабинет		27,1	27,1		3,40	
A	2	I	45	кабинет		35,9	35,9		3,40	
A	2	I	46	коридор		9,1		9,1	3,40	
A	2	I	47	электрощитовая		3,2		3,2	3,40	
A	2	I	48	кабинет		16,0	16,0		3,40	
A	2	I	49	кабинет		13,2	13,2		3,40	
A	2	I	50	санузел		16,1		16,1	3,40	
A	2	I	51	коридор		34,2		34,2	3,40	
A	2	I	52	коридор		73,8		73,8	3,40	
A	2	I	61	кабинет		11,7	11,7		3,40	
A	2	I	62	кабинет		14,9	14,9		3,40	
A	2	I	63	кабинет		12,5	12,5		3,40	

A	2	I	64	коридор		12,7		12,7	3,40	
Итого по помещению I:						555,4	392,0	163,4		
A	2	II	1	архив		76,1	76,1		3,40	
A	2	II	2	лестничная клетка		43,6		43,6	3,40	
Итого по помещению II:						119,7	76,1	43,6		
A	2	III	1	венткамера		29,2		29,2	3,40	
A	2	III	2	лестничная клетка		11,0		11,0	3,40	
Итого по помещению III:						40,2		40,2		
Итого по этажу 2:						715,3	468,1	247,2		
A	3	I	27	кабинет		44,2	44,2		3,50	
A	3	I	28	кабинет		41,3	41,3		3,50	
A	3	I	29	кабинет		34,7	34,7		3,50	
A	3	I	30	кабинет		35,0	35,0		3,50	
A	3	I	31	кабинет		29,9	29,9		3,50	
A	3	I	32	кабинет		15,7	15,7		3,50	
A	3	I	33	кабинет		26,8	26,8		3,50	
A	3	I	34	кабинет		27,6	27,6		3,50	
A	3	I	35	кабинет		27,1	27,1		3,50	
A	3	I	36	коридор		3,4		3,4	3,50	
A	3	I	37	кабинет		25,1	25,1		3,50	
A	3	I	38	кабинет		27,8	27,8		3,50	
A	3	I	39	коридор		7,5		7,5	3,50	
A	3	I	40	кабинет		14,9	14,9		3,50	
A	3	I	41	кабинет		10,0	10,0		3,50	
A	3	I	42	санузел		25,3		25,3	3,50	
A	3	I	44	коридор		17,2		17,2	3,50	
A	3	I	45	коридор		99,6		99,6	3,50	
A	3	I	54	кабинет		11,0	11,0		3,50	
A	3	I	55	кабинет		16,6	16,6		3,50	
A	3	I	56	кабинет		10,6	10,6		3,50	
A	3	I	57	кабинет		11,8	11,8		3,50	
A	3	I	58	кабинет		11,4	11,4		3,50	
A	3	I	59	коридор		14,1		14,1	3,50	
A	3	I	62	лестничная клетка		43,6		43,6	3,50	
Итого по помещению I:						632,2	421,5	210,7		
A	3	II	1	венткамера		29,2		29,2	3,50	
A	3	II	2	коридор		31,4		31,4	3,50	
A	3	II	3	лестничная клетка		11,0		11,0	3,50	
Итого по помещению II:						71,6		71,6		
Итого по этажу 3:						703,8	421,5	282,3		
A	4	II	1	подсобное		111,0		111,0	3,50	
A	4	II	2	лестничная клетка		11,0		11,0	3,50	
Итого по помещению II:						122,0		122,0		
A	4	III	1	подсобное		29,1		29,1	3,50	
Итого по помещению III:						29,1		29,1		
Итого по этажу 4:						151,1		151,1		
Всего по помещениям:						3575,7	2136,0	1439,7		



Подвал

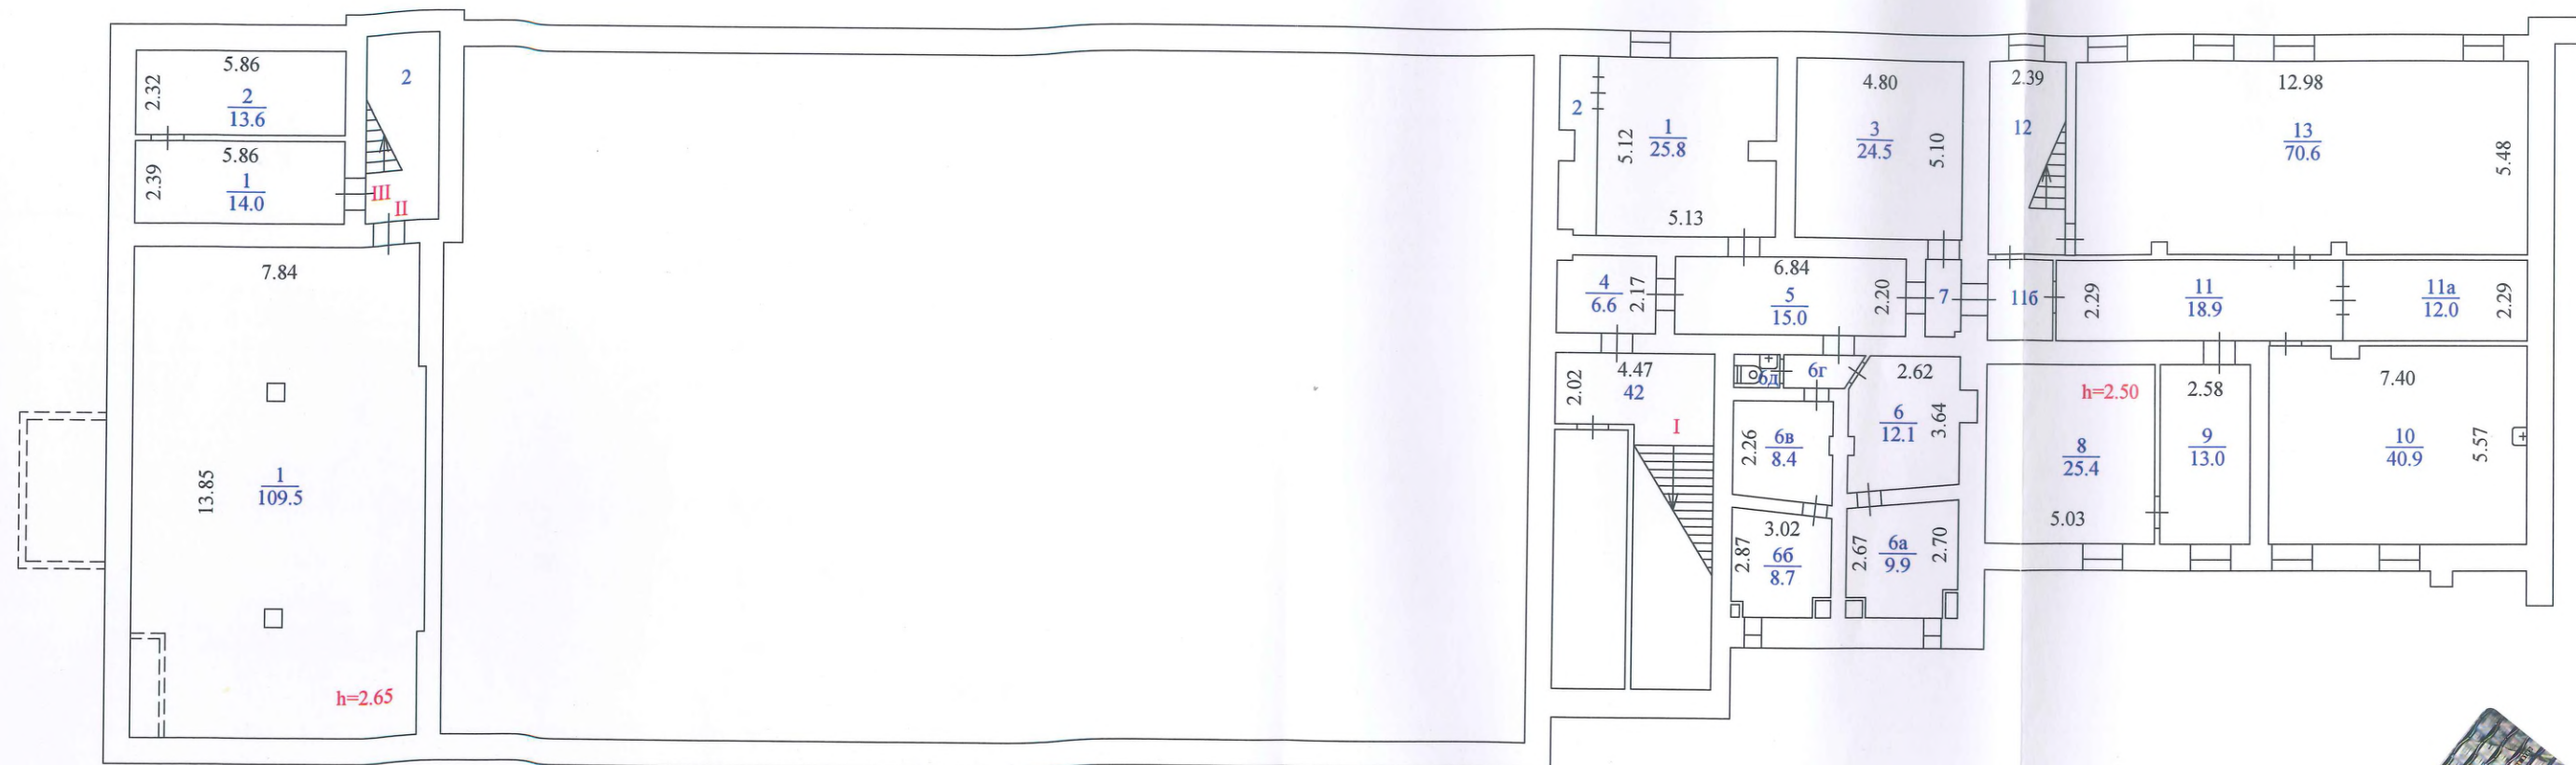



Росреестр	ФГУП "Ростехинвентаризация-Федеральное БТИ"		РФ
лист 1	Поэтажный план помещения по адресу (местоположению): г.Москва, ул.3-я Кабельная, д.1, стр.1		Масштаб 1:200
листов 3			
Дата	Исполнитель	Фамилия И.О.	Подпись
13.08.2012	Выполнил	Гордин А.А.	
13.08.2012	Проверил	Аликин Д.В.	

2-ой этаж




1-ый этаж

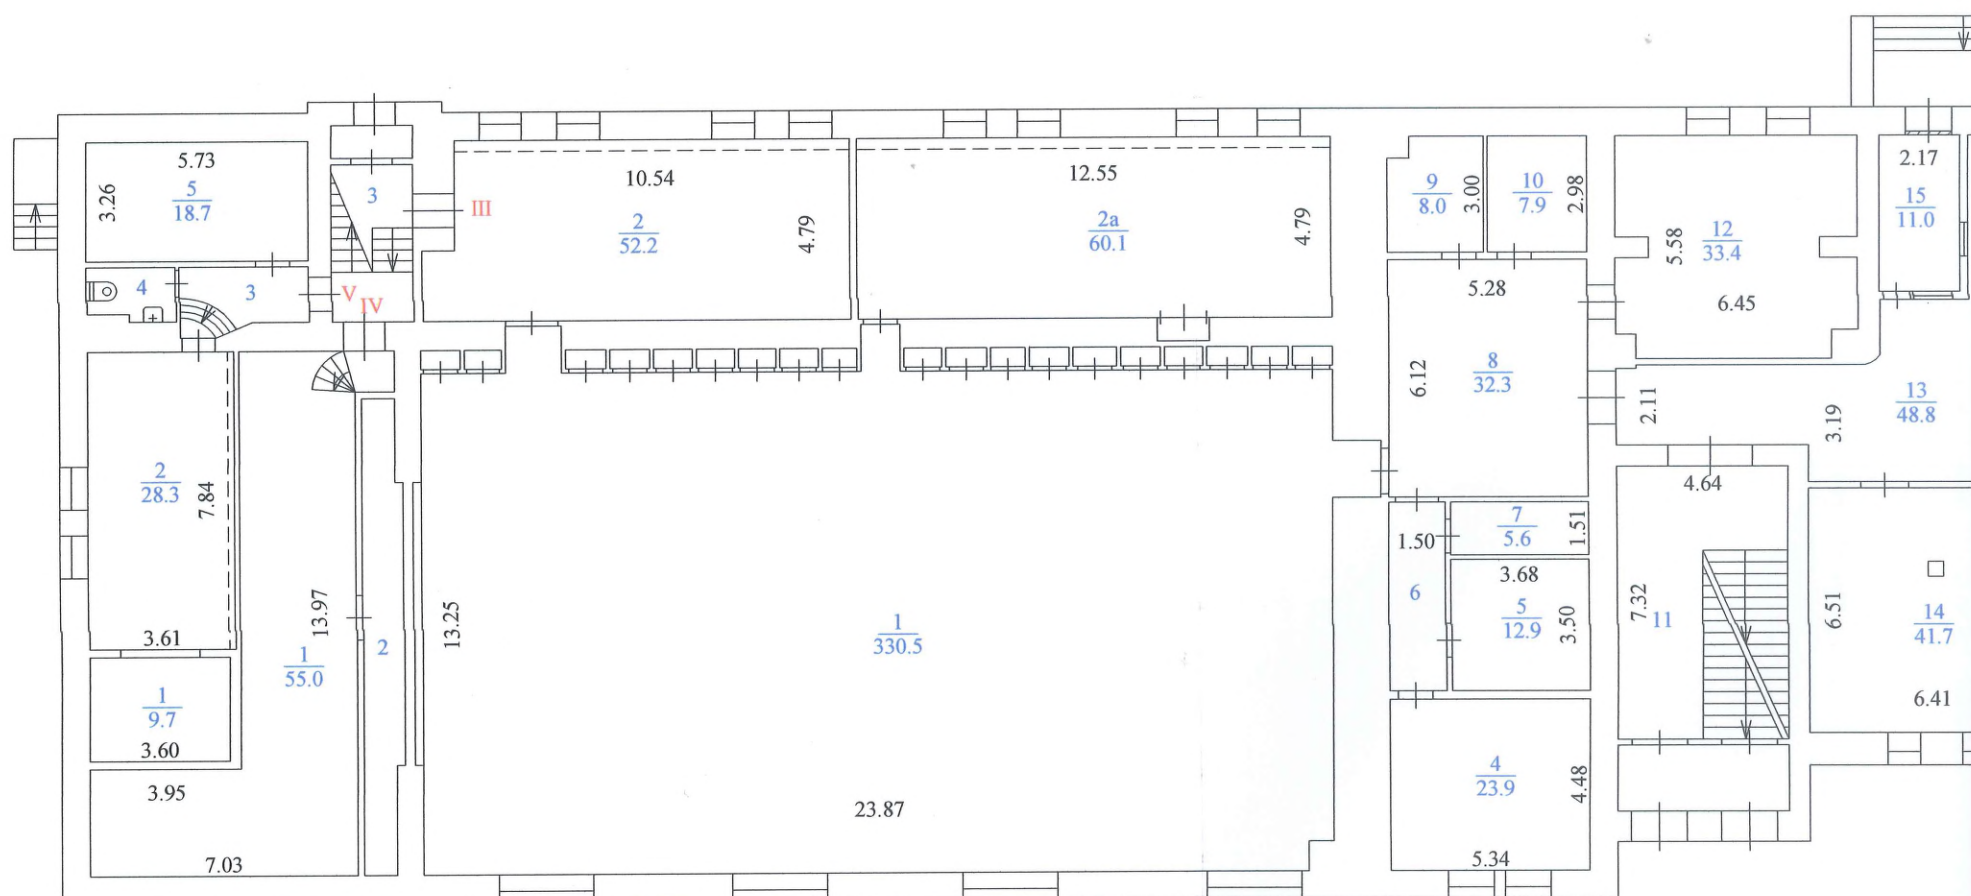

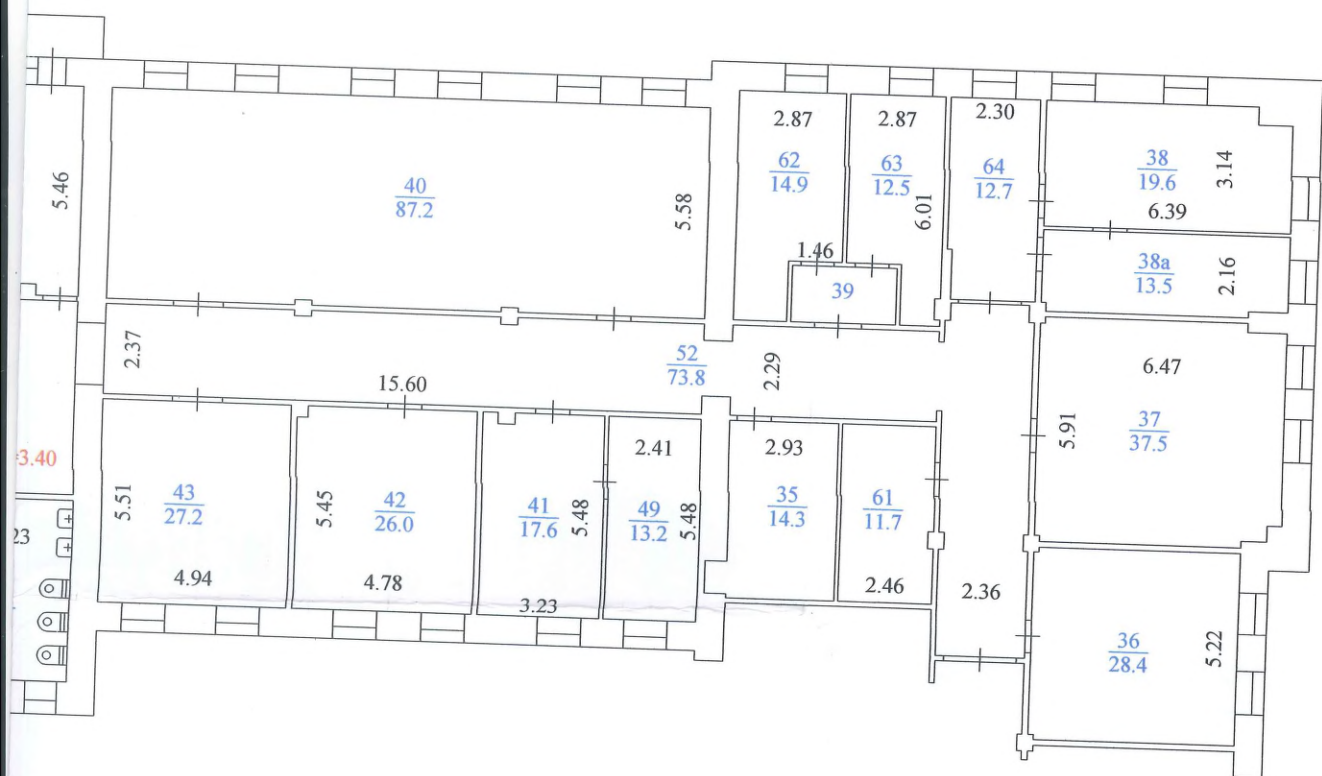

Росреестр	ФГУП "Ростехинвентаризация-Федеральное БТИ"	РФ
лист 2	Позтажний план помещения по адресу (местоположению): г.Москва, ул.3-я Кабельная, д.1, стр.1	Масштаб
листов 3		1:200
Дата	Исполнитель	Фамилия И.О.
13.08.2012	Выполнил	Горди́н А.А.
13.08.2012	Дата	Подпись

4-ый этаж

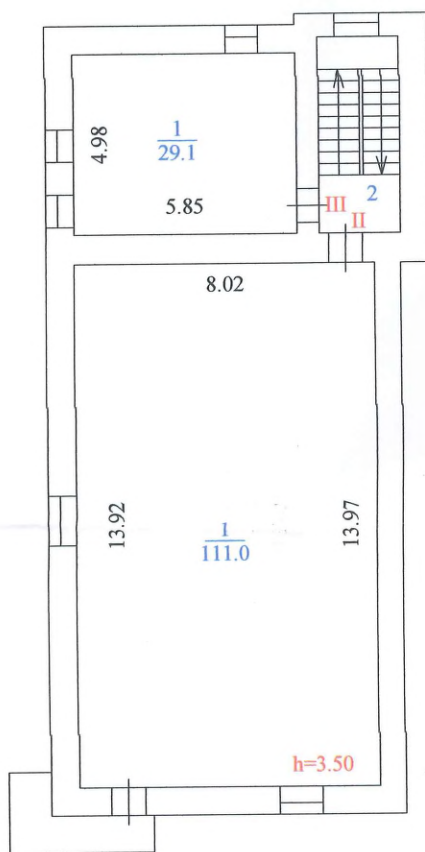

3-ий э



гаж



Росреестр	ФГУП "Ростехинвентаризация-Федеральное БТИ"	РФ
лист 3	Потажный план помещения по адресу (местоположению): г.Москва, ул.3-я Кабельная, д.1, стр.1	Масштаб
листов 3		1:200
Дата	Исполнитель	Фамилия И.О.
13.08.2012	Выполнил	Горди А.А.
13.08.2012	Проверил	А.А. Горди