

ПОЭТАЖНЫЙ ПЛАН

по адресу: 3-я Кабельная ул.  
наименование ул. (просп., бульв. и т.д.)

домовл.(вл.)  
нужное подчеркнуть дом 1

корпус строение (сооружение) 1  
нужное подчеркнуть

на часть П.1-4 этажа помещ. (квартира) I-III, III-V, I-III, I, II, II, III

квартал № 1916 ЮВАО г.Москвы

ПОДВАЛ


№7

Первое территориальное  
управление  
ГБУ МосгорБТИ

№7

Первое территориальное  
управление  
ГБУ МосгорБТИ

Сведениями о соблюдении  
требований пункта 4 части 17 статьи 51  
Градостроительного кодекса  
Российской Федерации  
ГУП Мосгор БТИ не располагает

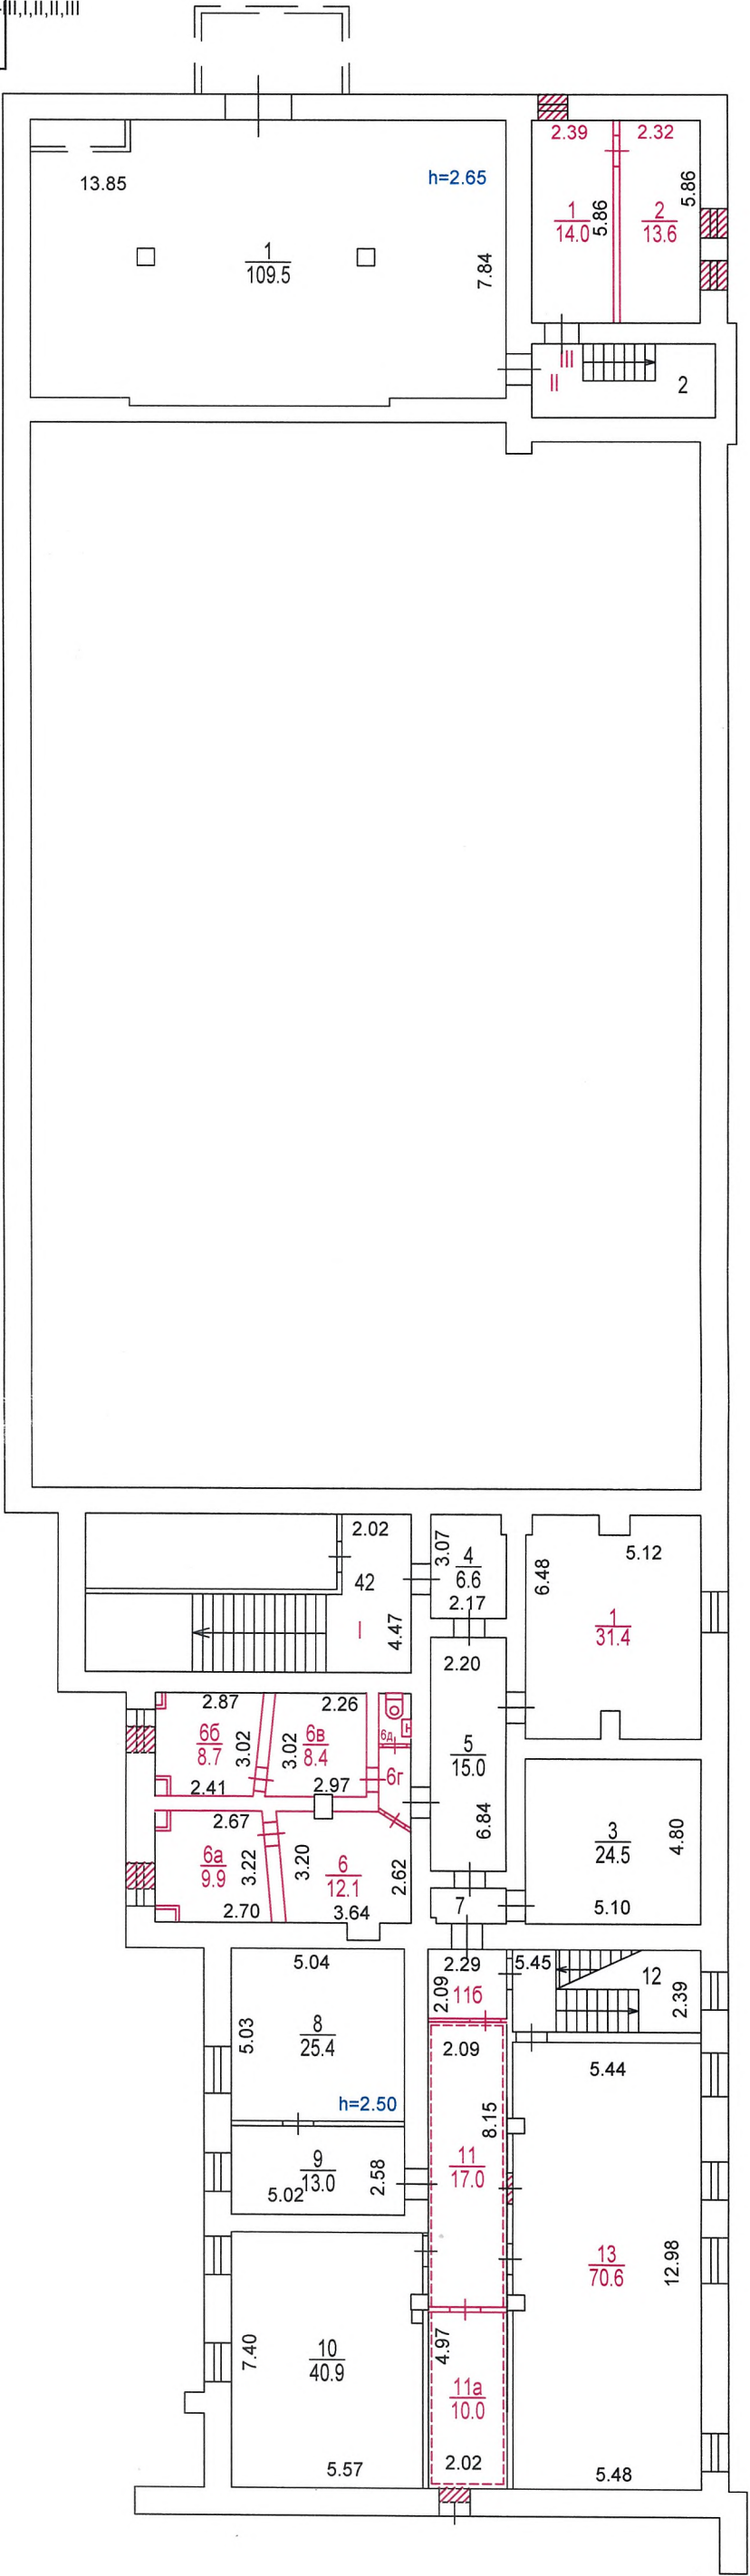




1 ЭТАЖ


Разрешение на возведение  
не предъявлено  
строен. № Крошова  
пристр. ГБУ МосгорБТИ  
«31» 08 20 12 г.  
Исполнитель Смирнов  
Проверил Смирнов

Сведениями о соблюдении  
требований пункта 4 части 17 статьи 51  
Градостроительного кодекса  
Российской Федерации  
ГУП Мосгор БТИ не располагает

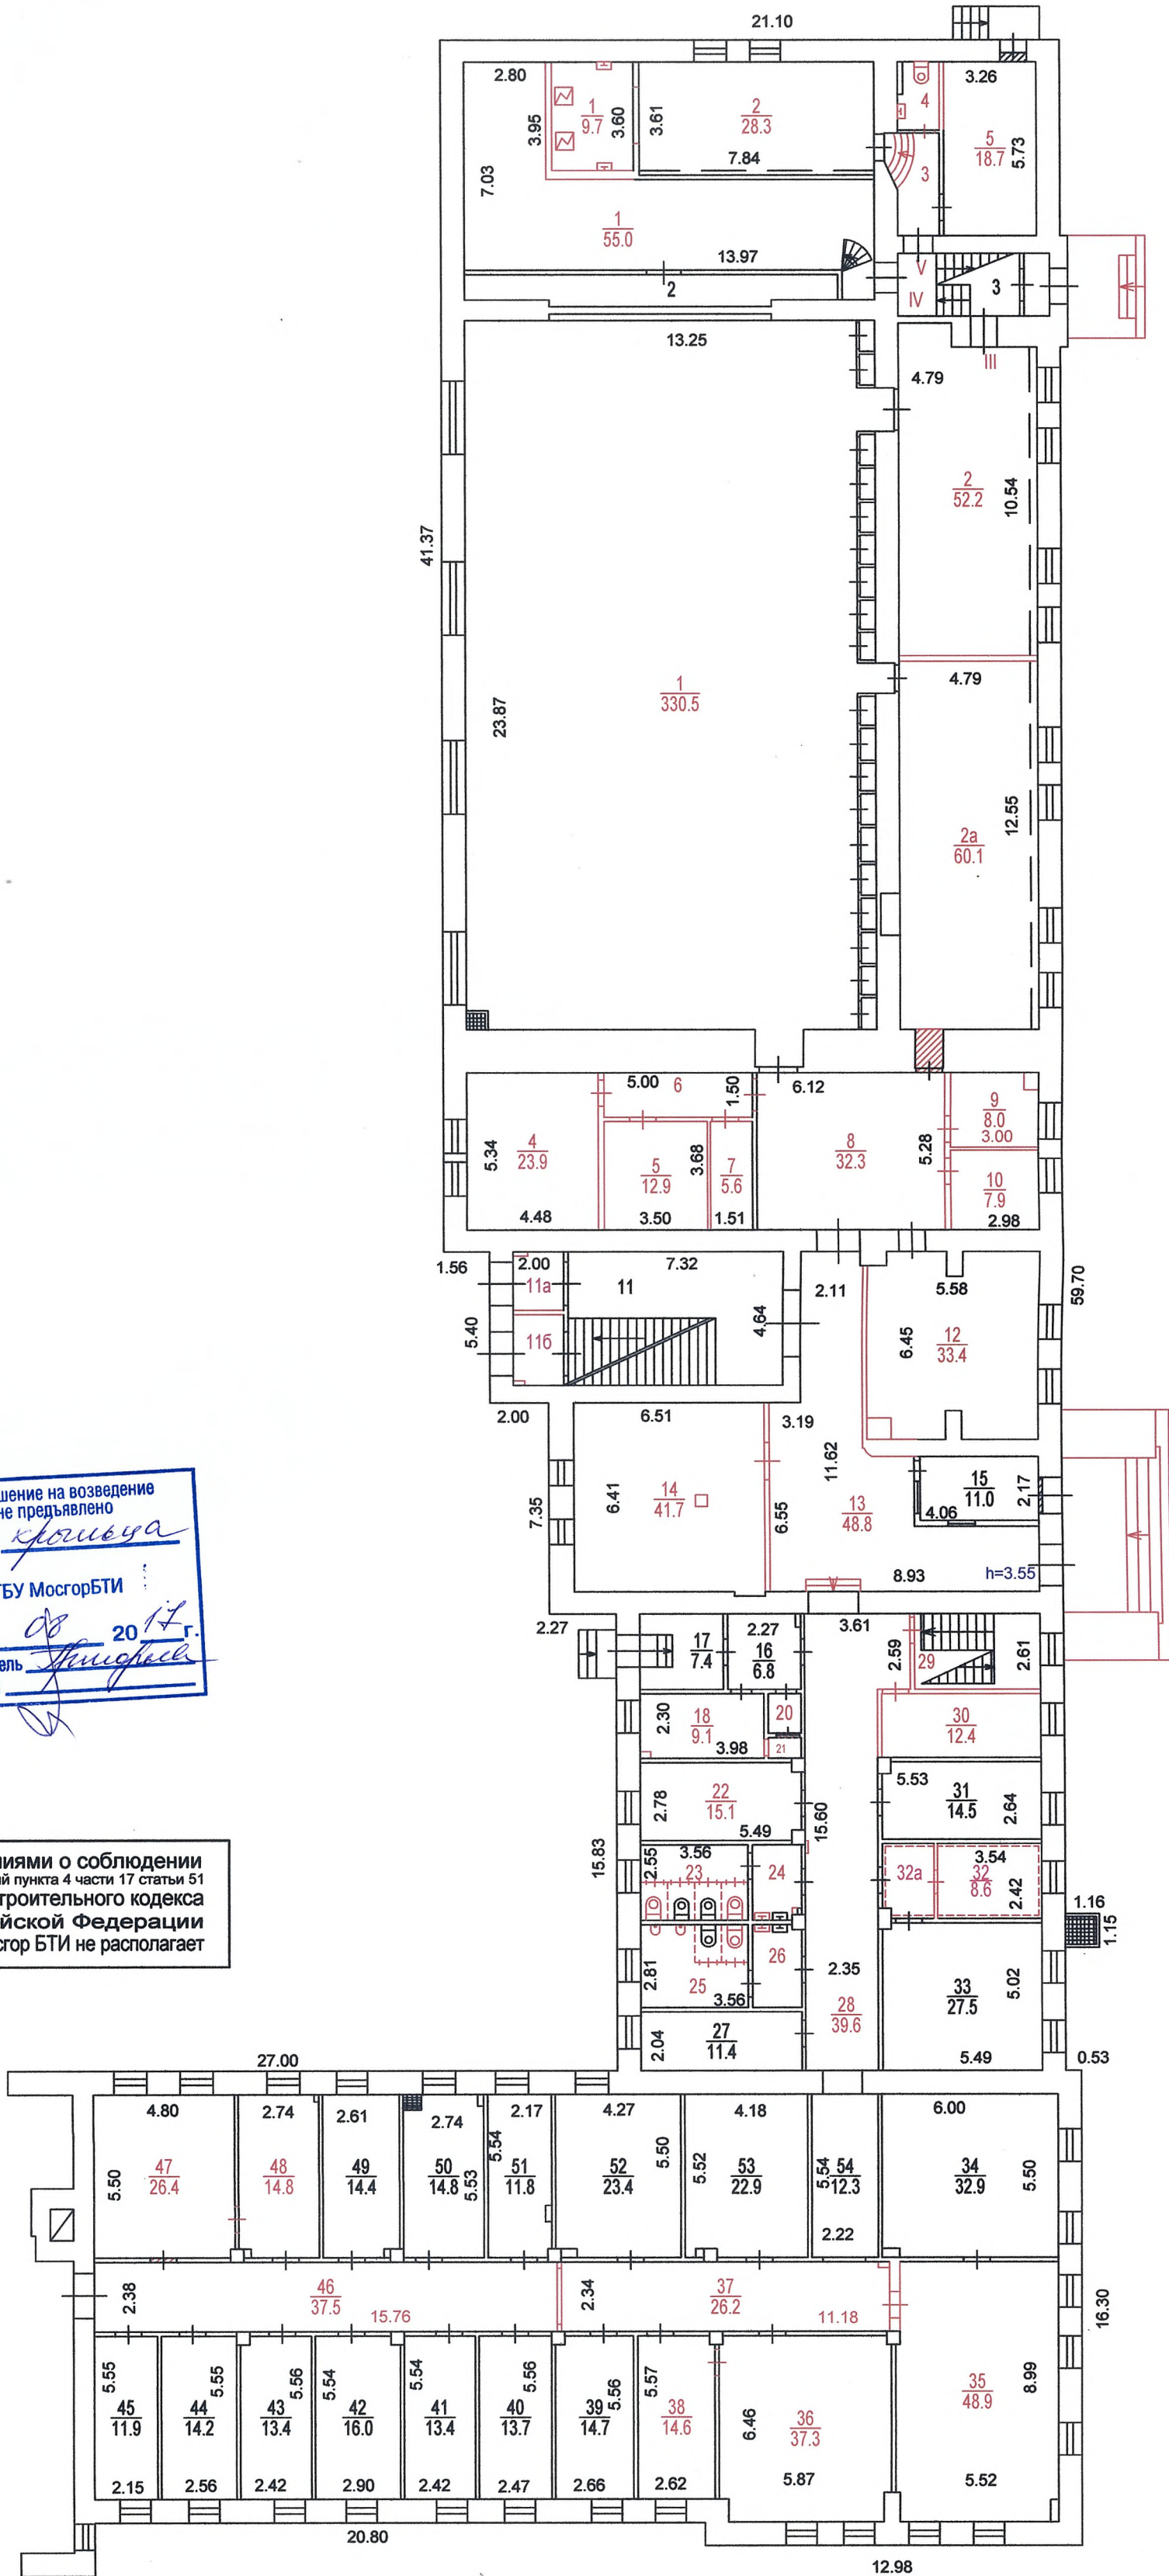




## 2 ЭТАЖ

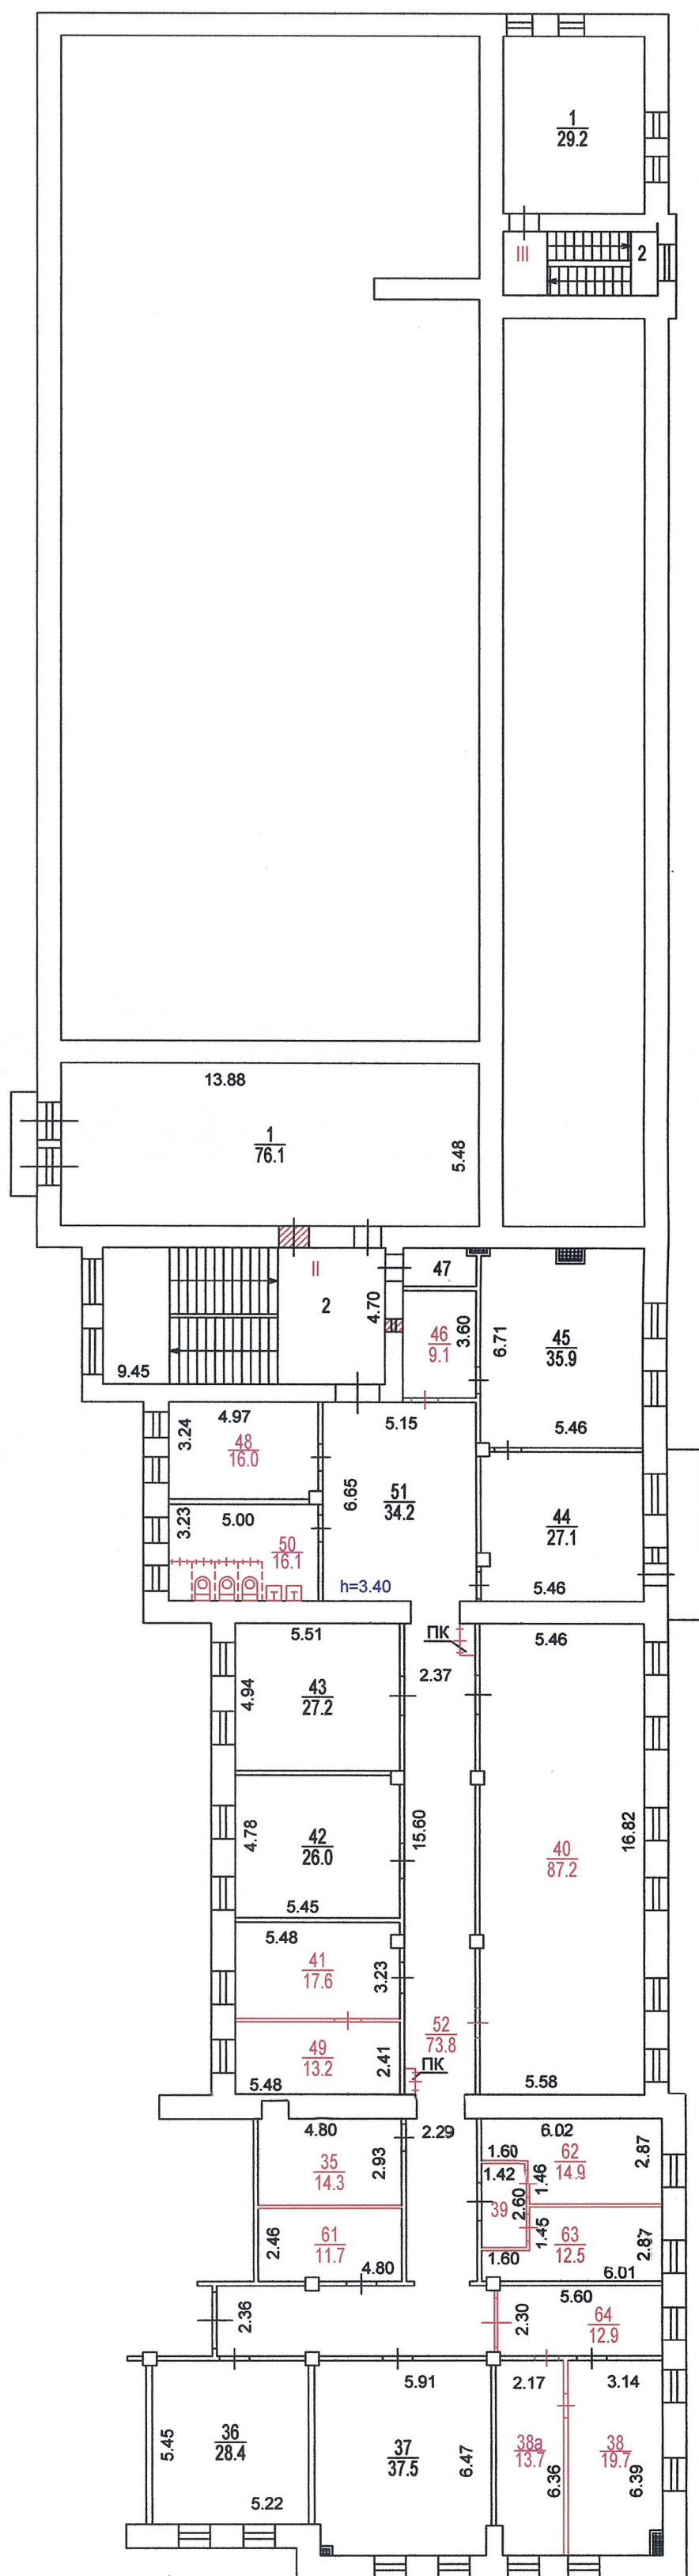

Сведениями о соблюдении  
требований пункта 4 части 17 статьи 51  
Градостроительного кодекса  
Российской Федерации  
ГУП Мосгор БТИ не располагает

### 3 ЭТАЖ

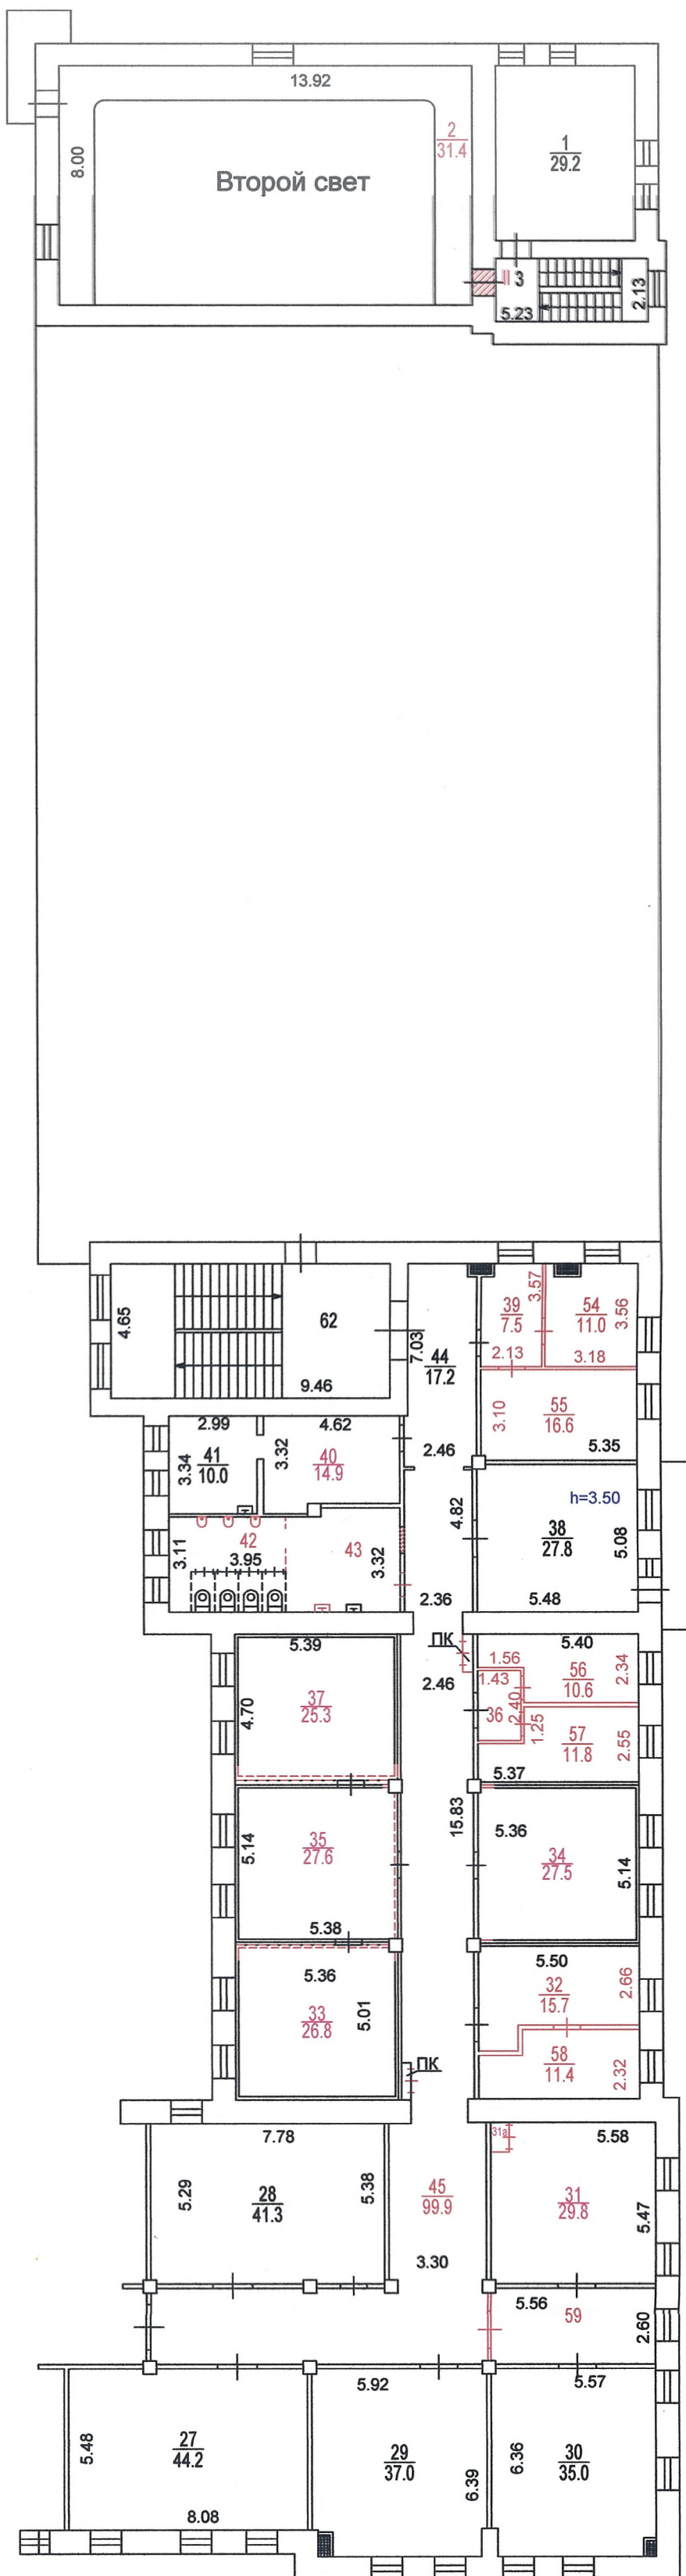


**Сведениями о соблюдении требований пункта 4 части 17 статьи 51 Градостроительного кодекса Российской Федерации ГУП Мосгор БТИ не располагает**

**Масштаб 1:200**



# 4 ЭТАЖ

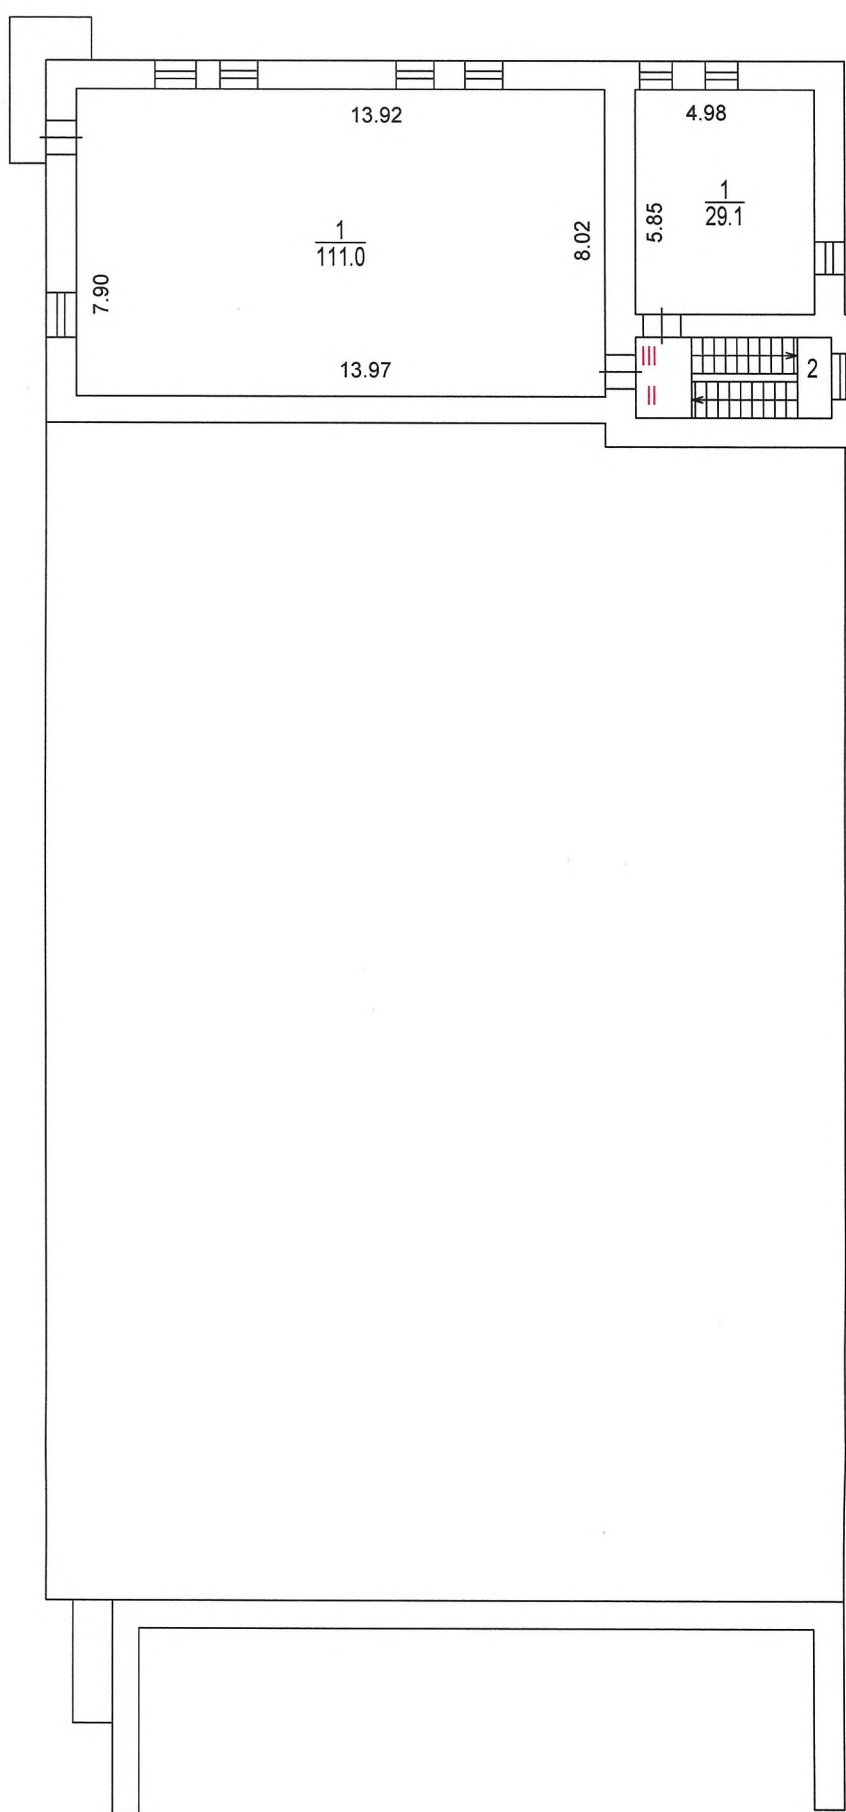

Масштаб 1:200

Поэтажный план составлен по состоянию на  
"\_\_31\_\_" \_\_\_\_08\_\_\_\_ 2017 г.  
П/план снял Григорьева Н.Е.  
Проверил Заявлялова Е.В.  
"\_\_18\_\_" \_\_\_\_10\_\_\_\_ 2017 г.

Прошнуровано, пронумеровано и  
скреплено печатью 5 листов

