


M 1:500 143,5

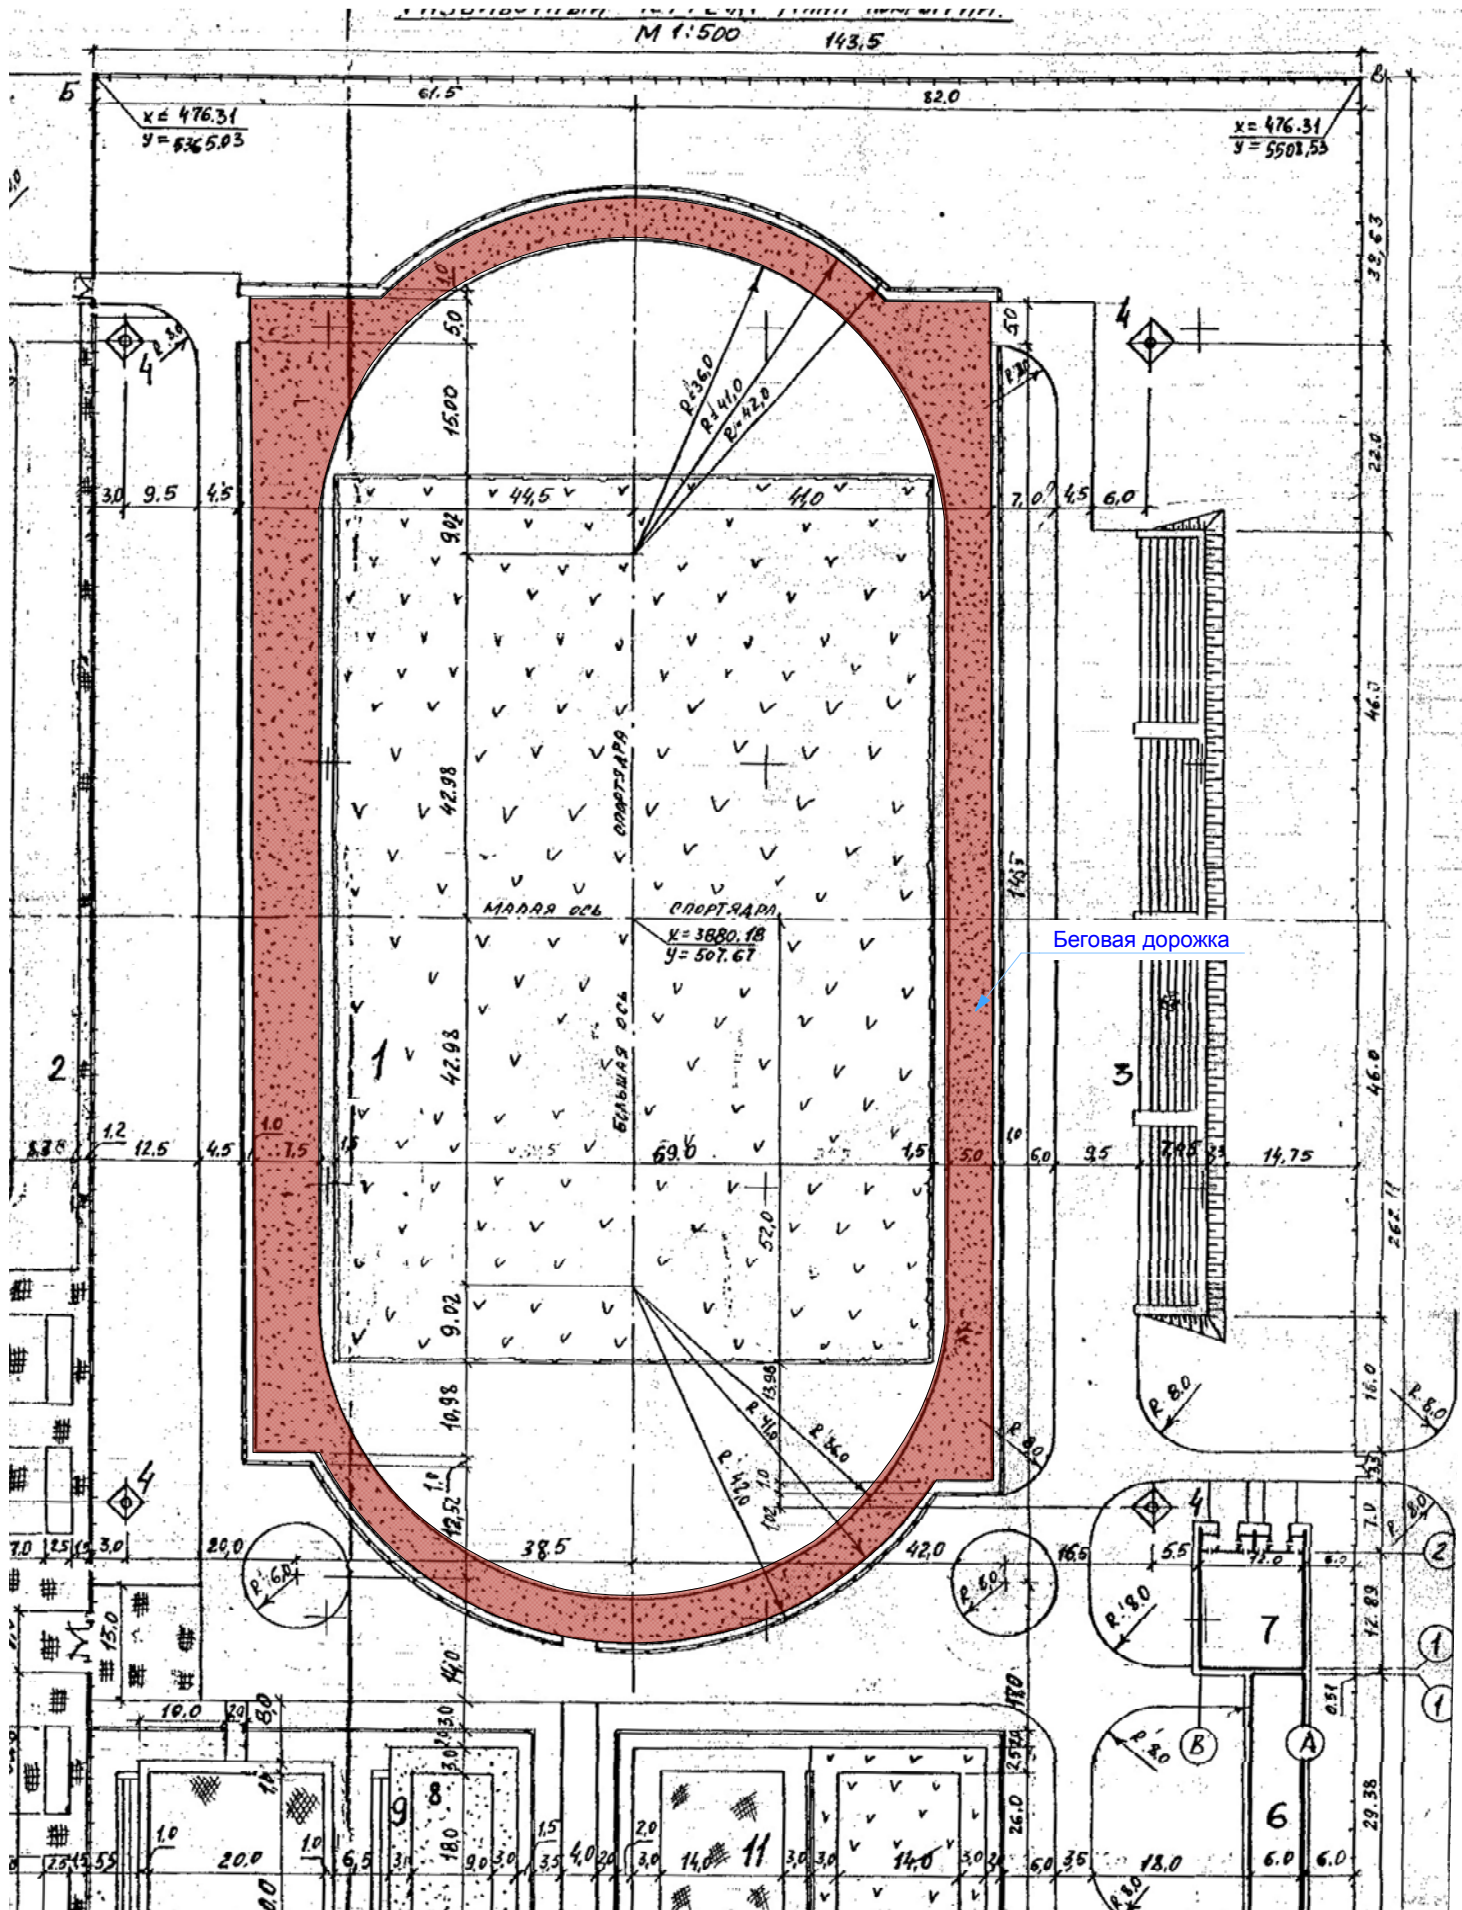

Беговая дорожка

Примечания:

1. Дорожка расположена на существующем стадионе, настоящее время имеет асфальтовое покрытие.
2. Проектом предусмотреть устройство бесшовного резино-полимерного покрытия дорожки, соответственно с подготовкой соответствующего основания, с учетом уклонов, верт. планировки и т.п.