


План благоустройства и озеленения территории (2 этап)

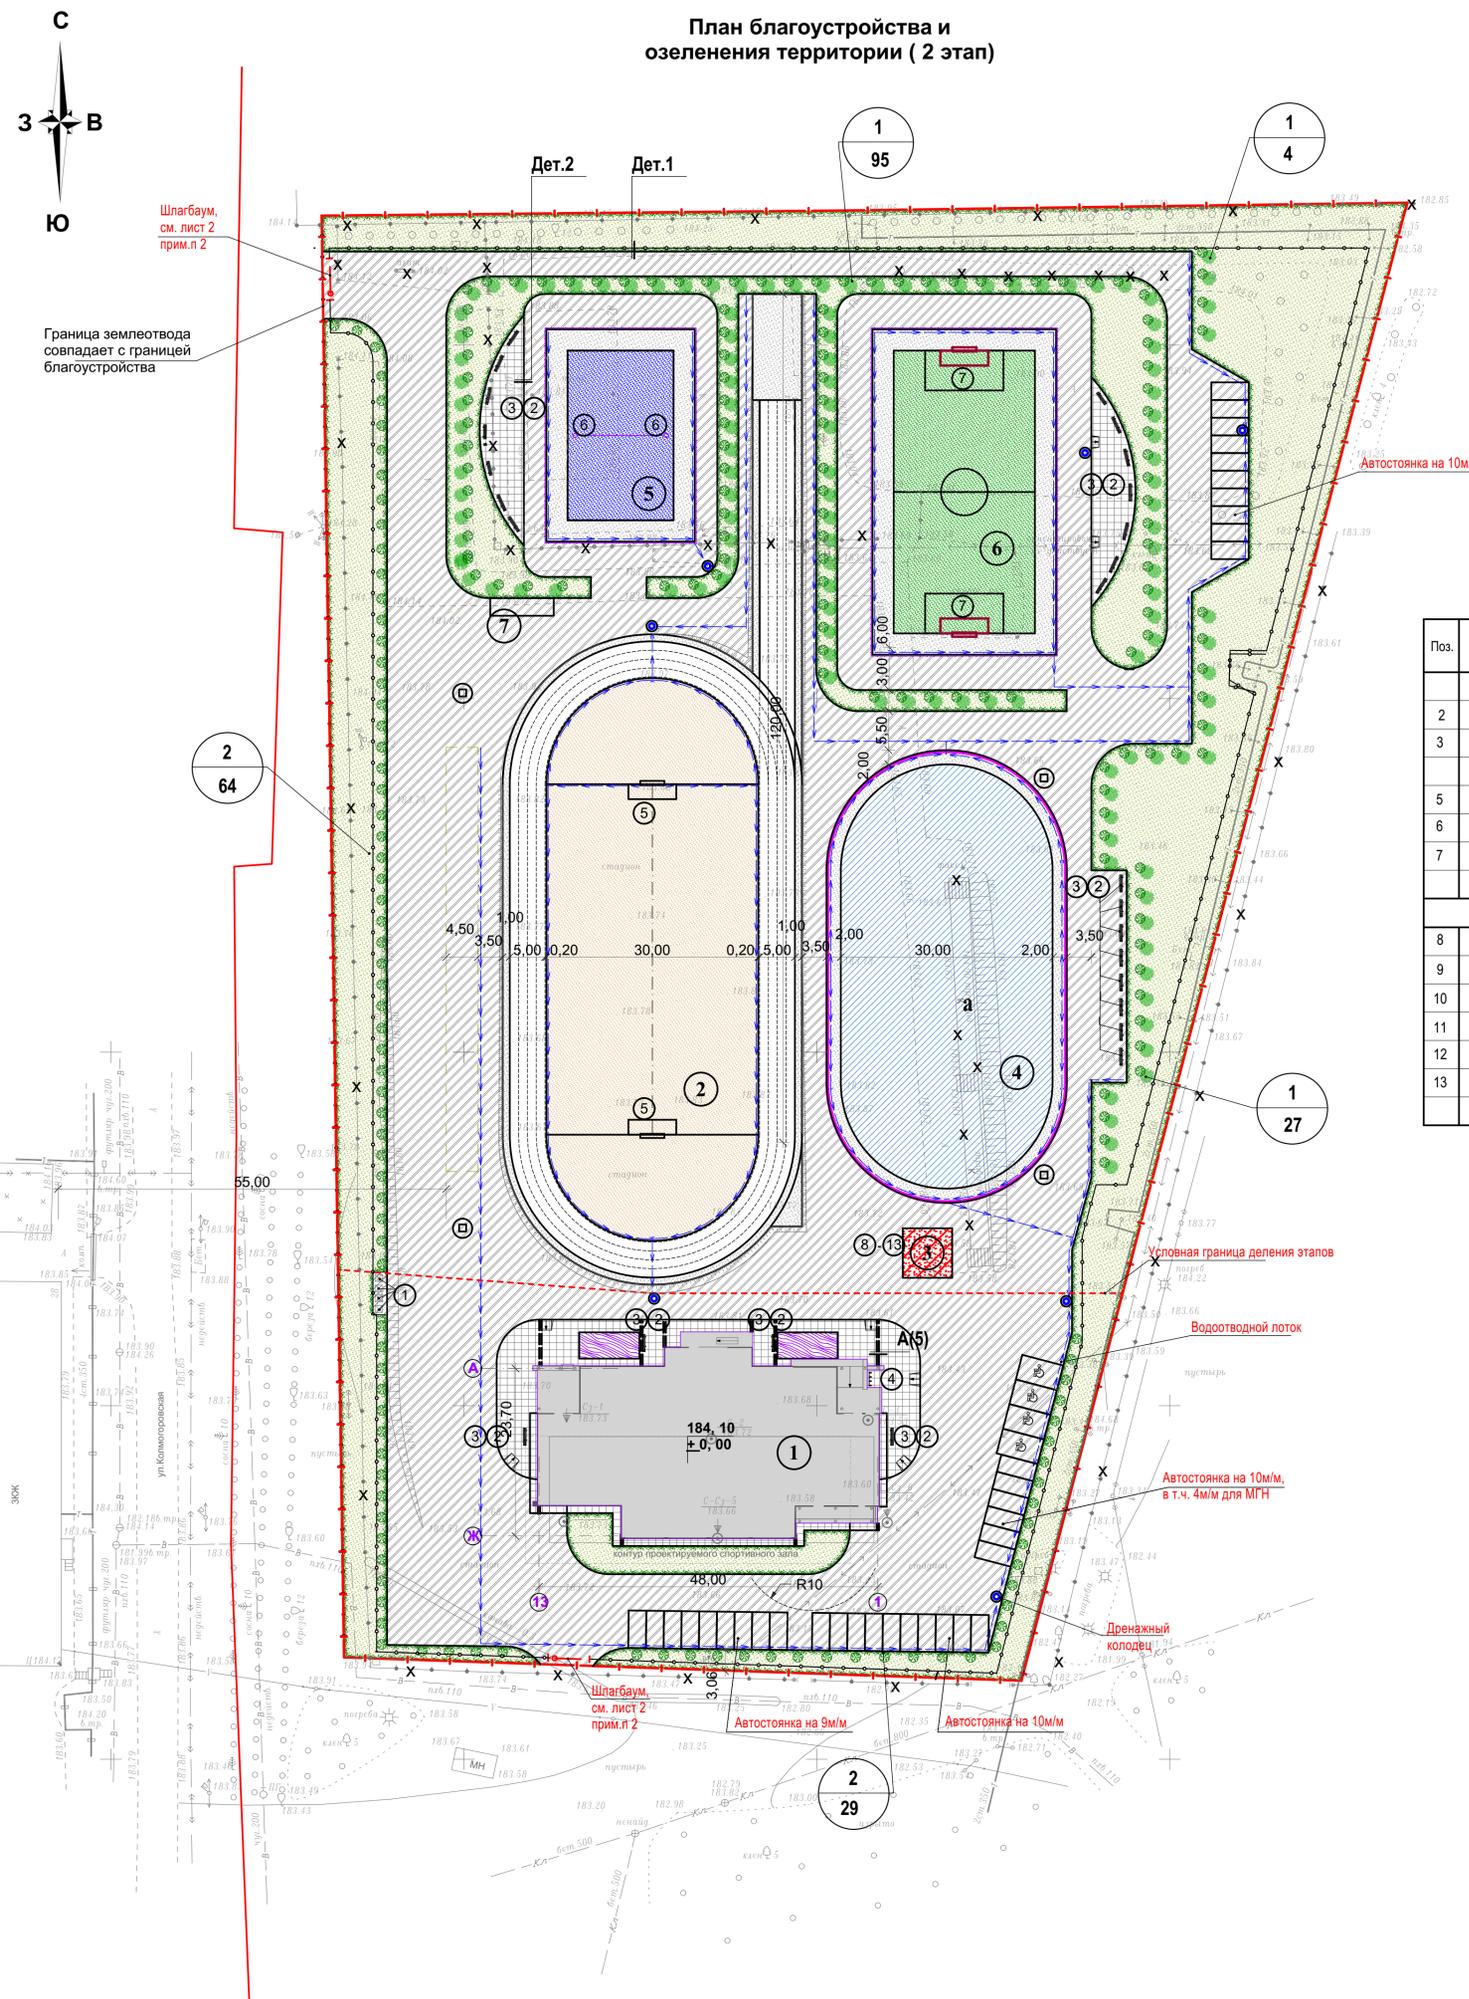

Условные обозначения

- Граница отвода земельного участка / благоустройства
- Проектная отметка
- Отметка земли (суц.)
- Водоотводные лотки (прим. п.2)
- Дренажный колодец (прим. п.2)
- Демонтируемые объекты
- Ограждение территории (1 этап строительства)
- Парковочные места стоянки автомобилей
- Скамья с урной
- Элемент озеленения
- Мачты освещения
- Шлагбаумы (1 этап строительства)
- Откосы
- Ограждение площадок
- Ограждение для хоккея
- Место возможного размещения трибун (временного сооружения)

Ведомость малых архитектурных форм и переносных изделий

Поз.	Обозначение	Наименование	Кол. шт.	Примечание
2	/	Скамья со спинкой	22	из торговой сети
3	.	Урна	22	из торговой сети
5	[Symbol]	Ворота для футбола	2	из торговой сети
6	[Symbol]	Волейбольные стойки с сеткой	2	из торговой сети
7	[Symbol]	Ворота для мини-футбола	2	из торговой сети
Площадка воркаута				
8		Бруска двойные	1	из торговой сети
9		Лавка с упорами варкаут	1	
10		Скамья	1	
11		Рукоход классический	1	
12		Турикетты	2	
13		Шведская стенка	1	

- Проект организации земельного участка (ПЗУ) выполнен в заданных границах благоустройства.
- Водоотвод ливневых вод от спортивных площадок осуществляется открытым способом за счёт придания организованных уклонов к проезжей части и дальнейшим сбросом в дождеприёмные устройства и дренажные колодцы; водоотводные трубы, лотки, решетки и колодцы - из торговой сети; рекомендуемая фирма - "Gidrolica. Производство систем водоотвода" (тел.+7(800)234-50-19).
- Спортивное ядро (поз.2) застелить искусственным засыпным газоном с высотой травы 40-60 мм; для засыпного вида использовать покрытие из полипропилена; материал обеспечивает достаточную прочность и жесткость; искусственный настил после укладки засыпать кварцевым песком и особым гранулятом из резины.
- Спортивные площадки покрыть резиновой крошкой фр. 3мм + пигмент + полиуритановый клей (для беговых дорожек толщина принимается равной 15-16 мм, для других площадок - 8-10 мм) по асфальтовому основанию.
- Оборудование спортивных площадок окрасить в яркие цвета, контрастирующих с цветом покрытия бетонной площадки; линии разметки выполняются белым цветом
- Выполнить ограждения площадок (поз. 5 и 6) сетчатым по типу "gardis" на бетонном основании и высотой 3,0 м; расход - 246,0пог.м бетон - бетон В7.5 - 7,91м³ (0.0965 м³ на одну стойку) для (поз.4) выполнить глухое ограждение (борта) высотой 1,5 м. расход - 166,8пог.м бетон - бетон В7.5 - 6,37м³ (0.0965 м³ на одну стойку).
- Конструкции покрытий - см. лист 4.

Ведомость зданий и сооружений, площадок

Номер на плане	Наименование и обозначение	Этажность	Количество		Площадь, м²				Строительный объем, м³	
			Здания	Всего	Застройки	Общая	Здания	Всего	Здания	Всего
1 этап строительства										
1	Спортивный зал	1	1	-	1164,3	1164,3	1039,0	1039,0	8448,6	8448,6
2 этап строительства(площадки)										
2	Спортивное ядро с 4-мя беговыми дорожками				3510,7*					
3	Площадка воркаута				49,0*					
4	Хоккейная коробка				1608,7*					
5	Площадка для волейбола				360,0*					
6	Площадка для баскетбола и мини-футбола				800,0*					
Переносные и временные сооружения										
7	Модульный контейнер				22,5**		20,2	20,2		

* - площадь указана условно, спортивные площадки не являются объектами капитального строительства
 ** - площадь указана условно, переносные и временные сооружения не являются объектами капитального строительства

Ведомость проездов, тротуаров, дорожек и площадок

Поз.	Условн. обозн.	Наименование	Тип	Площадь м²	Примечание
-	[Symbol]	Асфальтобетонный проезд	I	6623,3	
-	[Symbol]	Покрытие из бетонной плитки типа "Брусчатка" (с шероховатой поверхностью)	III	278,7	
	[Symbol]	Покрытие площадки, спортивного ядра - искусственный газон	III	2194,0	прим.п.3
	[Symbol]	Покрытие беговых дорожек - резиновое, цвет - синий, толщ 15,16мм	IV	1316,6	прим.п.4
	[Symbol]	Покрытие площадки - резиновое, цвет - красный	V	49,0	прим.п.4
	[Symbol]	Покрытие площадки - асфальтовое	I	1608,6	
	[Symbol]	Покрытие площадки - резиновое, цвет - синий	V	360,0	прим.п.4
	[Symbol]	Покрытие площадки - резиновое, цвет - зеленый	V	800,0	прим.п.4
	[Symbol]	Покрытие зон безопасности - резиновое, цвет - серый	V	1179,7	прим.п.4
-	[Symbol]	Бортовой камень БР100.30.15,	м.п	1212,0	
-	[Symbol]	Бортовой камень БР100.20.8,	м.п.	127,0	

Ведомость элементов озеленения

Поз.	Наименование породы или вида насаждения	Возраст, лет	Кол-во	Примечание
-	Газон из многолетних трав		5979,0	м²
1	Лиственные деревья (h-2,5м)		126	шт.
2	Кустарник (h-1,0м)		44	шт.

Ведомость водотводных сооружений

Вид сооружения	Координата оси или номер сооружения	Координата (пикетаж)		Кол-во	Тип укрепления или конструкция	Примечание
		начала	конца			
Водоотводной лоток				986,2 м		см. ИОС3
Дренажный колодец				6 шт.		см. ИОС3

3/2019-И-ПЗУ

2	-	Нов.	23/20	05.20	Строительство спортивного зала на территории стадиона "Колмогоровский", расположенного по адресу: Кемеровская область, Беловский городской округ, пгт. Грамотино, ул. Колмогоровская		
Разработал	Маньчнина	10.19			Стадия	Лист	Листов
Проверил	Чернышова	10.19			П	3	
Н.контроль	Нецветаева	10.19			План благоустройства и озеленения территории (2 этап)		ООО "АТИКА"