


МАШИН

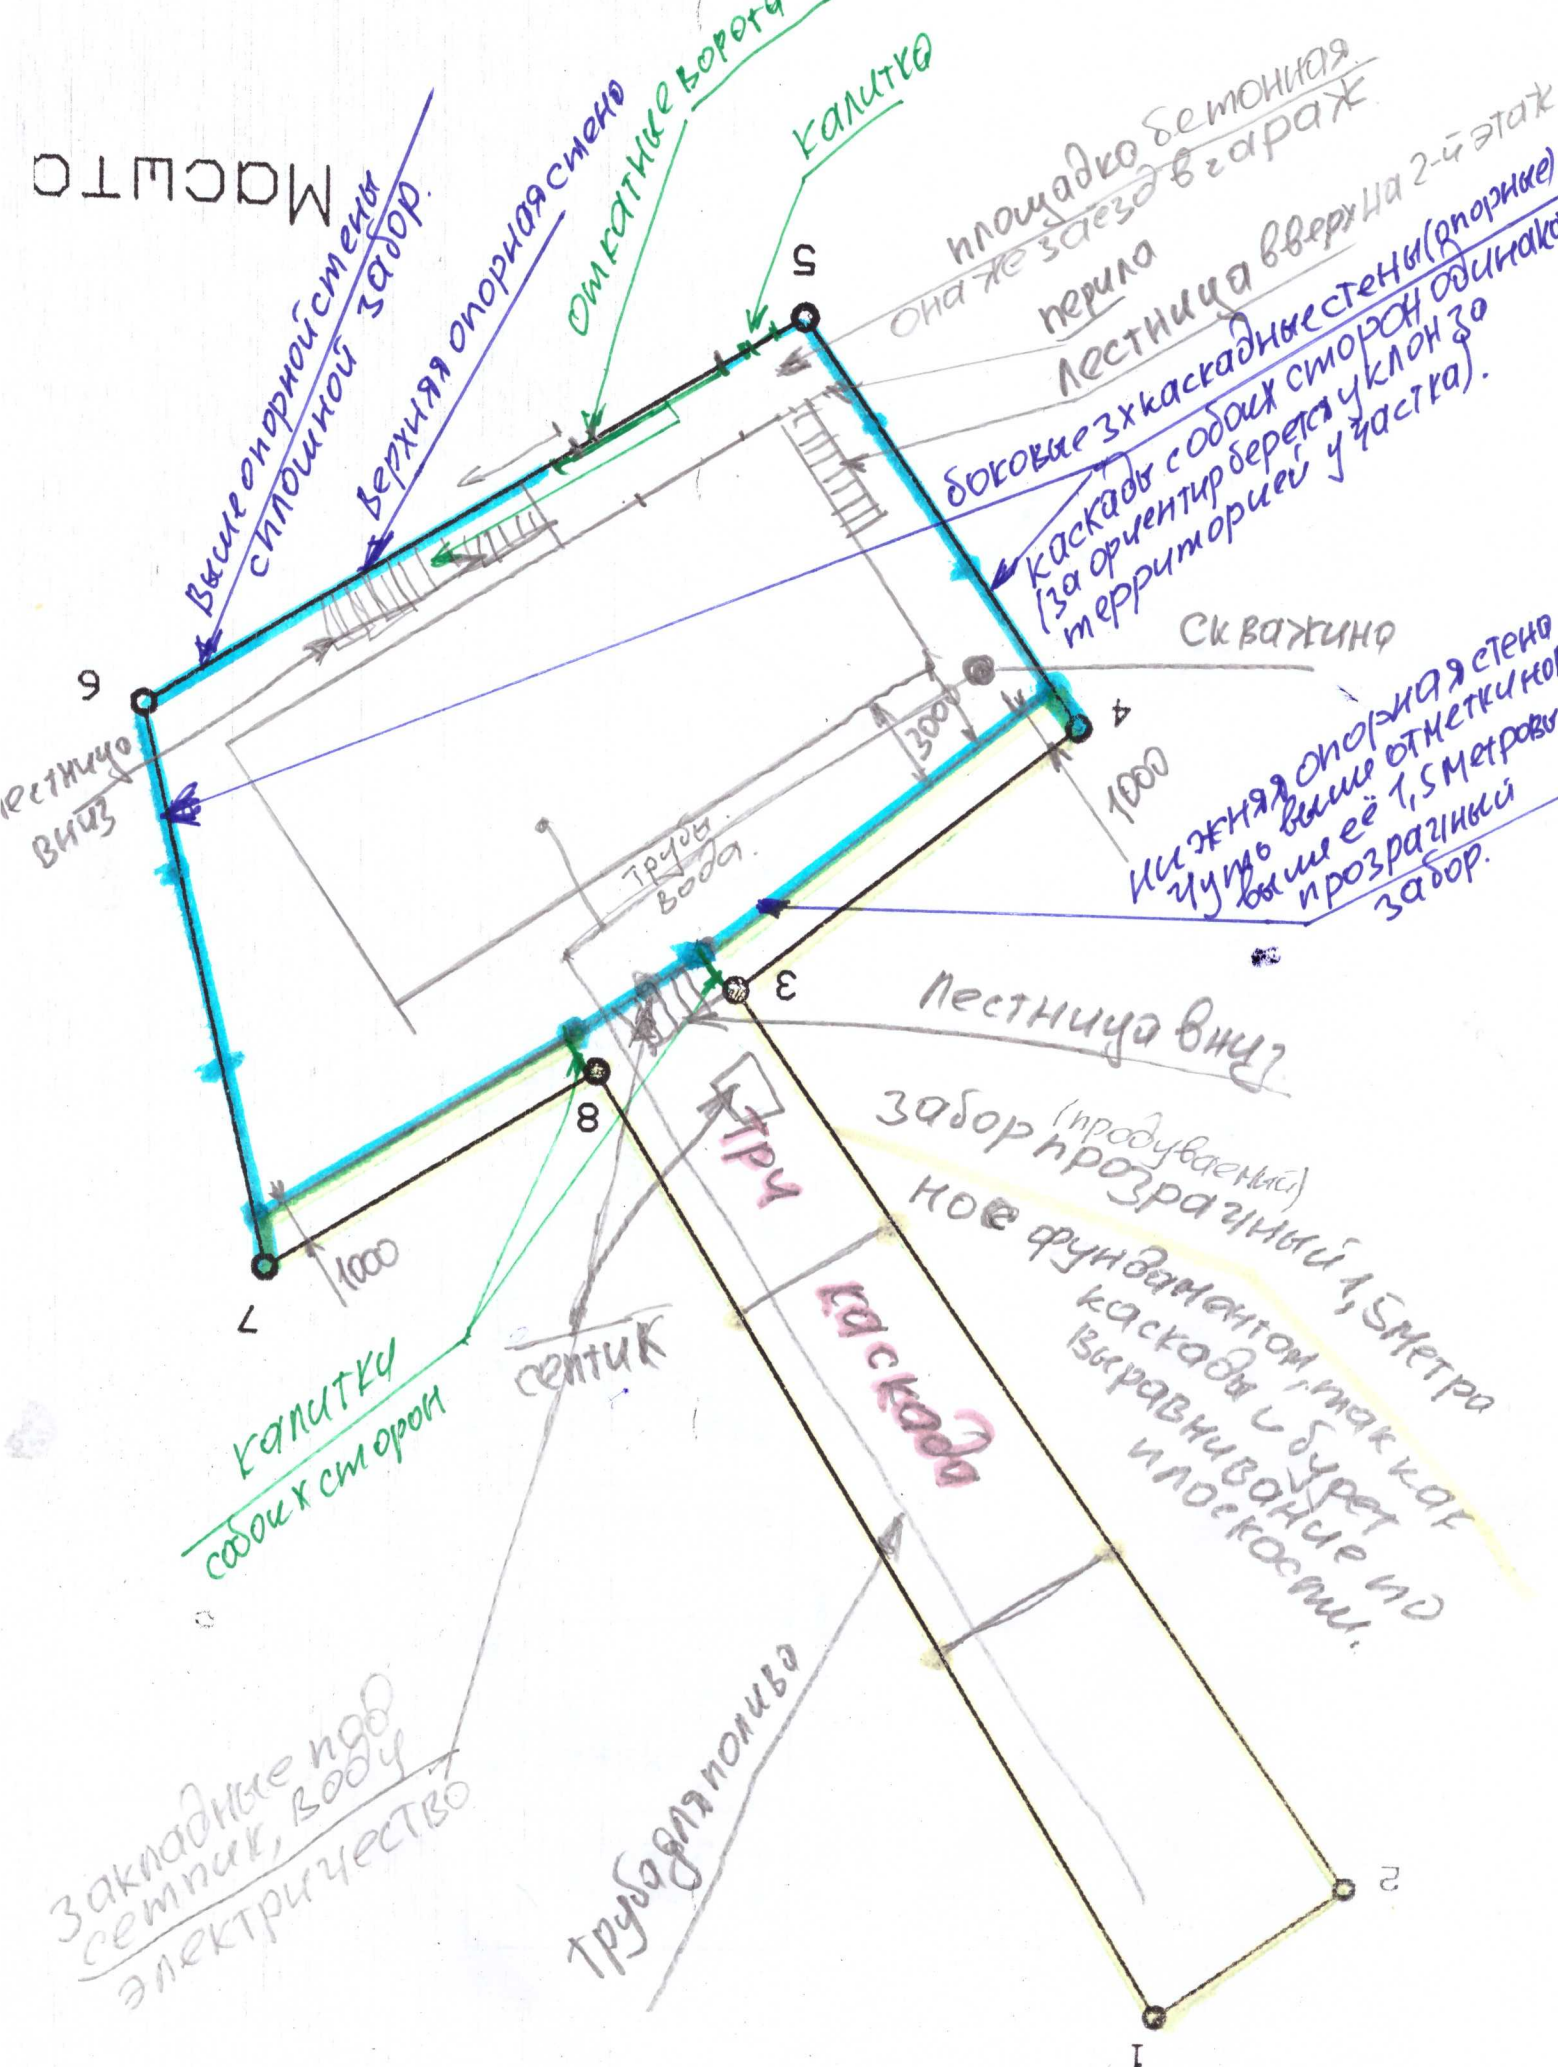

Выше опорной стены
сплошной забор.

Верхняя опорная стена

Откатные ворота

Калитка

площадка бетонная
она же заезд в гараж

лестница вверх на 2-й этаж

каскады с обеих сторон (опорные)

каскады (за ориентир берет уклон за территорией участка).

нижняя опорная стена
чуть выше отметки но
прозрачный забор.

лестница
вниз

труба
вода

лестница
вниз

забор (продуванный)
но с фундаментом 1,5 метра

каскады

выравнивание по
плоскости.

калитка
собоих сторон

септик

труба канализация

закладные под
сетку, воду
электричество

1

2

9

1000

3000

1000

1000