


План расположения оборудования (1:100)

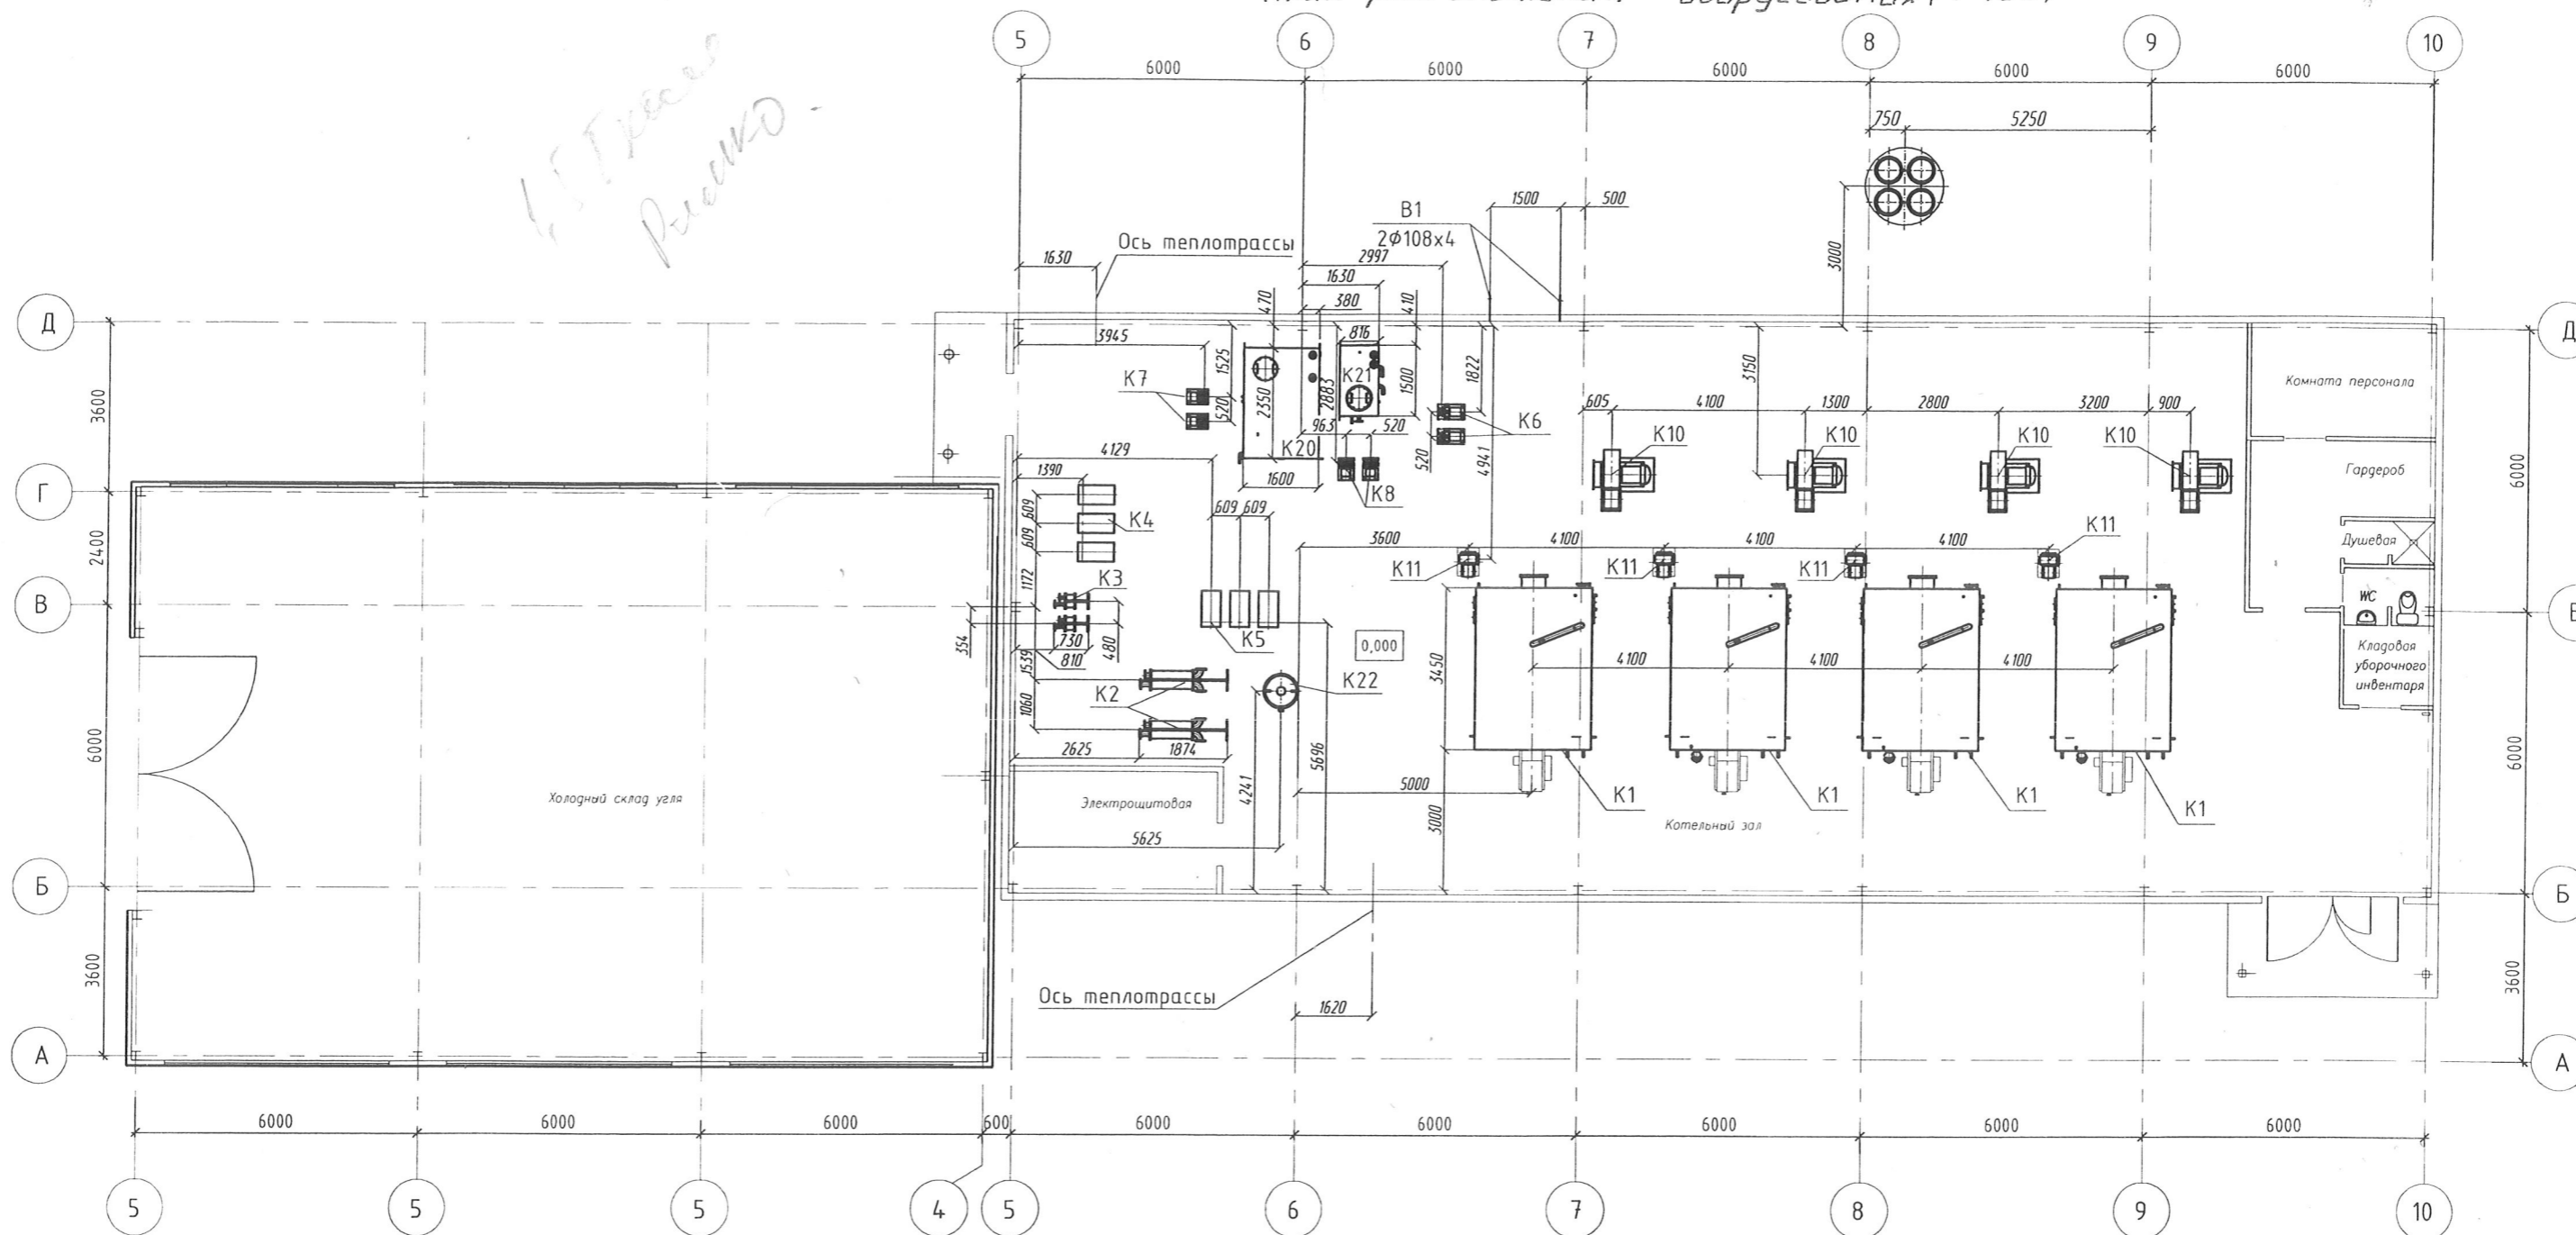

Экспликация оборудования

Поз.	Наименование	Кол.	Примеч.
K1	Котел водогрейный	4	
K2	Теплообменник отопления ТИЖ-0,18-40,32-2х	2	
K3	Теплообменник ГВС ТИЖ-0,08-2,40-1х	2	
K4	Насос сетевой КМ 100-65-2008/2-5	3	
K5	Насос циркуляционный КМ 100-65-2008/2-5	3	
K6	Насос повысительный В1 КМ 65-50-160/2-5	2	
K7	Насос подпиточный КМ 40-25-160/2-5	2	
K8	Насос эжекторный КМ 40-32-180/2-5	2	
K10	Дымосос центробежный ДН-8м	4	
K11	Вентилятор центробежный ВЦ-14-46-2,5	4	
K20	Бак подпиточной воды V=5 м <sup>3</sup>	1	
K21	Бак эжекторной воды V=2 м <sup>3</sup>	1	
K22	Бак расширительный Reflex N 600/6	1	

41.01.3-12.00  
25

ИКЗ.011.060.00.00 ТМ			
Реконструкция котельной №7 в г.Кеми			
Изм	Лист	№ докум	Подпись
Утвердил	Зайчиков	00.06	
ГИП	Габидуллин	01.06	
Проверил	Габидуллин	01.06	
Разраб	Худяков	01.06	
Н контр			
Тепломеханическая часть			Стадия
План расположения оборудования			Лист
Копировал			Листов
Формат А2			

Инв. № подл. Подп. и дата. Взам. инв. №