


План текущего расположения системы пожаротушения

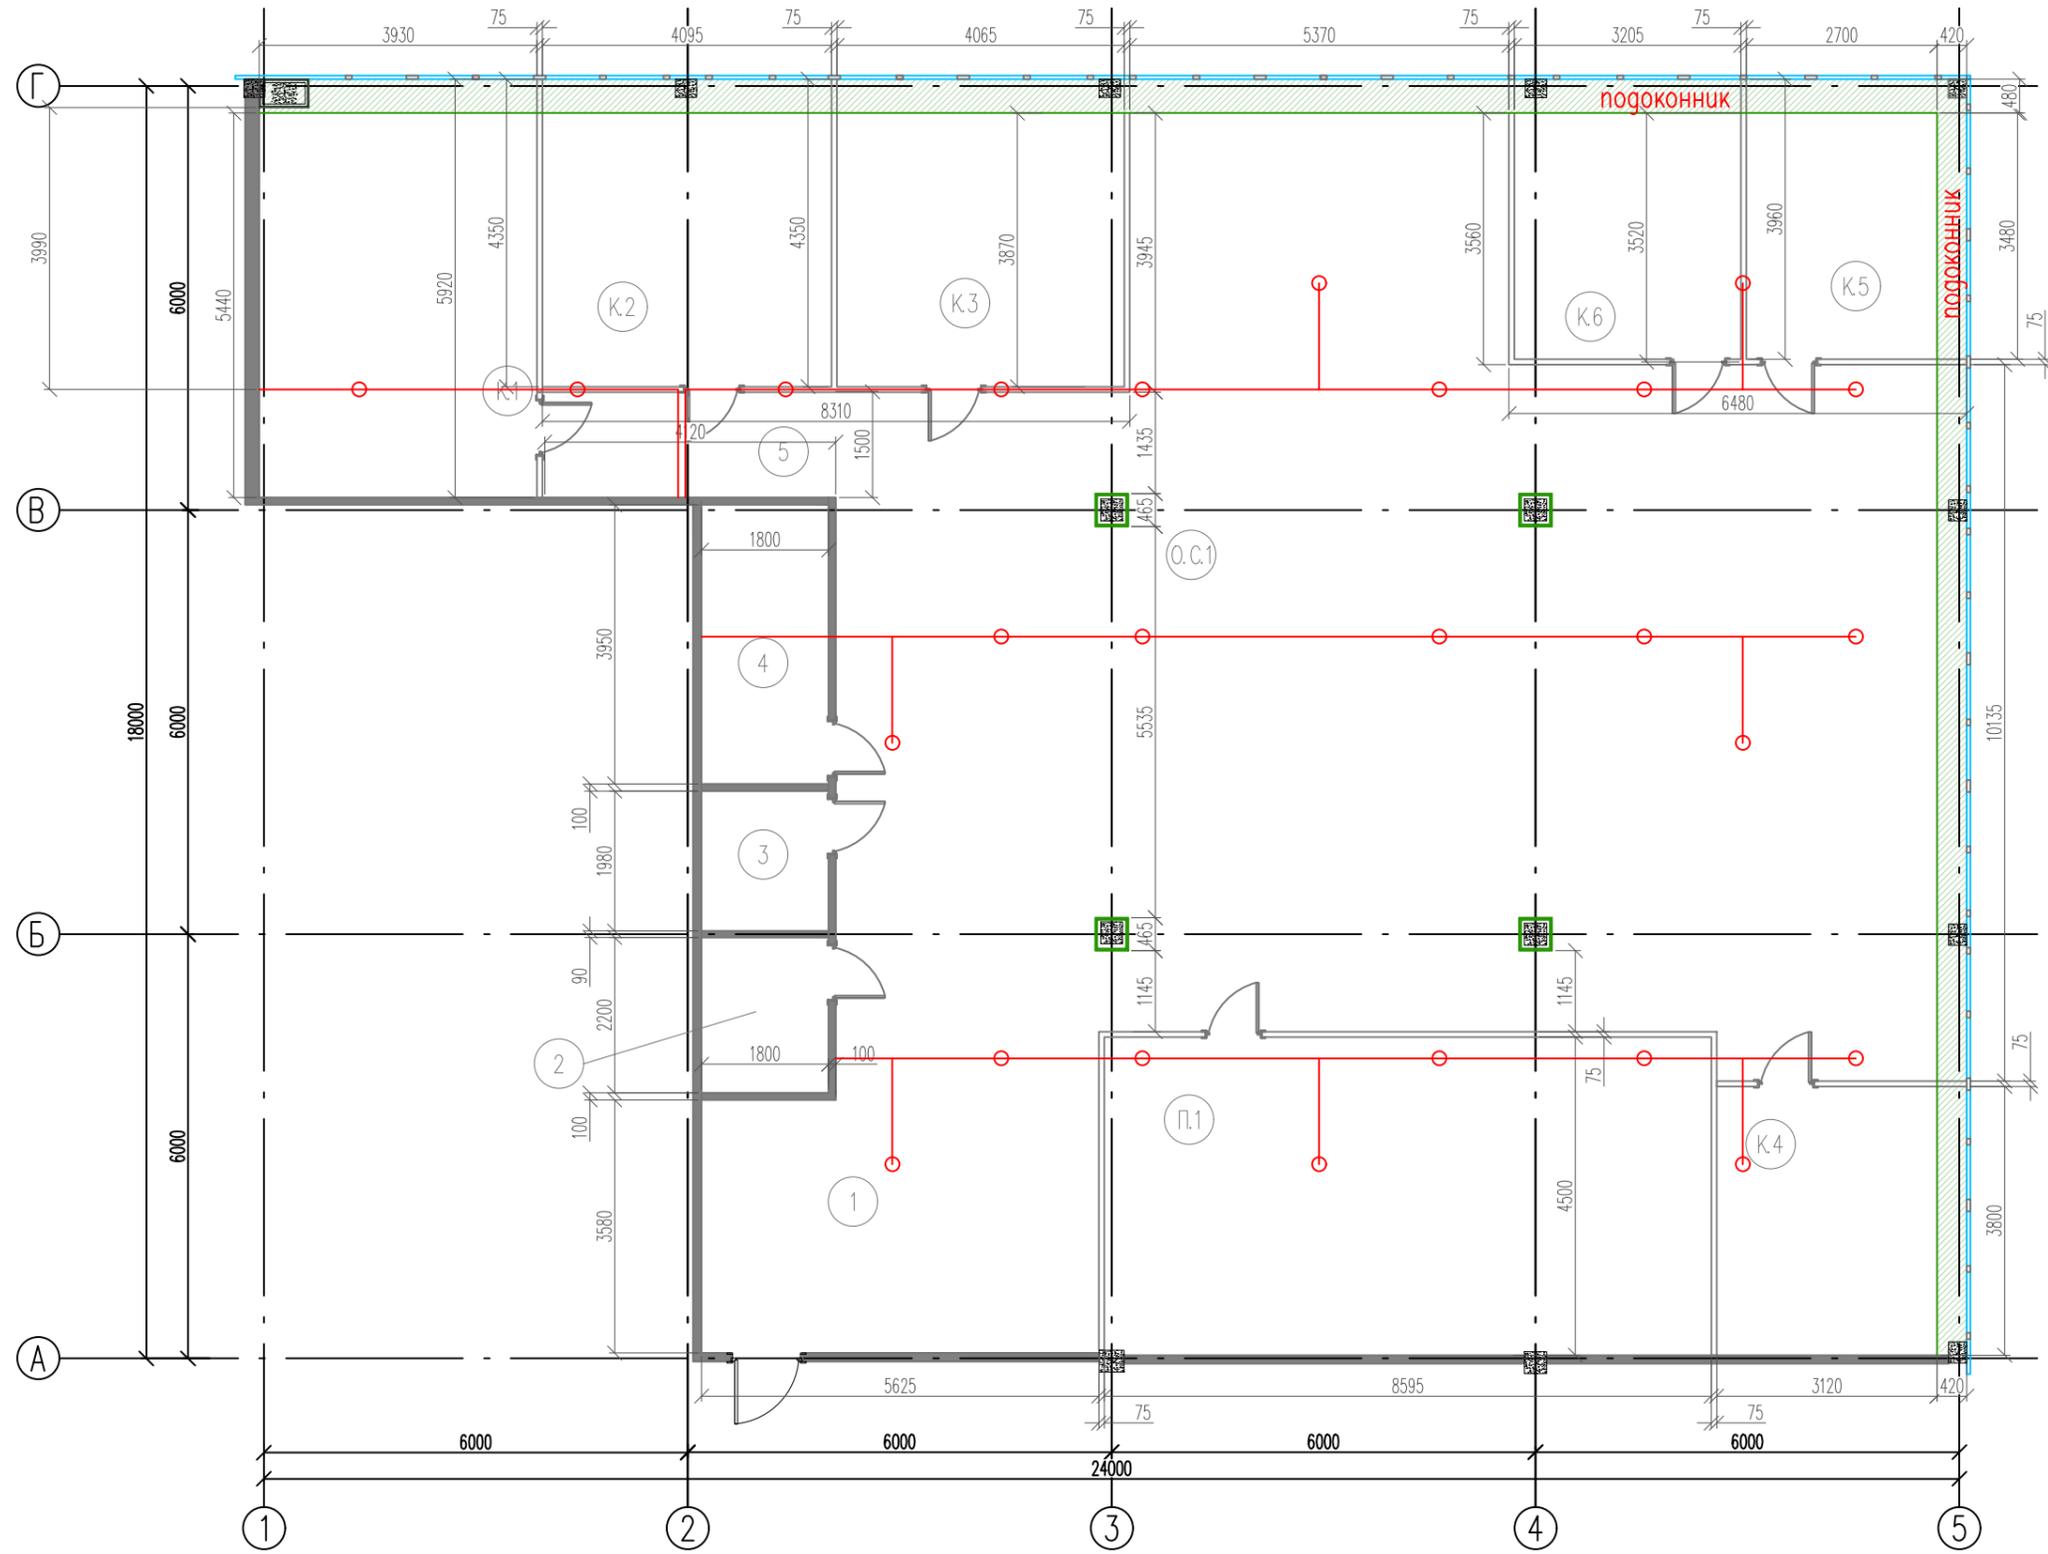

| Экспликация помещений | | |
|-----------------------|-------------------------------|-------------------------|
| № пом. | Наименование | S, пом., м ² |
| К.1 | Кабинет на 6 рабочих мест | 21,4 |
| К.2 | Кабинет на 4 рабочих мест | 15,8 |
| К.3 | Кабинет на 4 рабочих мест | 15,7 |
| К.4 | Кабинет на 1 рабочее место | 11,9 |
| К.5 | Кабинет на 1 рабочее место | 9,4 |
| К.6 | Кабинет на 1 рабочее место | 11,1 |
| П.1 | Переговорная на 15-20 человек | 38,6 |
| О.С.1 | Опен-спейс, 33 рабочих мест | 170,4 |
| 1 | Холл | 20,1 |
| 2 | Комната персонала | 4,0 |
| 3 | Кладовая | 3,6 |
| 4 | Серверная | 7,1 |
| 5 | Коридор | 6,2 |
| Итого: | | 335,30 |

- перегородка стеклянная, посередине жалюзи, ширина перегородки 75 мм;
- перегородка ГКЛ, ширина перегородки 100 мм.
- двери 800x2400 (10 шт.)

| | | | | | | | | |
|------------|----------|------|--------|-------|------|--|------|--------|
| | | | | | | 1802-20-ИР | | |
| Изм. | Кол. уч. | Лист | № док. | Погн. | Дата | | | |
| Разработал | | | | | | | | |
| Проверил | | | | | | #### | | |
| | | | | | | Стадия | Лист | Листов |
| | | | | | | ИР | 4 | |
| | | | | | | План текущего расположения системы пожаротушения | | |
| | | | | | | - | | |

Согласовано

| | | |
|--------------|--------------|--------------|
| Инв. № подл. | Подп. и дата | Взам. инв. № |
| | | |