


Исполнительная схема разводки системы водоснабжения 1-й этаж

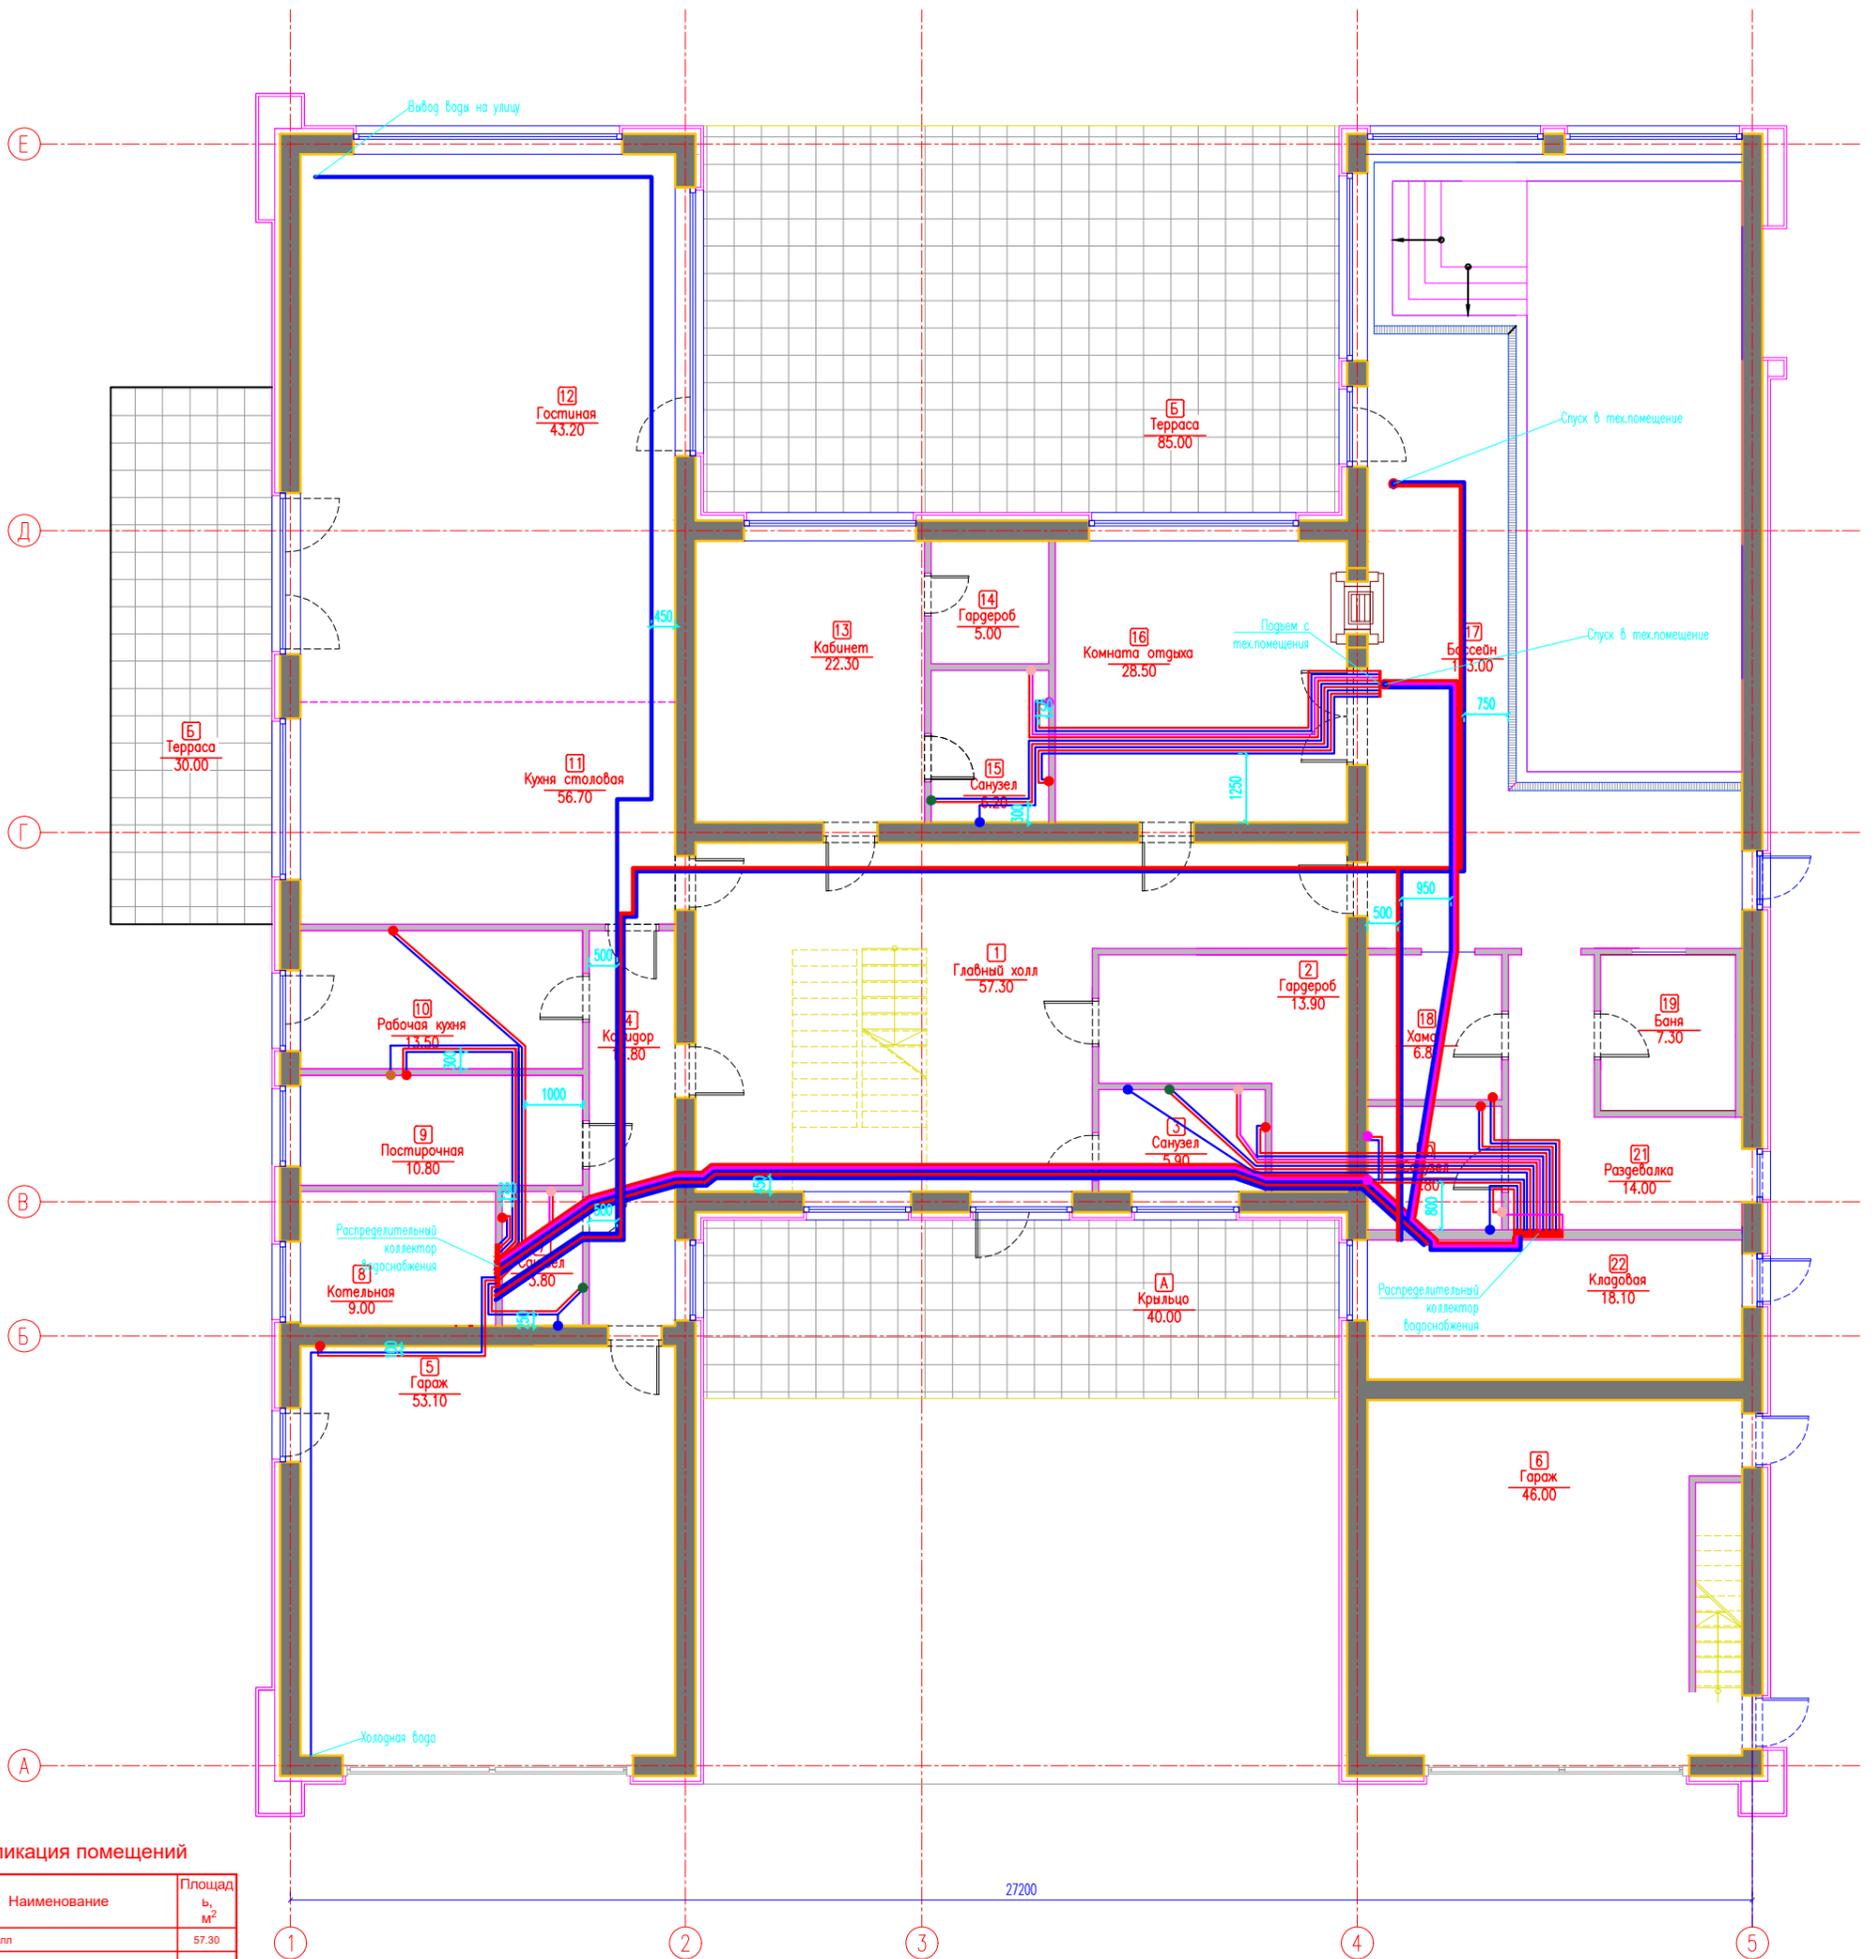

Экспликация помещений

№	Наименование	Площадь, м ²
1	Главный холл	57.30
2	Гардероб	13.90
3	Санузел гостей	5.90
4	Коридор	11.80
5	Гараж 1	53.10
6	Гараж 2	46.10
7	Санузел персонала	3.80
8	Котельная	9.00
9	Постирочная	10.80
10	Рабочая кухня	13.50
11	Кухня столовая	56.70
12	Гостиная	43.20
13	Кабинет	22.30
14	Гардероб кабинета	5.00
15	Санузел кабинета	6.20
16	Комната отдыха	28.50
17	Бассейн	103.00
18	Хамам	6.80
19	Баня	7.30
20	Санузел	5.80
21	Раздевалка	14.00
22	Паримахерская и массажная	18.10
Итого внутри:		542.10
A	Крыльцо	40.00
Б	Терраса	85.00
В	Терраса	30.00
Итого внутри:		155.00
Итого:		697.10

Условные обозначения

- Вывод воды на умывальник
- Вывод воды на унитаз
- Вывод воды на биде
- Вывод воды на душ
- Вывод воды на стиральную машину
- Вывод воды на полотенцесушитель
- Вывод воды ванную
- Труба смонтирована по полу(горячая вода)
- Труба смонтирована по полу(холодная вода)
- Труба смонтирована по полу(циркуляция)