Схема ангара 5.50 х 28.87 х 5.22м

Вид в плане

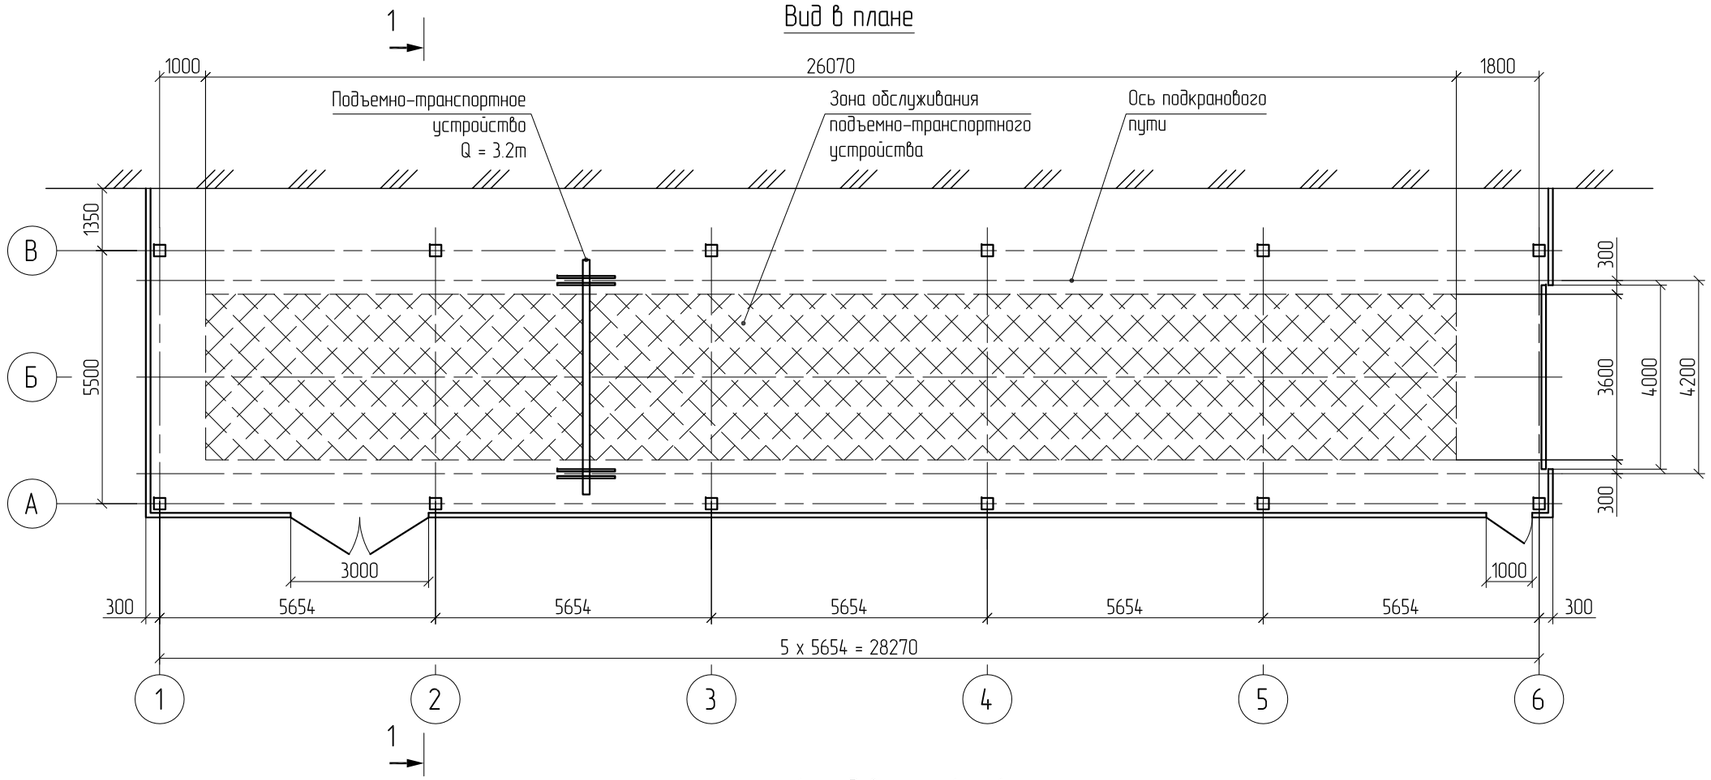

Разрез 1 – 1

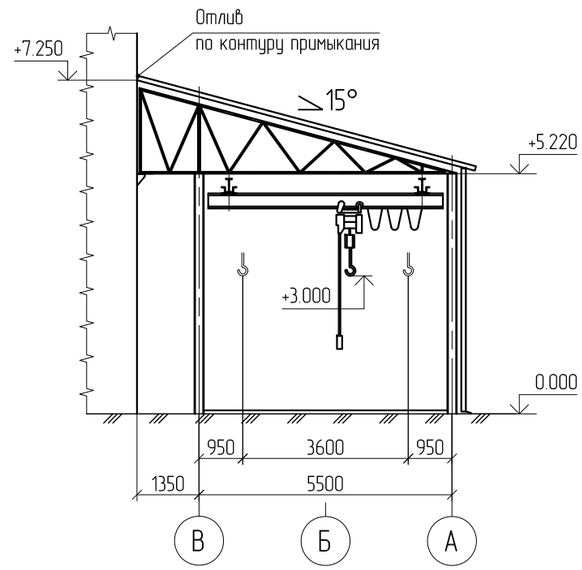

Фасад в осях 1 ÷ 6

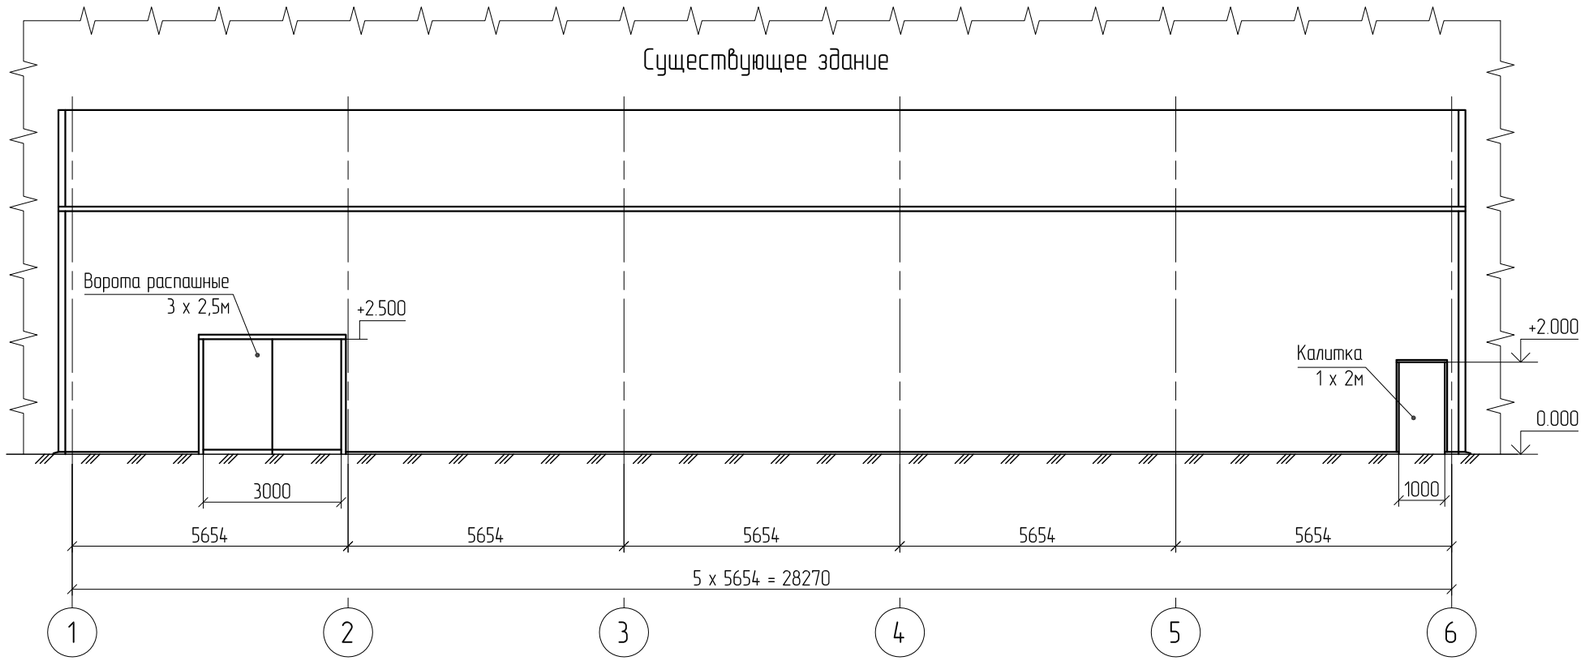

Фасад в осях А ÷ В

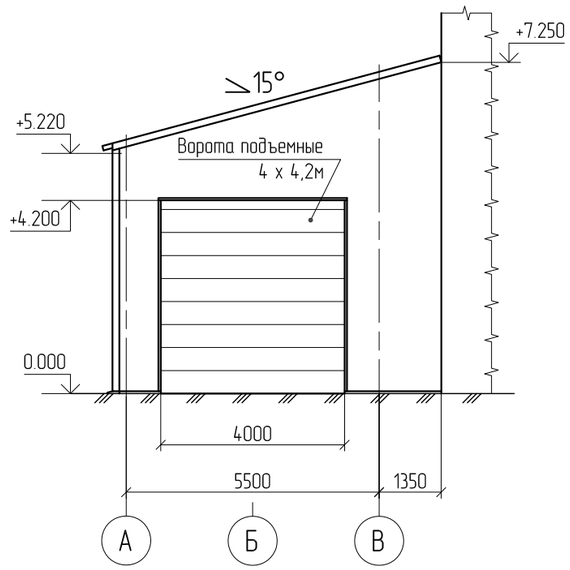

ООО "Компания ЭМПРО"