


# План сетей водоснабжения (М 1:500).

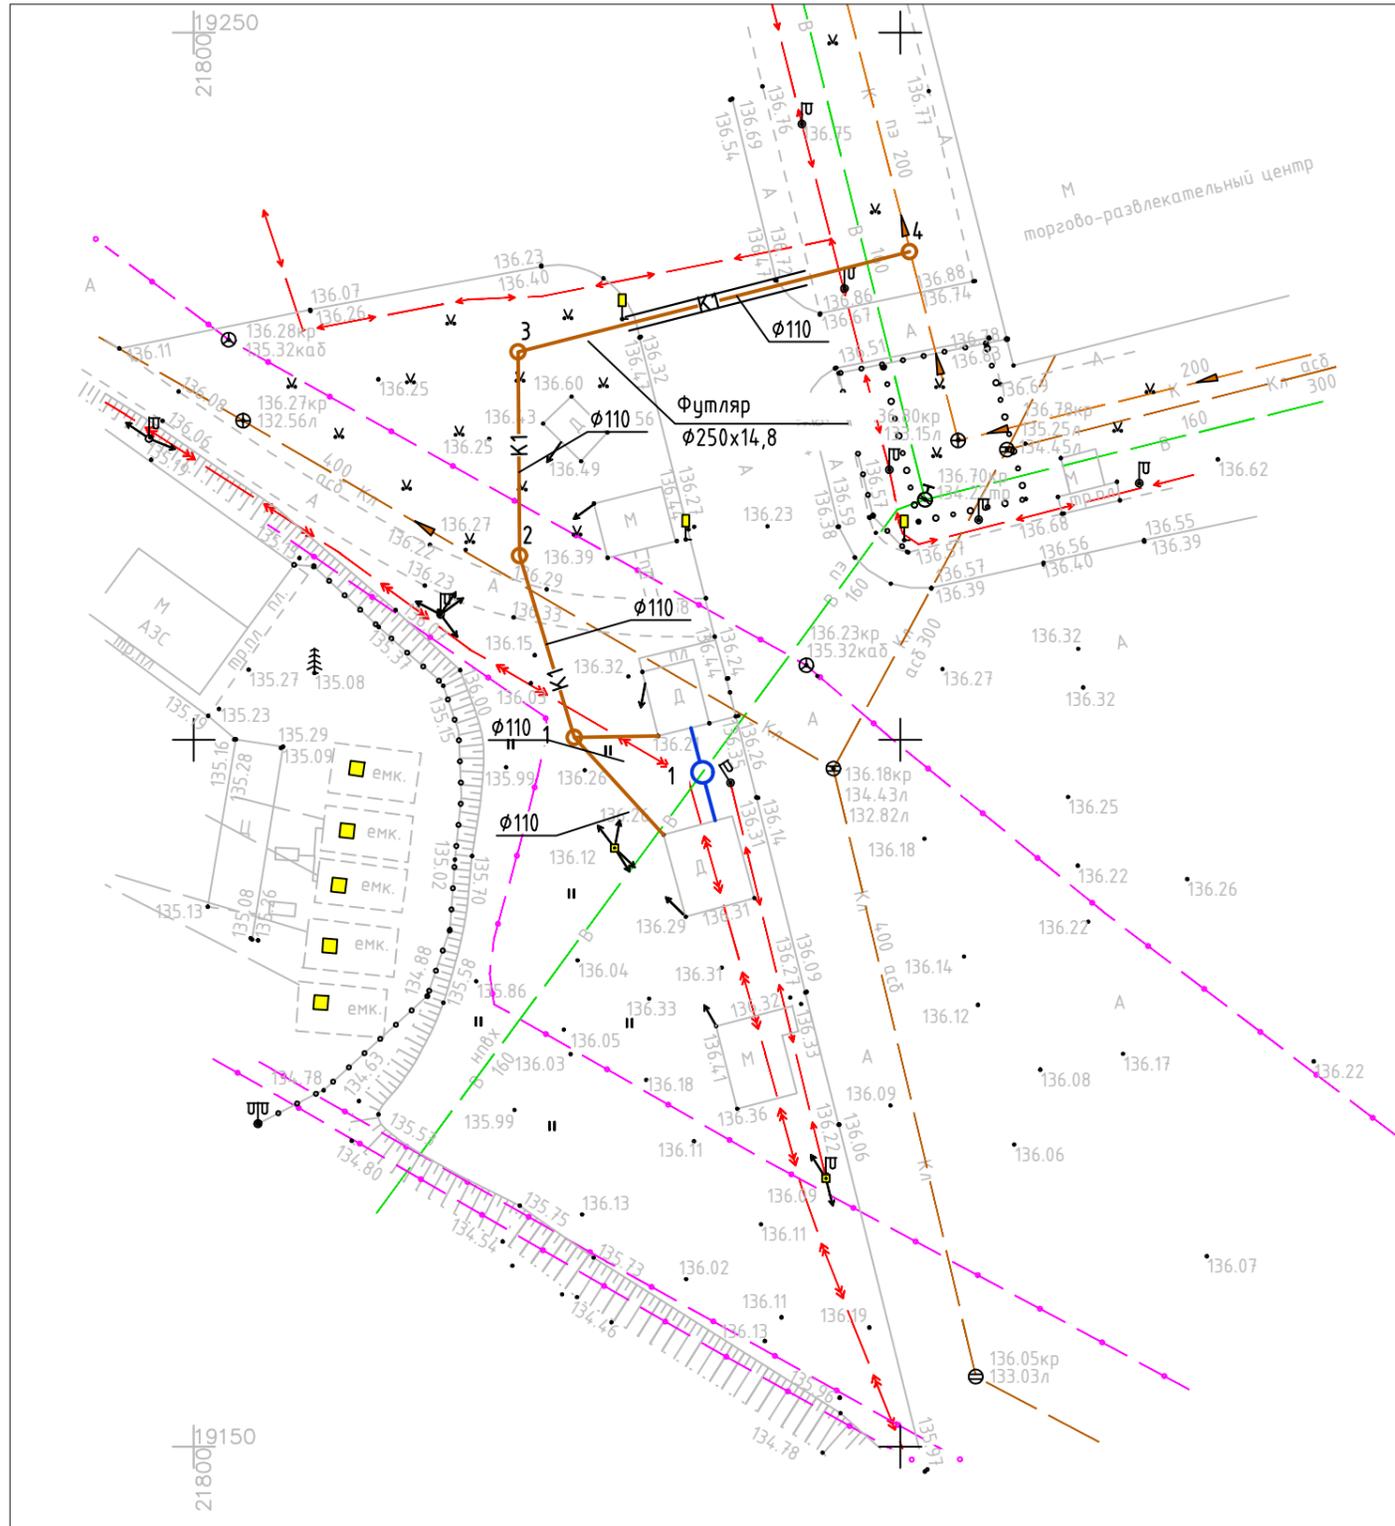

## Условные обозначения:

- В1 — — Хозяйственно-противопожарный водопровод
- К1 — — Бытовая канализация

### Примечания:

1. Все существующие отметки уточнить по месту при производстве работ.
2. Водопроводные колодцы приняты круглые из сборного железобетона по ТПР 901-09-11.84.

						-НВ				
						Нежилые здания, расположенные по адресу: РФ, Костромская обл., Костромской район, пос. Караваево, Красносельское шоссе, 1, на земельном участке с кадастровым номером 44:07:030701:0153				
Изм.	Кол.ч.	Лист	Ндок.	Подп.	Дата					
Разраб.						Наружные сети водоснабжения		Стадия	Лист	Листов
								Р	2	
ГИП						План сетей водоснабжения (М 1:500).				
Н.контр.						Схема сети В1.				