



1 - 1

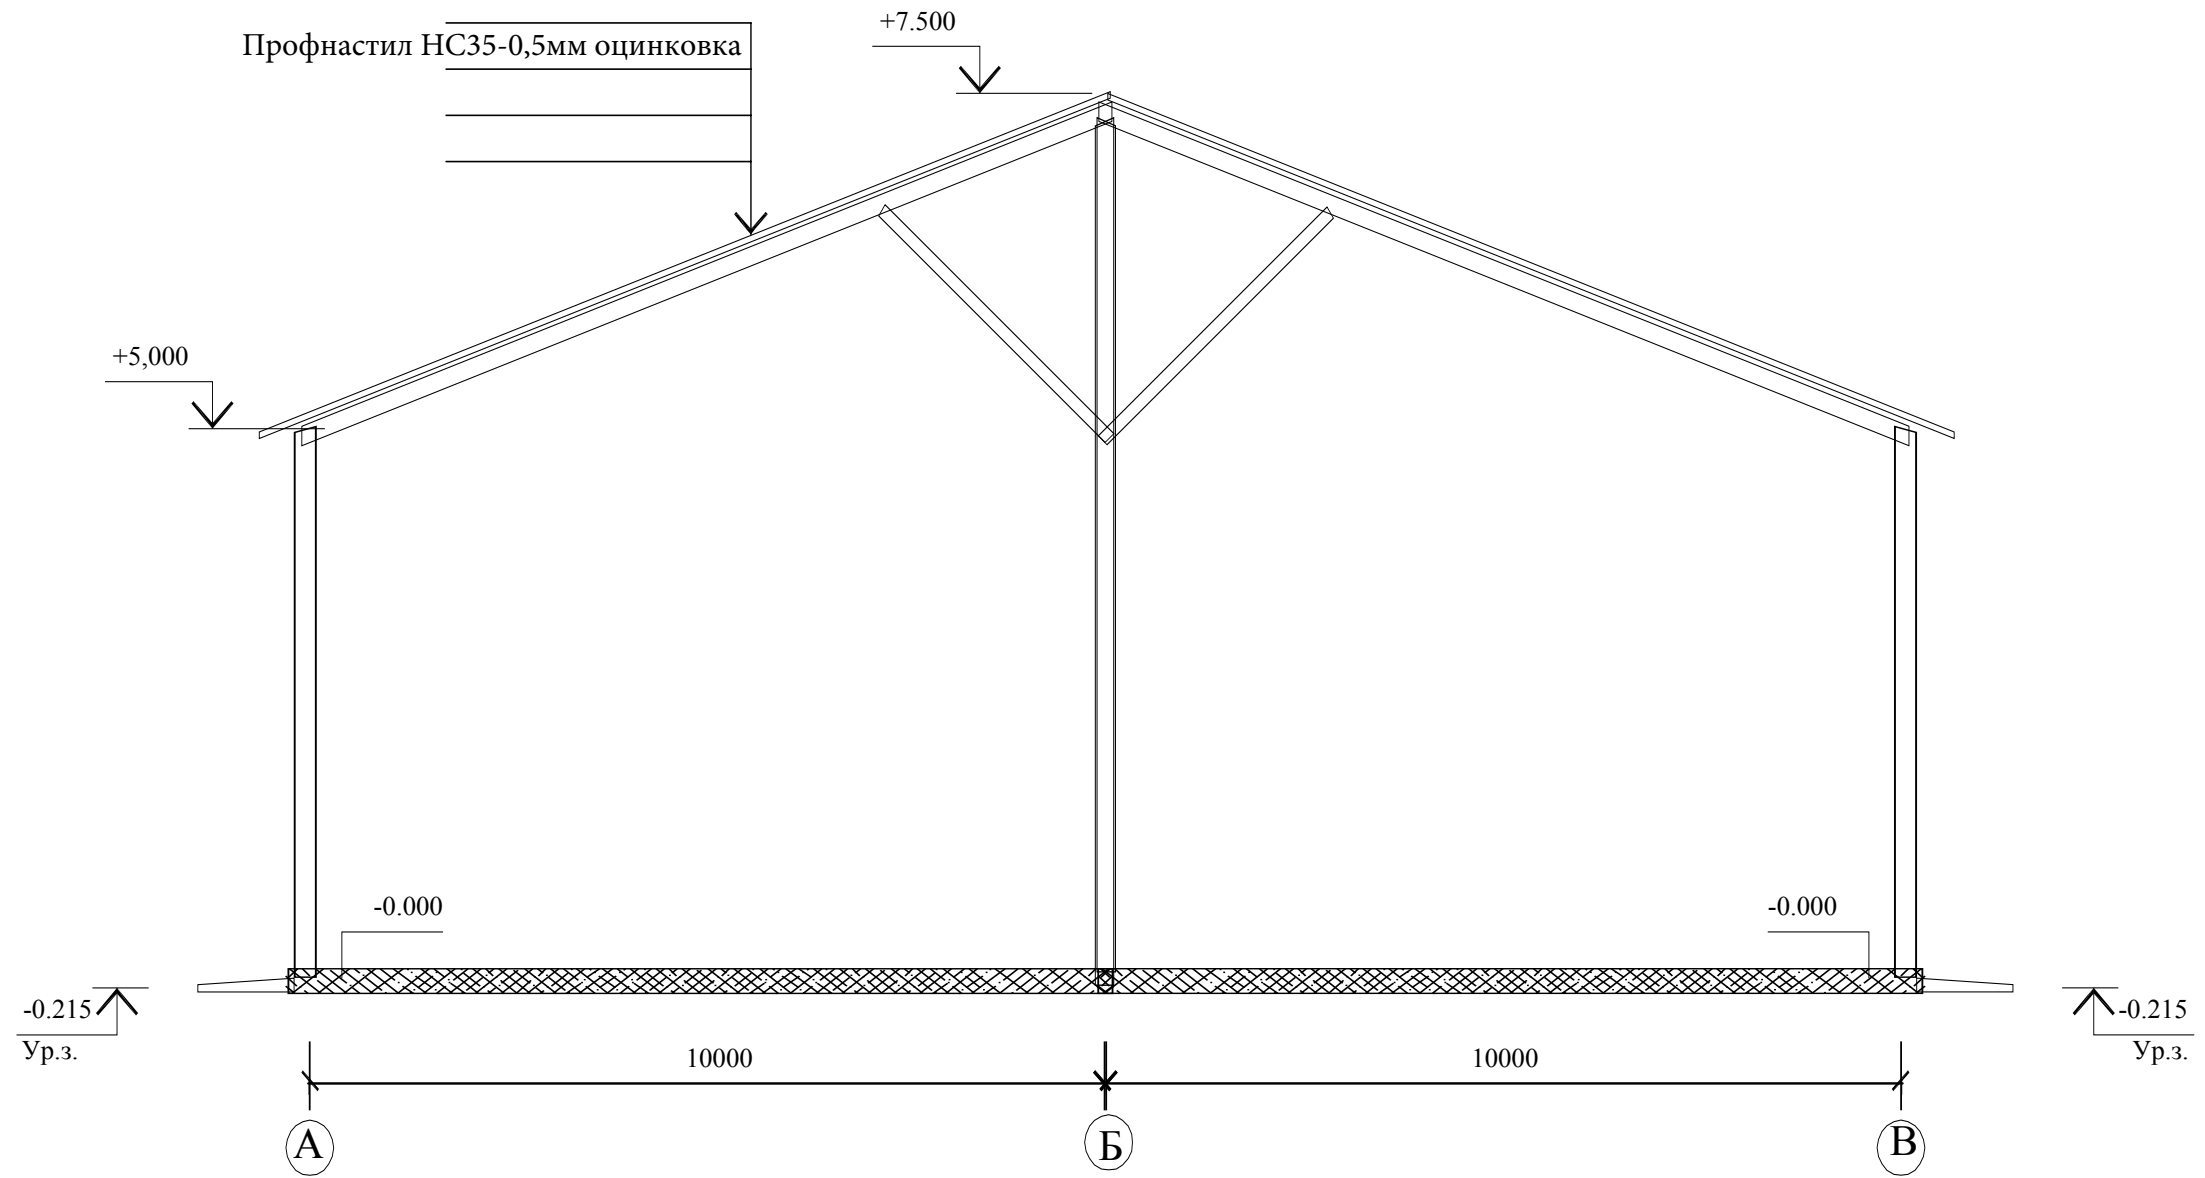

Изм.	Кол.уч	Лист	№ док	Подп.	Дата			
ГИП		Жалеев Р. Ф.				Стадия	Лист	Листов
Нач.отд.						Р	3	6
Вед.инж.								
Проверил								
Разраб.		Устимов						
Н.контр.								
Разрез 1-1						ООО "Азрика" г. Нижний Новгород		

План на отметке +0.000 в осях 1-15/ А-Б

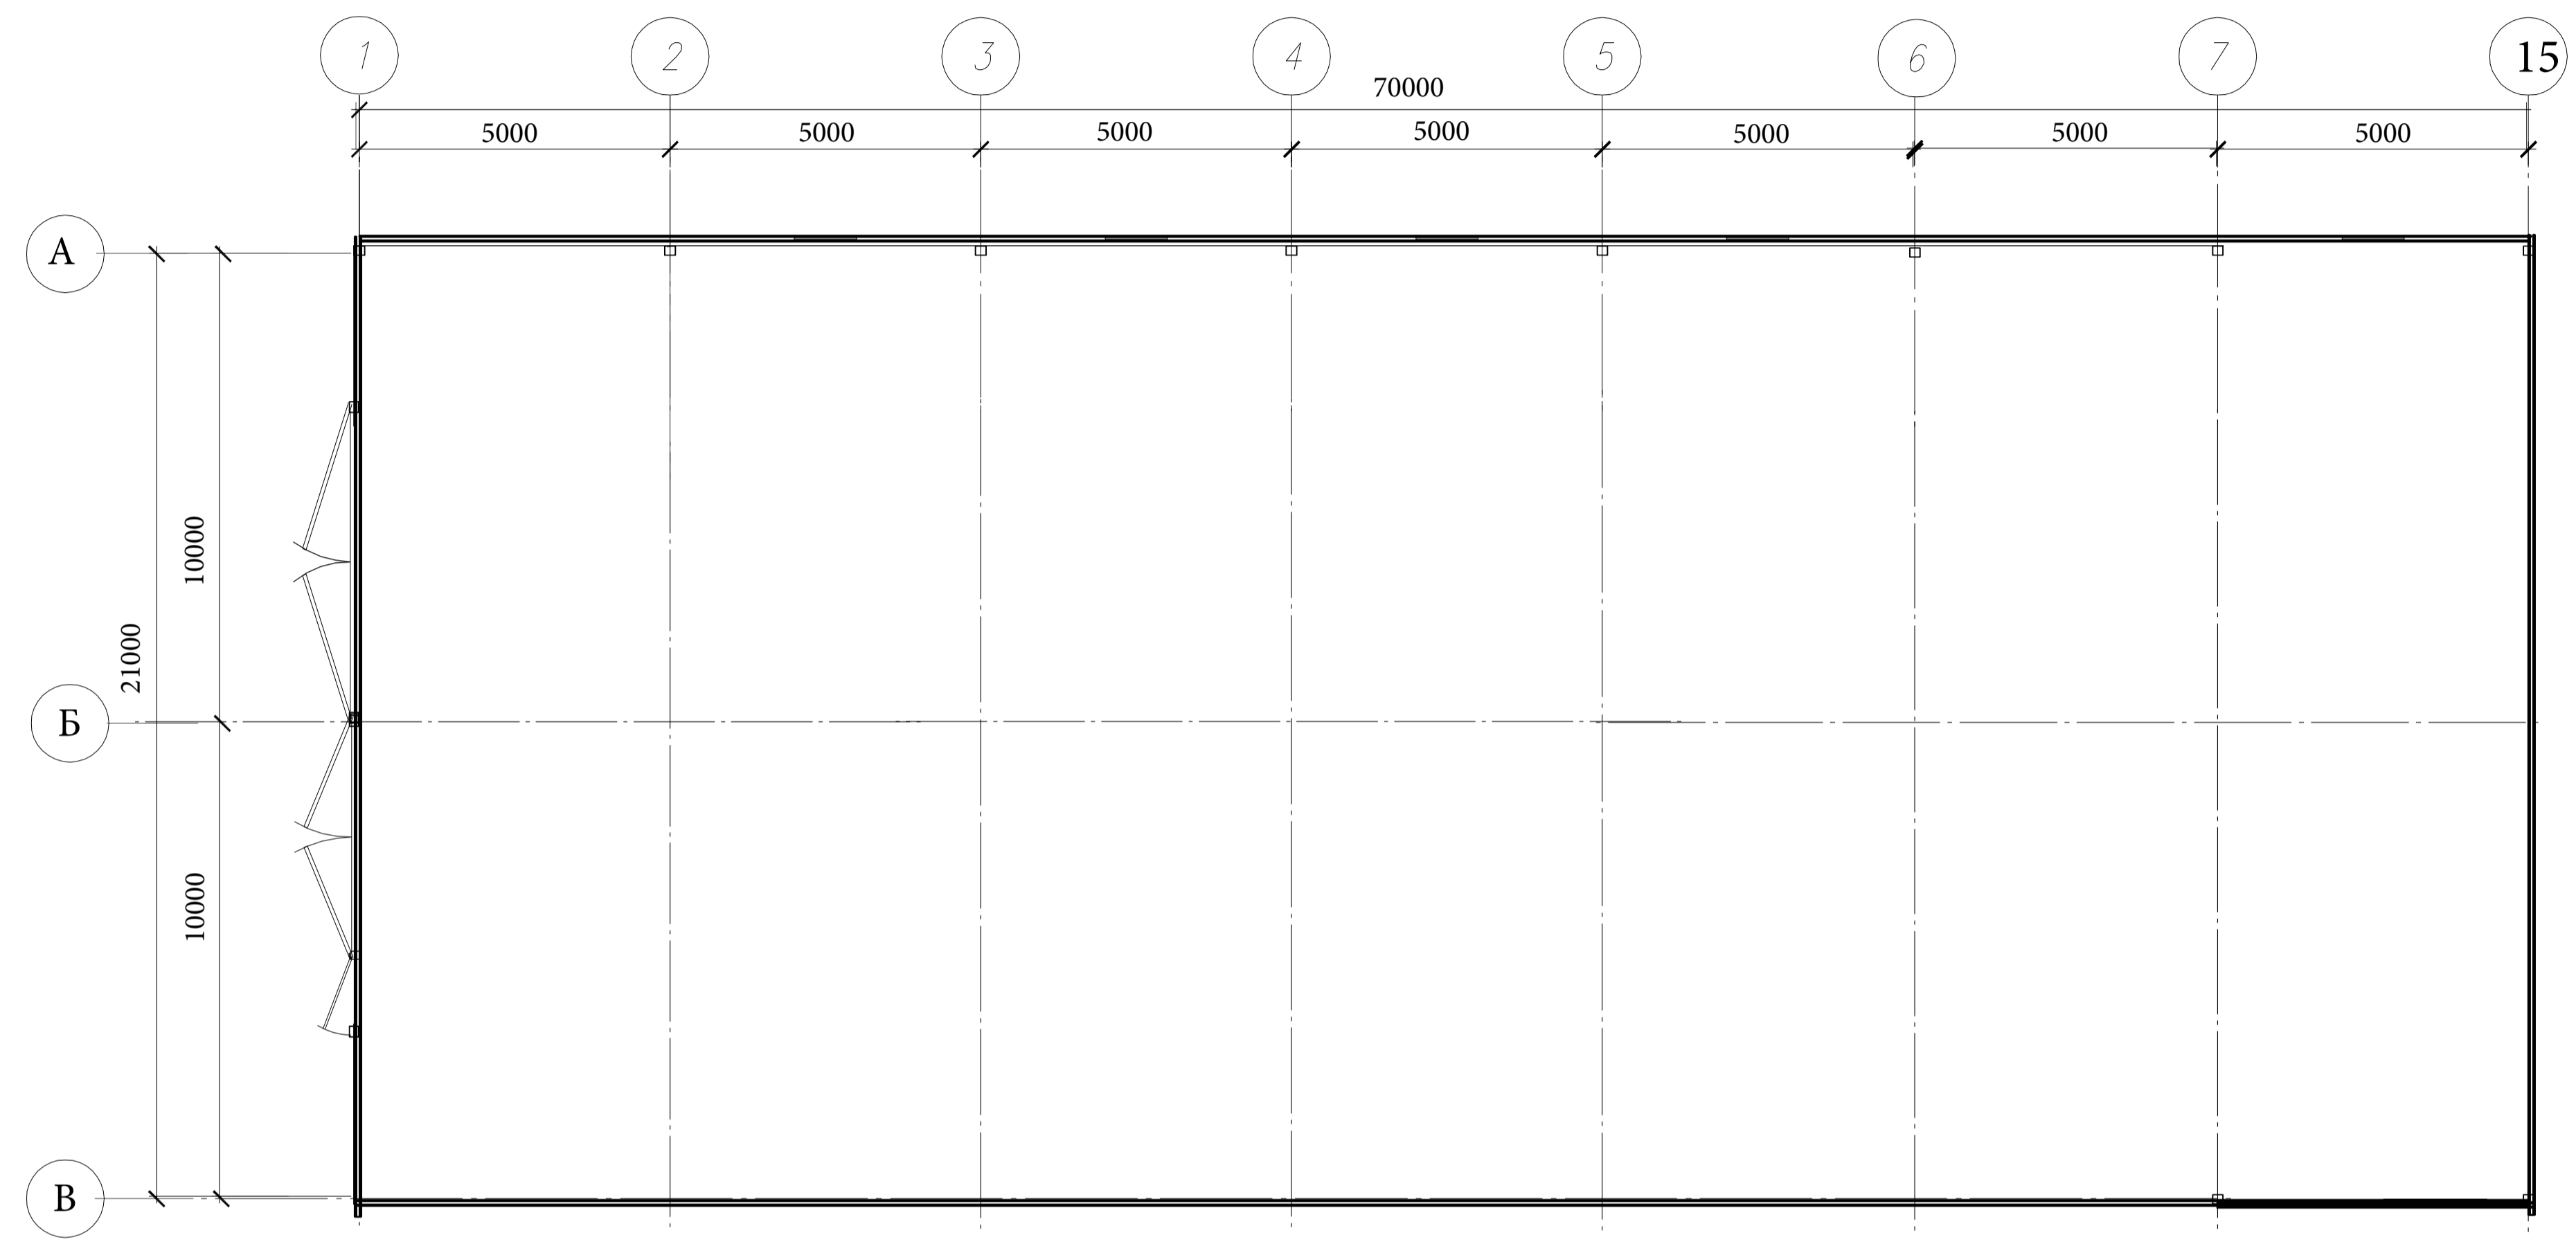

Изм. № подл. Подп. и дата. Взам. инв. №

Изм.	Колуч.	Лист	№ док.	Подп.	Дата					
ГИП										
Нач. отд.						Стадия	Лист	Листов		
Вед. инж.						Р	2	6		
Проверил						ООО "Аэрикс" г. Нижний Новгород				
Разраб.	Устинов				план на отметке 0,000					
Н.контр.										