План этажа на отм. 0.000

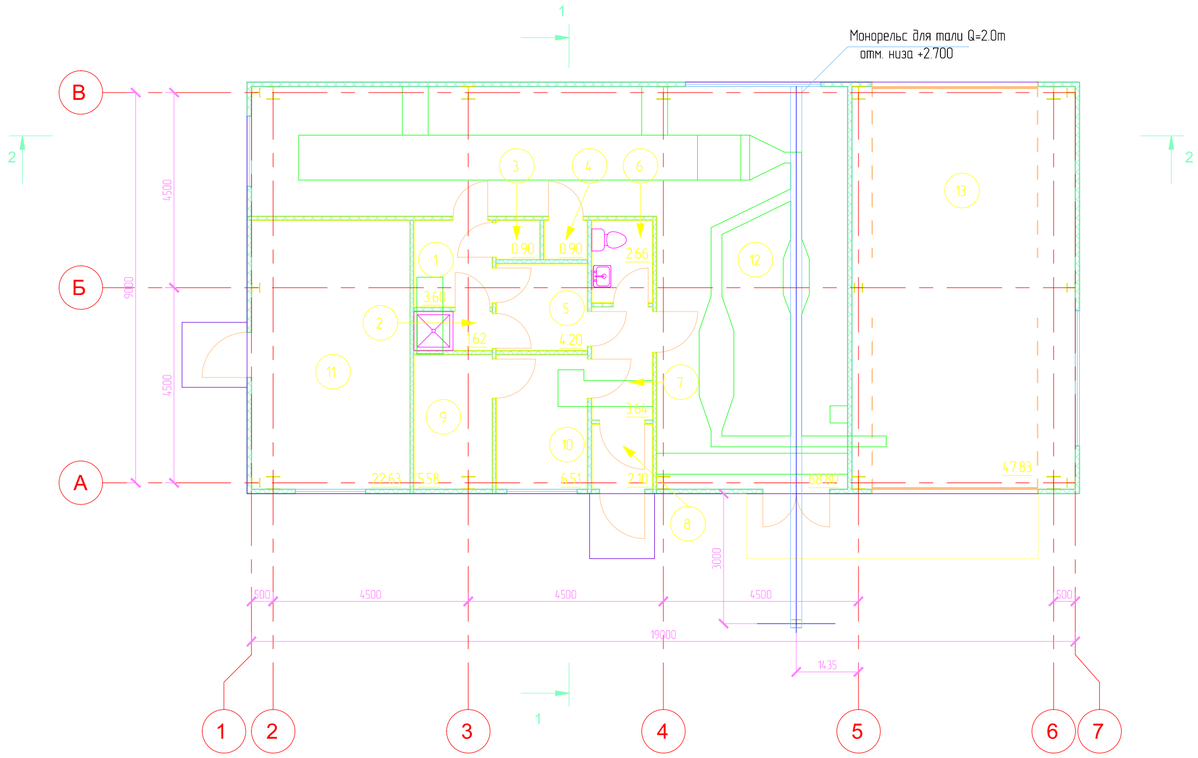

Экспликация помещений на отм. 0.000			
Номер	Наименование	Площадь, м2	Кат.
1	Гардероб рабочей одежды	3.60	
2	Душевая	1.62	
3	Кладовая	0.90	
4	Кладовая	0.90	
5	Гардероб уличной и домашней одежды	4.2	
6	Санузел	2.66	
7	Коридор	3.64	
8	Тамбур	2.10	
9	Венткамера	5.58	
10	Комната дежурного	6.51	
11	Тепловой пункт	22.63	
12	Помещение песколовки и решеток	68.80	
13	Приемное отделение	47.83	
Всего		170.97	

Согласовано

Взам. инв. №

Подп. и дата

Инв. № подл.

Изм.	Кол. уч.	Лист	№ док.	Подпись	Дата
ГИП		Мансуров			07.20
Норм.контр.		Рахимов			07.20
Проверил		Мухаметгалина			07.20
Выполнил		Сабитова			07.20

532.20-00-АР

«Строительство блочных очистных сооружений канализации п. Медная Шахта г. Краснотурьинск»

Стадия	Лист	Листов
П		

План этажа на отм. 0.000

РОКСБЕР ПРОЕКТ

Копировал Сираева И.Т. Формат