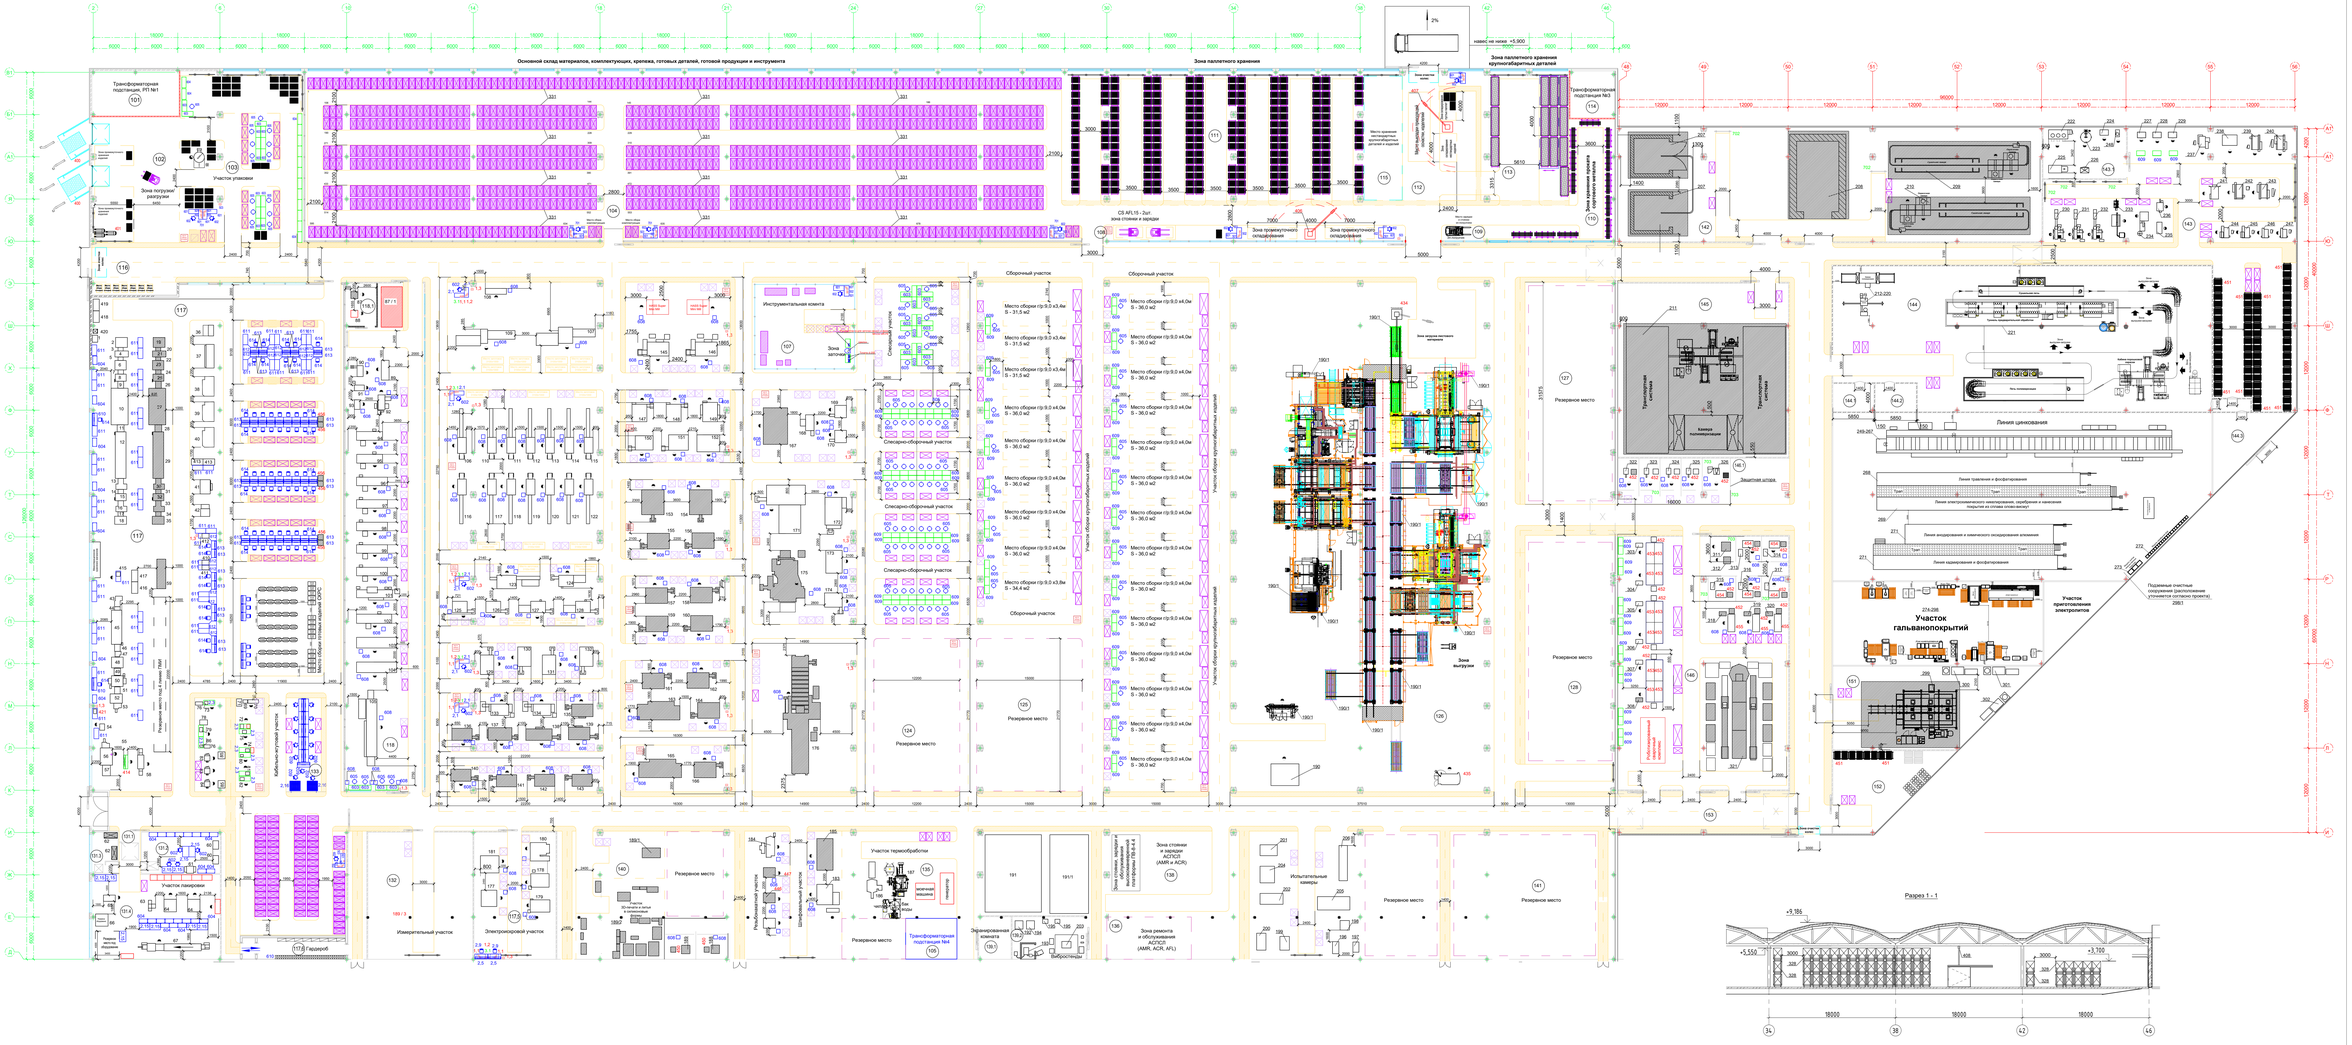
Основной склад материалов, комплектующих, крепежа, готовых деталей, готовой продукции и инструмента
Зона паллетного хранения
Зона паллетного хранения крупногабаритных деталей
Трансформаторная подстанция, РП №1
Участок упаковки
Зона погрузки разгрузки
Трансформаторная подстанция №3
Зона хранения паллет с крупногабаритными деталями
Вентиляционная камера
Зона стоянки и зарядки
Зона промежуточного складирования
Сборочный участок
Слесарно-сборочный участок
Инструментальная комната
Зона выгрузки
Резервное место
Линия цинкования
Линия травления и фосфатирования
Линия электрохимического никелирования, серебрения и нанесения покрытия на отдельные детали
Линия анодирования и химического оксидирования алюминия
Линия кадмирования и фосфатирования
Участок гальванопокрытий
Участок приготовления электролитов
Подземные участки сооружения (расположение уточняется согласно проекту)
Транспортная система
Камера каплеулавливания
Защитная штора
Участок лакировки
Измерительный участок
Электронагревательный участок
Участок термообработки
Испытательные камеры
Экранированная комната
Зона ремонта и обслуживания АСТСО (AMR и ACR)
Разрез 1 - 1
+5,184
+5,550
+3,100
18000
18000
18000