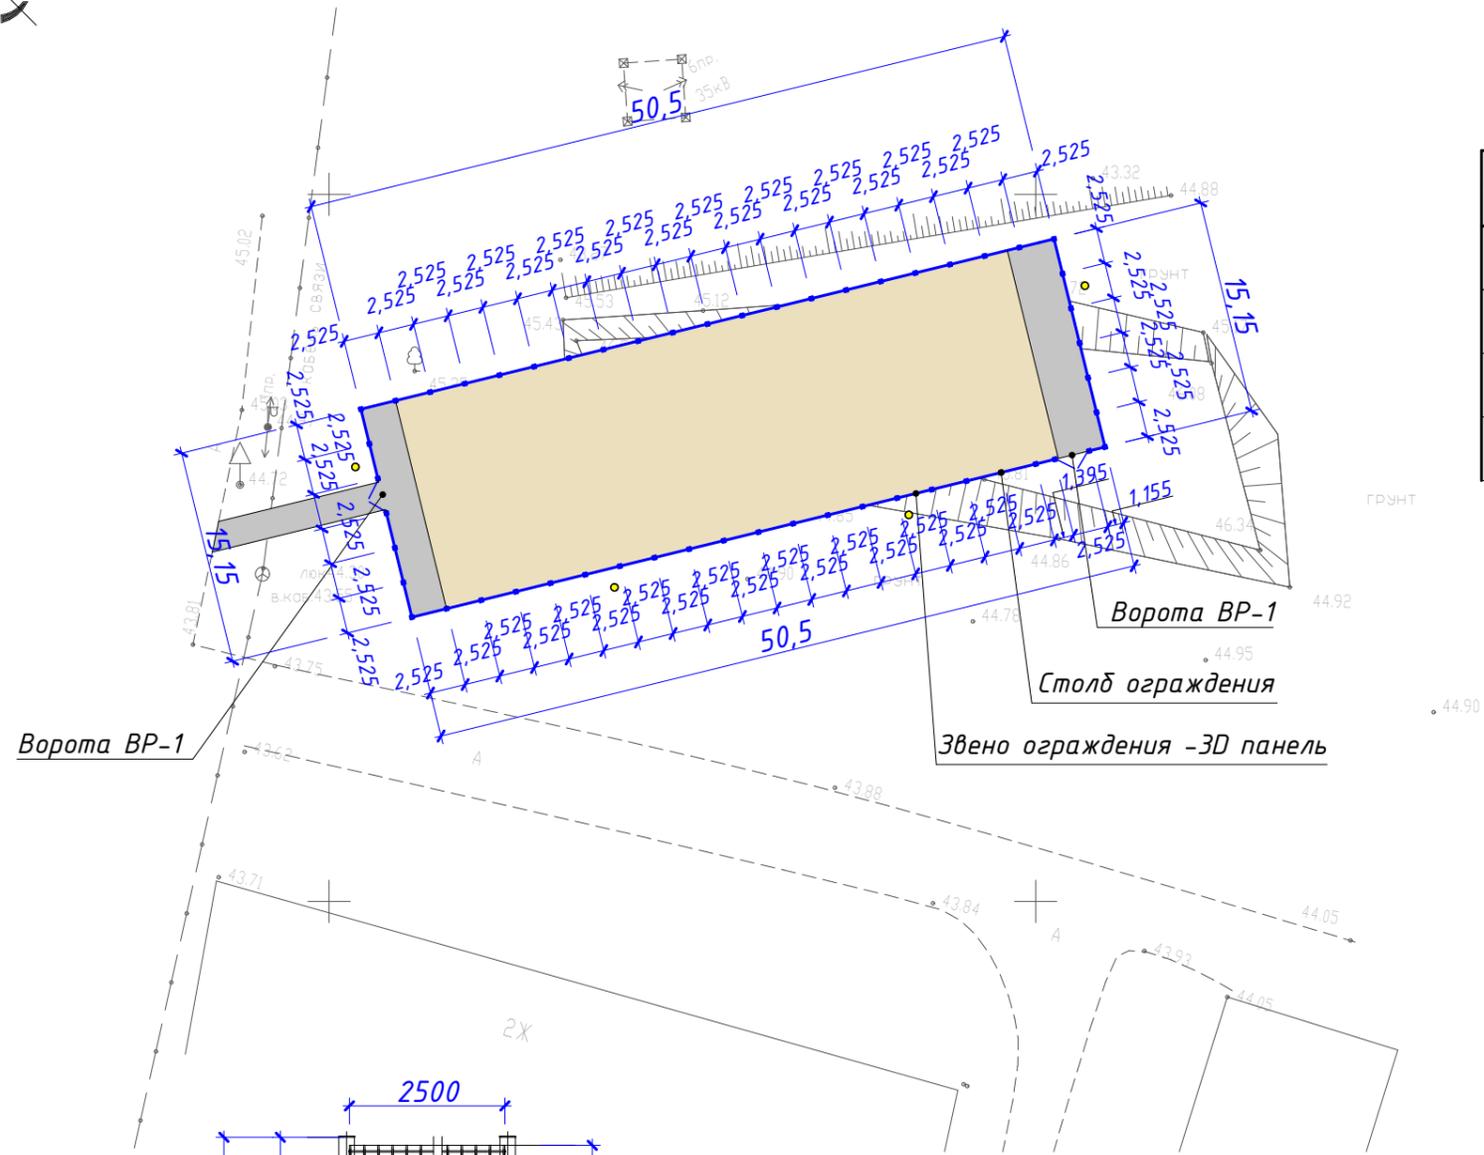


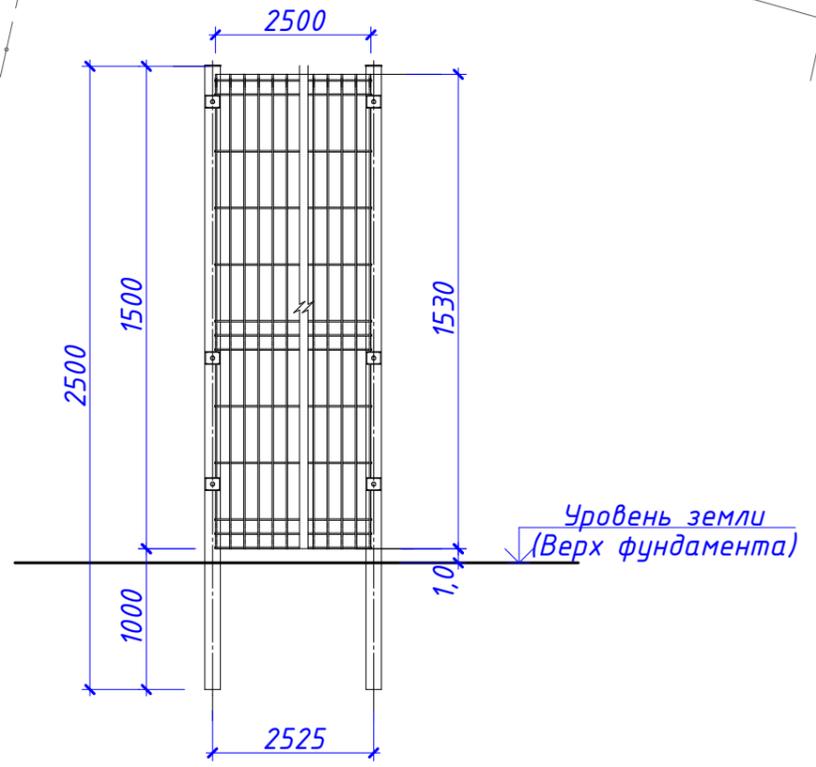


СХЕМА РАССТАНОВКИ ОГРАЖДЕНИЯ. М 1:500



СПЕЦИФИКАЦИЯ ЭЛЕМЕНТОВ ОГРАЖДЕНИЯ

Номер п/п	Обозначение	Наименование	Кол-во	Примеч.
1	ООО "Альфа Ограждения"	Ограждение на ленточно-столбчатом фундаменте:	132 м.п.	
2		-панели 3Д ограждения из прутка d=4,0 мм 2.5x1.53 (H)	51 шт.	
3		-столб ограждения в комплекте с заглушкой 60x40, H=2.0	53 шт.	
4	Индивидуального изготовления	Ворота ВР-1 распашные с запором изнутри 2.5x1.5(h)	2 шт.	



УСЛОВНЫЕ ОБОЗНАЧЕНИЯ

- проектируемое песчаное покрытие площадки для выгула собак
- проектируемое асфальтобетонное покрытие пешеходных дорожек
- установка опор освещения
- установка ограждения ОГ-1

						62.2020.ПИР-ПЗУ			
						Площадка для выгула собак по адресу: Ханты-Мансийский Автономный округ, Сургутский район, городское поселение Белый Яр, ул. Фадеева, в районе "Гидронамыв"			
Изм.	Кол.уч.	Лист	№ док.	Подпись	Дата	Планировочная схема земельного участка	Стадия	Лист	Листов
Разработал	Булдакова			<i>MB</i>			П		
ГИП	Солодовник			<i>В.П.</i>		План благоустройства территории М 1:500.	ИП Волосников В. П.		