


г.Томск, ул. Гоголя, 58

Собщ=713,6 кв.м

СПП=193 кв.м (32%)

СТЗ=488,1 кв.м

Красным выделены трубы отопления по полу, которые зашиты коробом и облицованы плиткой, размер 0,3м*0,13м

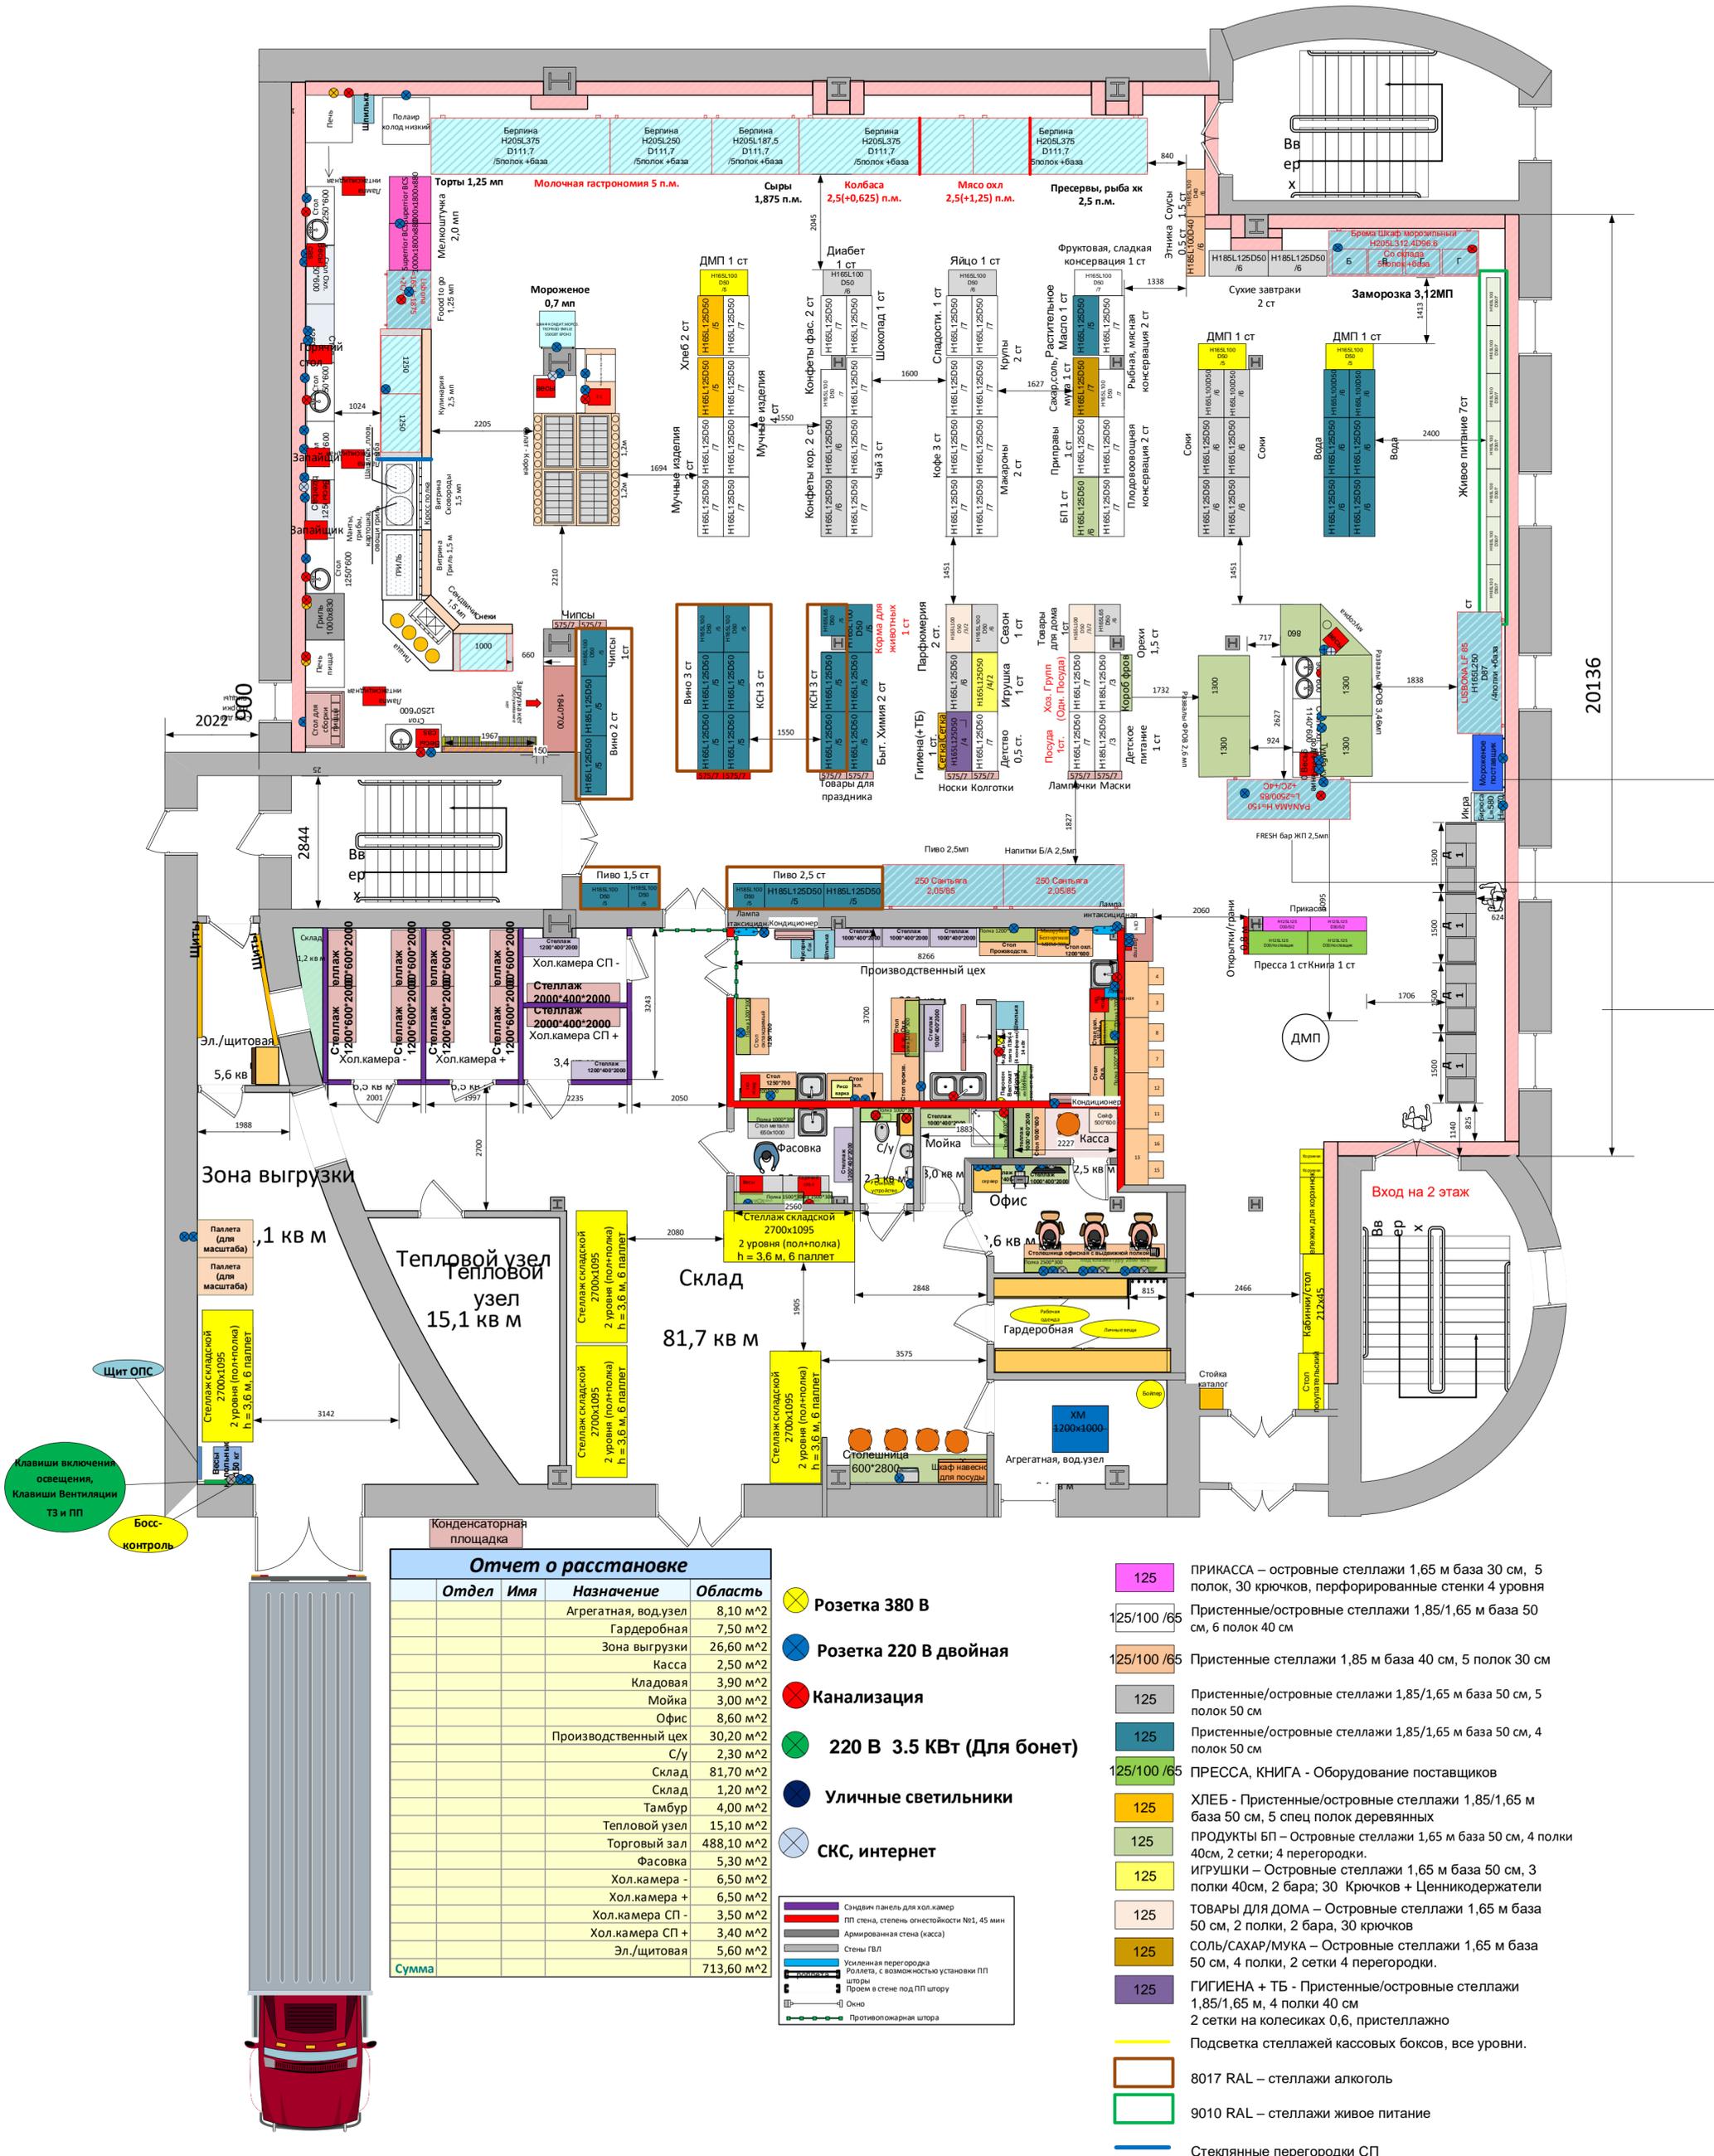

Отчет о расстановке

Отдел	Имя	Назначение	Область
		Агрегатная, вод.узел	8,10 м²
		Гардеробная	7,50 м²
		Зона выгрузки	26,60 м²
		Касса	2,50 м²
		Кладовая	3,90 м²
		Мойка	3,00 м²
		Офис	8,60 м²
		Производственный цех	30,20 м²
		С/у	2,30 м²
		Склад	81,70 м²
		Склад	1,20 м²
		Тамбур	4,00 м²
		Тепловой узел	15,10 м²
		Торговый зал	488,10 м²
		Фасовка	5,30 м²
		Хол.камера -	6,50 м²
		Хол.камера +	6,50 м²
		Хол.камера СП -	3,50 м²
		Хол.камера СП +	3,40 м²
		Эл./щитовая	5,60 м²
Сумма			713,60 м²

- ⊗ Розетка 380 В
 - ⊗ Розетка 220 В двойная
 - ⊗ Канализация
 - ⊗ 220 В 3.5 кВт (Для бонет)
 - ⊗ Уличные светильники
 - ⊗ СКС, интернет
- Синдрил панель для хол.камер
 - ПП стена, стенья огнестойкости №1, 45 мин
 - Армированная стена (касса)
 - Стены ГВЛ
 - Усиленная перегородка
 - Розетка, с возможностью установки ПП штыря
 - Проем в стене под ПП штыря
 - Окно
 - Противопожарная штора

- 125 ПРИКАССА – островные стеллажи 1,65 м база 30 см, 5 полок, 30 крючков, перфорированные стенки 4 уровня
- 125/100 /65 Пристенные/островные стеллажи 1,85/1,65 м база 50 см, 6 полок 40 см
- 125/100 /65 Пристенные стеллажи 1,85 м база 40 см, 5 полок 30 см
- 125 Пристенные/островные стеллажи 1,85/1,65 м база 50 см, 5 полок 50 см
- 125 Пристенные/островные стеллажи 1,85/1,65 м база 50 см, 4 полок 50 см
- 125/100 /65 ПРЕССА, КНИГА - Оборудование поставщиков
- 125 ХЛЕБ - Пристенные/островные стеллажи 1,85/1,65 м база 50 см, 5 спец полок деревянных
- 125 ПРОДУКТЫ БП – Островные стеллажи 1,65 м база 50 см, 4 полки 40см, 2 сетки; 4 перегородки.
- 125 ИГРУШКИ – Островные стеллажи 1,65 м база 50 см, 3 полки 40см, 2 бара; 30 Крючков + Ценникодержатели
- 125 ТОВАРЫ ДЛЯ ДОМА – Островные стеллажи 1,65 м база 50 см, 2 полки, 2 бара, 30 крючков
- 125 СОЛЬ/САХАР/МУКА – Островные стеллажи 1,65 м база 50 см, 4 полки, 2 сетки 4 перегородки.
- 125 ГИГИЕНА + ТБ - Пристенные/островные стеллажи 1,85/1,65 м, 4 полки 40 см
- 125 2 сетки на колесиках 0,6, пристеллажно
- Подсветка стеллажей кассовых боксов, все уровни.
- 8017 RAL – стеллажи алкоголь
- 9010 RAL – стеллажи живое питание
- Стеклянные перегородки СП