


Обмерочный план

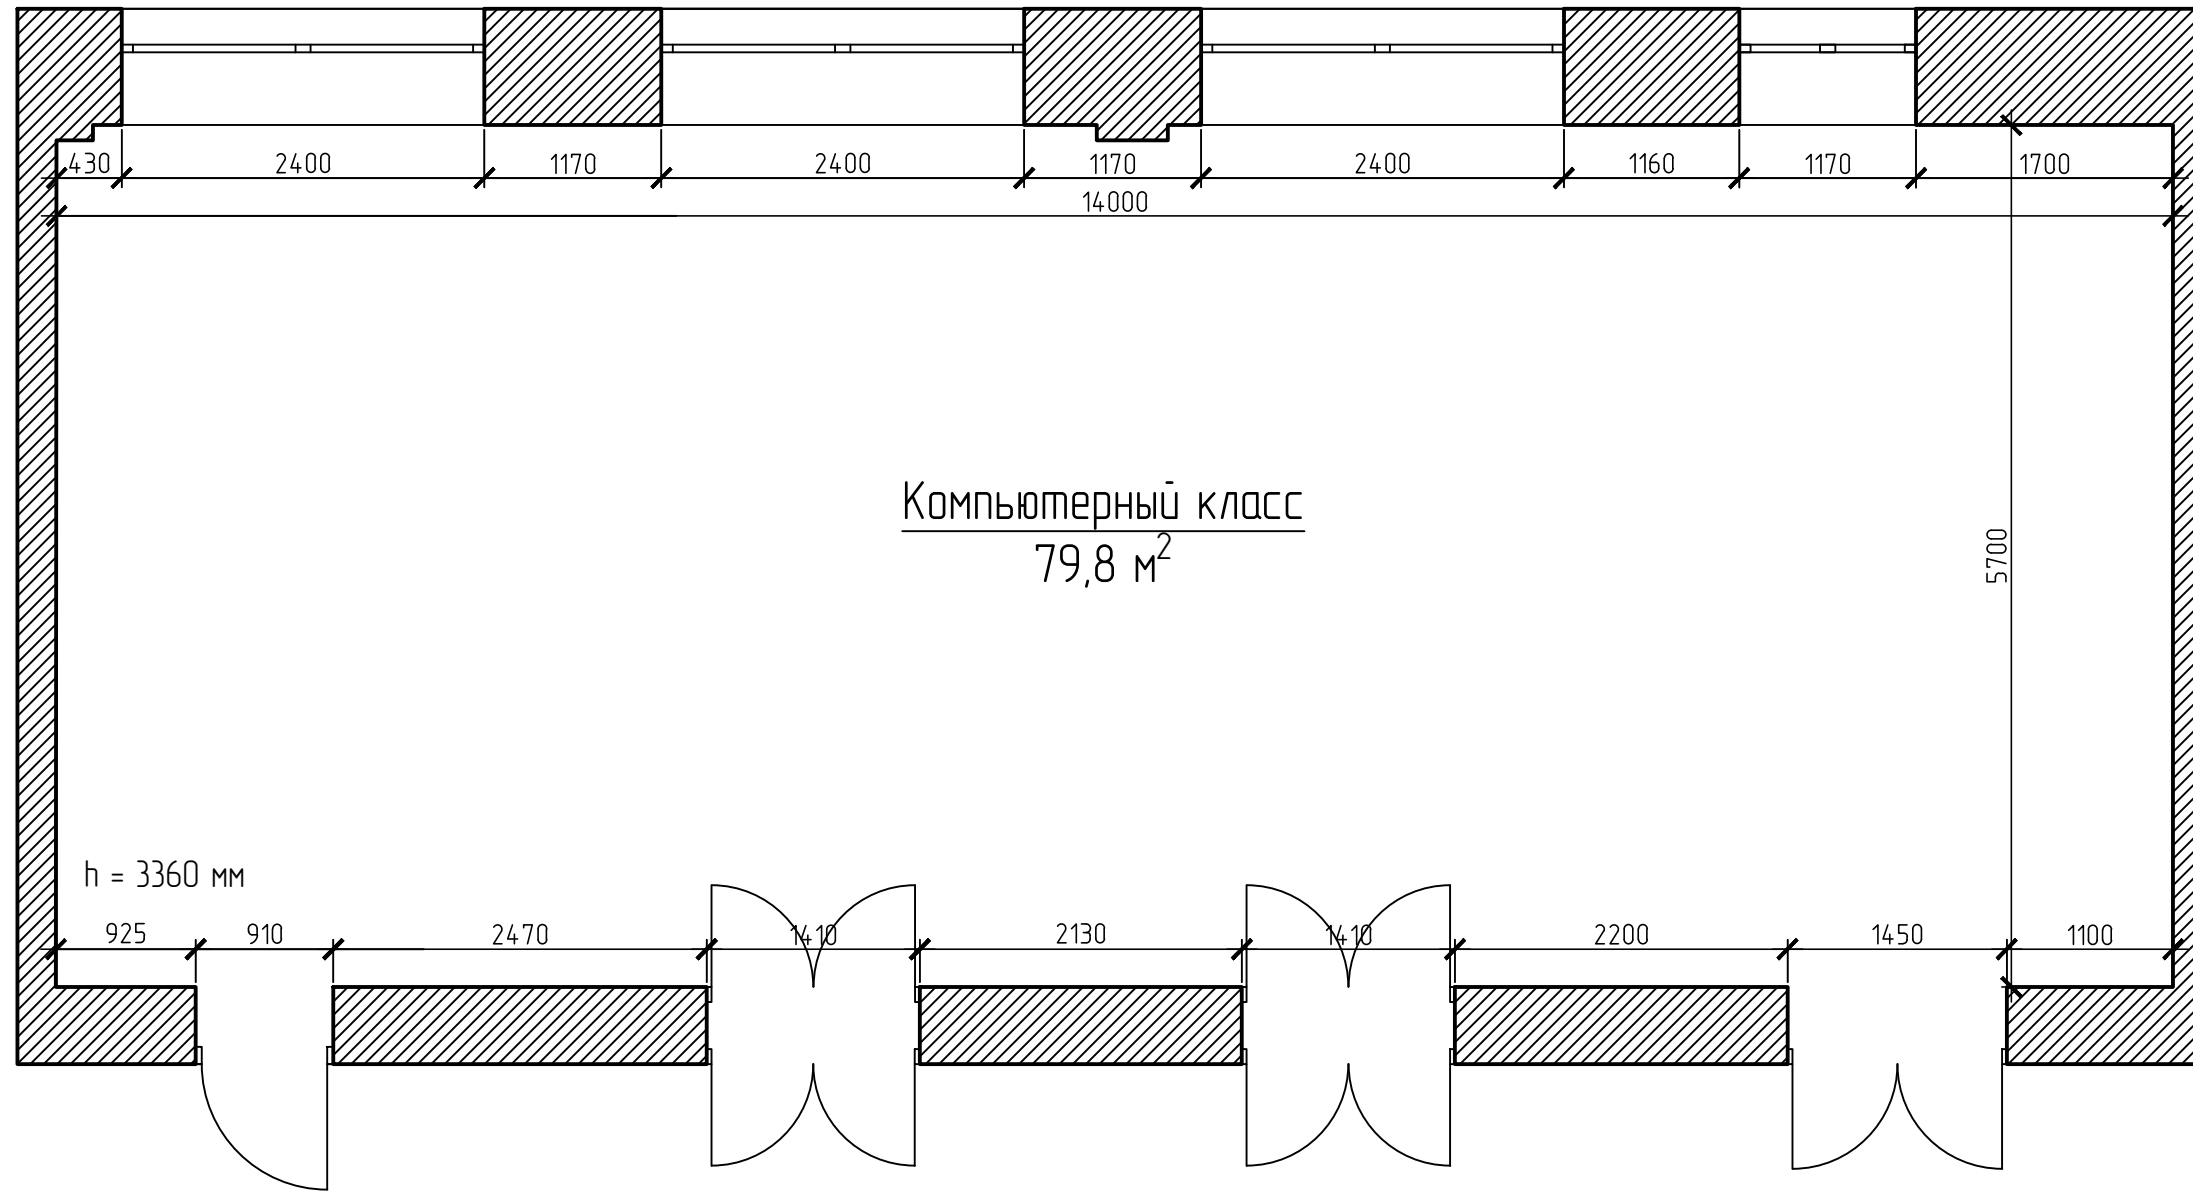


Согласовано



Инв. № подл.	Подп. и дата	Взам. инв. №

28-2020-724П					
Выполнение частично (выборочного) капитального ремонта помещений №53, 54 (компьютерный класс), в здании учебного корпуса №01					
Изм.	Кол.у	Лист	№ док.	Подп.	Дата
Разработал	Пирожков А.В.			<i>[Signature]</i>	
Проверил	Каширин А.С.			<i>[Signature]</i>	
ГИП	Каширин С.С.			<i>[Signature]</i>	
Обмерочный план				Стадия	Лист
				П	2
				Листов	
				ООО "КАДИ"	
				ИНН 2801161116 СРО "БОП", №ГРСО: СРО-П-042-05112009 РЕГ № В РЕЕСТРЕ СРО: 1233 ОТ 29.11.16	

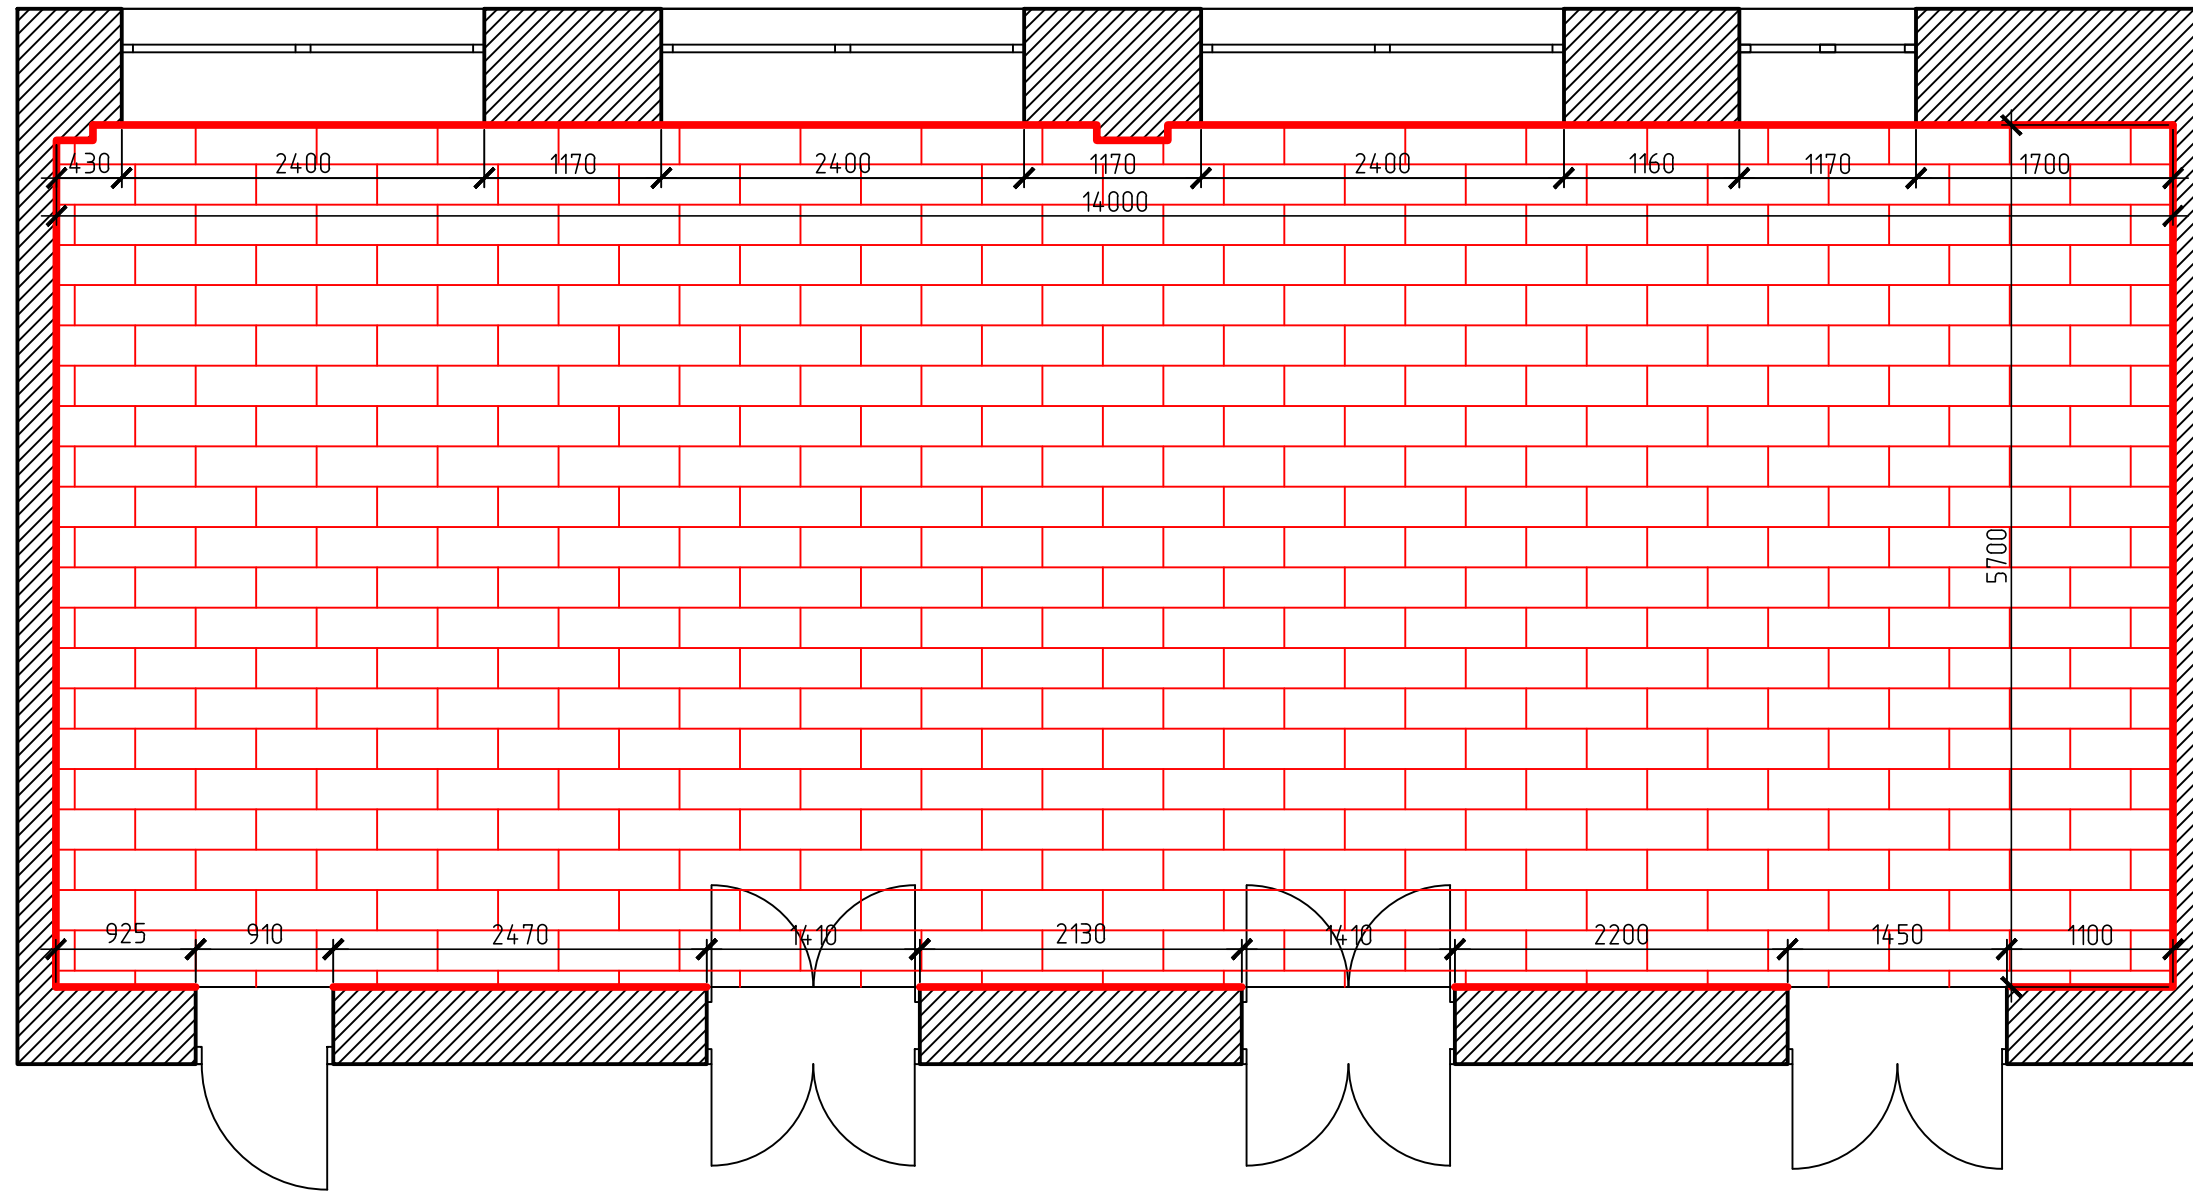Демонтажный план



Условные обозначения



-  - Демонтаж полов: ц.стяжка 30 мм - 79,8 м²
-  - Демонтаж отделки стен из ГКЛ - 100,00 м²

Согласовано


Взам. инв. №

Подп. и дата



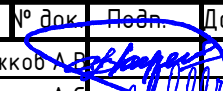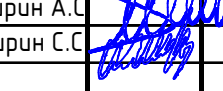

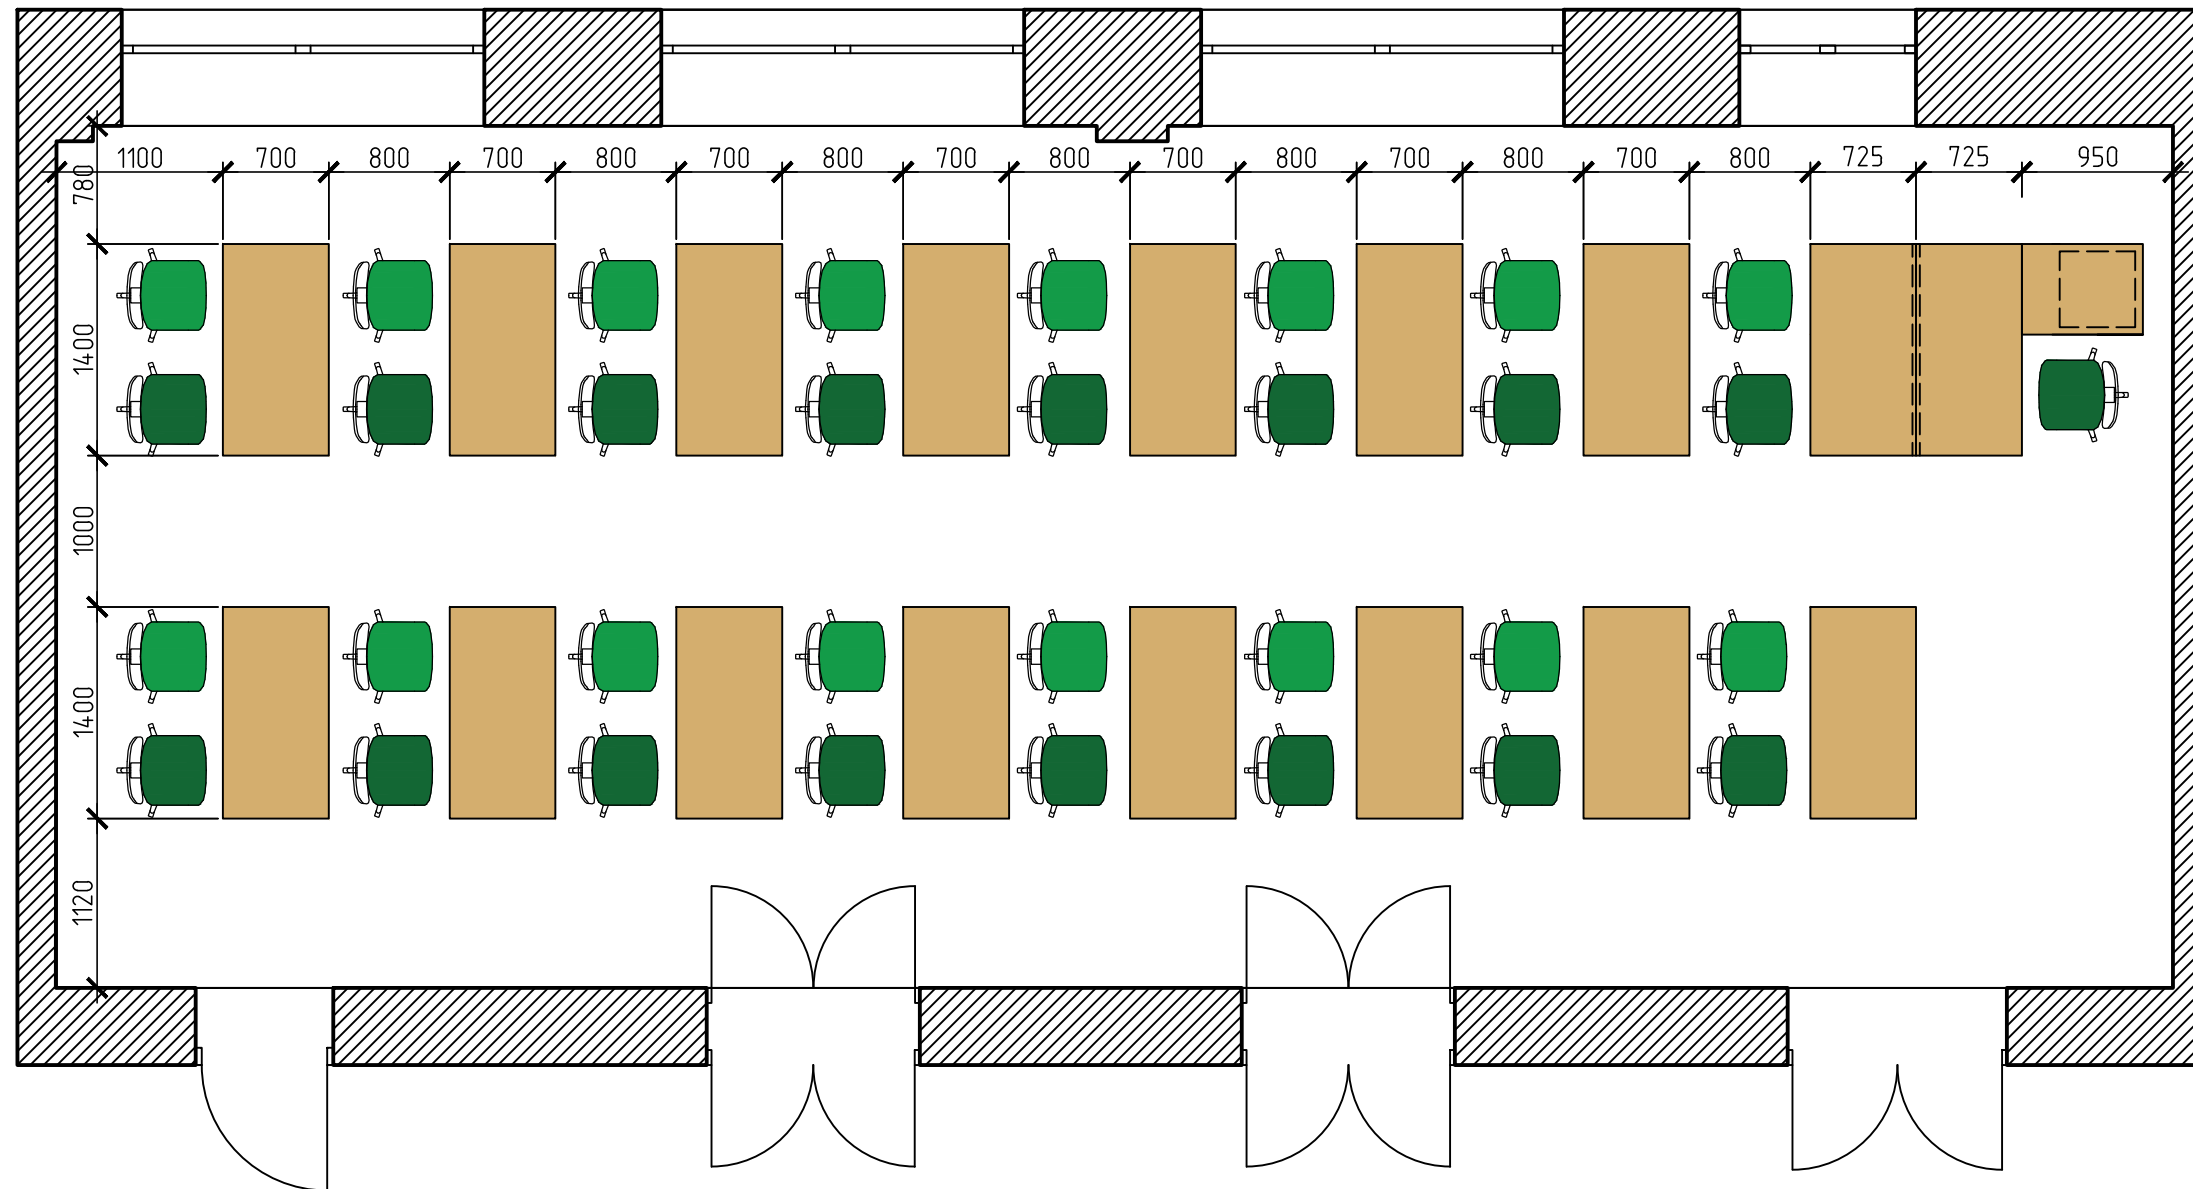



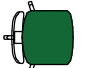

Инв. № подл.


						28-2020-724П					
						Выполнение частично (выборочного) капитального ремонта помещений №53, 54 (компьютерный класс), в здании учебного корпуса №1					
Изм.	Кол.у	Лист	№ док.	Подп.	Дата	Стадия	Лист	Листов			
Разработал	Пирожков А.В.								П	3	
Проверил	Каширин А.С.										
ГИП	Каширин С.С.					Демонтажный план		ООО "КАДИ"			
						ИНН 2801161116 СРО "БОП", №ГРО: СРО-П-042-05112009 РЕГ. № В РЕЕСТРЕ СРО: 1233 ОТ 29.11.16					

Технологический план




Спецификация оборудования

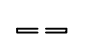
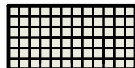
№	Схема	Наименование	Габаритные размеры	Эскиз	Кол-во
1		Стол GDB ARENA	1400x700 x720h		15
2		Составной стол на 2 раб. места GDB ARENA	1400x1450 x720h		1
3		Тумба приставная 3 ящика, GDB POLO	800x600 x720h		1
4		Экран настольный фронтальный	-		1
5		Кресло Eames Style Ribbed Office Chair	580x520 x810h		33

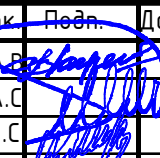						28-2020-724П		
						Выполнение частично (выборочного) капитального ремонта помещений №53, 54 (компьютерный класс), в здании учебного корпуса №01		
Изм.	Кол.у	Лист	№ док.	Подп.	Дата	Стадия	Лист	Листов
Разработал	Пирожков А.В.					П	4	
Проверил	Каширин А.С.							
ГИП	Каширин С.С.							
						Технологический план		
						ООО "КАДИ"		
						ИНН 2801161116 СРО "БОП", №ГРСО: СРО-П-042-05112009 РЕГ № В РЕЕСТРЕ СРО: 1233 ОТ 29.11.16		

План потолков


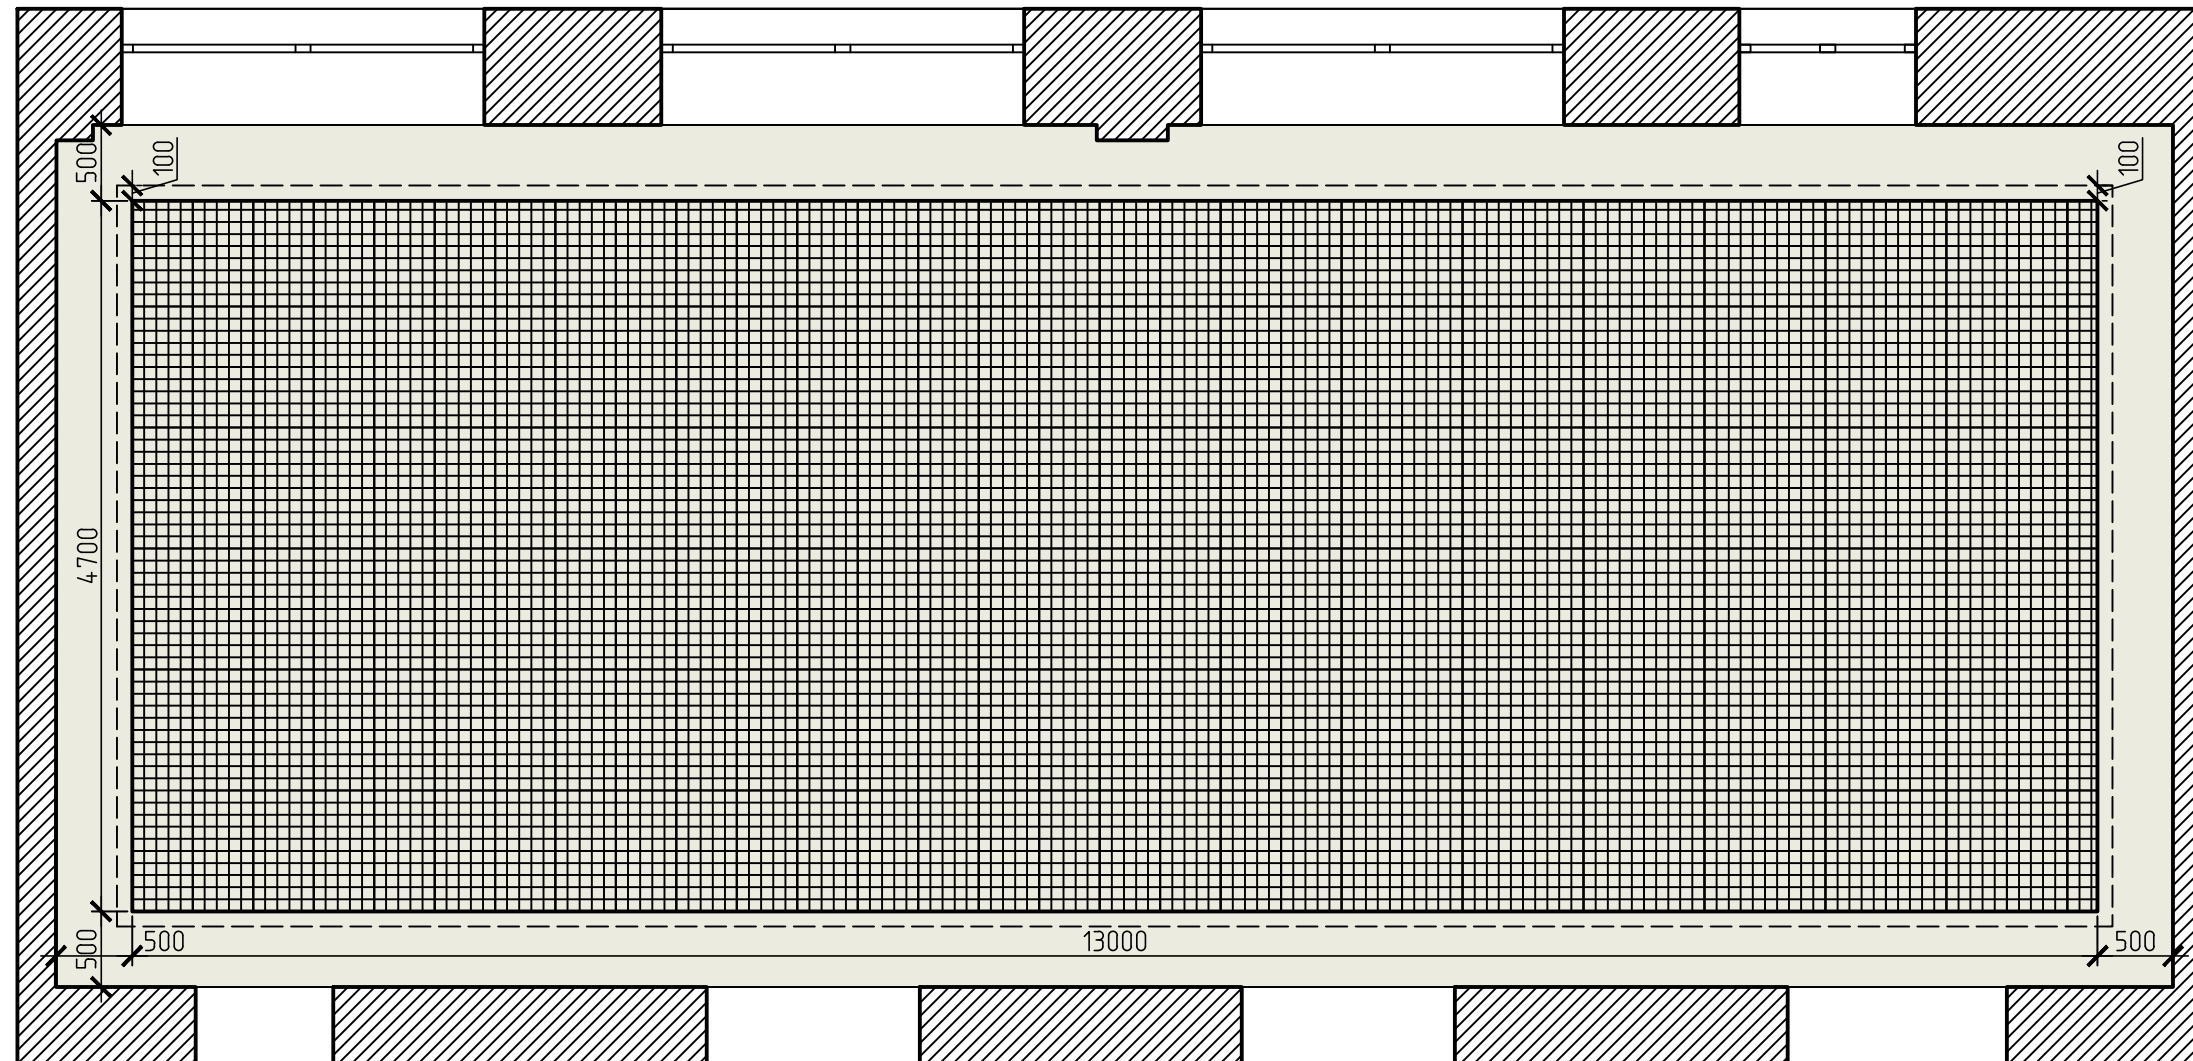


Условные обозначения


-  - 2 слоя ГКЛ на мет. каркасе, шпатлевка, окраска Tikkurila Euro 3 F499 (белый) в 2 слоя
-  - Подвесной потолок "Грильято" 40x40 мм

1. Ведомость отделки помещений см. л 11

Согласовано	
Взам. инв. №	
Подп. и дата	
Инв. № подл.	

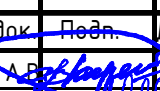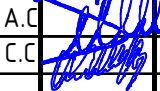						28-2020-724П					
						Выполнение частично (выборочного) капитального ремонта помещений №53, 54 (компьютерный класс), в здании учебного корпуса №01					
Изм.	Кол.у	Лист	№ док.	Подп.	Дата	Стадия	Лист	Листов			
Разработал	Пирожков А.В.								П	5	
Проверил	Каширин А.С.										
ГИП	Каширин С.С.					План потолков		ООО "КАДИ" ИНН 2801161116 СРО "БОП", №ГРО: СРО-П-042-05112009 РЕГ № В РЕЕСТРЕ СРО: 1233 ОТ 29.11.16			

План размещения осветительного оборудования

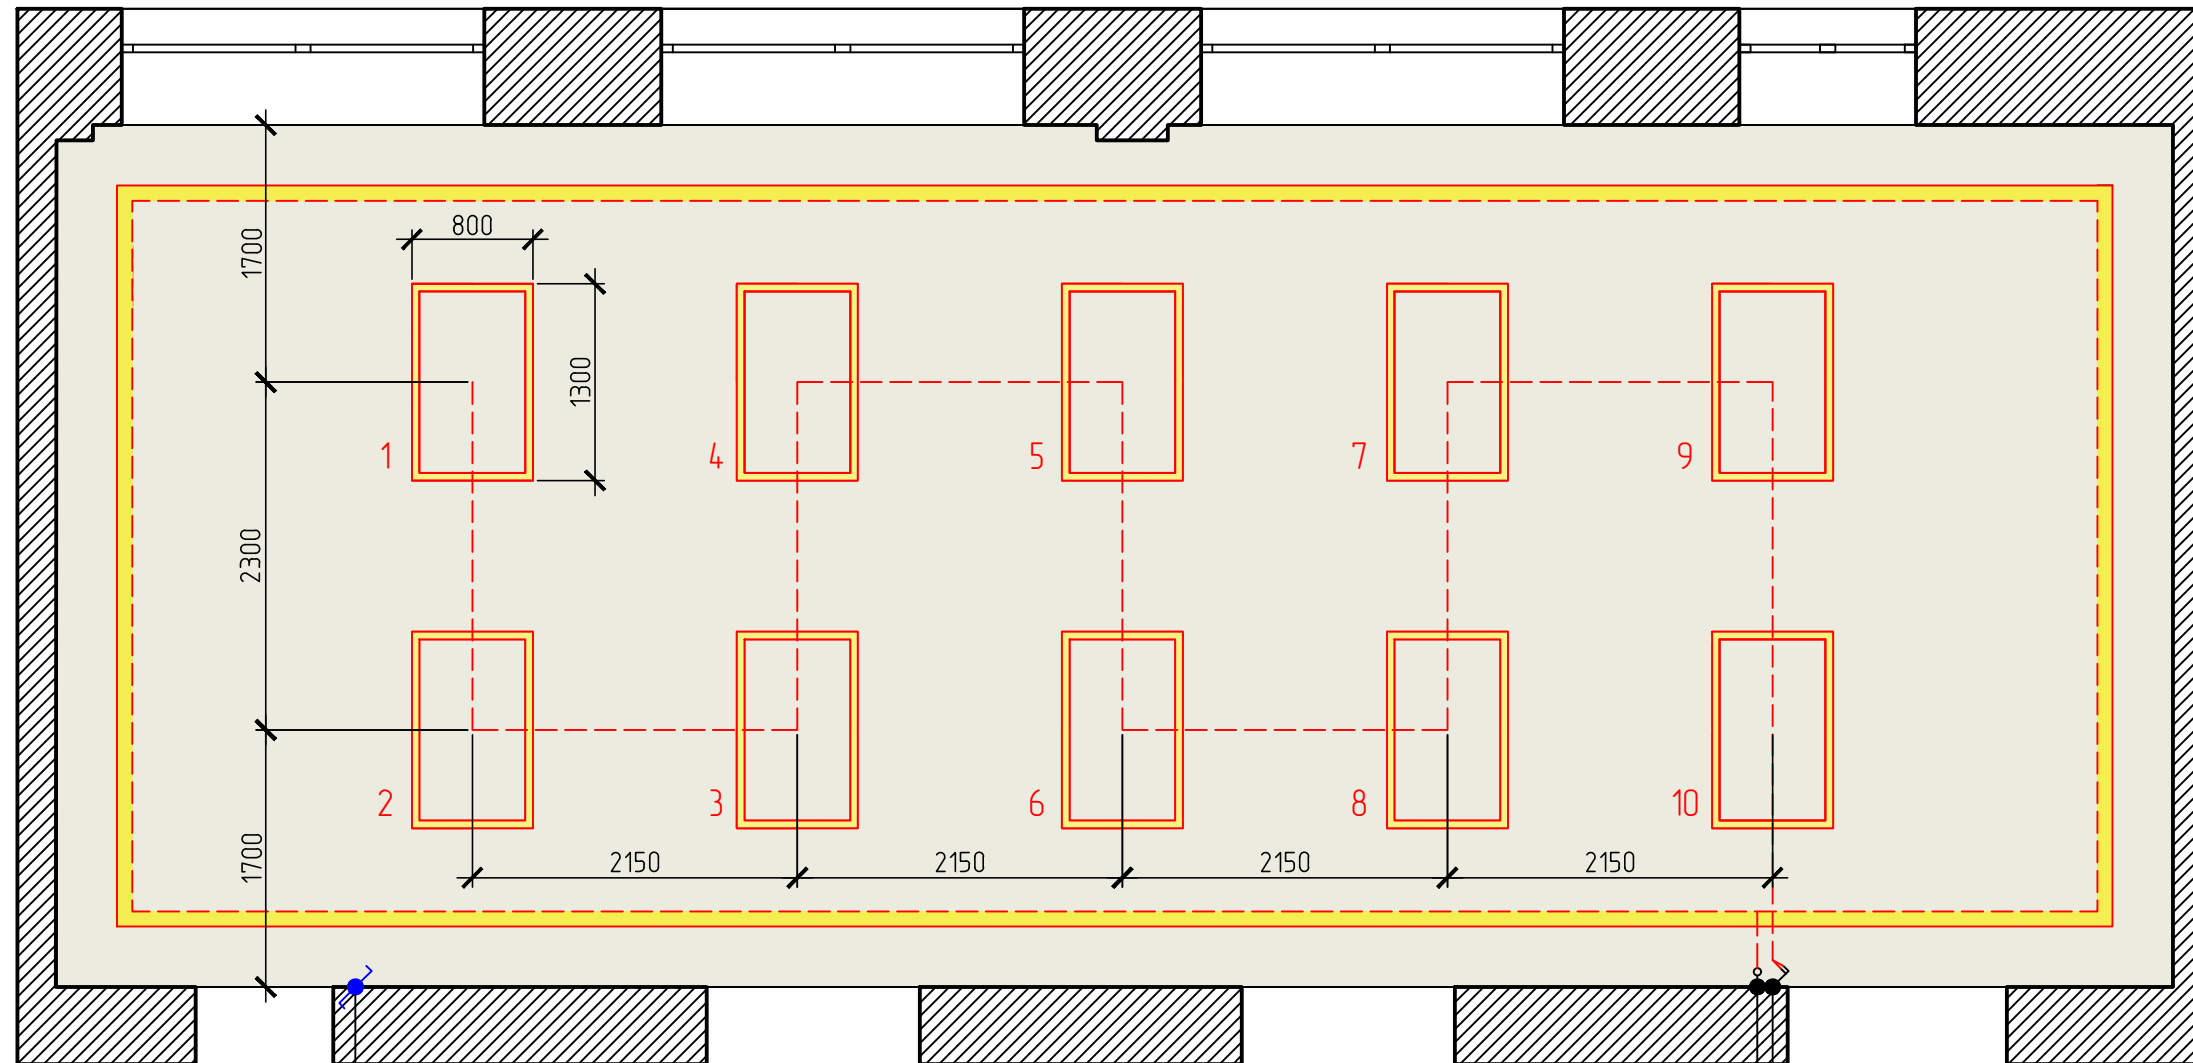






Дублирующий выключатель для подвесных светильников 1-10

Двуклавишный выключатель:
1 клавиша - подвесные светильники 1-4
2 клавиша - подвесные светильники 5-10


Диммер для светодиодной подсветки

Условные обозначения

-  - Прямоугольный светильник RETTANGOLO XL 3000R 117W
-  - Светодиодная подсветка
-  - Диммер
-  - Двуклавишный выключатель
-  - Проходной выключатель

						28-2020-724П					
						Выполнение частично (выборочного) капитального ремонта помещений №53, 54 (компьютерный класс), в здании учебного корпуса №01					
Изм.	Кол.у	Лист	№ док.	Подп.	Дата	Стадия	Лист	Листов			
Разработал	Пирожков А.В.								П	6	
Проверил	Каширин А.С.										
ГИП	Каширин С.С.					План размещения осветительного оборудования		ООО "КАДИ" ИНН 2801161116 СРО "БОП", №ГРСО: СРО-П-042-05112009 РЕГ №В РЕЕСТРЕ СРО: 1233 ОТ 29.11.16			

Электротехнический план

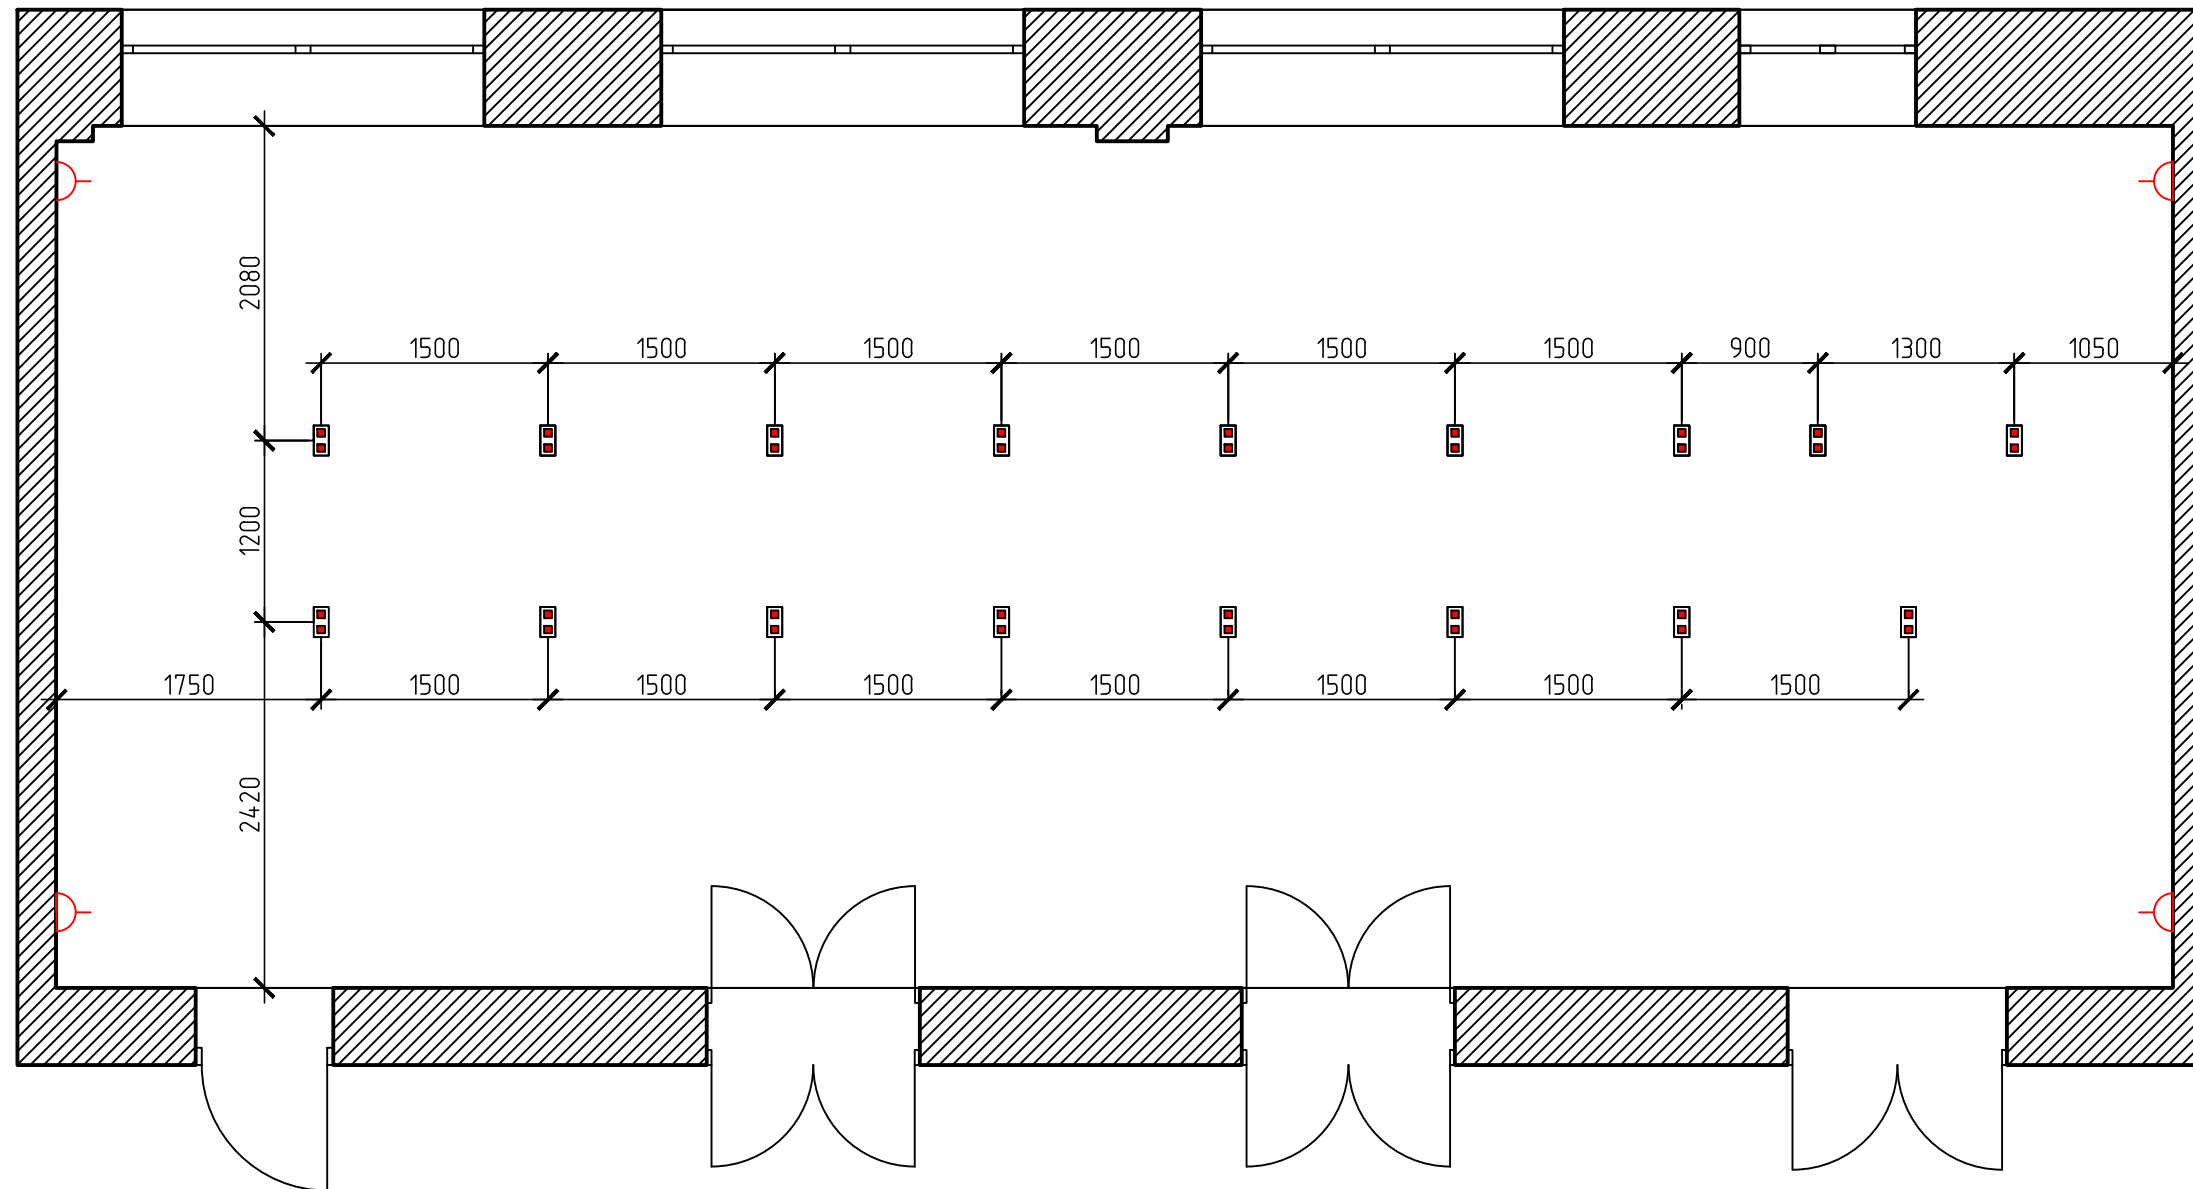


Спецификация электростановочных изделий

№	Наименование	Обозначение	Кол-во
1	Выдвижной розеточный блок Legrand Mosaic DLP IP 40, напольный, 4 модуля		17
2	Розетка 220V		4

						28-2020-724П					
						Выполнение частично (выборочного) капитального ремонта помещений №53, 54 (компьютерный класс), в здании учебного корпуса №01					
Изм.	Кол.у	Лист	№ док.	Подп.	Дата	Этадия	Лист	Листов			
Разработал	Пирожков А.В.								П	7	
Проверил	Каширин А.С.										
ГИП	Каширин С.С.					Электротехнический план		ООО "КАДИ" ИНН 2801161116 СРО "БОП", №ГРО: СРО-П-042-05112009 РЕГ № В РЕЕСТРЕ СРО: 1233 ОТ 29.11.16			

План полов

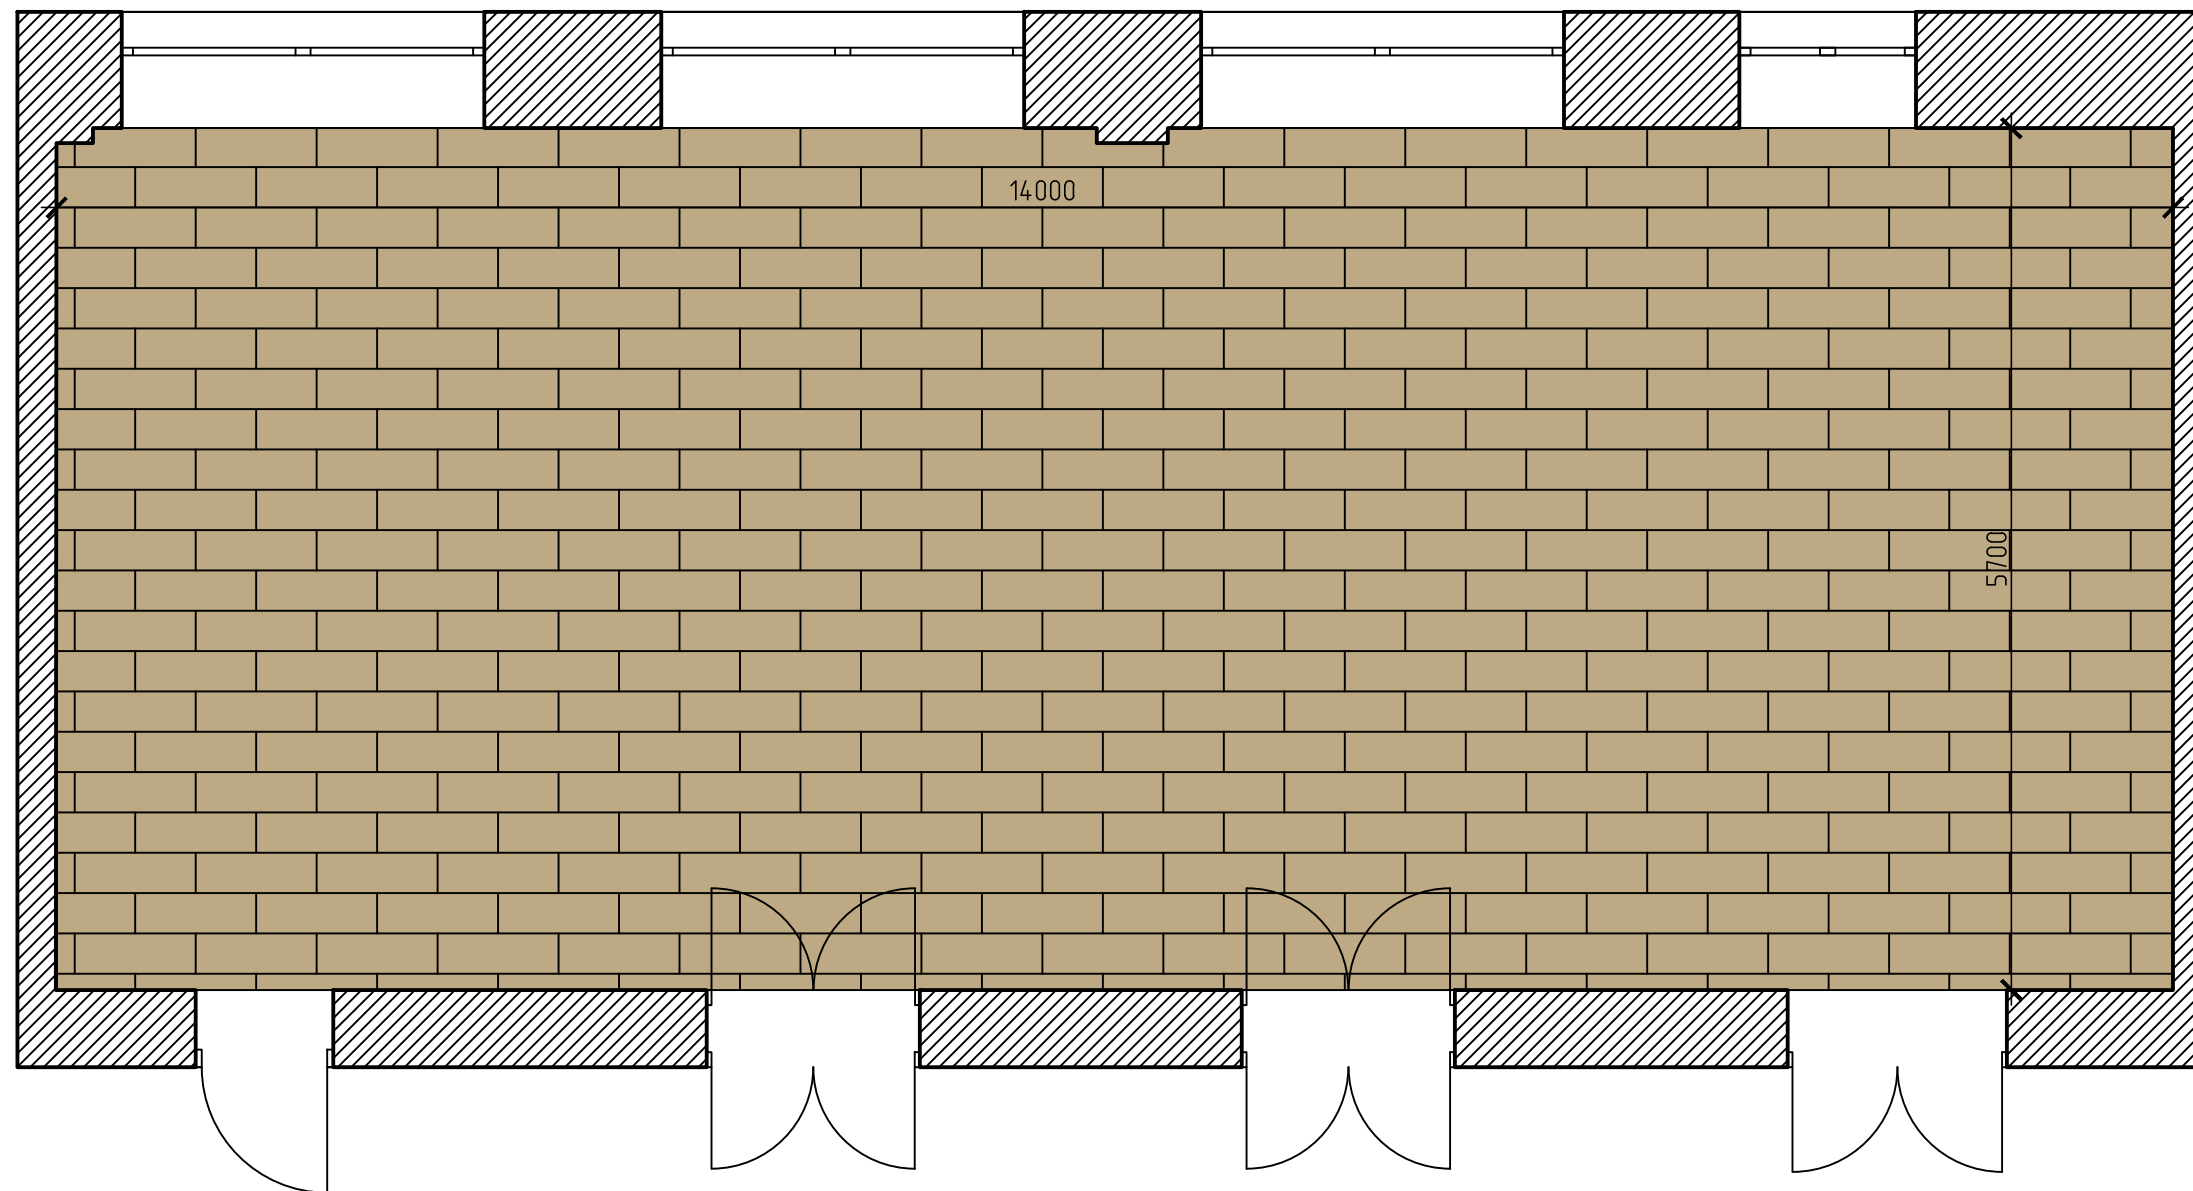

Экспликация полов

Наименования помещений	Тип пола	Схема пола или тип пола по серии	Покрывтие пола	Площадь м ²
Компьютерный класс	1		1. Кварц-винил Decoria Дуб Антический DR0613; 2. Наливной пол - 2 мм; 3. Армированная ц.п. стяжка - 50 мм.	79,8

Условные обозначения



- Кварц-винил Decoria Дуб Антический DR0613;

Согласовано


Взам. инв. №

Подп. и дата

Инв. № подл.

						28-2020-724П					
						Выполнение частично (выборочного) капитального ремонта помещений №53, 54 (компьютерный класс), в здании учебного корпуса №1					
Изм.	Кол.у	Лист	№ док.	Подп.	Дата	Стадия	Лист	Листов			
Разработал	Пирожков А.В.								П	8	
Проверил	Каширин А.С.										
ГИП	Каширин С.С.					План полов		ООО "КАДИ" ИНН 2801161116 СРО "БОП", №ГРОС: СРО-П-042-05112009 РЕГ №8 РЕЕСТРЕ СРО: 1233 ОТ 29.11.16			

Схема отделки стен

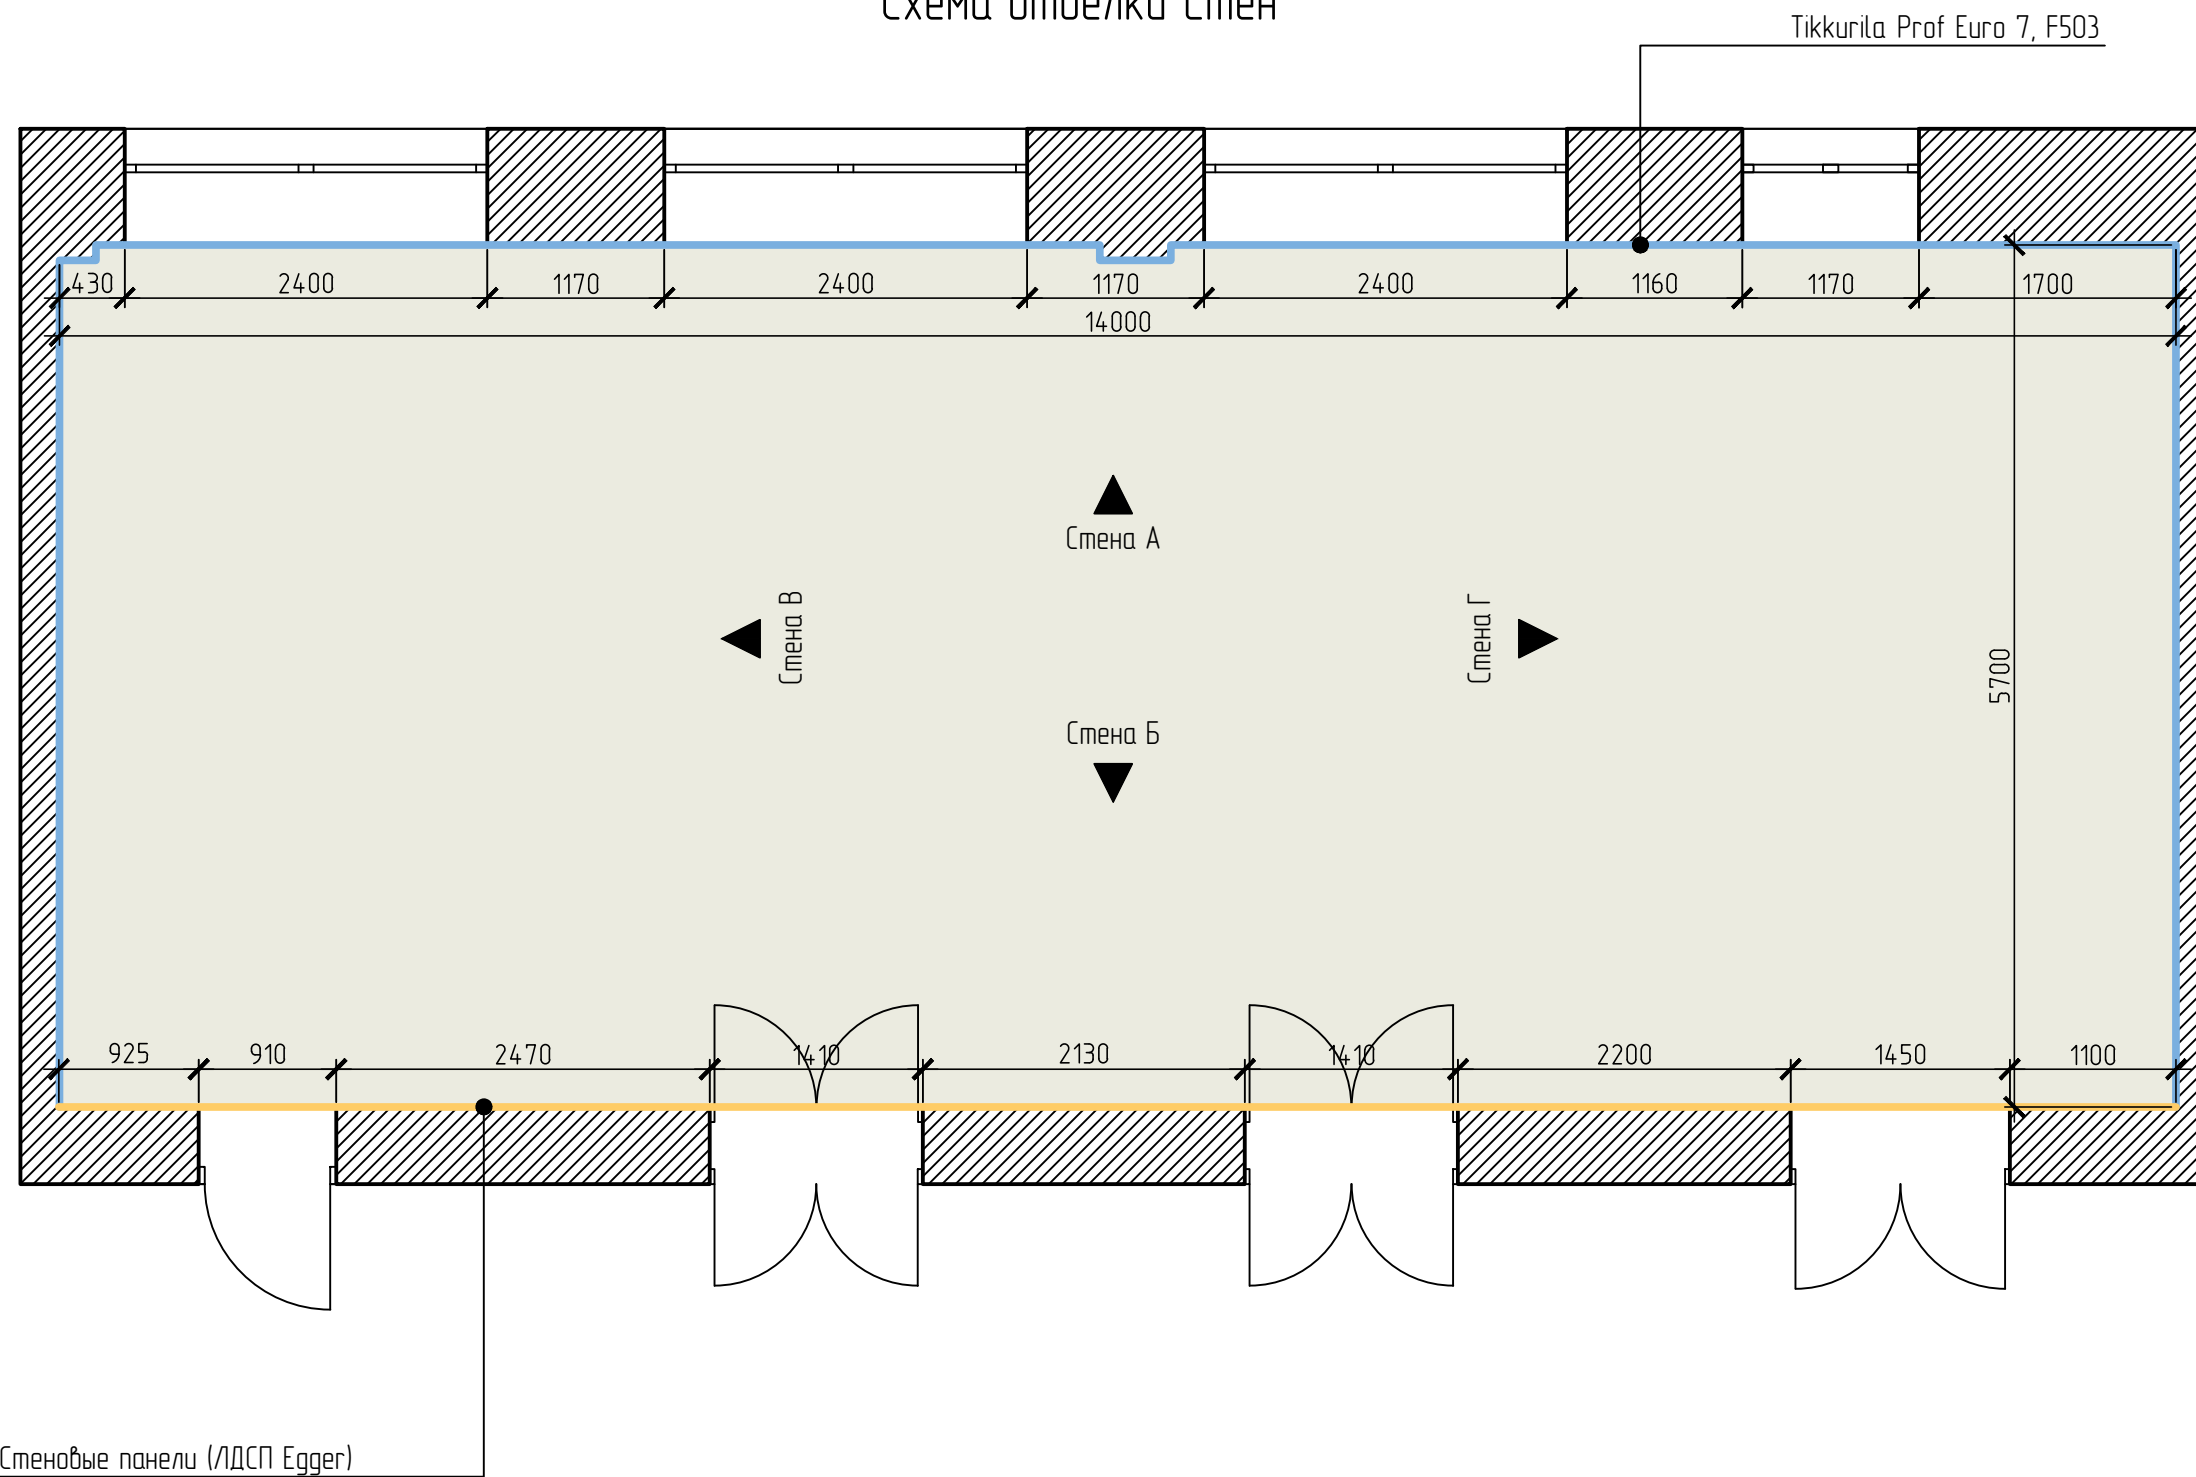


1. Развертки по стенам см. лист 10-11

Согласовано				
Взам. инв. №				
Подп. и дата				
Инв. № подл.				


Стеновые панели (ЛДСП Egger)

						28-2020-724П					
						Выполнение частично (выборочного) капитального ремонта помещений №53, 54 (компьютерный класс), в здании учебного корпуса №01					
Изм.	Кол.у	Лист	№ док.	Подп.	Дата	Стадия	Лист	Листов			
Разработал	Пирожков А.В.			<i>[Signature]</i>					П	9	
Проверил	Каширин А.С.			<i>[Signature]</i>							
ГИП	Каширин С.С.			<i>[Signature]</i>		Схема отделки стен		ООО "КАДИ" ИНН 2801161116 СРО "БОП", №ГРСО: СРО-П-042-05112009 РЕГ № В РЕЕСТРЕ СРО: 1233 ОТ 29.11.16			

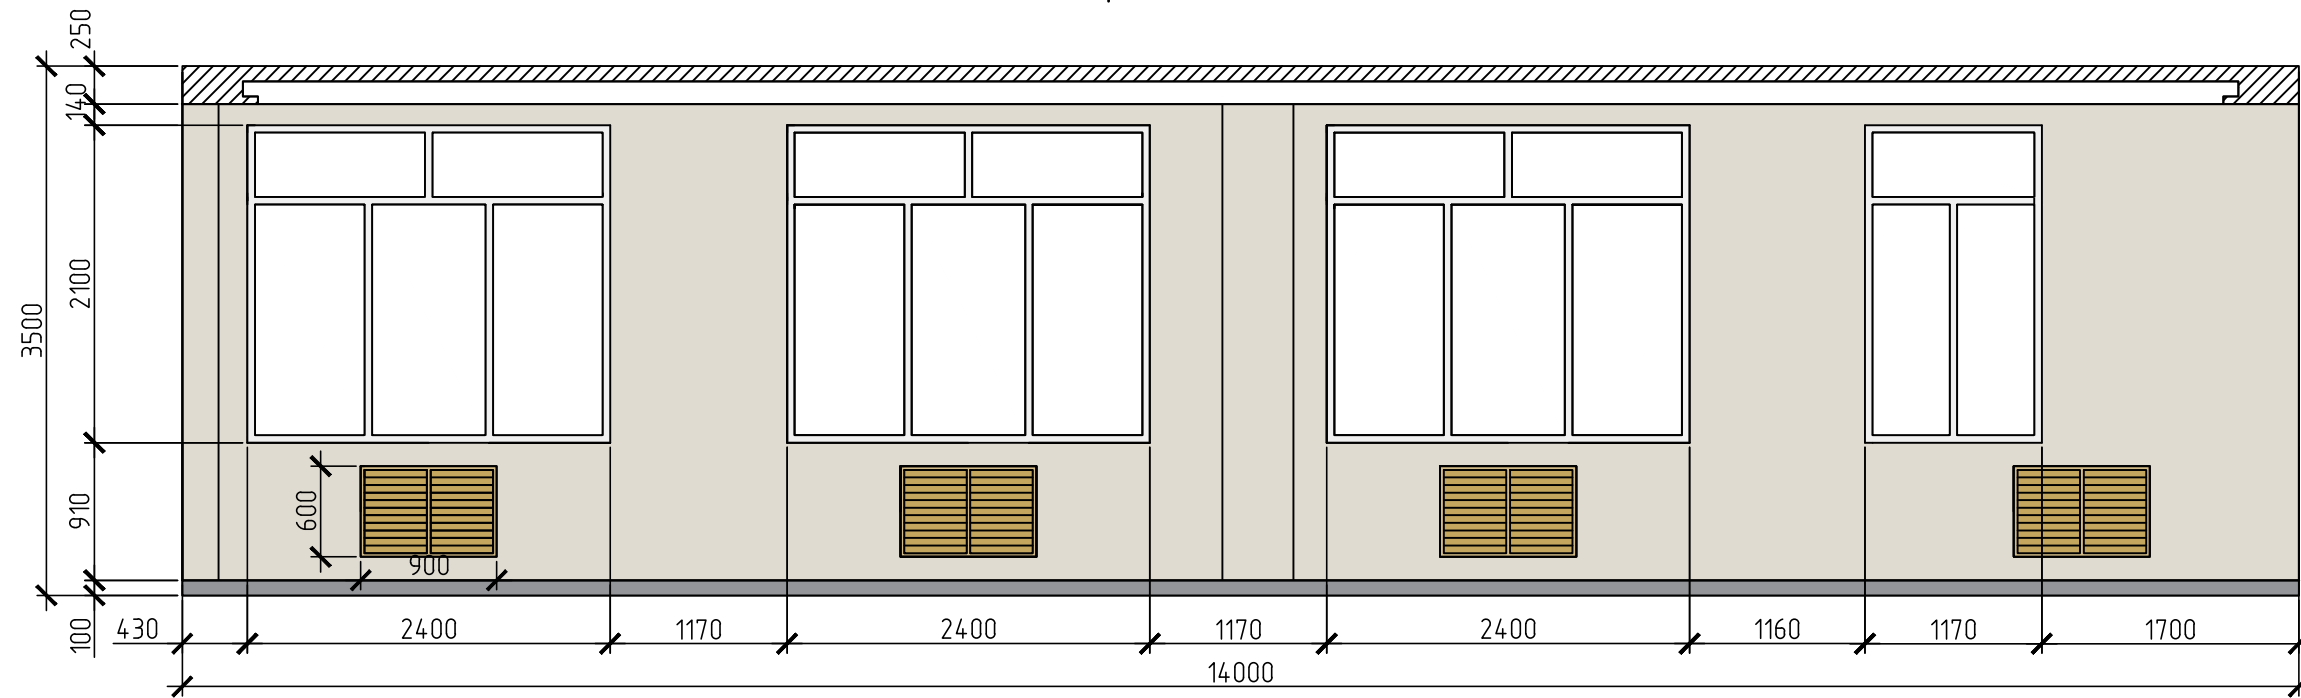


Развертка по стене А

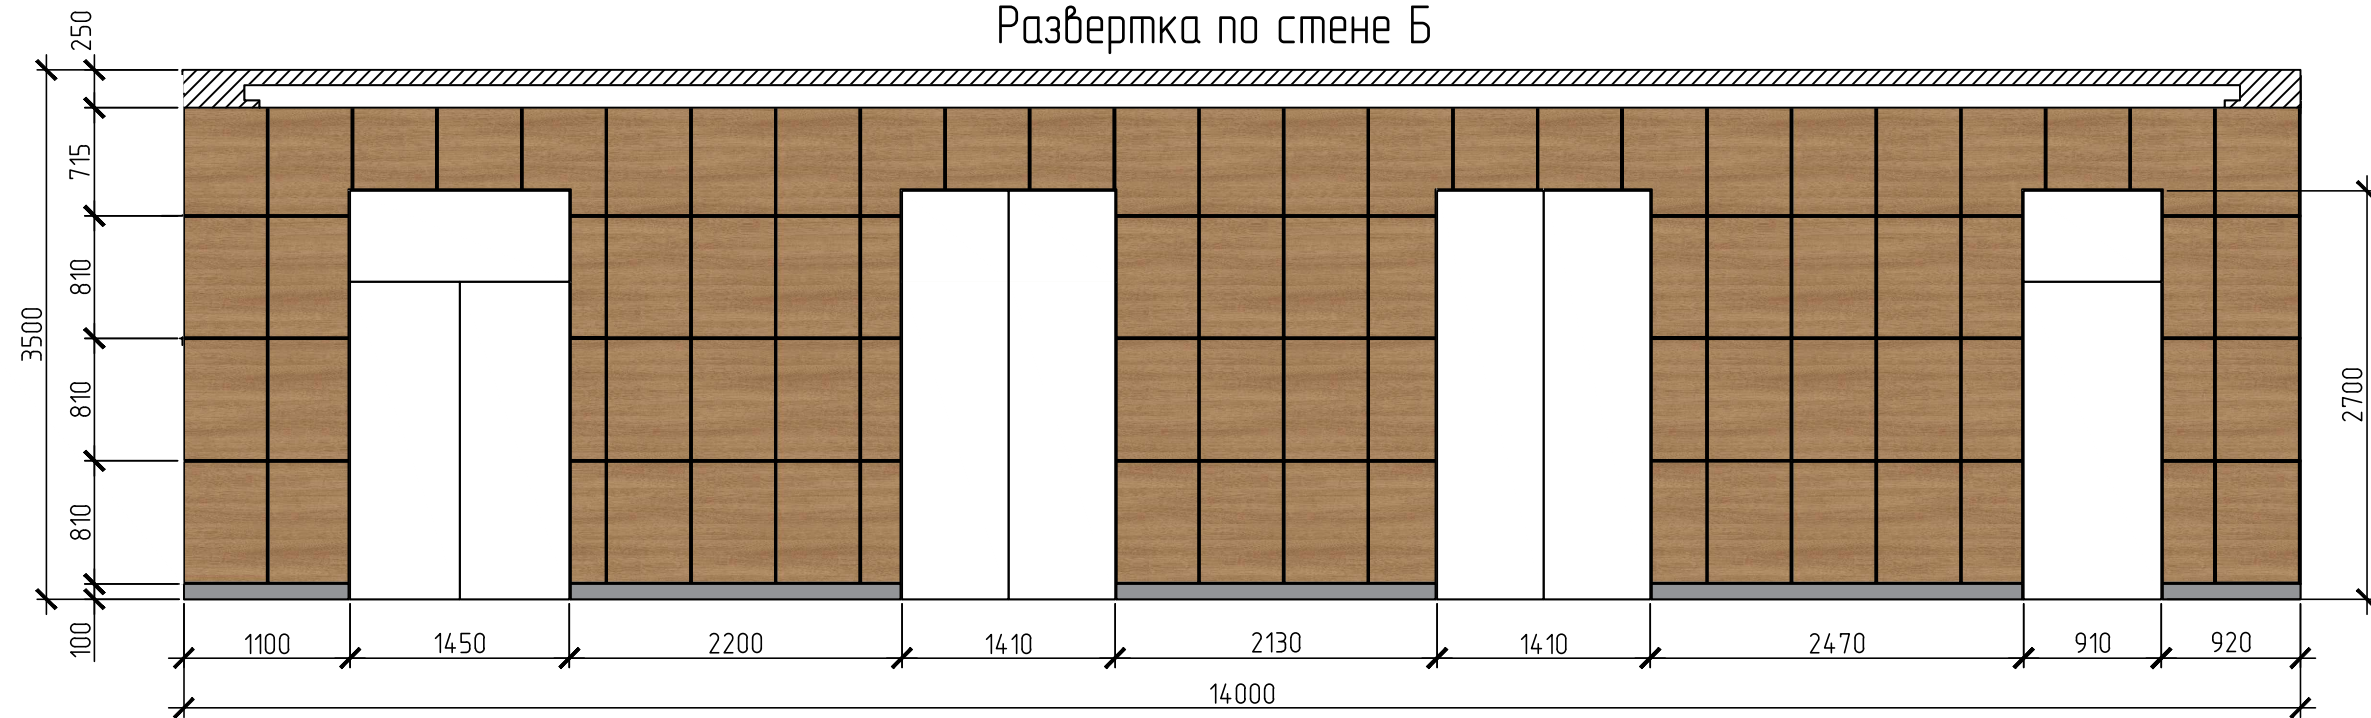

Развертка по стене Б




Условные обозначения

-  – Tikkurila Prof Euro 7, цвет F503
-  – Плинтус из анодированного алюминия
-  – Стеновые панели (ЛДСП Egger)


1. Ведомость отделки помещений см. л 11

						28-2020-724П					
						Выполнение частично (выборочного) капитального ремонта помещений №53, 54 (компьютерный класс), в здании учебного корпуса №1					
Изм.	Кол.у	Лист	№ док.	Подп.	Дата	Стадия	Лист	Листов			
Разработал	Пирожков А.В.								П	10	
Проверил	Каширин А.С.										
ГИП	Каширин С.С.					Развертка по стене А-Б		ООО "КАДИ" ИНН 2801161116 СРО "БОП", №ГРОС: СРО-П-042-05112009 РЕГ № В РЕЕСТРЕ СРО: 1233 ОТ 29.11.16			

Развертка по стене В

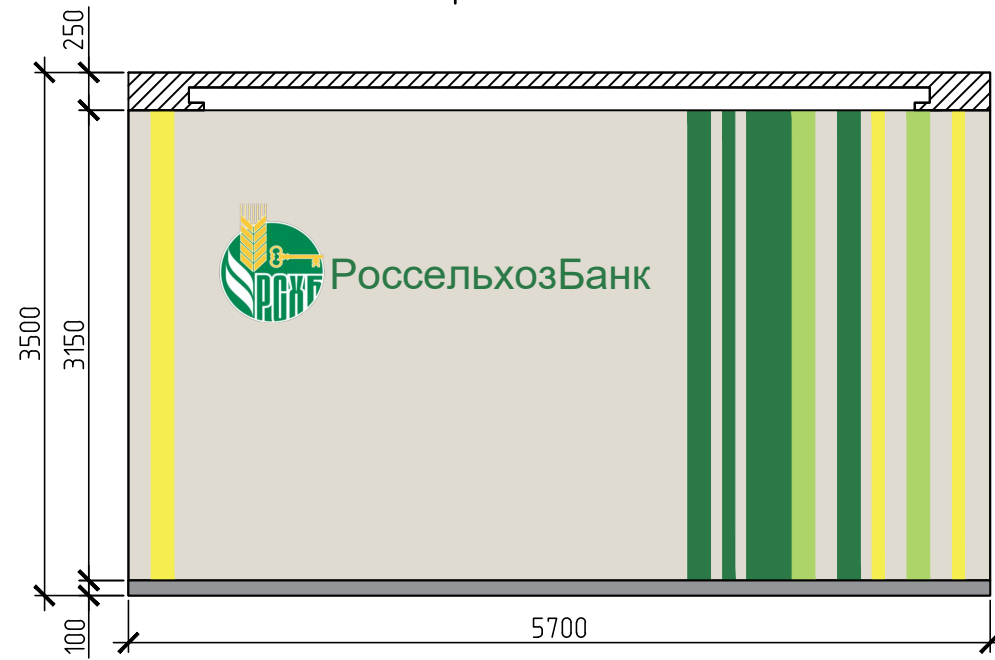

Развертка по стене Г

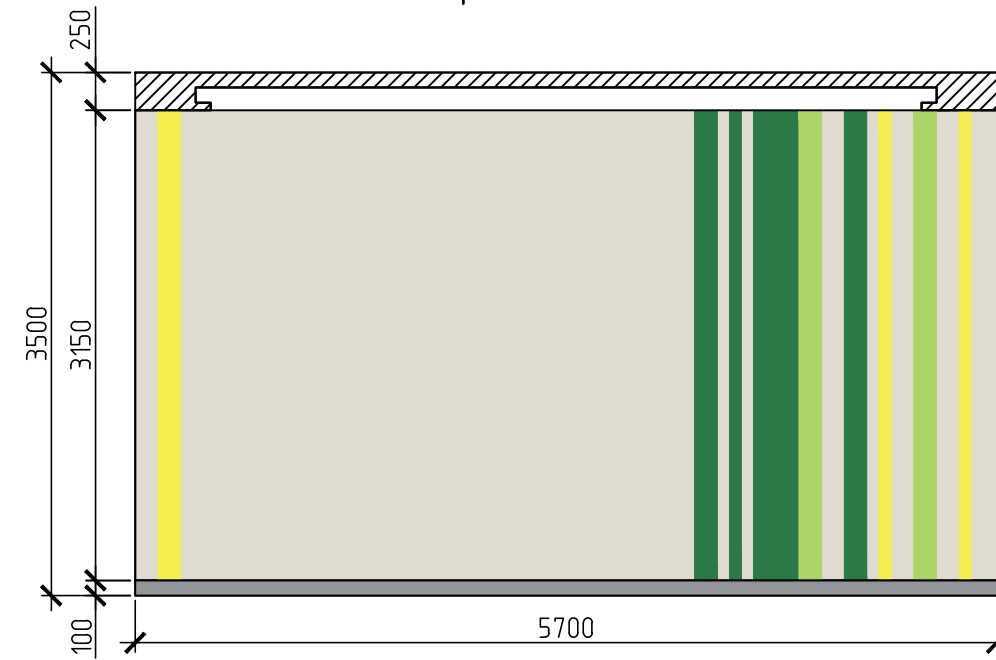

Ведомость отделки помещений

Наименования помещений	Потолок		Стены		Примечание
	Площадь м ²	Вид отделки	Площадь м ²	Вид отделки	
Компьютерный класс	94,23	Водно-дисперс. окраска	70,21	Краска Tikkurila Prof Euro 7	Плинтус металл. L = 34,22
	61,10	Грильято 40x40	36,00	Стеновые панели ЛДСП (Egger)	

1. Класс пожарной опасности материалов для отделки стен и потолков – не более чем КМ-2.
2. Все отделочные материалы должны иметь сертификат пожарной безопасности.
3. Отделку помещений выполнять современными отделочными материалами, что включает в себя:
 - вытяжка стен и потолков сухой штукатуркой "Ротбант";
 - шпатлевка сухими смесями типа "Ветонит" с грунтовкой после каждого слоя;
 - покраска стен и потолков по ведомости отделки помещений см. таблицу.
4. При окраски стен использовать суперстойкую интерьерную краску для помещений с повышенной эксплуатационной нагрузкой:
 - 1 классом стойкости к истиранию (ISO 11998)
 - степень блеска матовый

Окрашенная поверхность должна быть сухой и чистой. Окрасочные работы проводить при температуре не ниже 5 град. и относительной влажности воздуха не выше 80%.
5. Перед монтажом подвесного потолка "Грильято" потолок потолок покрасить в цвет RAL 9004.

Согласовано


Инв. № подл. Подп. и дата. Взам. инв. №

						28-2020-724П		
						Выполнение частично (выборочного) капитального ремонта помещений №53, 54 (компьютерный класс), в здании учебного корпуса №1		
Изм.	Кол.у	Лист	№ док.	Подп.	Дата	Стадия	Лист	Листов
Разработал	Пирожков А.В.					П	11	
Проверил	Каширин А.С.							
ГИП	Каширин С.С.							
						Развертка по стене В - Г. Ведомость отделки помещений		
						ООО "КАДИ" ИНН 2801161116 СРО "БОП", №ГРОС: СРО-П-042-05112009 РЕГ № В РЕЕСТРЕ СРО: 1233 ОТ 29.11.16		



Согласовано

Инв. № подл. Подп. и дата. Взам. инв. №

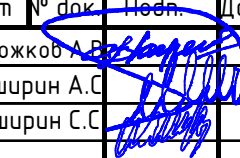						28-2020-724П			
						Выполнение частично (выборочно) капитального ремонта помещений №53, 54 (компьютерный класс), в здании учебного корпуса №01			
Изм.	Кол.у	Лист	№ док.	Подп.	Дата		Стадия	Лист	Листов
Разработал	Пирожков А.В.						П	12	
Проверил	Каширин А.С.								
ГИП	Каширин С.С.								
						Визуализация		ООО "КАДИ" <small>ИНН 2801161116 СРО "БОП", №ГРСО: СРО-П-042-05112009 РЕГ № В РЕЕСТРЕ СРО: 1233 ОТ 29.11.16</small>	



Согласовано

Взам. инв. №

Подп. и дата

Инв. № подл.

						28-2020-724П			
						Выполнение частично (выборочного) капитального ремонта помещений №53, 54 (компьютерный класс), в здании учебного корпуса №01			
Изм.	Кол.у	Лист	№ док.	Подп.	Дата		Стадия	Лист	Листов
Разработал	Пирожков А.В.						П	13	
Проверил	Каширин А.С.								
ГИП	Каширин С.С.								
						Визуализация			
						ООО "КАДИ" <small>ИНН 2801161116 СРО "БОП", №ГРСО: СРО-П-042-05112009 РЕГ № В РЕЕСТРЕ СРО: 1233 ОТ 29.11.16</small>			