
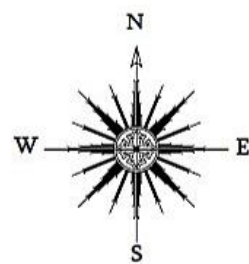


Разрез по участку продольный

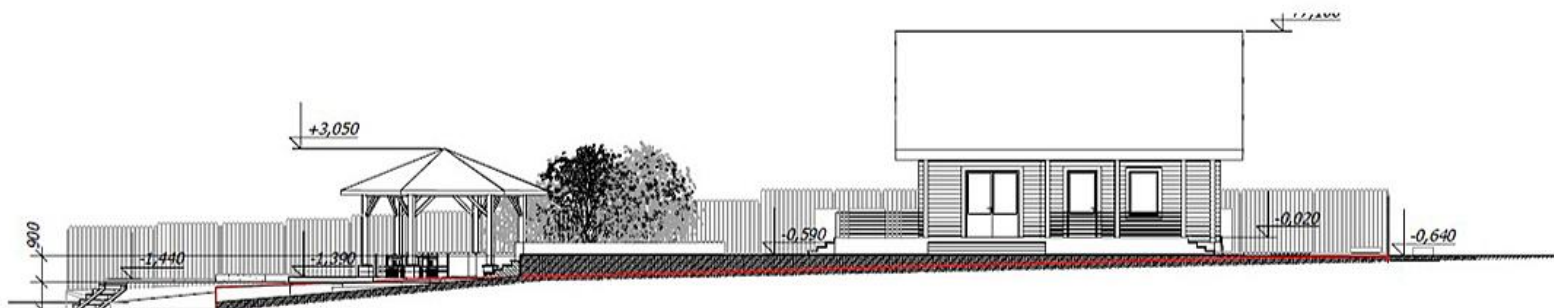

- ① Пирс
- ② Барбекю
- ③ Зона отдыха (качели)
- ④ Огород (теплица)
- ⑤ Миксбордер
- ⑥ Скамья (пергола)
- ⑦ Плодовые кустарники