

Член Ассоциации «СРО АПДВ» СРО-П-097-23122009 рег.№0269

ОБЪЕКТ: г. Амурск
Заказчик: ООО «АГМК»
Шифр: АГМК2(01-1-0809)-00-01

Центральная аналитическая лаборатория. Реконструкция

РАБОЧАЯ ДОКУМЕНТАЦИЯ

Раздел 3 «Архитектурные решения»

АГМК2(01-1-0809)-00-01-АР

ОБЪЕКТ: г. Амурск
Заказчик: ООО «АГМК»
Шифр: АГМК2(01-1-0809)-00-01

**Центральная аналитическая лаборатория.
Реконструкция**

РАБОЧАЯ ДОКУМЕНТАЦИЯ

Раздел 3 «Архитектурные решения»

АГМК2(01-1-0809)-00-01-АР

Главный инженер проекта



В. Р. Островский

Перечень листов комплекта

Номер листа	Наименование листа	Примечание
1	Общие данные	
2	Обмерочный план	
3	План реконструкции	изм 2
4	План полов	изм 2
5	План потолков	изм 2 изм3
6	План кровли	
7	Фасады	изм 2 изм3
8	Разрезы 1-1, 2-2	
9	Спецификация элементов заполнения проёмов. Зскизы элементов заполнения проёмов	изм1 изм3
10	Ведомость отделки помещений	изм1 изм3

1. Общие данные.

1.1. Чертежи архитектурных решений реконструкции центральной аналитической лаборатории выполнены на основании технического задания на выполнение обследования существующих инженерных систем, проведении инженерно-геологических изысканий, разработку документации стадии "П" и "Р" по реконструкции центральной аналитической лаборатории Приложение к договору № АГМК 2(01-1-0809) от 16 августа 2019 года.

1.2. Проект выполнен на основании:




- СП 56.13330.2011 СВОД ПРАВИЛ ПРОИЗВОДСТВЕННЫЕ ЗДАНИЯ Актуализированная редакция СНиП 31-03-2001
- "Технический регламент о требованиях пожарной безопасности";
- "Технический регламент о безопасности зданий и сооружений";

Технические решения, принятые в проекте, соответствуют требованиям экологических, санитарно-гигиенических, противопожарных норм, действующих на территории Российской Федерации и обеспечивают безопасную для жизни и здоровья людей эксплуатацию объекта, при соблюдении предусмотренных проектом мероприятий.

Главный инженер проекта



А. В. Островский

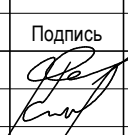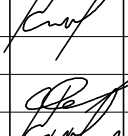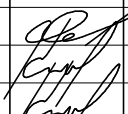
						Год выпуска 2019	АГМК2(01-1-0809)-00-01 АР		
						Центральная аналитическая лаборатория. Реконструкция			
Изм.	Кол.уч.	Лист	№ док.	Подпись	Дата	Стадия		Лист	Листов
ГИП		Островский				Р		1	
ГАП		Кривонос							
Гл. спец.		Кадочникова							
Проверил		Островский							
Выполнил		Кривонос							
Н. Контроль		Кривонос				Общие данные		ООО ПСК "Техноград"	

Согласовано

Взам. инв. №

Владелец

Арх. номер

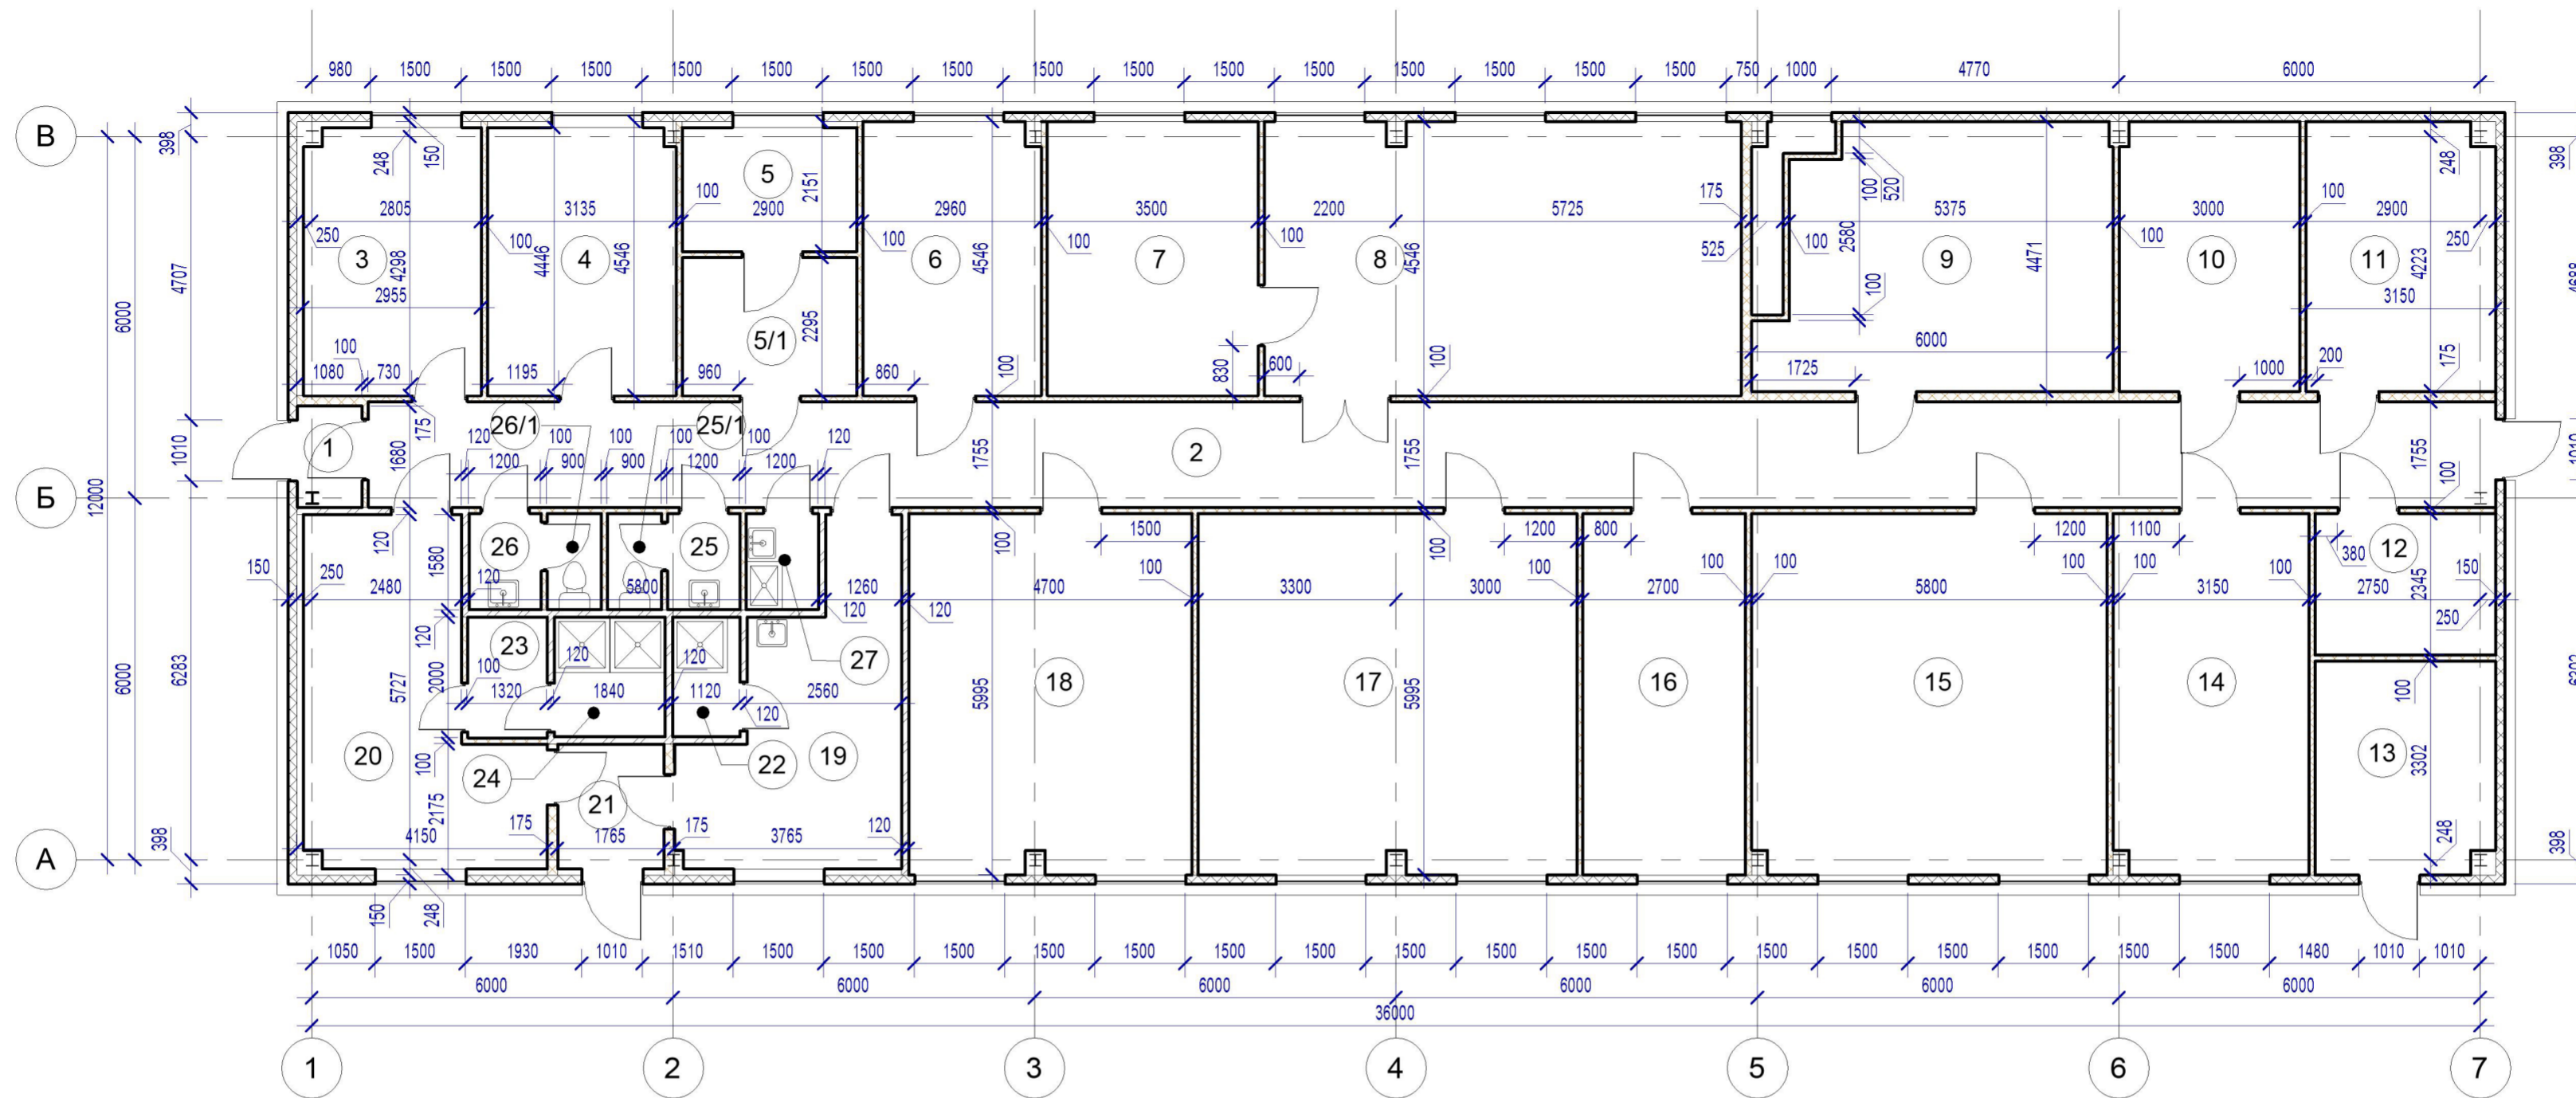

Спецификация помещений		
Номер	Наименование	Площадь
1	Тамбур	1.81
2	Коридор	61.99
3	Кабинет ИТР	13.04
4	Кабинет начальника лаборатории	13.87
5	Помещение весовой	5.95
5/1	Помещение дистилляторной	6.66
6	Помещение весовой драг. металлов	13.35
7	Помещение разварки корольков	15.91
8	Помещение плавки и купелирования	35.89
9	Венткамера	24.22
10	Узел ввода	13.35
11	Венткамера	13.91
12	Балонная	7.04
13	Электрощитовая	10.48
14	Помещение ФХМА	19.38
15	Химический зал	35.26


Спецификация помещений		
Номер	Наименование	Площадь
16	Препараторская	16.19
17	Помещение для экологических анализов	37.63
18	Помещение для шихтовки проб	28.04
19	Мужской гардероб уличной, домашней и спецодежды гр 1а и 2б на 6 чел.	15.28
20	Женский гардероб уличной, домашней и спецодежды гр 1а, 2б и 3а на 8 чел.	18.30
21	Тамбур	3.66
22	Душевая муж.	2.22
23	Преддушевая	2.64
24	Душевая жен.	3.64
25	Тамбур	1.92
25/1	Уборная муж.	1.44
26	Тамбур	1.92
26/1	Уборная жен.	1.44
27	Кладовая уборочного инвентаря	1.92

Согласовано

Арх. номер Владелец
Инв. № подл. Взам. инв. №
Подп. и дата

					Год выпуска 2019	АГМК2(01-1-0809)-00-01 АР			
					Центральная аналитическая лаборатория. Реконструкция				
Изм.	Кол.уч.	Лист	№ док.	Подпись	Дата				
ГИП		Островский		<i>[Подпись]</i>		Стадия	Лист	Листов	
ГАП		Кривонос		<i>[Подпись]</i>		П	2		
Гл. спец.		Кадочникова		<i>[Подпись]</i>					
Проверил		Островский		<i>[Подпись]</i>					
Выполнил		Кривонос		<i>[Подпись]</i>					
Н. Контроль		Кривонос		<i>[Подпись]</i>					
						Обмерочный план	ООО ПСК "Техноград"		

С:\Объекты\0809\01-1-0809\00-01\АР\Обмерочный план\Обмерочный план.dwg

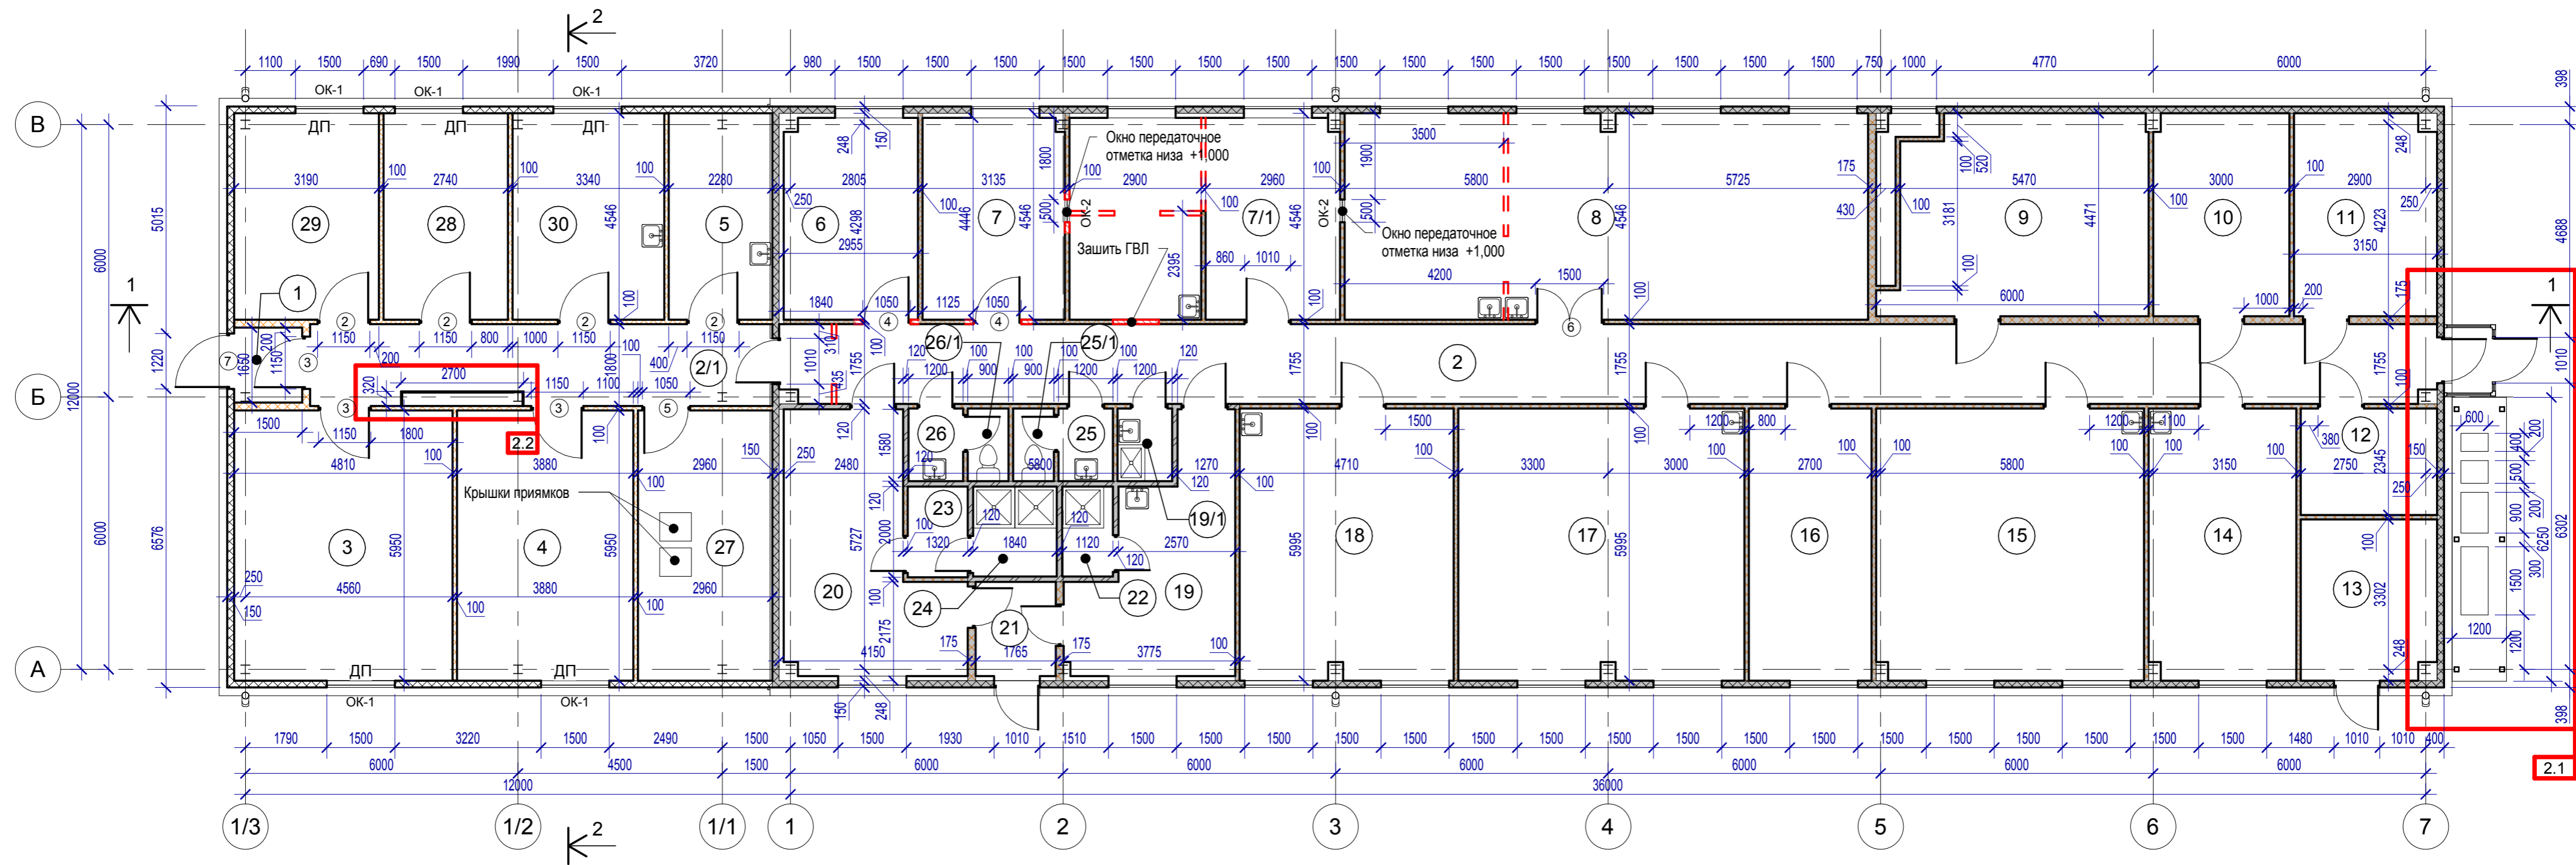

Спецификация помещений		
Номер	Наименование	Площадь
1	Тамбур	2.48
2	Коридор	63.79
2/1	Коридор	17.36
3	Кабинет ИТР	28.62
4	Кабинет начальника лаборатории	23.09
5	Помещение дистилляторной	10.14
6	Помещение весовой	13.04
7	Весовая драгметаллов	13.87
7/1	Разварка корольков	26.18
8	Помещение плавки и купелирования	52.26
9	Венткамера	24.16
10	Узел ввода	13.35
11	Венткамера	13.91
12	Балонная	7.04

Спецификация помещений		
Номер	Наименование	Площадь
13	Электрощитовая	10.48
14	Помещение ФХМА	19.38
15	Химический зал	35.26
16	Препараторская	16.19
17	Помещение для экологических анализов	37.63
18	Помещение для шихтовки проб	28.10
19	Мужской гардероб уличной, домашней и спецодежды гр 1а и 2б на 6 чел.	15.34
21	Тамбур	3.66
20	Женский гардероб уличной, домашней и спецодежды гр 1а, 2б и 3а на 8 чел.	18.30
22	Душевая муж.	2.22
24	Душевая жен.	3.64
23	Преддушевая	2.64

Спецификация помещений		
Номер	Наименование	Площадь
25	Тамбур	1.92
26	Тамбур	1.92
25/1	Уборная муж.	1.44
26/1	Уборная жен.	1.44
19/1	Кладовая уборочного инвентаря	1.92
27	Архив АЛ	17.31
28	Хроматограф, определение нефтепродуктов	12.46
29	Приём проб	14.50
30	Препараторская	15.18

Условные обозначения

- | | | | |
|--|---|--|--|
| | Новые возводимые стены из сэндвичпанелей | | Существующие стены из сэндвичпанелей |
| | Новые возводимые перегородки из ГВЛ по металлическому каркасу | | Существующие перегородки по металлическому каркасу |
| | Демонтируемые перегородки | | Существующие перегородки из газо-золобетонных блоков |


					Год выпуска 2019	АГМК2(01-1-0809)-00-01 АР		
2	2				01.20	Центральная аналитическая лаборатория. Реконструкция		
Изм.	Кол.уч.	Лист	№ док.	Подпись	Дата			
ГИП		Островский						
ГАП		Кривонос						
Гл. спец.		Кадочникова						
Проверил		Островский						
Выполнил		Кривонос						
Н. Контроль		Кривонос						
						Стадия	Лист	Листов
						Р	3	
						План реконструкции		
						ООО ПСК "Техноград"		

Согласовано

Арх. номер Владелец

Изм. № подл. Подп. и дата

С:\Матрица\Помещения\Лаборатория\Лаборатория. Помещения. Стадия Р.И.

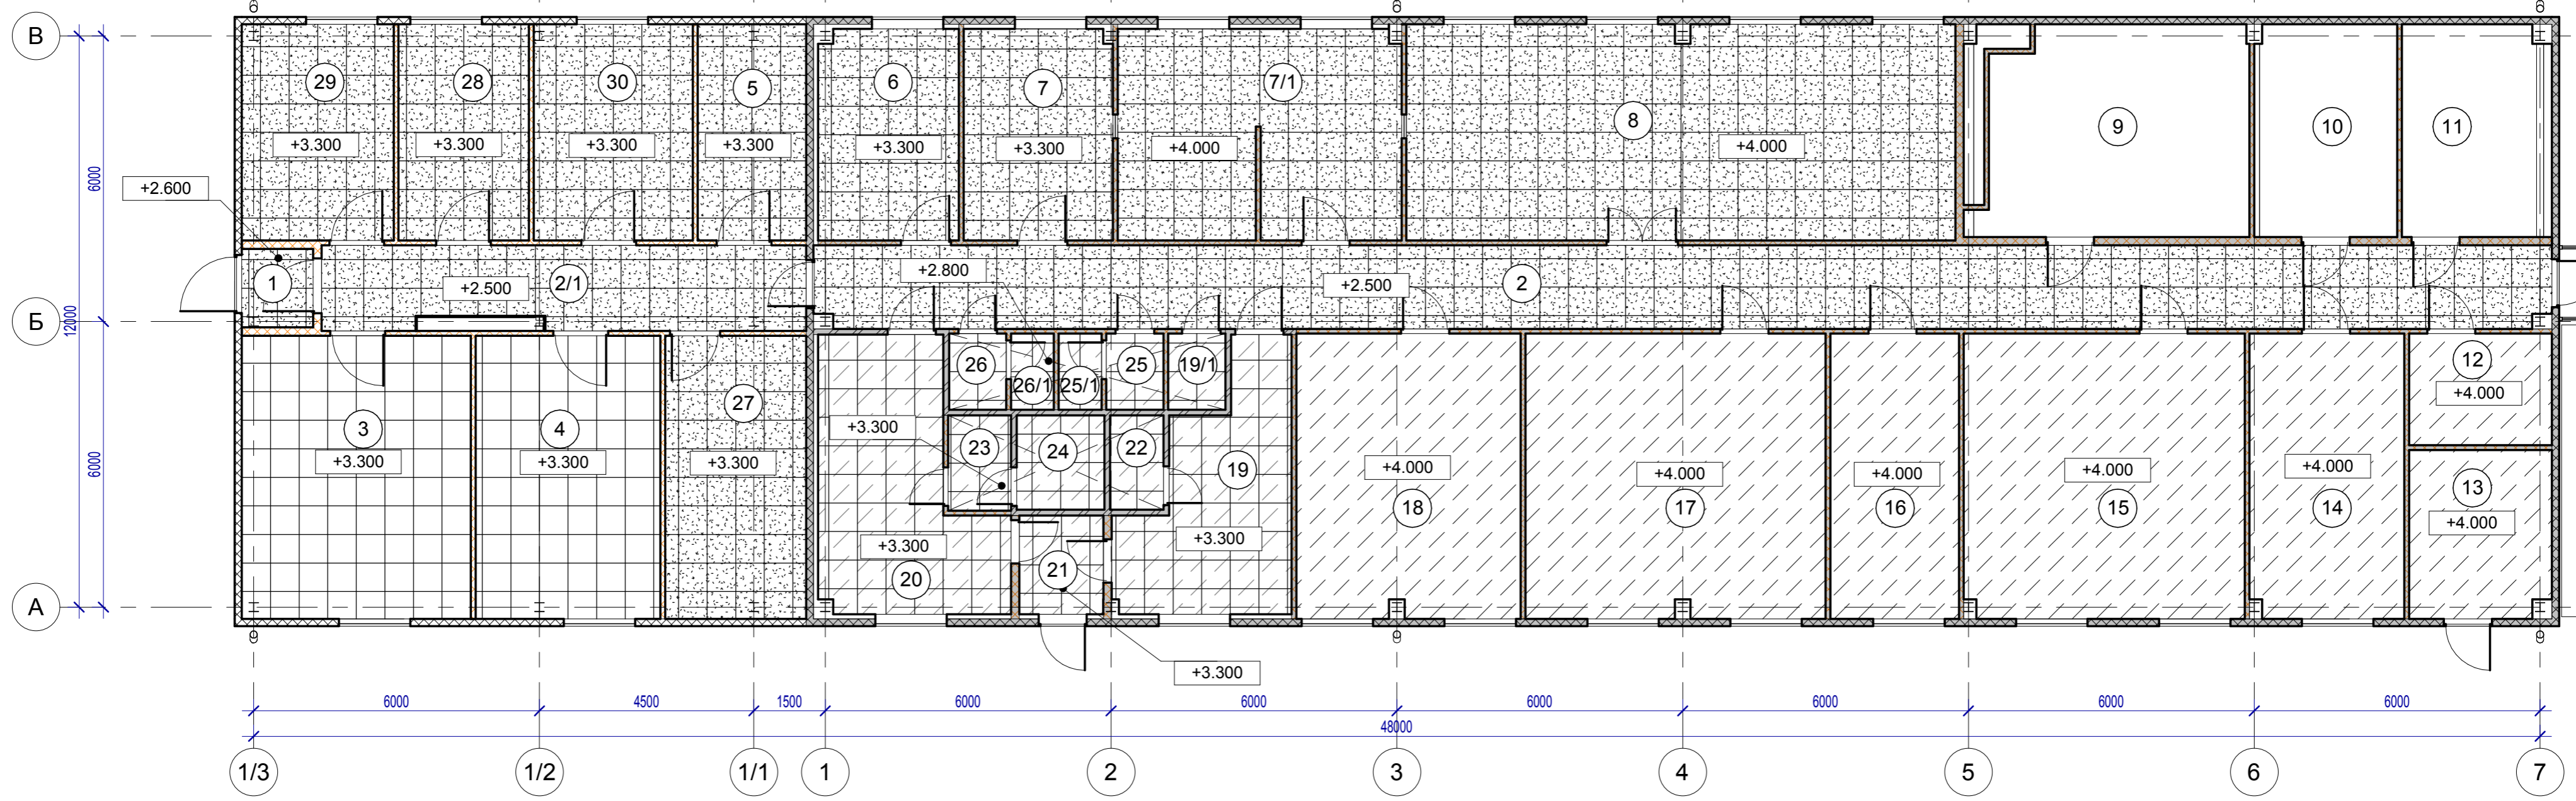

Условные обозначения

- Подвесной потолок тип "Армстронг"
- Подвесной потолок тип "Армстронг" с перфорированными металлическими кассетами
- Существующий подвесной потолок тип "Армстронг"
- Существующий подшивной потолок из ГВЛ

Спецификация помещений		
Номер	Наименование	Площадь
1	Тамбур	2.48
2	Коридор	63.79
2/1	Коридор	17.35
3	Кабинет ИТР	28.62
4	Кабинет начальника лаборатории	23.09
5	Помещение дистилляторной	10.14
6	Помещение весовой	13.04
7	Весовая драгметаллов	13.87
7/1	Разварка корольков	26.18
8	Помещение плавки и купелирования	52.26
9	Венткамера	24.16
10	Узел ввода	13.35
11	Венткамера	13.91
12	Балонная	7.04



Спецификация помещений		
Номер	Наименование	Площадь
13	Электрощитовая	10.48
14	Помещение ФХМА	19.38
15	Химический зал	35.26
16	Препараторская	16.19
17	Помещение для экологических анализов	37.63
18	Помещение для шихтовки проб	28.10
19	Мужской гардероб уличной, домашней и спецодежды гр 1а и 2б на 6 чел.	15.34
21	Тамбур	3.66
20	Женский гардероб уличной, домашней и спецодежды гр 1а, 2б и 3а на 8 чел.	18.30
22	Душевая муж.	2.22
24	Душевая жен.	3.64
23	Преддушевая	2.64

Спецификация помещений		
Номер	Наименование	Площадь
25	Тамбур	1.92
26	Тамбур	1.92
25/1	Уборная муж.	1.44
26/1	Уборная жен.	1.44
19/1	Кладовая уборочного инвентаря	1.92
27	Архив АЛ	17.31
28	Хроматограф, определение нефтепродуктов	12.46
29	Приём проб	14.50
30	Препараторская	15.18

					Год выпуска 2019	АГМК2(01-1-0809)-00-01 АР			
					Центральная аналитическая лаборатория. Реконструкция				
3	зам			02.20					
Изм.	Кол.уч.	Лист	№ док.	Подпись	Дата				
ГИП	Островский								
ГАП	Кривонос								
Гл. спец.	Кадочникова								
Проверил	Островский								
Выполнил	Кривонос								
Н. Контроль	Кривонос								
						План потолков	ООО ПСК "Техноград"		
						Стадия	Лист	Листов	
						Р	5		


Арх. номер Владелец
 И/в. № подл. Подп. и дата
 Взам. инв. №
 Согласовано

Составитель: Кривонос
 Проверил: Островский
 Гл. спец.: Кадочникова
 Исполнитель: Кривонос

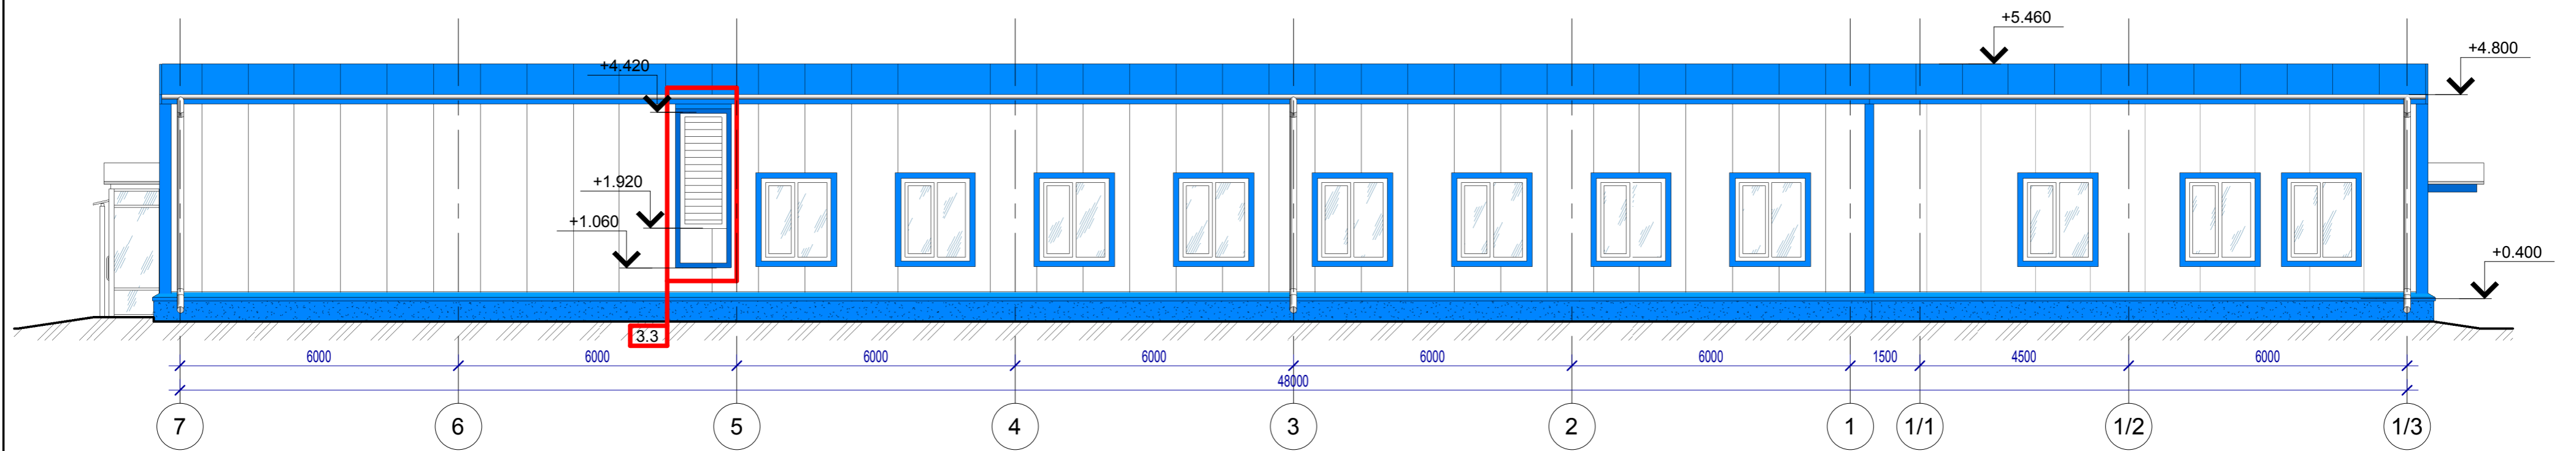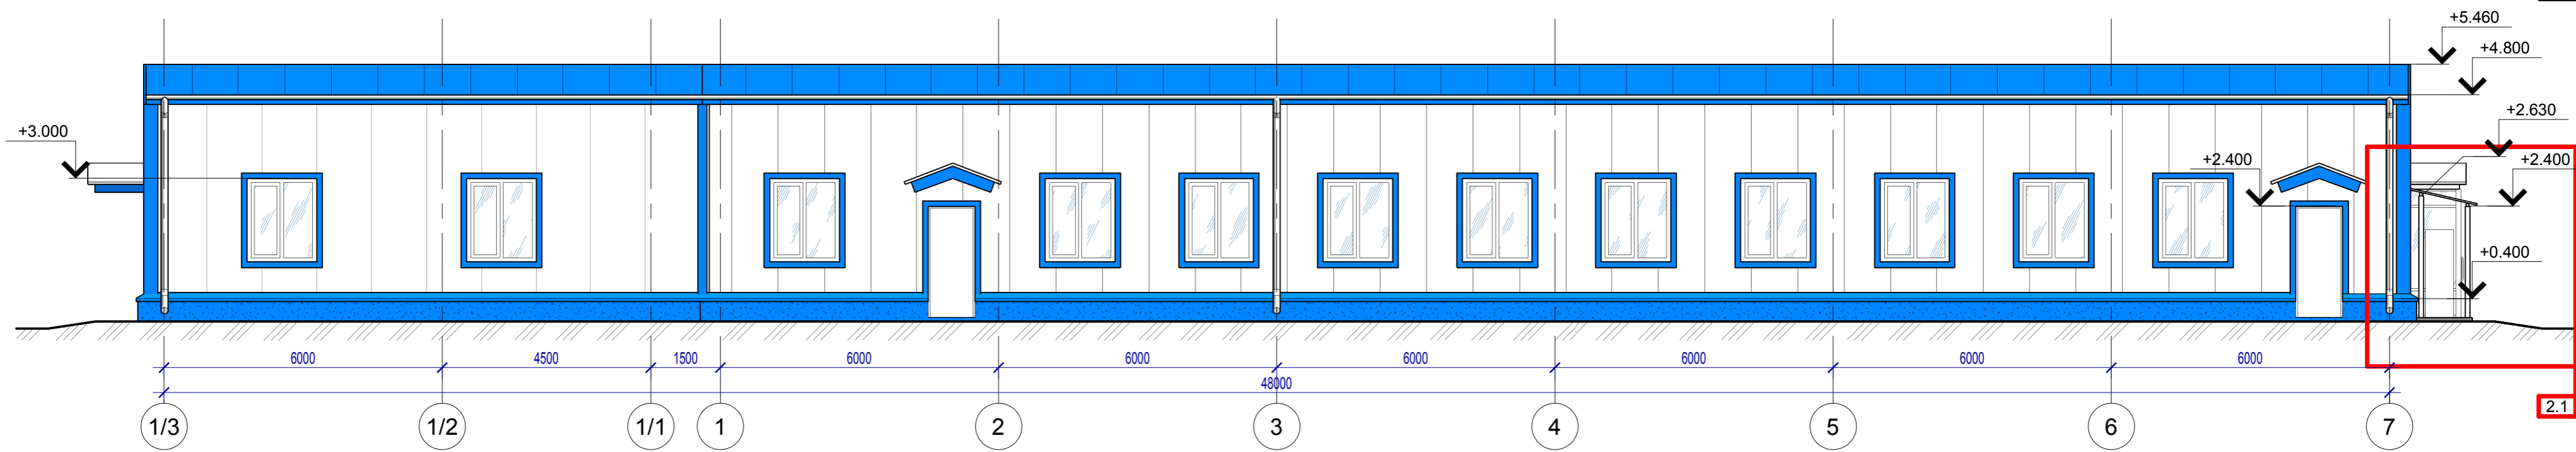

Условные обозначения

- Стеновые панели RAL9003
- Стеновые панели RAL5005
- Цоколь окраска по штукатурке акриловыми фасадными красками RAL5005
- Фасонные изделия RAL5005
- Профиль окон RAL9003
- Двери RAL9003


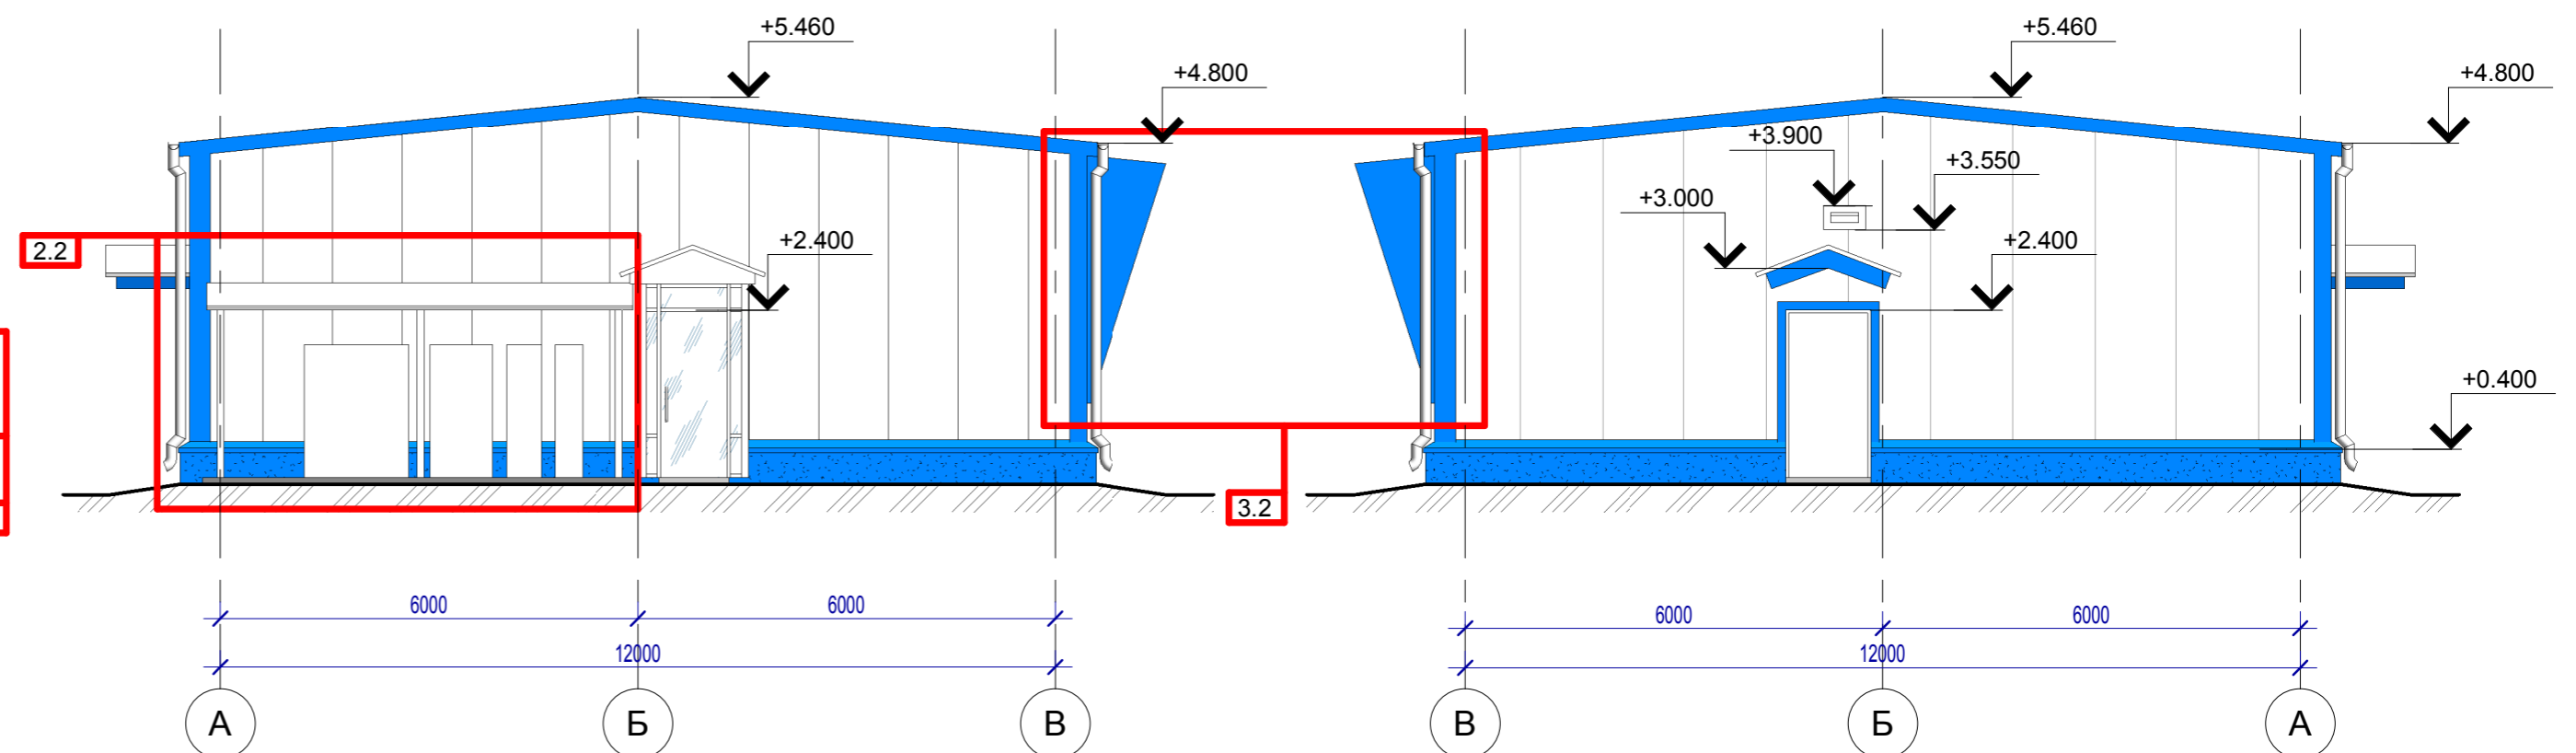


						Год выпуска 2019	АГМК2(01-1-0809)-00-01 АР		
2	3				02.20	Центральная аналитическая лаборатория. Реконструкция			
2	2				01.20				
Изм.	Кол.уч.	Лист	№ док.	Подпись	Дата	Фасады	Стадия	Лист	Листов
ГИП		Островский					Р	7	
ГАП		Кривонос							
Гл. спец.		Кадочникова							
Проверил		Островский							
Выполнил		Кривонос							
Н. Контроль		Кривонос							
							ООО ПСК "Техноград"		

Согласовано

Арх. номер Владелец
Изм. № подл. Подп. и дата
Взам. инв. №

С:\Матрица\Помещение\Лаборатория\Лаборатория\Помещение\Страна Р.ИТ

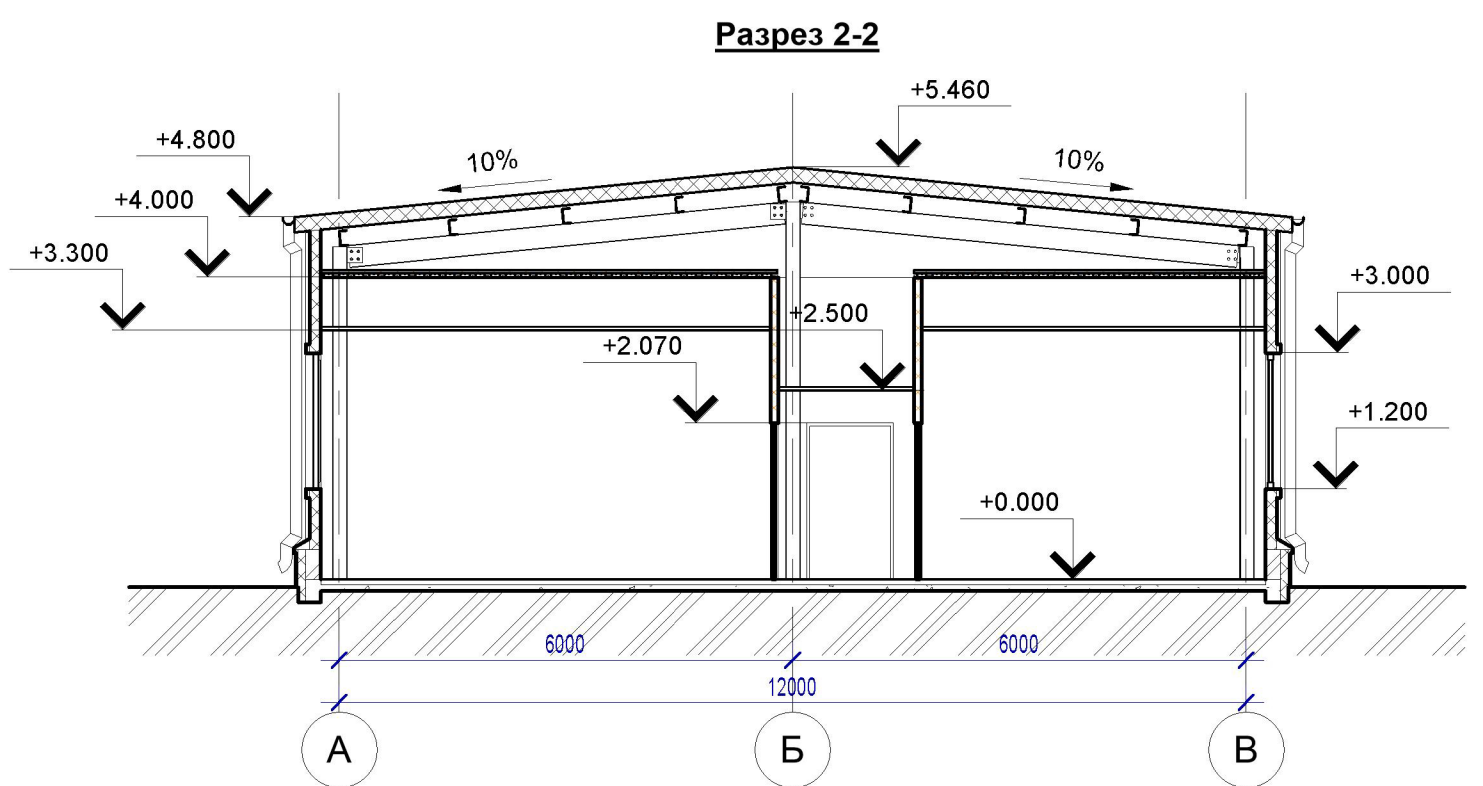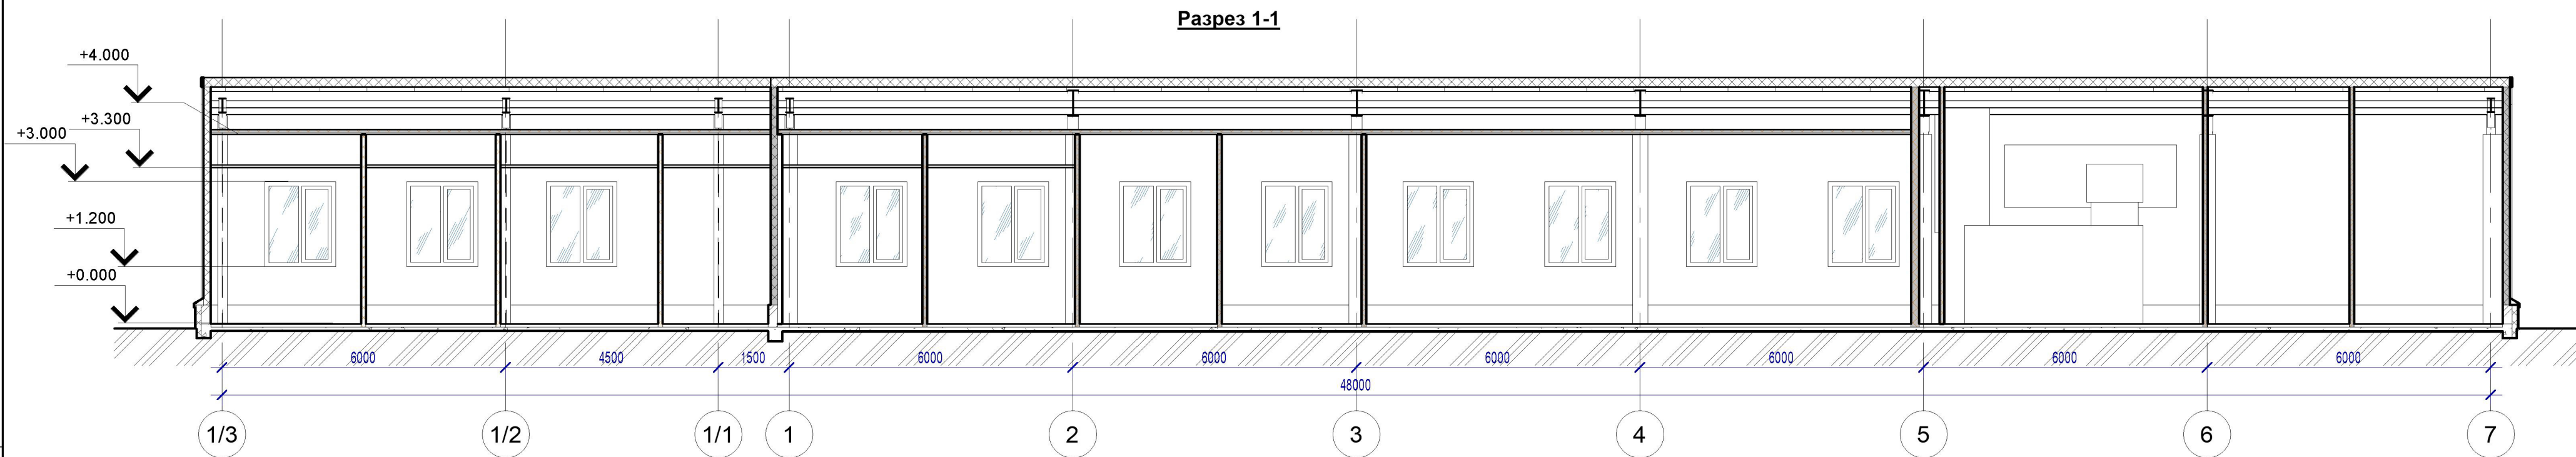

						Год выпуска 2019	АГМК2(01-1-0809)-00-01 АР		
						Центральная аналитическая лаборатория. Реконструкция			
Изм.	Кол.уч.	Лист	№ док.	Подпись	Дата	Р	Стадия	Лист	Листов
ГИП		Островский		<i>[Signature]</i>			Р	8	
ГАП		Кривонос		<i>[Signature]</i>					
Гл. спец.		Кадочникова		<i>[Signature]</i>					
Проверил		Островский		<i>[Signature]</i>					
Выполнил		Кривонос		<i>[Signature]</i>		Разрезы 1-1, 2-2		ООО ПСК "Техноград"	
Н. Контроль		Кривонос		<i>[Signature]</i>					

Согласовано

Взам. инв. №


Подп. и дата

Арх. номер Владелец
Инв. № подл.

Спецификация элементов заполнения проемов

Марка. поз.	Обозначение	Наименование	Количество				Примечание
			1 этаж	2 этаж	3 этаж	Всего	
Дверные блоки и ворота							
1	ГОСТ 31173-2016	ДСН А Оп Пр Прг Н П2лс О 2360-1180	1			1	
2	ГОСТ 30970-2014	ДПВ Км Бпр Оп Л Р 2050x1110	4			4	
3	ГОСТ 30970-2014	ДПВ Км Бпр Оп Пр Р 2050x1110	3			3	
4	ГОСТ 31173-2016	ДСВ В Оп Л Прг Н П2лс УЗ 2050-1010	2			2	
5	НПО "Пульс"	ДПМ-ПУЛЬС-01/60К (Е1-60) 2050-1010 Л	1			1	
6	ГОСТ 30970-2014	ДПВ Гл Бпр Дл Л Р 2050x1460	1			1	
Оконные блоки							
ОК - 1	ГОСТ 30674-99	ОП ОСП 1760-1460 ПО А1-А-А-А-В-М	5			5	Выполнить с двухкамерным стеклопакетом, и трёхкамерными профилями
ОК - 2	ГОСТ 23166-99	ОП О 5-5 П	2			2	
Подоконные доски							
ДП	ГОСТ 30673-99	ДП 1600-250	5			5	

Эскизы элементов заполнения проёмов

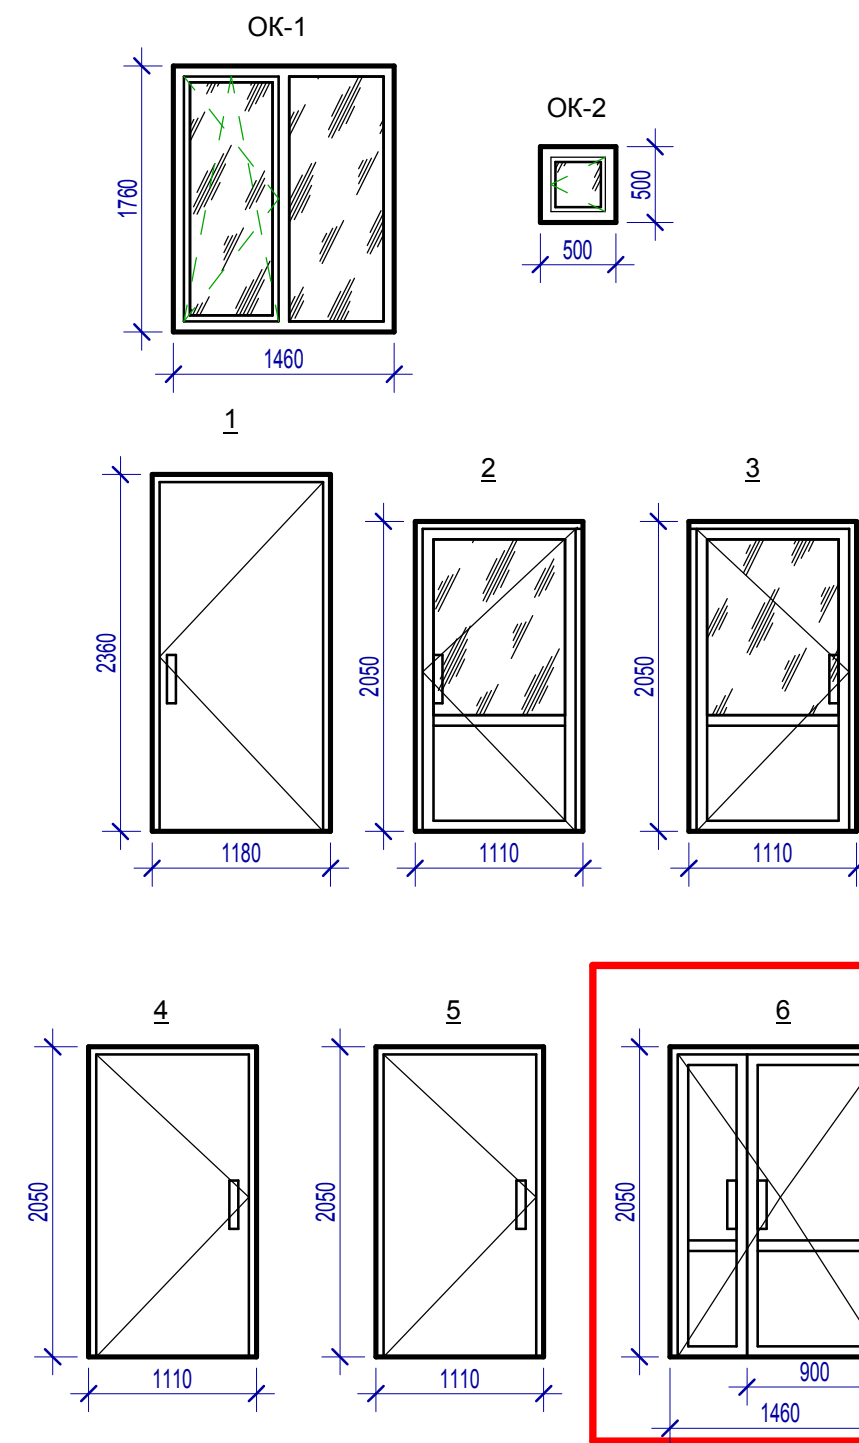

3.3

3.1

Примечание

- Все двери оснастить доводчиками **Аресс DC-20.5/1200/120-А1.**
- На открывающуюся створку окна установить москитную сетку
- **Перед размещением заказа на изделия все размеры проёмов уточнить по месту**
- **Перед размещением заказа на изделия все теплотехнические характеристики окон согласовать с заказчиком**

1.1

3.2

						Год выпуска 2019	АГМК2(01-1-0809)-00-01 АР		
3	3				02.20	Центральная аналитическая лаборатория. Реконструкция			
1	2				12.19				
Изм.	Кол.уч.	Лист	№ док.	Подпись	Дата				
ГИП		Островский		<i>[Signature]</i>		Стадия	Лист	Листов	
ГАП		Кривонос		<i>[Signature]</i>		Р	9		
Гл. спец.		Кадочникова		<i>[Signature]</i>					
Проверил		Островский		<i>[Signature]</i>					
Выполнил		Кривонос		<i>[Signature]</i>					
Н. Контроль		Кривонос		<i>[Signature]</i>					
Спецификация элементов заполнения проёмов. Эскизы элементов заполнения проёмов						ООО ПСК "Техноград"			

Согласовано

Владелец

Арх. номер

Взам. инв. №

Подл. и дата

Инд. № подл.

